
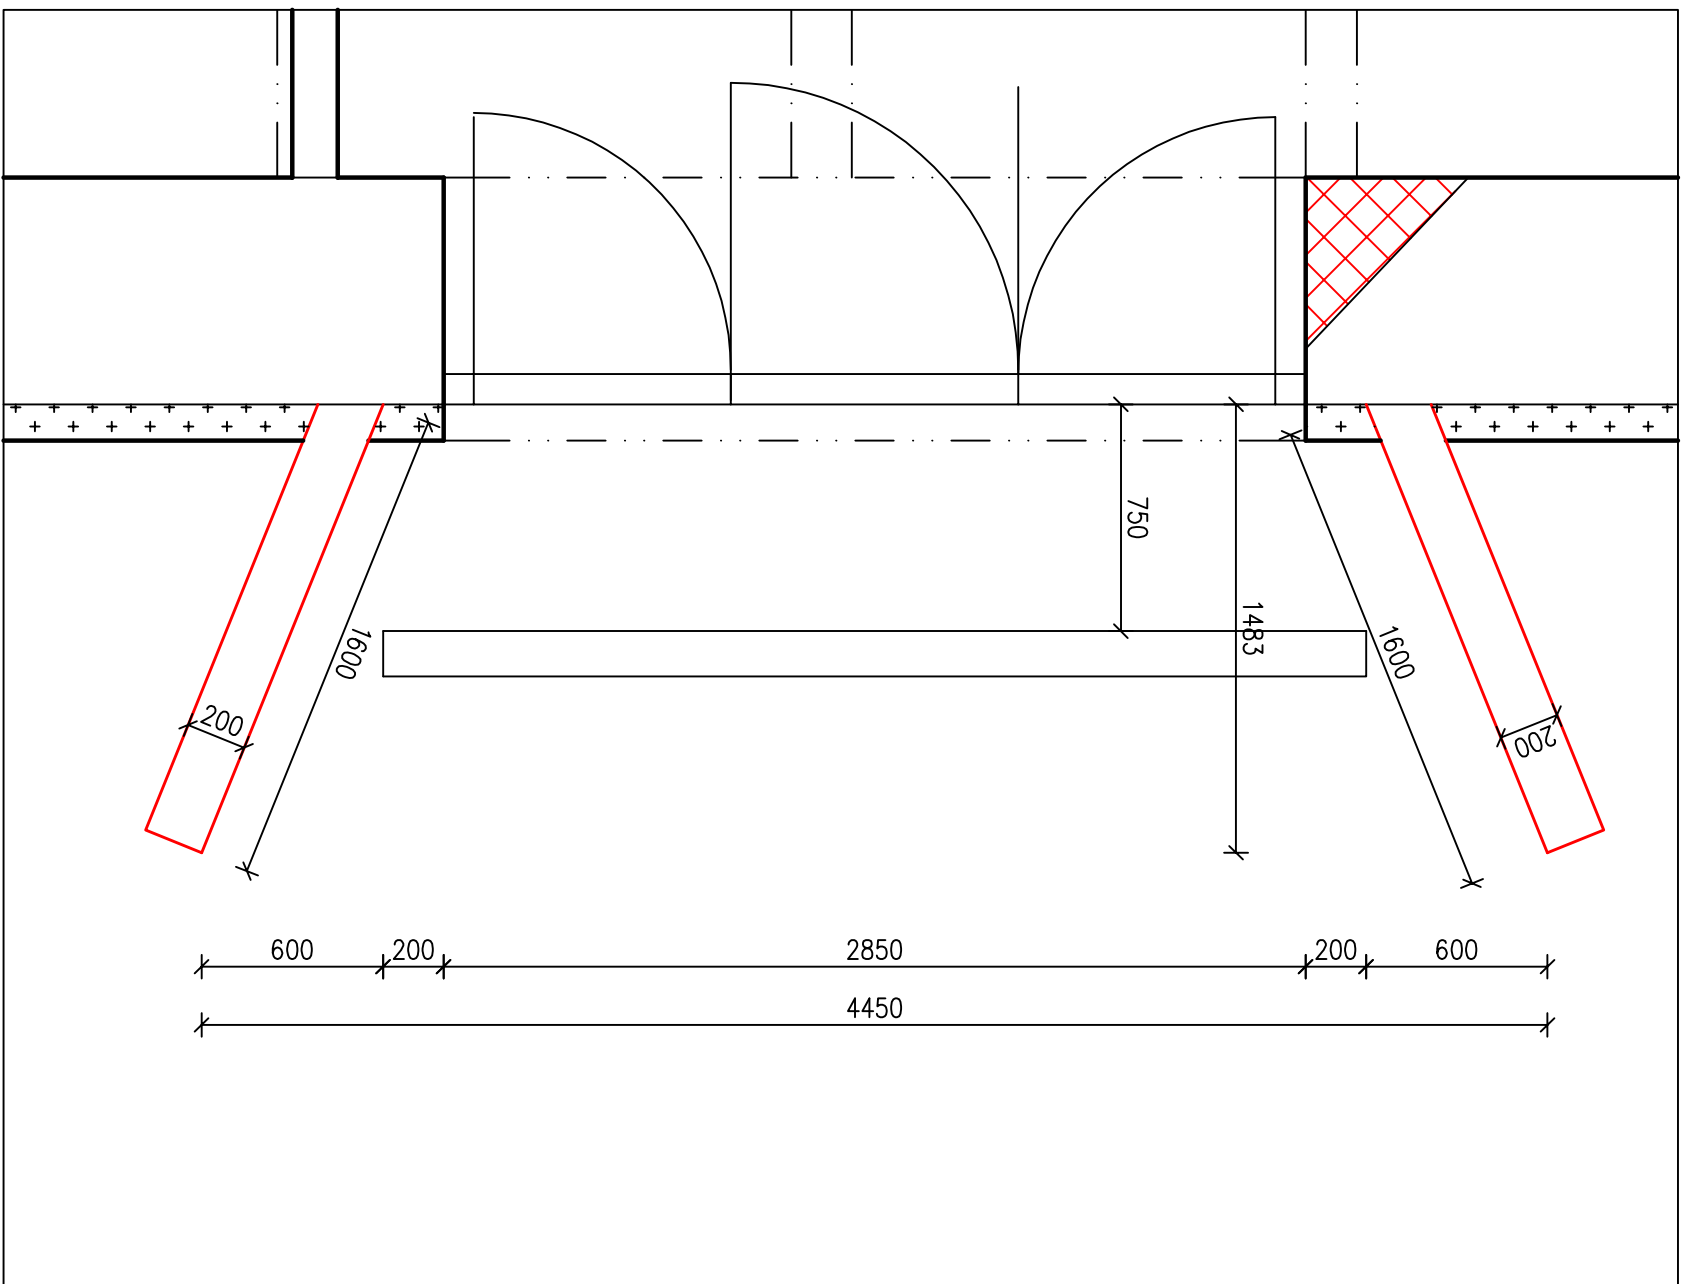


OPĚRNÁ ZÍDKA

PUDORYS

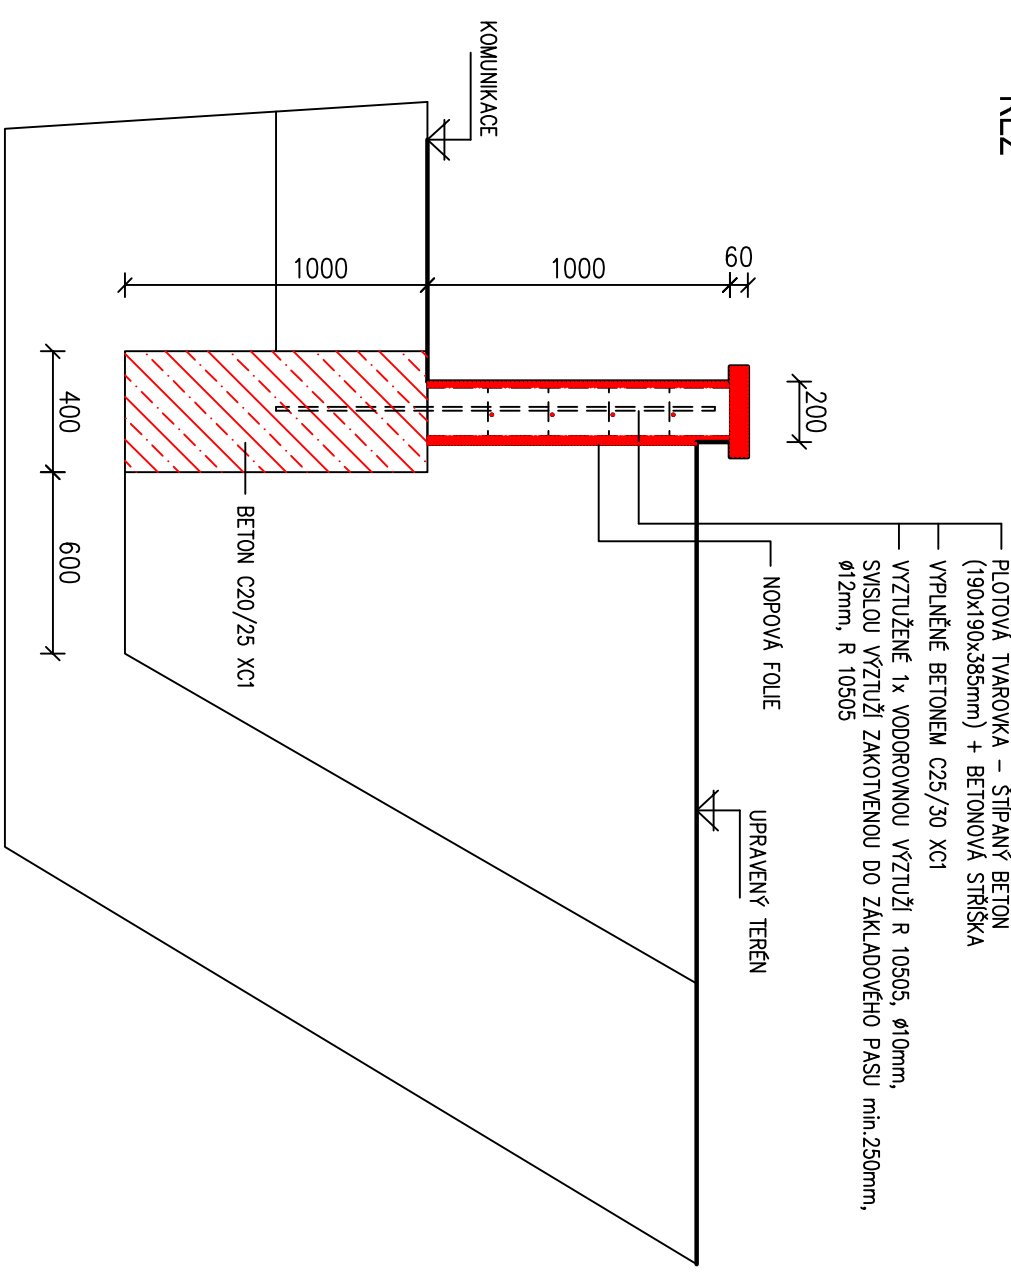

ŘEZ

[illegible]