


ŘEZ A-A' - STÁVAJÍCÍ STAV

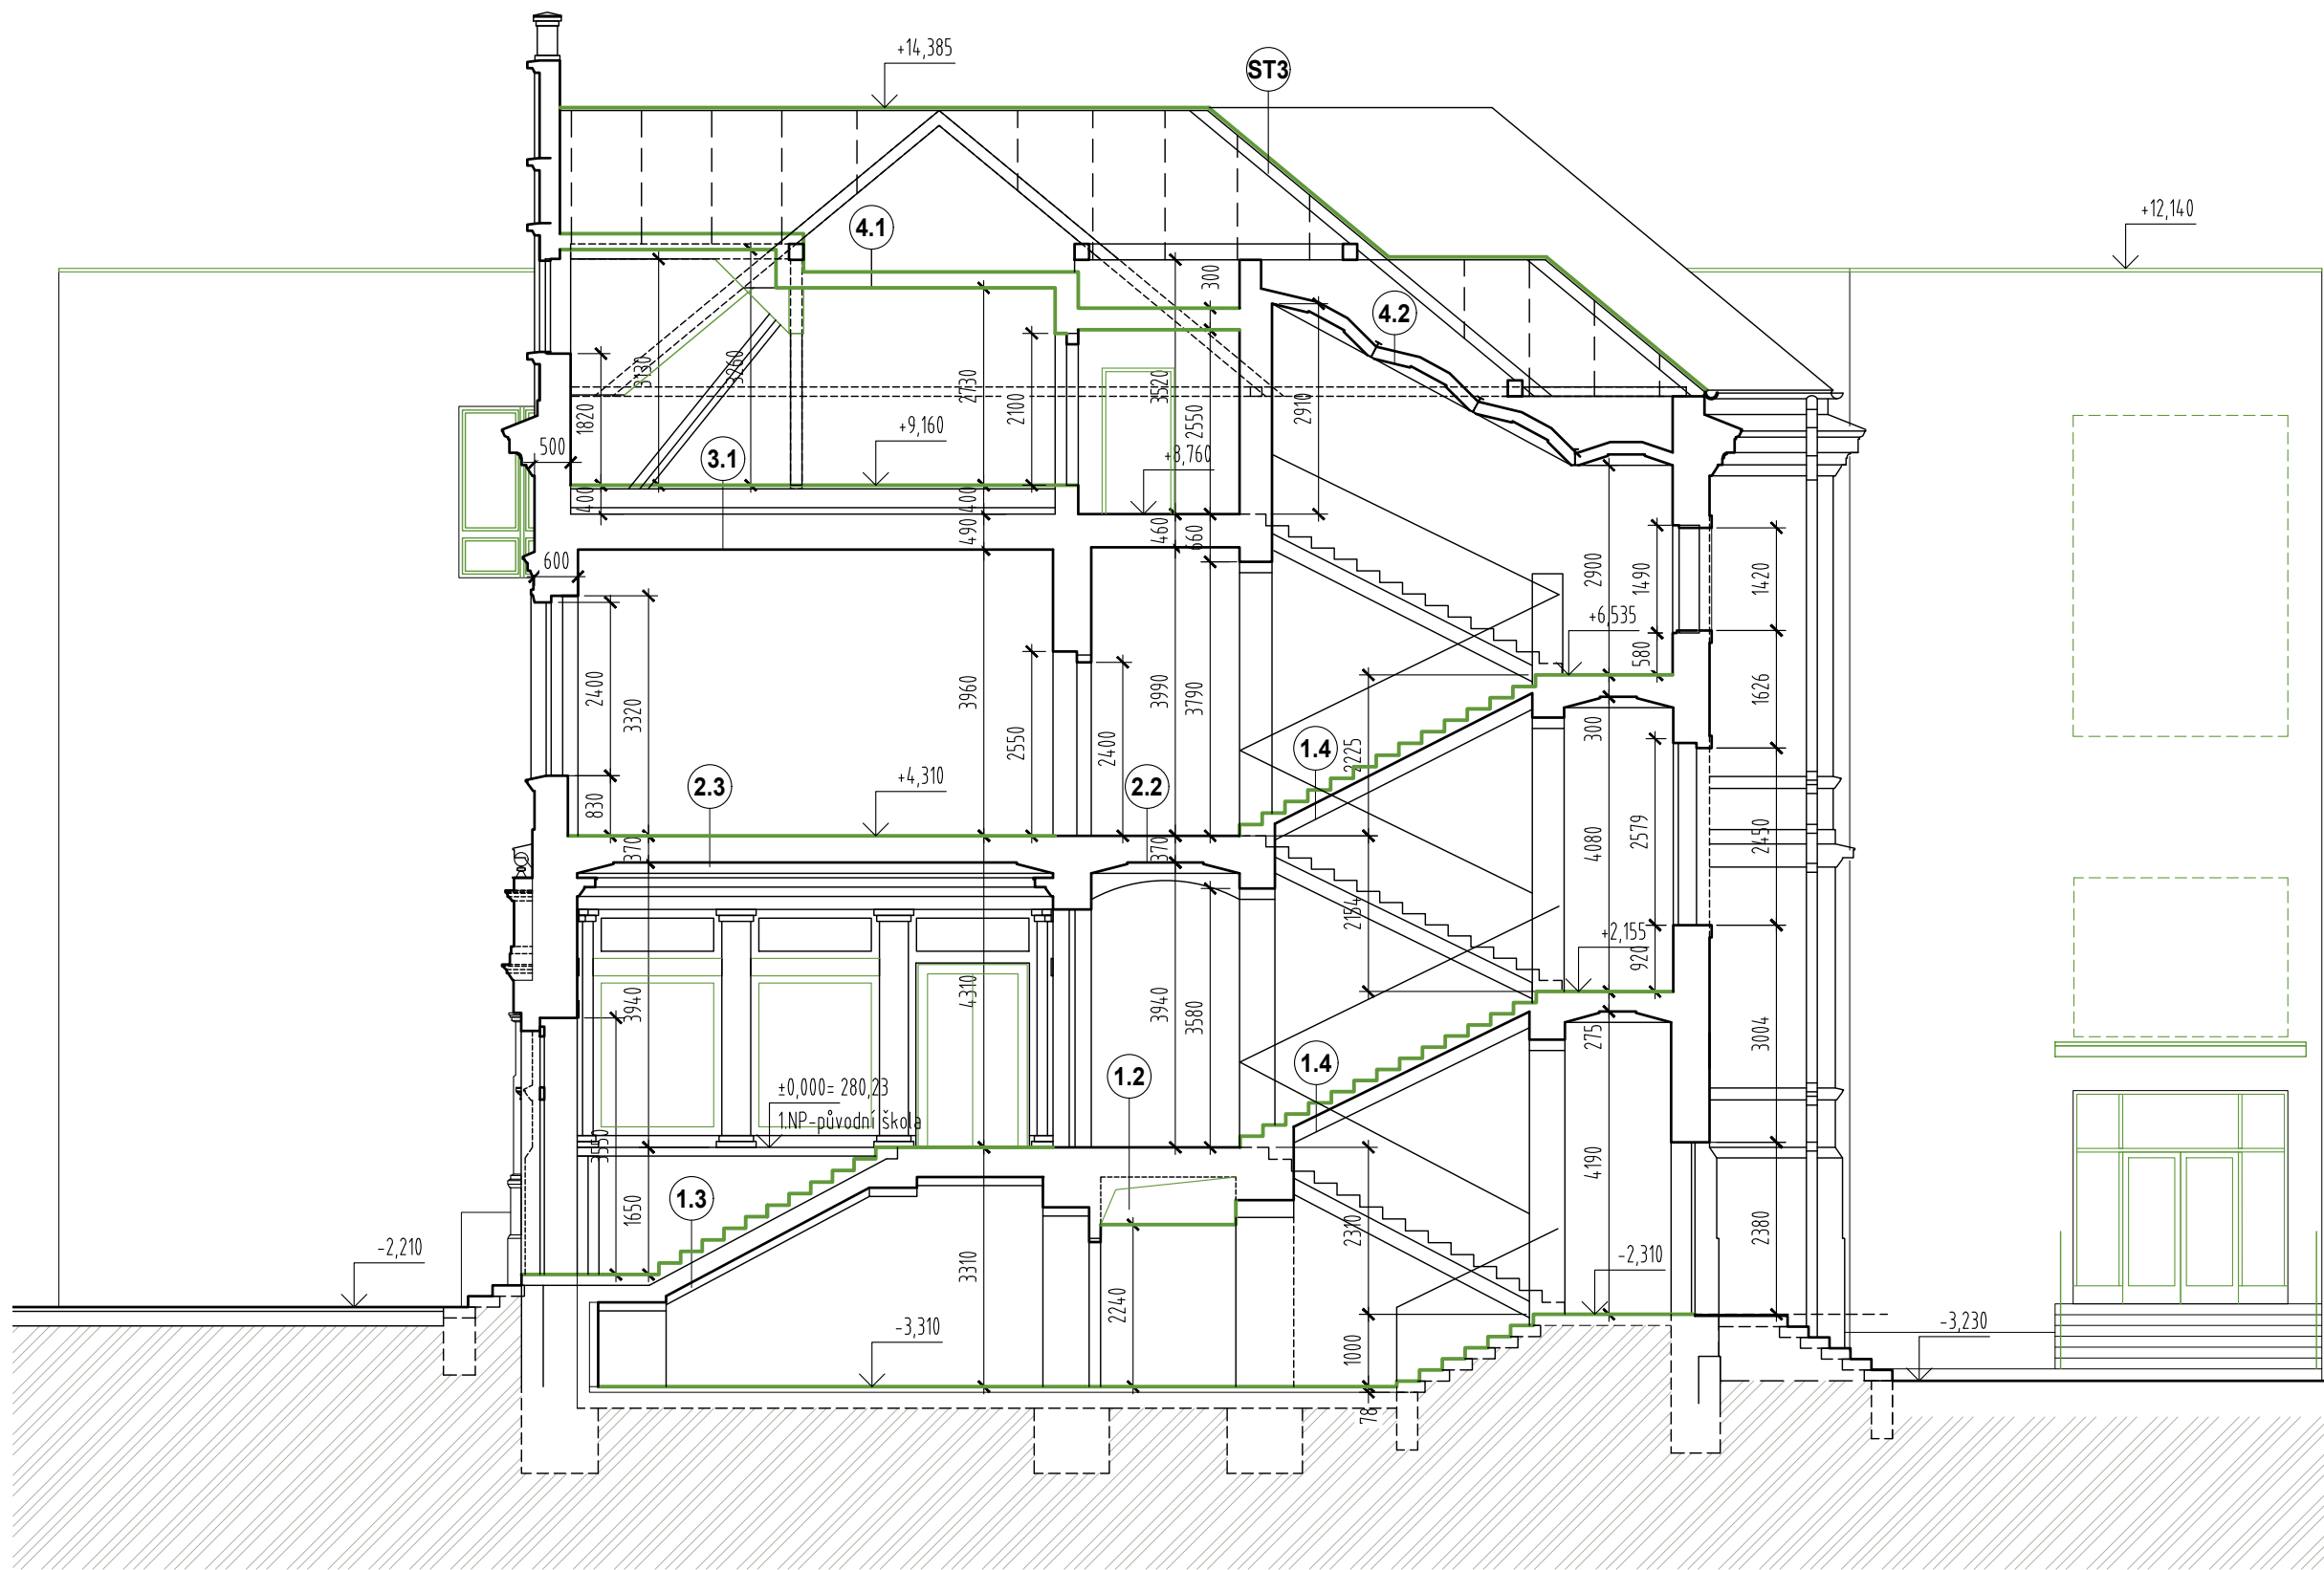

- STROP 12:
- LITÉ TERACO
 - BETONOVÁ MAZANINA
 - NÁŠYP ČI HLINĚNÁ MALTA SE ZBYTKY OMÍTKY A CHEL
 - CHELNÁ KLENBA TL 150 UPNUTÁ DO STĚN
 - VÁPENNÁ OMÍTKA
 - UZÁVĚRNÁ DUTINA S ROZVODY TOPENÍ, VODY, NN
 - SVĚŠENÝ SÁDROKARTONOVÝ PODHLED
- STROP 13:
- KAMENNÉ STUPNĚ
 - VYROVNÁVACÍ BETON
 - CHELNÁ KLENBA UPNUTÁ DO STĚN
 - VÁPENNÁ OMÍTKA
- STROP 14:
- KERAMICKÝ OBLAD NA TMEL
 - KAMENNÉ STUPNĚ
 - VYROVNÁVACÍ BETON
 - CHELNÁ KLENBA UPNUTÁ DO STĚN
 - VÁPENNÁ OMÍTKA
- STROP 22:
- LITÉ TERACO / KERAMICKÁ DLAŽBA
 - BETONOVÁ MAZANINA
 - NÁŠYP ČI HLINĚNÁ MALTA SE ZBYTKY OMÍTKY A CHEL
 - CHELNÁ KLENBA TL 150 UPNUTÁ DO STĚN
 - VÁPENNÁ OMÍTKA

- STROP 23:
- VLYSY (MÍSTY KRYTÉ PVC, KOBERCEM)
 - HRUBÁ PALUBKOVÁ PODLAHA NA POLŠTÁŘÍCH
 - NÁŠYP ČI HLINĚNÁ MALTA SE ZBYTKY OMÍTKY A CHEL
 - CHELNÁ KLENBA TL 150 UPNUTÁ DO STĚN
 - VÁPENNÁ OMÍTKA
- STROP 31:
- PRKNA-PALUBKY (MÍSTY KRYTÉ PVC)
 - POMOČNÁ DŘEVĚNÁ KONSTRUKCE (NEZNÁMÁ - OVĚŘIT SONDAJMI NEPŘÍSTUPNÁ DUTINA MEZI PLNÝMI VAZBAMI KROVU)
 - PŘÍKOVKY DO HLINĚNÉ MALTY
 - ZÁKLOP Z PRKEN
 - STROPNICE - HRANOLY NEZNÁMÉHO PRŮŘEZU
 - DUTINA STROPNÍ KONSTRUKCE
 - RÁKOSNÍKY PODHLEDU
 - PODOBÍTÍ Z PRKEN
 - VÁPENNÁ OMÍTKA NA RÁKOSU

- STROP 4.1:
- VOLNĚ LOŽENÁ MINERÁLNÍ VATA POŠKOZENÁ POŠLAPÁNÍM
 - HRUBÁ PODLAHA Z PRKEN
 - DŘEVĚNÉ STROPNICE - DUTINA
 - PODOBÍTÍ Z PRKEN VÁPENNÁ OMÍTKA NA RÁKOSU
- STROP 4.2:
- RUB KLENBY ZAMAZANÝ MALTOU
 - CHELNÁ KLENBA TL 150 DO PŘÍRUB OCELOVÝCH STROPNIC
 - VÁPENNÁ OMÍTKA
- STŘECHA ST3:
- KERAMICKÉ STŘEŠNÍ TAŠKY LATĚ
 - LATĚ
 - NOSNÉ PRVKY STÁVAJÍHO KROVU

OBJEDNATEL		Pardubický kraj	
		Komenského nám. 125	
		532 11 Pardubice	

ZMĚNA VÝKRESU:				
Č. ZMĚNY	PŘEDMĚT ZMĚNY	ZMĚNU PROVEDL	PODPIS	DATUM ZMĚNY
1				
2				

SO 01 - expozice a zázemí

VÝŠKOVÝ SYSTÉM: Bvp
SOUŘAD. SYSTÉM: S-JTSK, ±0.000 = 280,23 m.n.m.

VEDOUČÍ PROJEKTANT	Ing. Stanislav Herudek		<div>oFED</div> <div>facility / energy / development</div>	
ZODPOVĚDNÝ PROJEKTANT	Ing. et Ing. arch. Pavel Fürst			
VYPRACOVAL	Ing. et Ing. arch. Pavel Fürst			
KONTROLOVAL	Ing. Stanislav Herudek			
NÁZEV AKCE:			DATUM	08/2023
TECHNICKÉ MUZEUM PARDUBICKÉHO KRAJE			FORMÁT	3xA4
NÁZEV OBJEKTU:			MĚŘÍTKO	1:100
SO 01 - BUDOVA 1			STUPEŇ	DPS
PŘÍLOHA:			ČÍS. ZAKÁZKY	2215
ŘEZ A-A' - STÁVAJÍCÍ STAV A BOURANÉ			ČÍS. SOUPRAVY	01_D1.06

LEGENDA ZNAČENÍ

- STÁVAJÍCÍ OBVODOVÉ A VNITŘNÍ NOSNÉ ZDVO, PŘÍČKY
- BOURANÉ KONSTRUKCE
- BOURANÉ DŘEVĚNÉ OBLOŽENÍ
- BOURANÝ KERAMICKÝ NEBO BÉLNOVÝ OBLAD
- ODHLÁSNĚNÍ NIK A VÝVODY ENVI V OBLASTI BĚŽI