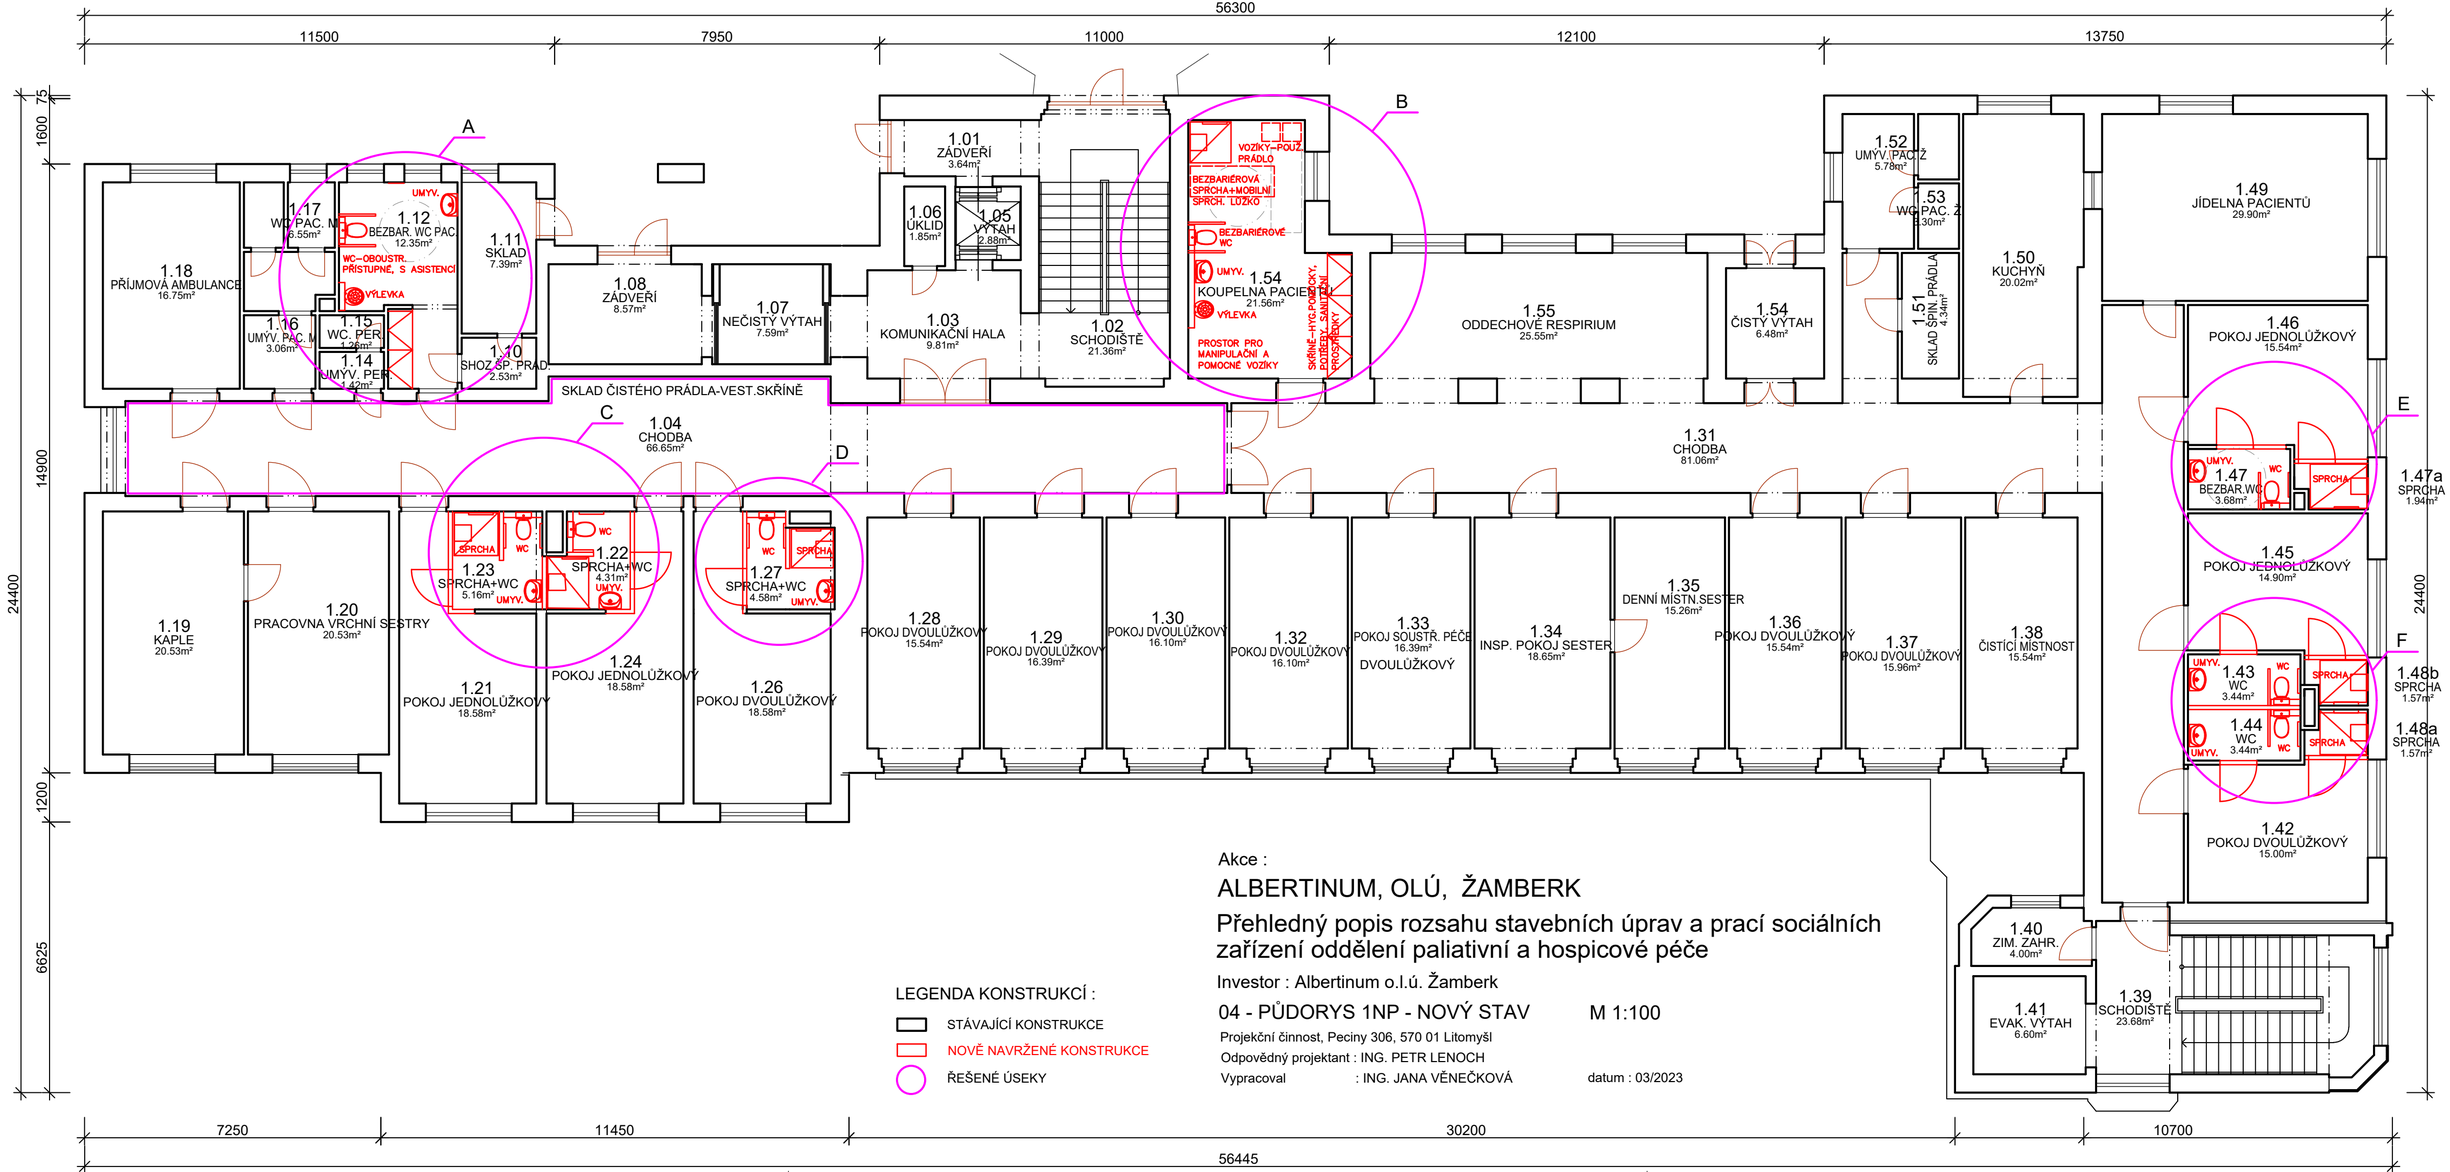
56300
11500
7950
11000
12100
13750
75
1600
14900
1200
6625
24400
A
B
C
D
E
F
1.01 ZÁDVEŘÍ 3.64m²
1.02 SCHODIŠTĚ 21.36m²
1.03 KOMUNIKAČNÍ HALA 9.81m²
1.04 CHODBA 66.65m²
1.05 VÝTAH 2.88m²
1.06 ÚKLID 1.85m²
1.07 NEČISTÝ VÝTAH 7.59m²
1.08 ZÁDVEŘÍ 8.57m²
1.10 SHOZ SP. PRÁD 2.53m²
1.11 SKLAD 7.39m²
1.12 BEZBAR. WC PAC 12.35m²
WC–OBOUSTR. PŘÍSTUPNÉ, S ASISTENCÍ
UMYV.
VÝLEVKA
1.14 UMYV. PER. 1.42m²
1.15 WC. PER. 1.26m²
1.16 UMYV. PAC. M 3.06m²
1.17 WC PAC. M 3.55m²
1.18 PŘÍJMOVÁ AMBULANCE 16.75m²
SKLAD ČISTÉHO PRÁDLA-VEST.SKŘÍNĚ
VOZÍKY–POUZ. PRÁDLO
BEZBARIÉROVÁ SPRCHA+MOBILNÍ SPRCH. LŮŽKO
BEZBARIÉROVÉ WC
1.54 KOUPELNA PACIENTŮ 21.56m²
PROSTOR PRO MANIPULAČNÍ A POMOCNÉ VOZÍKY
SKŘÍNĚ–HYG.POMŮCKY, PROSTĚRADLA, RUKAVICE, PROSTŘEDKY
1.55 ODDECHOVÉ RESPIRIUM 25.55m²
1.54 ČISTÝ VÝTAH 6.48m²
1.52 UMYV.PAC.2 5.78m²
1.53 WC PAC. 2 3.30m²
1.51 SKLAD ŠPIN. PRÁDLA 4.34m²
1.50 KUCHYŇ 20.02m²
1.49 JÍDELNA PACIENTŮ 29.90m²
1.46 POKOJ JEDNOLŮŽKOVÝ 15.54m²
1.47 BEZBAR.WC UMYV. WC SPRCHA 3.68m²
1.47a SPRCHA 1.94m²
1.45 POKOJ JEDNOLŮŽKOVÝ 14.90m²
1.43 WC 3.44m² UMYV. WC SPRCHA
1.48b SPRCHA 1.57m²
1.44 WC 3.44m² UMYV. WC SPRCHA
1.48a SPRCHA 1.57m²
1.42 POKOJ DVOULŮŽKOVÝ 15.00m²
1.40 ZIM. ZAHR. 4.00m²
1.41 EVAK. VÝTAH 6.60m²
1.39 SCHODIŠTĚ 23.68m²
1.31 CHODBA 81.06m²
1.35 DENNÍ MÍSTN.SESTER 15.26m²
1.36 POKOJ DVOULŮŽKOVÝ 15.54m²
1.37 POKOJ DVOULŮŽKOVÝ 15.96m²
1.38 ČISTÍCÍ MÍSTNOST 15.54m²
1.34 INSP. POKOJ SESTER 18.65m²
1.33 POKOJ SOUSTŘ. PÉČE 16.39m² DVOULŮŽKOVÝ
1.32 POKOJ DVOULŮŽKOVÝ 16.10m²
1.30 POKOJ DVOULŮŽKOVÝ 16.10m²
1.29 POKOJ DVOULŮŽKOVÝ 16.39m²
1.28 POKOJ DVOULŮŽKOVÝ 15.54m²
1.19 KAPLE 20.53m²
1.20 PRACOVNA VRCHNÍ SESTRY 20.53m²
1.21 POKOJ JEDNOLŮŽKOVÝ 18.58m²
1.23 SPRCHA+WC 5.16m² SPRCHA WC UMYV.
1.22 SPRCHA+WC 4.31m² WC UMYV.
1.24 POKOJ JEDNOLŮŽKOVÝ 18.58m²
1.27 SPRCHA+WC 4.58m² WC SPRCHA UMYV.
1.26 POKOJ DVOULŮŽKOVÝ 18.58m²
7250
11450
30200
10700
56445
LEGENDA KONSTRUKCÍ :
STÁVAJÍCÍ KONSTRUKCE
NOVĚ NAVRŽENÉ KONSTRUKCE
ŘEŠENÉ ÚSEKY
Akce :
ALBERTINUM, OLÚ, ŽAMBERK
Přehledný popis rozsahu stavebních úprav a prací sociálních zařízení oddělení paliativní a hospicové péče
Investor : Albertinum o.l.ú. Žamberk
04 - PŮDORYS 1NP - NOVÝ STAV M 1:100
Projekční činnost, Peciny 306, 570 01 Litomyšl
Odpovědný projektant : ING. PETR LENOCH
Vypracoval : ING. JANA VĚNEČKOVÁ datum : 03/2023