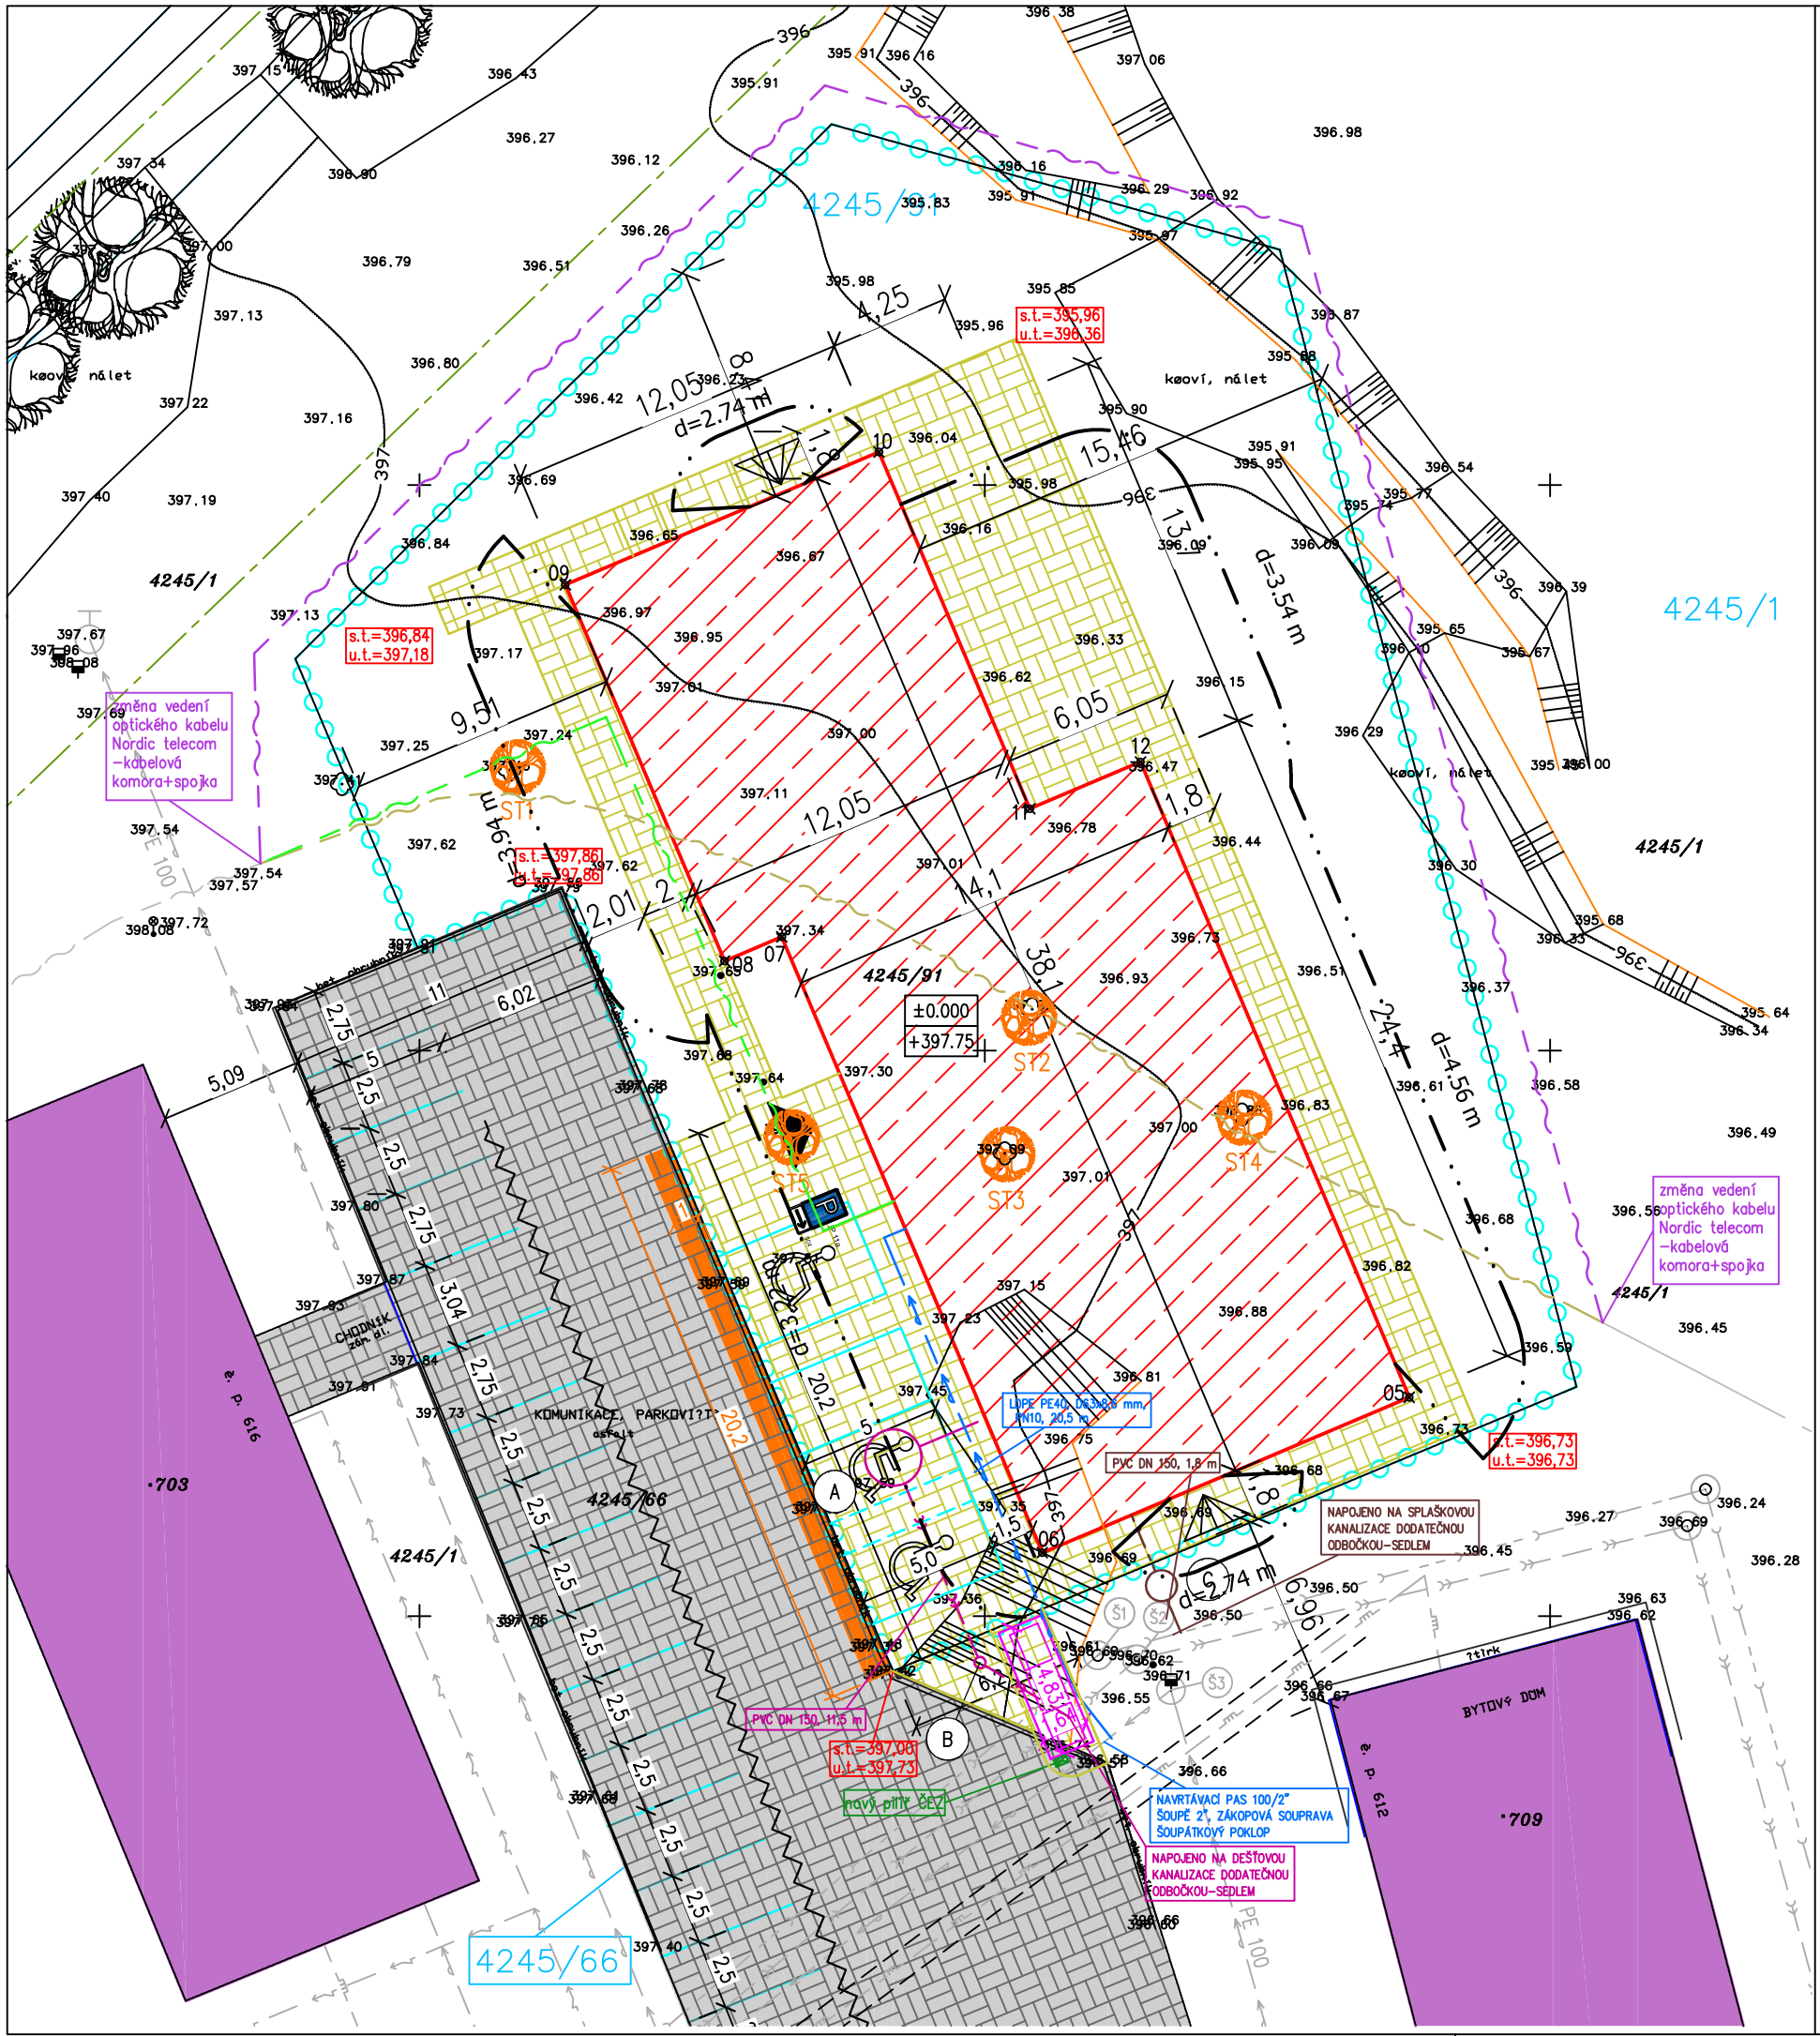

LEGENDA OSTATNÍ

- STÁVAJÍCÍ OKOLNÍ BUDOVY
- NOVOSTAVBA
- STÁVAJÍCÍ DLÁŽDĚNÉ PLOCHY
- STÁVAJÍCÍ DLÁŽDĚNÉ PLOCHY K ROZEBRÁNÍ
- BUDE ROZEBRÁNO VČETNĚ OBRUBNÍKŮ
- NOVÉ DLÁŽDĚNÉ PLOCHY
- POPELNICOVÉ STÁNÍ
- PARKOVACÍ STÁNÍ, NOVÉ ČÁRY
- POŽÁRNĚ NEBEZPEČNÝ PROSTOR
- d=2,74 m ODSTUPOVÁ VZDÁLENOST PNP
- TRASA PŘÍSTUPOVÉ KOMUNIKACE HZS
- HRANICE PARCEL
- "123" PARCELNÍ ČÍSLO
- HRANICE PARCEL INVESTORA
- HRANICE OCHRANNÉHO PÁSMA ALEJE
- HLAVNÍ VSTUP DO BUDOVY
- VEDLEJŠÍ VSTUP DO NOVOSTAVBY
- (A) PREFABRIKOVÁ NÁDRŽ, AKUMULAČNÍ OBJEM 5,0 m3 RETENČNÍ OBJEM 2,5 m3
- (B) ŠACHTA NA DEŠŤOVÉ KANALIZACI, D=400 mm
- (C) ŠACHTA NA SPLAŠKOVÉ KANALIZACI, D=1000 mm
- STÁVAJÍCÍ DŘEVINY
- KÁCENÉ DŘEVINY

LEGENDA STÁVAJÍCÍCH SÍTÍ

- PODZEMNÍ VEDENÍ NN DO 1 KV (ČEZ)
- OPTICKÝ KABEL (NORDIC TELECOM)
- ZRUŠENÝ OPTICKÝ KABEL (NORDIC TELECOM), 53 m
- STŘEDOTLAKÝ PLYN (GASNET)
- OCHRANNÉ ZAŘÍZENÍ (GASNET)
- KANALIZACE DEŠŤOVÁ (OBEC RUDOLTICE)
- KANALIZACE JEDNOTNÁ (OBEC RUDOLTICE)
- VODOVOD (VAK JABLONNÉ)
- PODZEMNÍ HYDRANT (VAK JABLONNÉ)

LEGENDA NOVÝCH SÍTÍ

- NOVÉ VEDENÍ SPLAŠKOVÉ KANALIZACE
- NOVÉ VEDENÍ DEŠŤOVÉ KANALIZACE
- NOVÉ VEDENÍ VODOVODU
- NOVÉ VEDENÍ PODZEMNÍ NN DO 1kV
- NOVÉ VEDENÍ OPTICKÉHO KABELU (PŘELOŽKA NORDIC TELECOM
- NOVÉ VEDENÍ OPTICKÉHO KABELU (NORDIC TELECOM), 36 m

Poznámka značka:
Značka parkování bude s dodatkovou tabulkou.
"parkování pro Domust"

Označení stromů:
ST1–JAVOR MLEČ ' Globosum ' , D=0,25 m, DÉLKA=4 m
ST2–JAVOR MLEČ ' Globosum ' , D=0,26 m, DÉLKA=4 m
ST3–JAVOR MLEČ ' Globosum ' , D=0,27 m, DÉLKA=4 m
ST4–JAVOR MLEČ ' Globosum ' , D=0,25 m, DÉLKA=4 m
ST5–JAVOR MLEČ ' Globosum ' , D=0,27 m, DÉLKA=4 m

Šachty:
Š1 poklop=396,60, dno –2,00, dno trubky –1,70, průměr 1,0 m, beton –JEDNOTNÁ KAN
Š2 poklop=396,62, dno –2,58, dno trubky –2,25 průměr 1,0 m, beton –DEŠŤOVÁ KAN
Š2 poklop=396,71, dno –0,7, průměr 0,5 m, beton –VODOVOD

Tabulka vytyčovacích bodů		
Číslo bodu	Souřadnice X [m]	Souřadnice Y [m]
05	–591,084977	–1082,212260
06	–591,097963	–1082,217755
07	–591,107179	–1082,195975
08	–591,109205	–1082,196832
09	–591,114836	–1082,183524
10	–591,103739	–1082,178828
11	–591,098400	–1082,191445
12	–591,094486	–1082,189789

+/- 0,000 = 397,75 m n.m

Vypracoval:	Hlavní inženýr projektu:
Dan Zvára, DiS.	ING. Jaroslav DVOŘÁK
Místo stavby: Rudoltice, p.č. 4245/91, k.ú. Rudoltice u Lanškrouna	
Investor: Pardubický kraj, Komenského náměstí 125, 530 02 Pardubice	

SINC PROJEKČNÍ A INŽENÝRSKÁ SPOLEČNOST
Sinc s.r.o. IČ: 288 14 878
+420 775 124 685 www.sinc.cz

Akce:
Transformace Domova u studánky – domek Rudoltice II

Objekt:

Formát:	A3
Datum:	10/2023
Stupeň:	DPS
Zakáz. č.:	221201
Měřítko:	1:250

Paré:

Výkres:
KOORDINAČNÍ SITUAČNÍ VÝKRES

Č.v.
C.3