




POHLED A

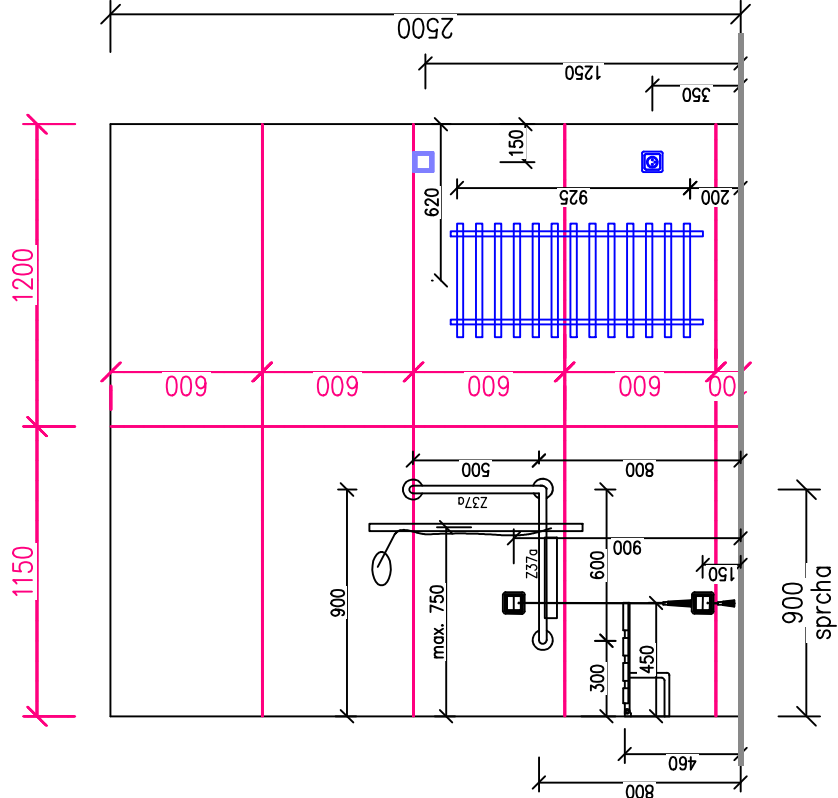


POHLED B

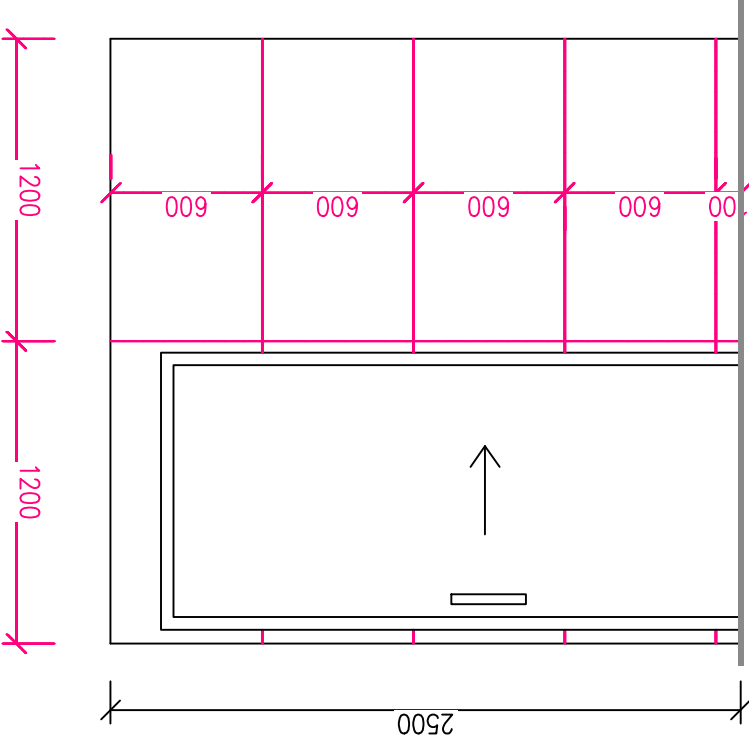


POHLED B

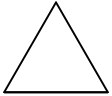


POHLED C

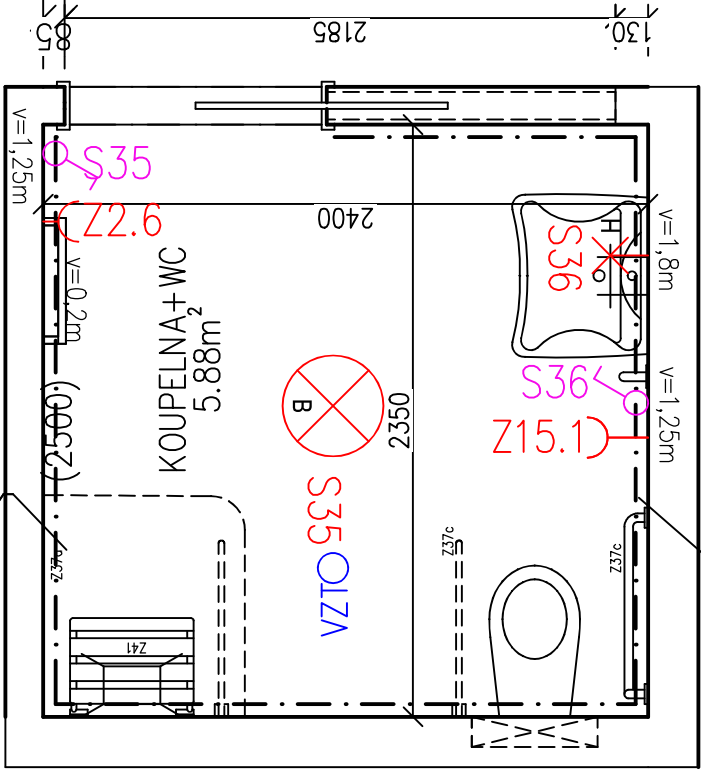


POHLED B

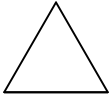


POHLED A

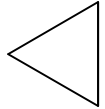

POHLED C

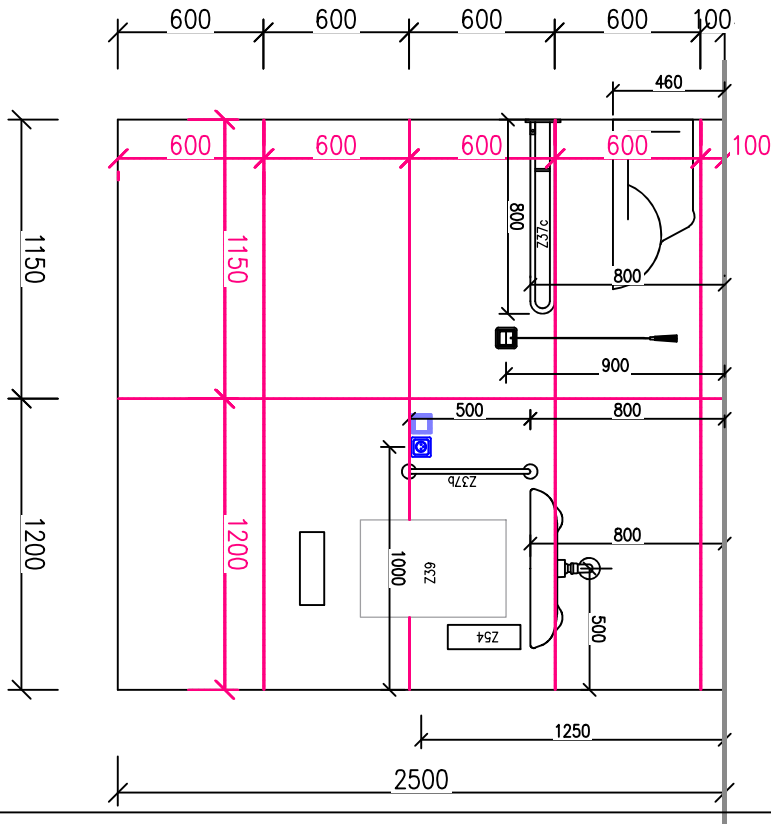

POHLED D

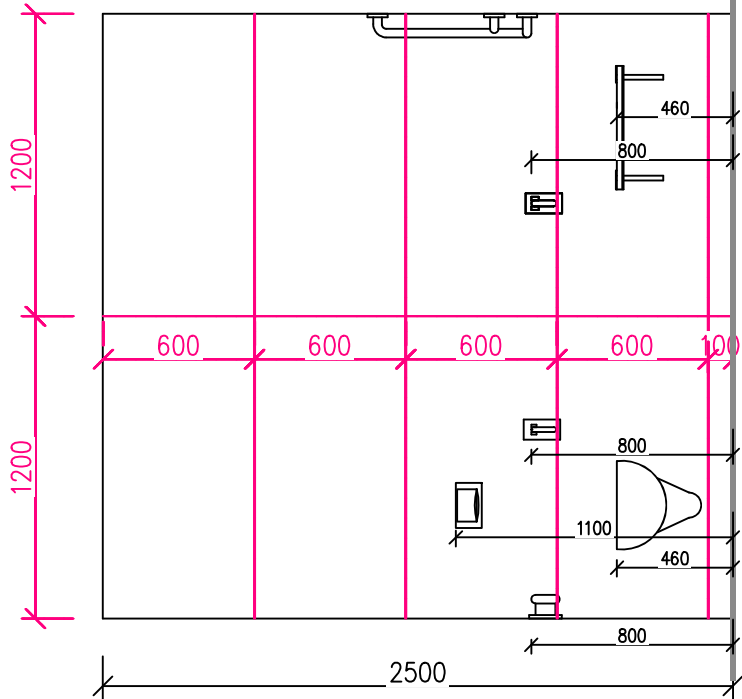

Vyracoval: Hlavní inženýr projektu:		Sinc s.r.o.		Sinc s.r.o.	
Dan Zvára, DiS.		ING. Jaroslav DVOŘÁK		IČ: 288 14 878	
Místo stavby: Rudoltice, p.č. 4245/91, k.ú. Rudoltice u Lanškrouna		Investor: Pardubický kraj, Komenského náměstí 125, 530 02 Pardubice		www.sinc.cz	
Formát: A3		Datum: 10/2023		Paré:	
Stupeň: DPS		Zakáz. č.: 221201		Č.v.	
Měřítko: 1:20		KOUPELNA - KONCOVÉ PRVKY		D.1.1.16	