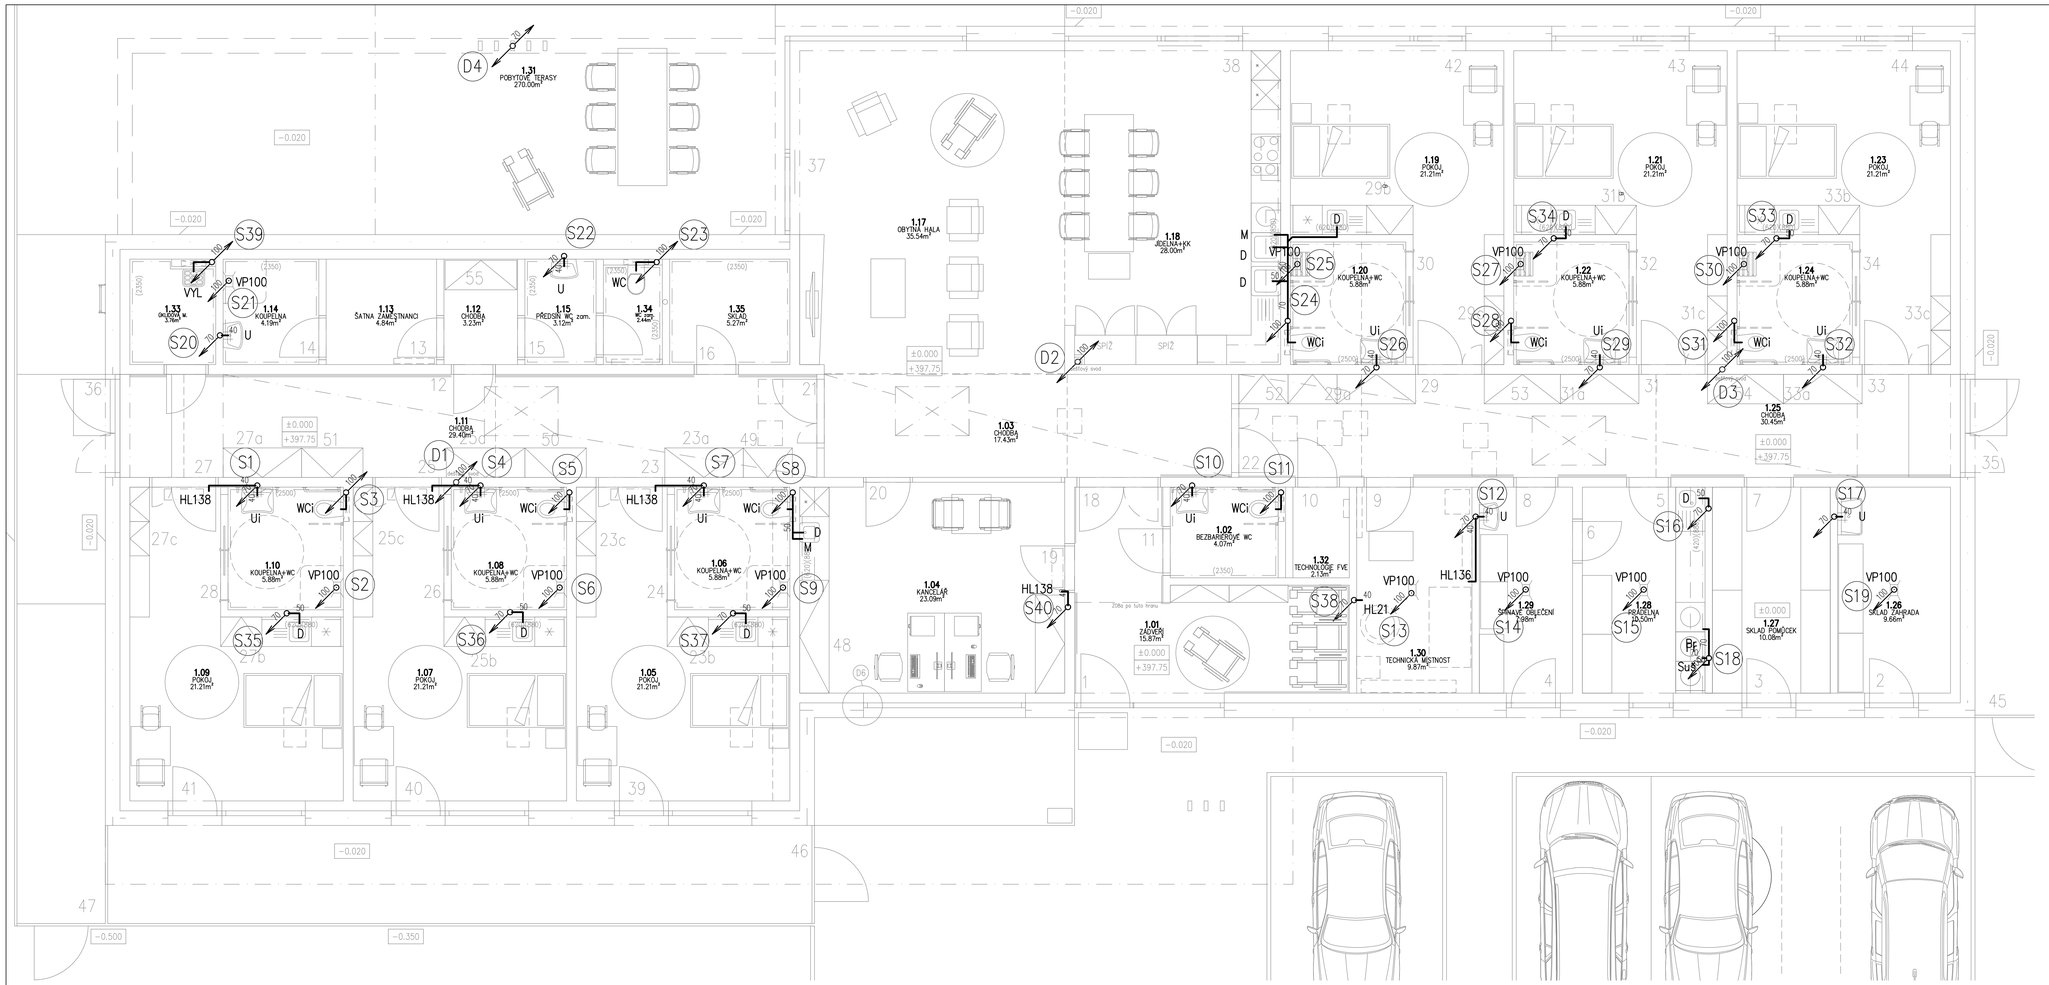

+/- 0,000 = 397,75 m n.m

Vypracoval: Luboš BARTOŠ	Hlavní inženýr projektu: Ing. Jaroslav DVOŘÁK	SINC s.r.o. +420 775 124 685 IČ: 288 14 878 www.sinc.cz
Místo stavby: Rudoltice, k.ú. Rudoltice u Lanškrouna, p.č. 4245/90		
Investor: Pardubický kraj, Komenského náměstí 125, 532 11 Pardubice		
Akce: Transformace Domova u studánky - domek Rudoltice II	Formát: 10 A4	Paré:
Objekt: D.1.4.1 Zdravotně technické instalace	Datum: 05/2023	
	Stupeň: DPS	
	Zakáz. č.: 221201	
	Měřítko: 1:50	
Výkres: PŮDORYS KANALIZACE - 1.NP		Č.v. D.1.4.1.8