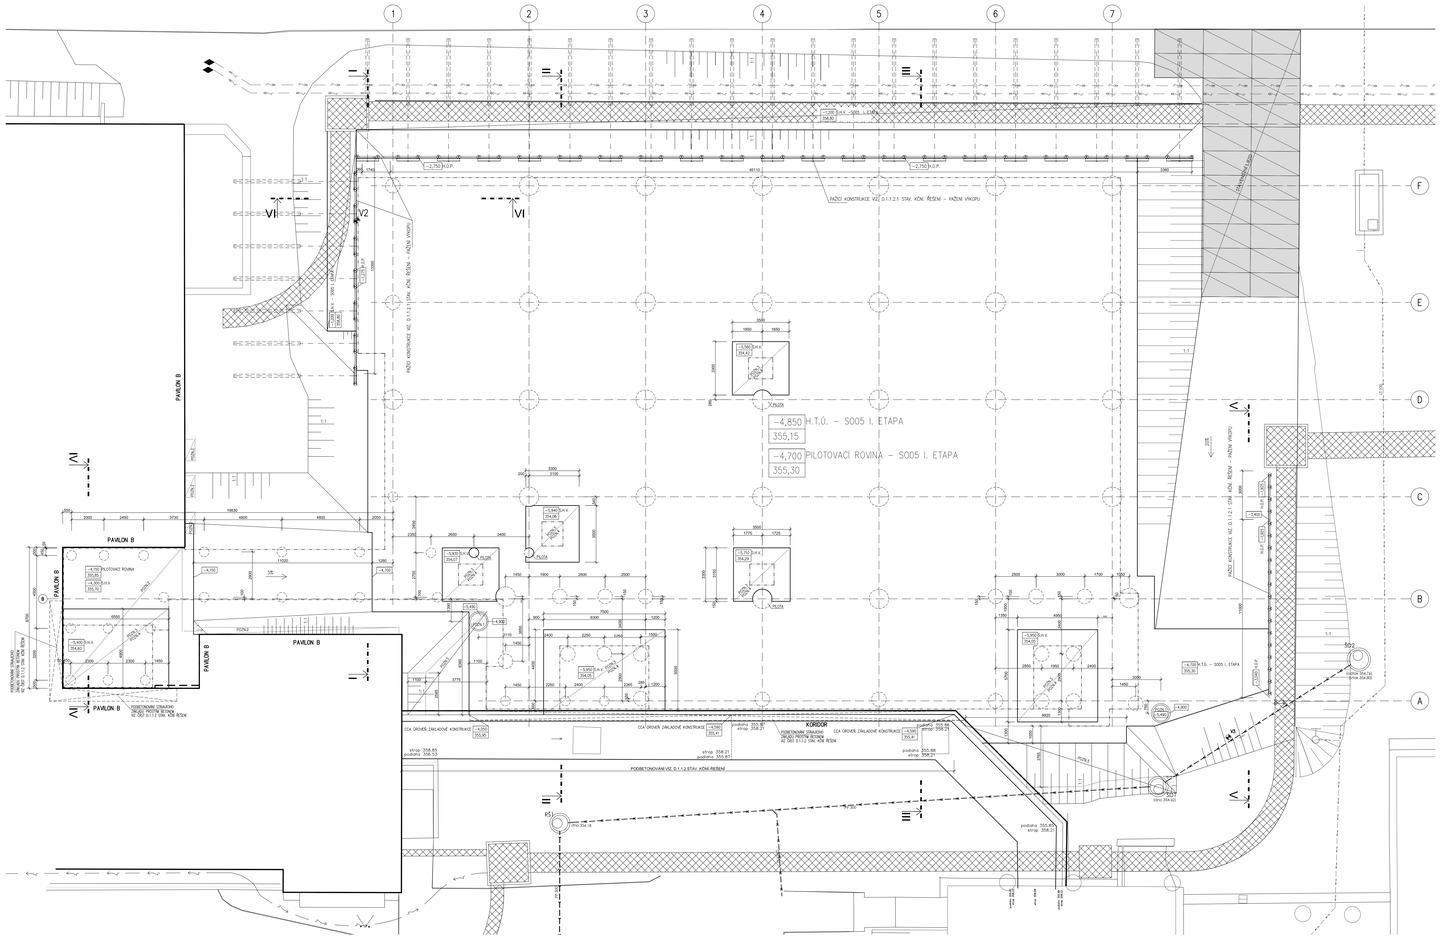

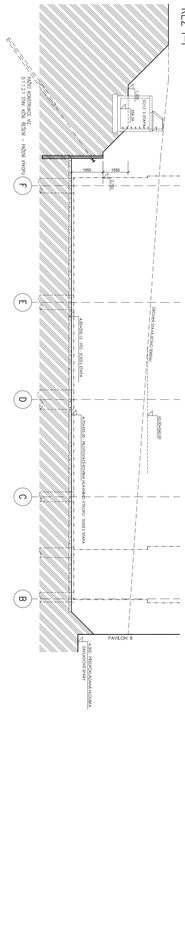

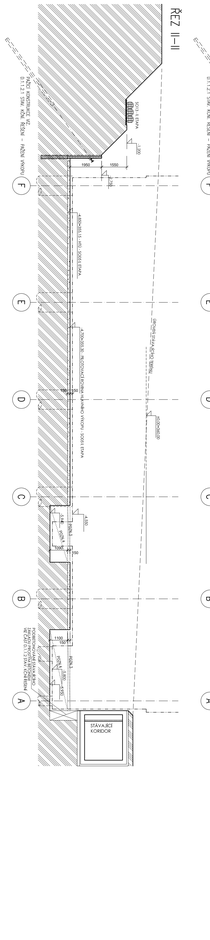

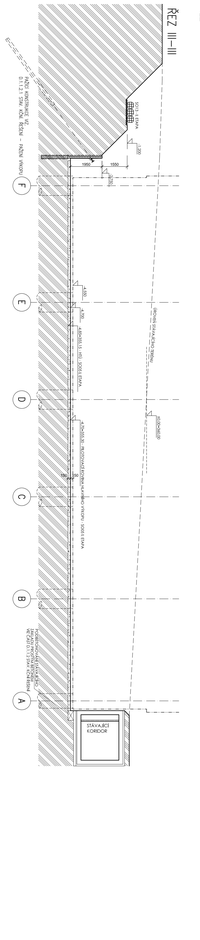

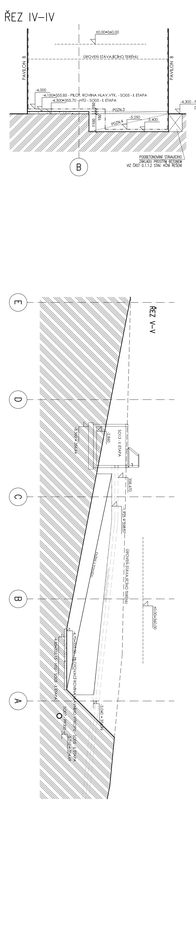

LEGENDA HMOT

- OBRYS STÁVAJÍCÍCH KONSTRUKCÍ
- BETONOVÝ RECYKLÁT TL. 150MM – SO 05
- ROSTLÝ TERÉN
- BOURANÉ KONSTRUKCE – OBRYS
- OHRANIČENÍ NAVRŽENÉHO OBJEKTU – BETONOVÉ NOSNÉ KONSTRUKCE
- SPODNÍ HRANA VÝKOPU
- HORNÍ OBRYS PAŽNÍ
- VÝŠKOVÁ ÚROVEŇ K ±0,000
- VRTANÉ PILOTY PRŮMĚRU 600, 900 A 1200 MM, VIZ ČÁST. D.1.1.2. STAV. KÓM. ŘEŠENÍ
- VRTNÁ SONDA PROVEDENÁ BĚHEM IG A HG PRŮZKUMU

STÁVAJÍCÍ SÍTĚ

- MULTIKANÁLOVÉ VEDENÍ – SILNOPROUD, SLABOPROUD
- VODOVOD
- KANALIZACE DEŠŤOVÁ
- KANALIZACE JEDNOTNÁ
- SILNOPROUD VN

POZNÁMKA

POZN.1 STUDIČNÍ SKRUŽ K OVOZOVÁNÍ STAVEBNÍ JÁMY – TBS–G 1000/590
S HORNÍ HRANOU +4,800
POZN.2 BOURANÉ KONSTRUKCE POPSANÝ VE VÝKRESECH BOURACÍCH PRAC
POZN.3 OKAZIONÁLNÍ BETONOVÉHO RECYKLÁTU V TL. 150MM
POZN.4 DOSAŽENÉ VYHOVUJÍCÍ VÝKOPU (VÝTAHOVÉ ŠACHTY, ŠACHTY ZÚ)
POZN.5 DOSAŽENÉ ÚROVNĚ SVAHU PRO ZAZNÁMENÁ SVAHOVÁNÍ 1:1

– PŘED ZAHÁJENÍM VÝKOPOVÝCH PRAC BUDOU VYTÝČENY STAVAJÍCÍ SÍTĚ NA STAVENIŠTI
– HLAVNÍ VÝKOP JE PROVEDEN V RÁMCI SO05 PŘÍPRAVA ÚZEMÍ, HTÚ NA ÚROVEŇ –4,850 = 355,15
– STĚNY VÝKOPOVÉ JÁMY BUDOU SLOŽ SVAHOVÁNÍ V POMĚRU 1:1, NEBO SVAHOVÁNÍ V KOMBINACI S PAŽOU KONSTRUKCÍ
– PAŽOVÉ KONSTRUKCE A PODBETONOVÁNÍ V MÍSTECH KDE JSOU VYKOPY NIŽE NEŽ ZAKLADOVÁ SPÁRA SOUSEDNÍHO OBJEKTU JSOU SOUČÁSTÍ PROJEKTU D.1.1.2 STAVEBNÍ KONSTRUKČNÍ ŘEŠENÍ
– V RÁMCI SO05 PŘÍPRAVA ÚZEMÍ BUDE PROVEDENA PILOTOVACÍ ROVINA POMOCÍ NAPŘ. BETONOVÉHO RECYKLÁTU O V. TL. 150MM, DO ÚROVNĚ –4,700 = 355,30
– ZEMNÍ PRACE NA STAVENIŠTI BUDOU PROVÁDĚNY PŘÍSLUŠNÍ V ZEMINÁCH VE TŘÍDĚ TĚŽITELNOSTI 4
– HLADINA SPODNÍ VODY NEBYLA PŘI IG+HG PRŮZKUMU ZJIŠTĚNA
– NEVOTY OKOLO OBJEKTU BUDOU PROVEDENY V RÁMCI SO06 – KOMUNIKACE
– IG+HG PRŮZKUM PROVEDL BALUN geo s.r.o., V ČERVENCI 2017

± 0,000 = 360,000

Revize	Datum	Jméno	Podpis	Popis revize

Zpracovatel: Sdružení EP – PAK

EP Ružbachy, a.s.
Súdny Mlynské 1720
SZ 756 01 Ružbachy pod Radhoštěm
tel.: 571 654 111, fax: 571 654 400
e-mail: ep@ep-invest.cz

Hl. architekt projektu:	Ing.arch.K.Stekhovanenová	Projektant profese
Hl. inženýr projektu:	Ing.Miroslav Bělhář	
Vypracoval:	Ing. Jiří Vaněček	P A K
Kontroloval:		
Objednal:	Pardubický kraj	

Stavba:	NPK, a.s., centrální příjem včetně centralizace akutních provozů v Orlickoústecké nemocnici	Stupeň:	DSP
		Datum:	10/2018
		Format:	16 x A0
Objekt:	D.1.1 - SO 01 - Centrální příjem	Zak. č.:	K1662401/6
Část:	D.1.1.1 - Architektonické a stavební řešení	Měřítko:	1:100
Název výkresu:	Výkopy	Č. výkresu:	101
		Revize:	00