LEGENDA ZNAČEK

KONCOVÉ PRVKY VZT

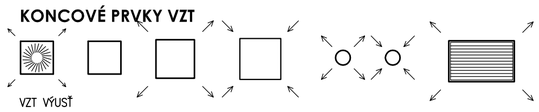

VZT VÝUSŤ

KONCOVÉ PRVKY SLP

AUTOMATICKÝ MULTISENZOROVÝ POŽÁRNÍ HLÁSIČ V PODHLEDU

AUTOMATICKÝ MULTISENZOROVÝ POŽÁRNÍ HLÁSIČ V PODHLEDU + NAD PODHLEDEM

VESTAVNÝ STROPNÍ REPRODUKTOR

STROPNÍ REPRODUKTOR

KONCOVÉ PRVKY EL

SVÍTIDLO VESTAVNÉ DO PODHLEDU

NOUZOVÉ VESTAVNÉ OSVĚTLENÍ

NOUZOVÉ PŘISAZENÉ OSVĚTLENÍ PIKTOGRAMY

NOUZOVÉ VESTAVĚNÉ OSVĚTLENÍ PIKTOGRAMY

DRŽÁK PRO TV PRO VTAŽENÍ KABELŮ

NOUZOVÉ PROTIPANIKOVÉ SVÍTIDLO

PANEL

LED PANEL S POŘADOVÝMI ČÍSLY

STAVEBNÍ PRVKY PODHLEDU

KOVOVÁ MŘÍŽKA PRO ODVĚTRÁNÍ MP V PODHLEDU 100/100MM – KOMAXIT, BARVA BÍLÁ

SMĚR KLADENÍ KAZET PODHLEDU

REVIZNÍ DVÍŘKA 300x300, 400x400, 1100x600, 900x900 V PODHLEDU

POZNÁMKA

POZN.1 – NIKA 140 x 140MM V PODHLEDU PRO ROLETU. VELIKOST BUDE NA STAVBĚ PŘIZPŮSOBENA VYBRANÉMU VÝROBKU

POLOHA REVIZNÍCH DVÍŘEK V PODHLEDECH BUDE PŘIZPŮSOBENA POLOZE INSTALAČNÍCH ROZVODŮ

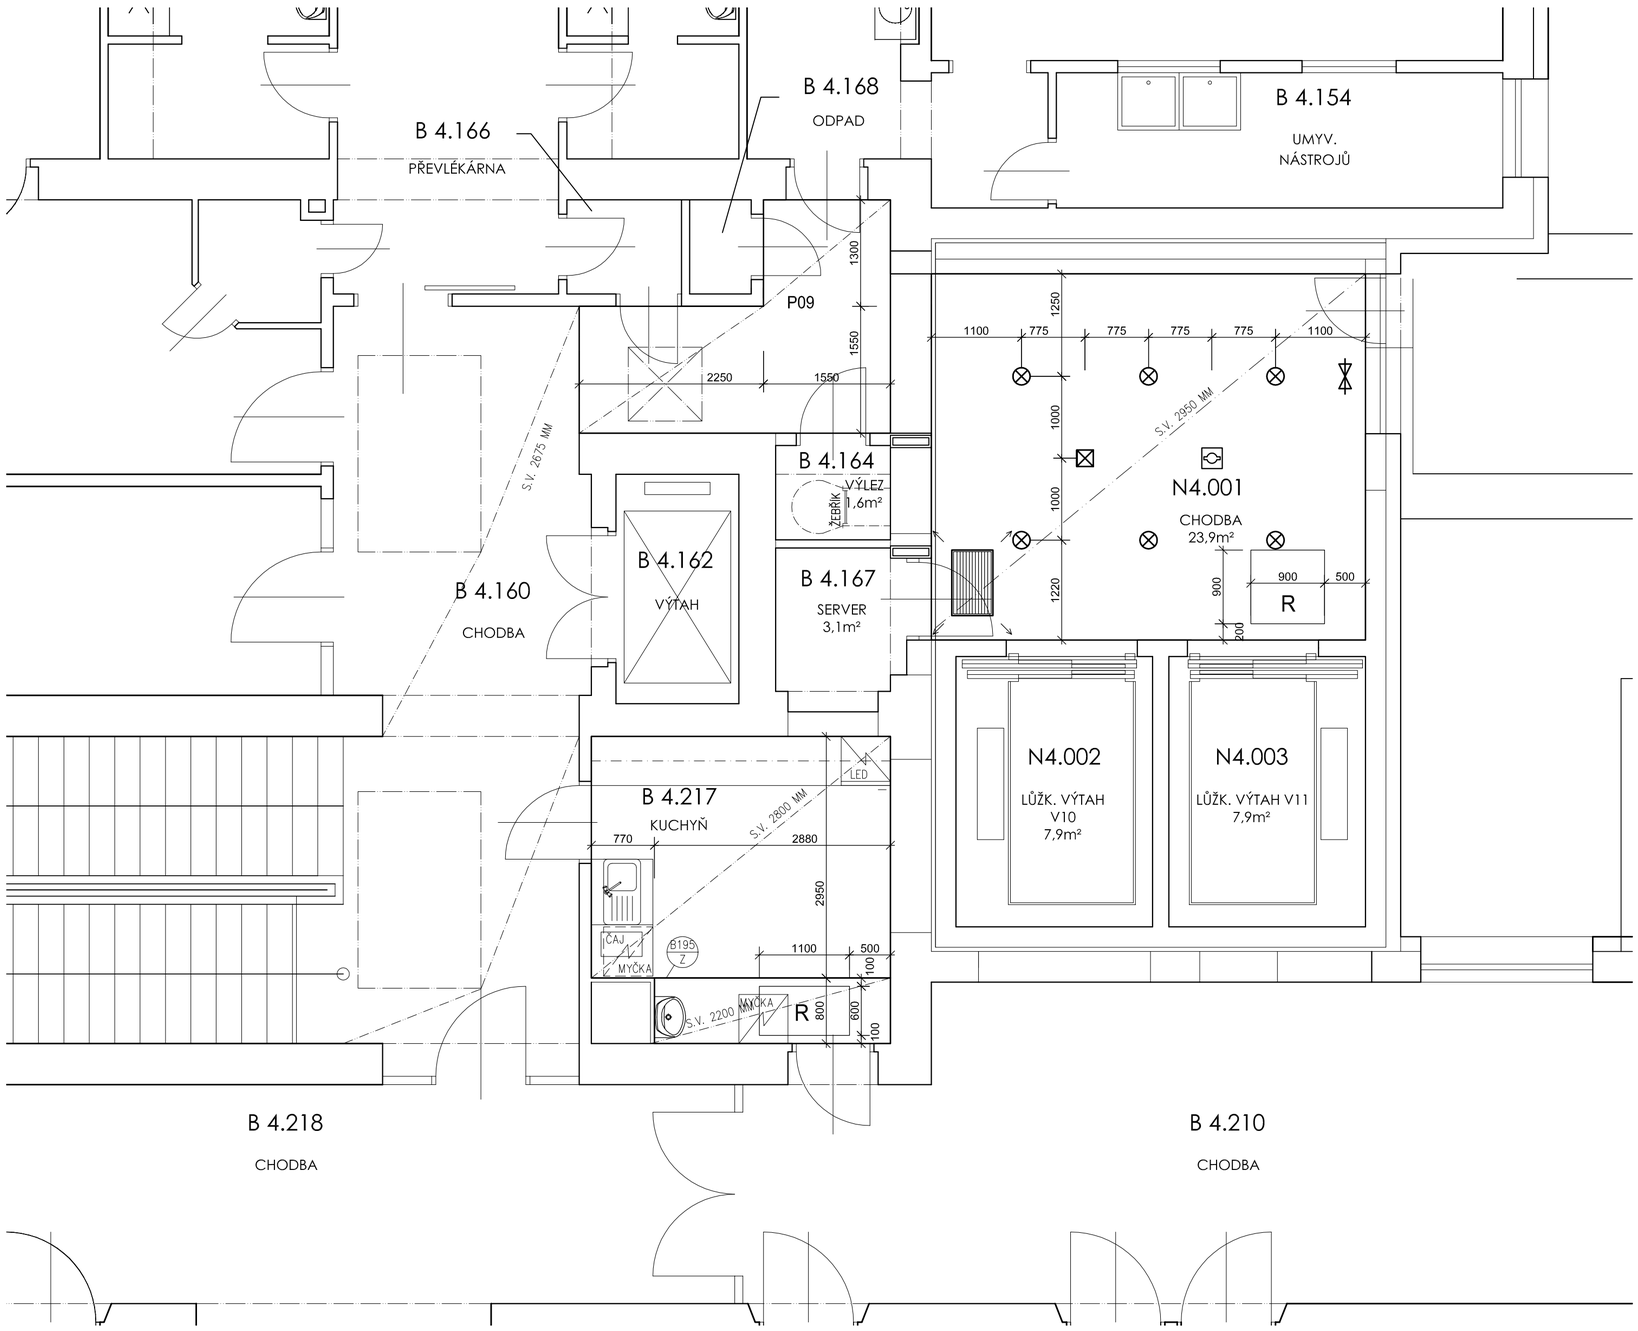

LEGENDA MÍSTNOSTÍ 4NP

ČÍSLO MÍST.	ÚČEL MÍSTNOSTI 4NP PAVILON B	PLOCHA m²	PLOCHA m²	PODHLEDY KÓD	PODHLEDY POPIS	POZNÁMKA
B4.124	OPERAČNÍ SÁL	40,87				
B4.125	POKOJ LÉKAŘŮ	12,61				
B4.133	VÝTAH	2,68				
B4.134	CHODBA	50,50				
B4.135	POKOJ LÉKAŘŮ	21,50				
B4.141	ŠACHTA	4,86				
B4.142	VĚTRACÍ ŠACHTA	2,90				
B4.143	DENNÍ MÍSTNOST	12,78				
B4.144	WC	3,15				
B4.145	SHOZ ŠPINAVÉHO PRÁDLA	2,79				
B4.146		14,45				
B4.147	ŠATNA ŽENY	10,60				
B4.148	FILTR	11,13				
B4.149	CHODBA	32,15				
B4.150	ŠACHTA	5,95				
B4.151	ČISTICÍ MÍSTNOST	5,69				
B4.152	ŠATNA MUŽI	8,20				
B4.153	UMÝVÁRNA LÉKAŘŮ	11,04				
B4.154	UMÝVÁRNA NÁSTROJŮ	8,70				
B4.155	OPERAČNÍ SÁL	34,65				
B4.156	SCHODIŠTĚ	18,93				
B4.157	ODKLADIŠTĚ VOZÍKŮ	17,77				
B4.158	SPOJOVACÍ CHODBA	19,32				
B4.159	SCHODIŠTĚ	22,78				
B4.160	CHODBA	48,74 1,00	7,9	PD9	MONTÁŽ /DEMONTÁŽ PODHLEDU	
B4.161	ČAJOVÁ KUCHYNĚ	14,48				
B4.162	VÝTAH	4,48				
B4.164	VÝLEZ	1,60			VÝMALBA	
B4.166	PŘEVLÉKÁRNA	1,60				
B4.167	SERVER	3,10			VÝMALBA	
B4.168	ODPAD	0,90				
B4.191	LŮŽKOVÝ POKOJ					
B4.192	WC + SPRCHA					
B4.193	VYŠETŘOVNA					
B4.194	PŘÍPRAVNA					
B4.195	DENNÍ MÍSTNOST SESTER					
B4.196	PRACOVIŠTĚ SESTER					
B4.197	LŮŽKOVÝ POKOJ					
B4.198	WC + SPRCHA					
B4.199	LŮŽKOVÝ POKOJ					
B4.200	WC + SPRCHA					
B4.201	LŮŽKOVÝ POKOJ					
B4.202	WC + SPRCHA					
B4.203	LŮŽKOVÝ POKOJ					
B4.204	WC + SPRCHA					
B4.205	LŮŽKOVÝ POKOJ					
B4.206	WC + SPRCHA					
B4.207	LŮŽKOVÝ POKOJ					
B4.208	WC + SPRCHA					
B4.209	LÉKAŘSKÝ POKOJ					
B4.210	CHODBA	2,60			VÝMALBA	
B4.211	LŮŽKOVÝ POKOJ					
B4.212	WC + SPRCHA					
B4.213	ÚKLID					
B4.214	SKLAD					
B4.215	DENNÍ MÍSTNOST PACIENTI					
B4.217	ČAJOVÁ KUCHYŇ	13,70	15,3	PD4	PEVNÝ SDK VČ. SVISLÝCH ČÁSTÍ	
B4.218	CHODBA					

ČÍSLO MÍST.	ÚČEL MÍSTNOSTI 3NP	PLOCHA m²	PLOCHA m²	PODHLEDY KÓD	PODHLEDY POPIS	POZNÁMKA
N4.001	CHODBA	24,10	24,10	PD4	PEVNÝ SDK V.2950MM	
N4.002	LŮŽKOVÝ VÝTAH	7,90				
N4.003	LŮŽKOVÝ VÝTAH	7,90				

± 0,000 = 360,000

Revize	Datum	Jméno	Podpis	Popis revize

Zpracovatel:
Sdružení EP - PAK

PROJEKČNÍ ARCHITEKTONICKÁ KANCELÁŘ SPOL. S R.O.
ING. ARCH. V. STEINHAUSEROVÁ GORKÉHO 11 602 00 BRNO
PAK@SKY.CZ WWW.ARCH.C T +420 541 542 113 T +420 541 542 238

EP Rožnov, a.s.
Boženy Němcové 1720
CZ 756 61 Rožnov pod Radhoštěm
te.: 571 664 111, fax: 571 664 400
e-mail: ep@eprozno v.cz

Hl. architekt projektu	Ing.arch.K.Steinhauserová	Projektant profese
Hl. inženýr projektu	Ing.Miroslav Běhal	
Vypracoval	Ing.Radana Kaločová	P A K
Kontroloval		
Objednatel	Pardubický kraj	

Stavba	NPK, a.s., centrální příjem včetně centralizace akutních provozů v Orlickoústecké nemocnici	Stupeň: DPS Datum: 10/2018 Formát: 6 x A4
Objekt	D.1.1 - SO 01 - Centrální příjem	Zak. č.: K16824016
Část	D.1.1.1 - Architektonické a stavební řešení	Měřítko: 1:50
Název výkresu	Podhledy 4NP	Č. výkresu: 125 Revize: 00