

LEGENDA MÍSTNOSTI

ČÍSLO MÍST.	ÚČEL MÍSTNOSTI	PLOCHA PODLAHY m²	KÓD POPIS	POVRCHOVÁ ÚPRAVA STĚN	PODHLÉD
-	STROJOVNA VÝTAHU I	15,36	-	BETONOVÁ PODLAHA	-
-	STROJOVNA VÝTAHU II	26,96	-	BETONOVÁ PODLAHA	-


LEGENDA HMOT

- STÁLJACÍ KONSTRUKCE
- BOURANÉ KONSTRUKCE – KERAMICKÉ ZDVO
- BOURANÉ KONSTRUKCE – ŽELEZOBETON
- BOURANÉ KONSTRUKCE – BETON
- OSTRANĚNÍ KONKAKTNÍHO ZATEPLENÍ – MINERÁLNÍ VATA
- OSTRANĚNÍ KONKAKTNÍHO ZATEPLENÍ – XPS
- BOURANÉ KONSTRUKCE
- BOURANÉ KONSTRUKCE – PŮDORYSNÉ ZNAČENÍ STŘEPNÍCH KONSTRUKCÍ
- BOURANÉ ŘEŠENÝCH ETAP


- A1 BOURANÍ TĚŽKÉ BETONOVÉ PODLAHY V TL. 100MM, POCHOZÍ VRSNA – KER. DLAŽBA
- A2 BOURANÍ TĚŽKÉ BETONOVÉ PODLAHY V TL. 100MM, POCHOZÍ VRSNA – CEMENTOVÁ MAZANINA
- A3 BOURANÍ POCHOZÍ VRSNÝ – KER. DLAŽBA + LEPIDLO, BROUŠENÍ BETONOVÉHO PODKLADU, CELKOVÁ TL. 10MM
- A4 BOURANÍ ŽB DESKY TL. 200MM
- A5 OSTRANĚNÍ POCHOZÍ VRSNÝ – PVC + LEPIDLO, BROUŠENÍ BETONOVÉHO PODKLADU, CELKOVÁ TL. 5MM – OD ŠNŮRY SKŘEDEM KE STĚNĚ
- B BOURANÍ STŘEPNÍCH KONSTRUKCÍ – ŽELEZOBETONOVÝ MONOLITICKÝ STŘEP – ŘEZÁNÍ ŽB KONSTRUKCÍ, ŘEZANÉ PLOCHY STŘEPNÍCH DESK BUDOU ZAPRAVENY SMÁČKEM MALTOU
- C1 DEMONTÁŽ PĚTIPATROVÉHO VÝTAHU S VĚŠKÝM STROJNÍM A MECHANICKÝM VYBAVENÍ A 6TI KUSŮ OCELOVÝCH POSUVNÝCH DVEŘÍ 1335/2200.
- C2 DEMONTÁŽ PĚTIPATROVÉHO VÝTAHU S VĚŠKÝM STROJNÍM A MECHANICKÝM VYBAVENÍ A 6TI KUSŮ OCELOVÝCH POSUVNÝCH DVEŘÍ 1150/2140.
- D DEMONTÁŽ PĚTIPATROVÉHO VÝTAHU S VĚŠKÝM STROJNÍM A MECHANICKÝM VYBAVENÍ A 6TI KUSŮ OCELOVÝCH POSUVNÝCH DVEŘÍ 1150/2140.
- E1 DEMONTÁŽ STŘEŠNÍ KONSTRUKCE – OCELOVÝ TRAPEZOVÝ PLECH S NABETONÁKOU, JEDNOLÁŠŤOVÁ STŘEŠNÍ SKLADBA – ASFALTOVÉ PASY
- E2 ROZEBRÁNÍ RASTROVÉHO PODHLÉDU, USKLADĚNÍ KAZET, ZPĚTNÉ OSAZENÍ, VYKLÁDKA POŠKOZENÝCH KAZET V MNOŽSTVÍ 15%
- E3 DEMONTÁŽ RASTROVÉHO PODHLÉDU
- E4 ROZEBRÁNÍ SÍDK ZÁKLADY U PĚVNÉHO SÍDK PODHLÉDU, VYHOTOVENÍ NOVÉHO ZÁKLADY PODHLÉDU Z SÍDK DESK TL. 15MM, TMELENÍ, VYMAČKA
- E5 ROZEBRÁNÍ PŘEKENNÉHO PODHLÉDU S RAKOSEM, ZACHOVÁNÍ DŘEVĚNÉ NOSNÉ KONSTRUKCE, VYHOTOVENÍ NOVÉHO ZÁKLADY PODHLÉDU Z SÍDK DESK TL. 15MM, TMELENÍ, VYMAČKA
- F DEMONTÁŽ PLASTOVÉHO OKENNÍHO A DVEŘNÍCH VÝPLNÍ
- G DEMONTÁŽ DŘEVĚNÝCH DVEŘÍ A OCELOVÝCH ZÁRUBNÍ
- H DEMONTÁŽ SAMOTRANHO VYBAVENÍ, 2 KS PRŮSÁKŮ – ZPĚTNÉ OSAZENÍ, 3 KS UMÝVADEL – ZPĚTNÉ OSAZENÍ
- I VČETNĚ DŘEBNÉHO PŘÍPOJOVACÍHO MATERIÁLU
- J DEMONTÁŽ VZTÍ VENTILÁTORU + POTRUBÍ VZTÍ A STĚNOVÉ MŘÍŽKY, HMOTNOST DO 100KG
- K BOURÁNÍ KERAMICKÉHO OBKLADU + LEPIDLO
- L DEMONTÁŽ PLASTOVÉ FASÁDNÍ STĚNY VÝŠKÝ 4220MM
- M DEMONTÁŽ OCELOVÉHO ZÁRUBNÍ
- N VYŘEZÁNÍ PROSTUPU V ŽELEZOBETONOVÉM MONOLITICKÉM STŘEPĚ, PROVEDEN PO OSAZENÍ PODPĚRNÉ OCELOVÉ KCE, VIZ ČÁST D.1.1.2
- O BOURÁNÍ STÁLJACÍCH ZÁKLADOVÝCH KONSTRUKCÍ – CELOPLOŠNÁ ŽELEZOBETONOVÁ DESKA TL. 100MM
- P DOČKÁVNÍ SÍDK PŘÍKLA S DŘEVNÍ ODEDLUČÍ PROSTORU REKONSTRUKCE – PRACHOTĚSNÁ, VELIKOST DVEŘÍ DLE POŽADAVKŮ STAVBY
- Q OSTRANĚNÍ STÁLJACÍHO OPELCHOVÁNÍ ATIKY
- R OSTRANĚNÍ STÁLJACÍHO STŘEŠNÍHO PLÁŠTĚ V CELÉ SKLADBĚ NA PAROTĚSNOU IZOLACI – HYDROIZOLÁČNÍ VRSTVA PVC

POZNÁMKY


PROSTUPY PRO PROFESI BUDOU VYHOTOVENY PŘÍMO S REALIZACÍ TRAS JEDNOTLIVÝCH PROFESÍ.
ZÁSADY – PROSTUPY DO STÁLJACÍCH KONSTRUKCÍ BUDOU PO DOKONČENÍ STAVEBNÍCH PRACÍ A INŠTALACÍ TRAS JEDNOTLIVÝCH PROFESÍ ZAPRAVENY
BOURANÉ OTVORY V NOSNÝCH ZDECH, BUDOU OPATŘENY PŘEKLADY A DOZIMKAMI POPISANÝMI VE VÝKRESNÝCH NOVÝCH STAVU
PŘI PROVÁDĚNÍ BOURACÍCH PRACÍCH BUDE PROVEDENA OCHRANA STÁLJACÍCH PODLAH A BUDOU ZHOTOVĚN DOČASNÉ DĚLÍČI PRACHOTĚSNÉ PŘÍKRY

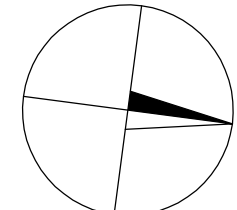

ŘEZ I-I

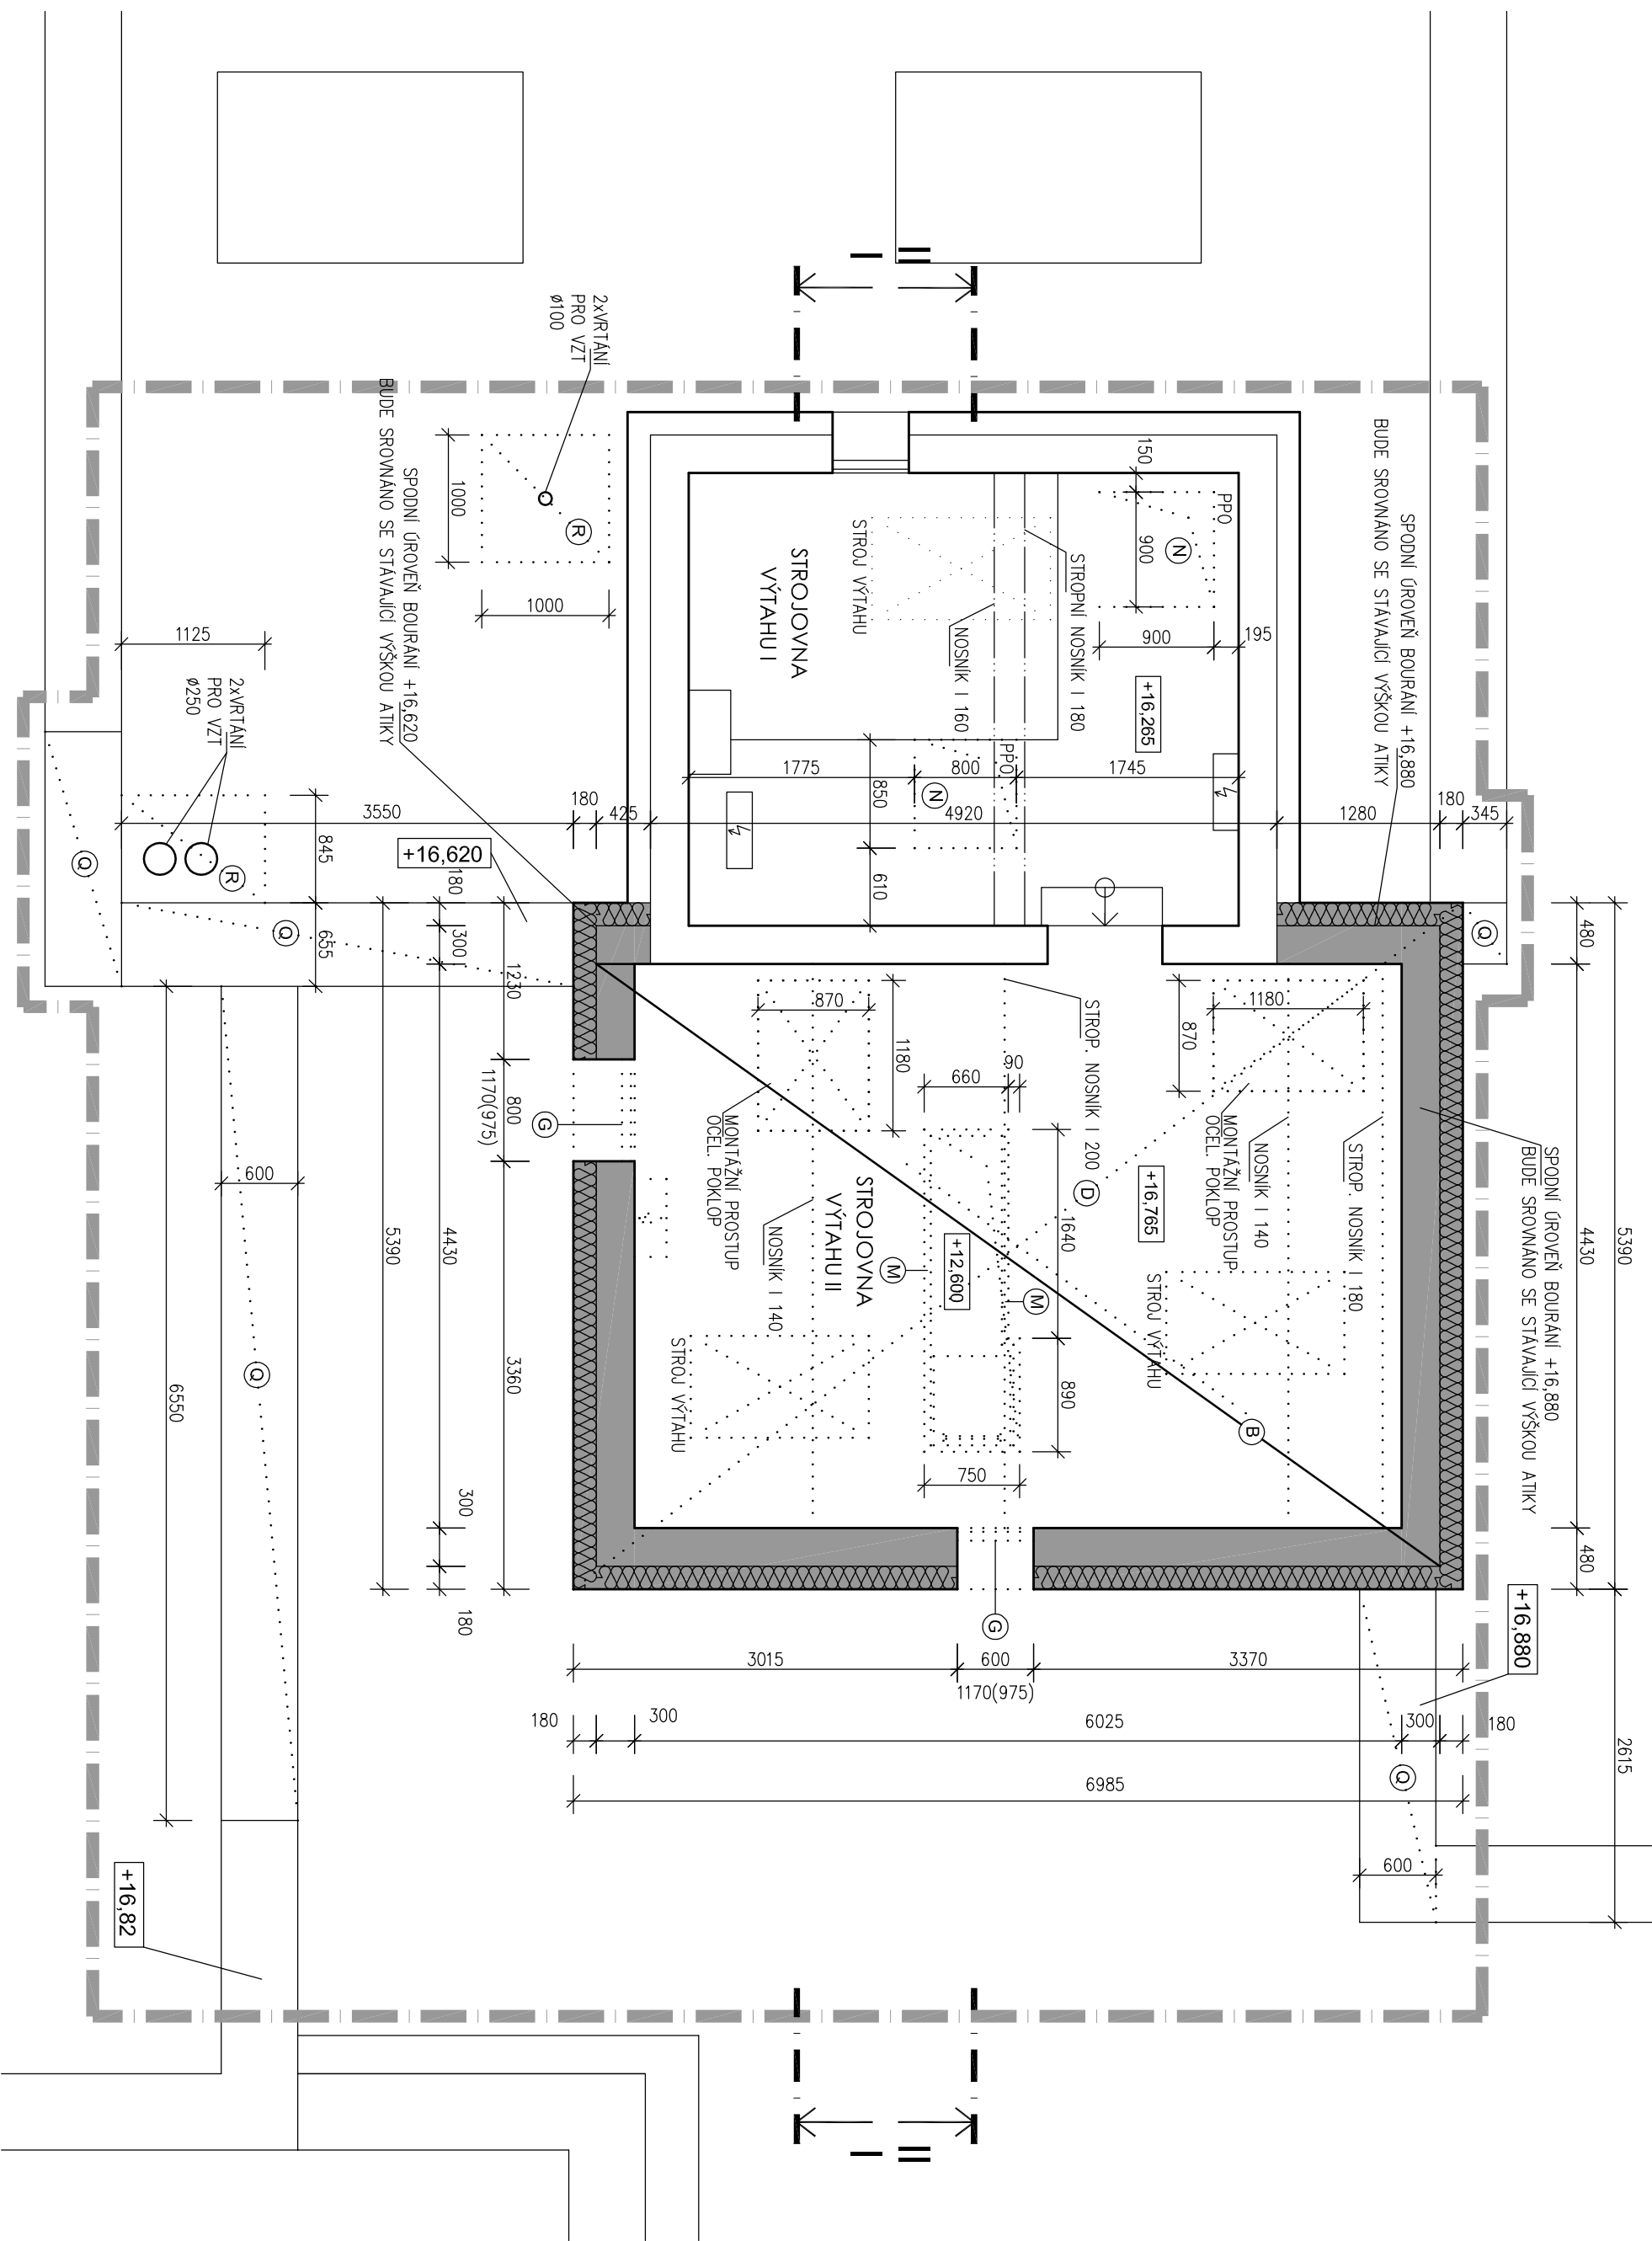

ŘEZ II-II

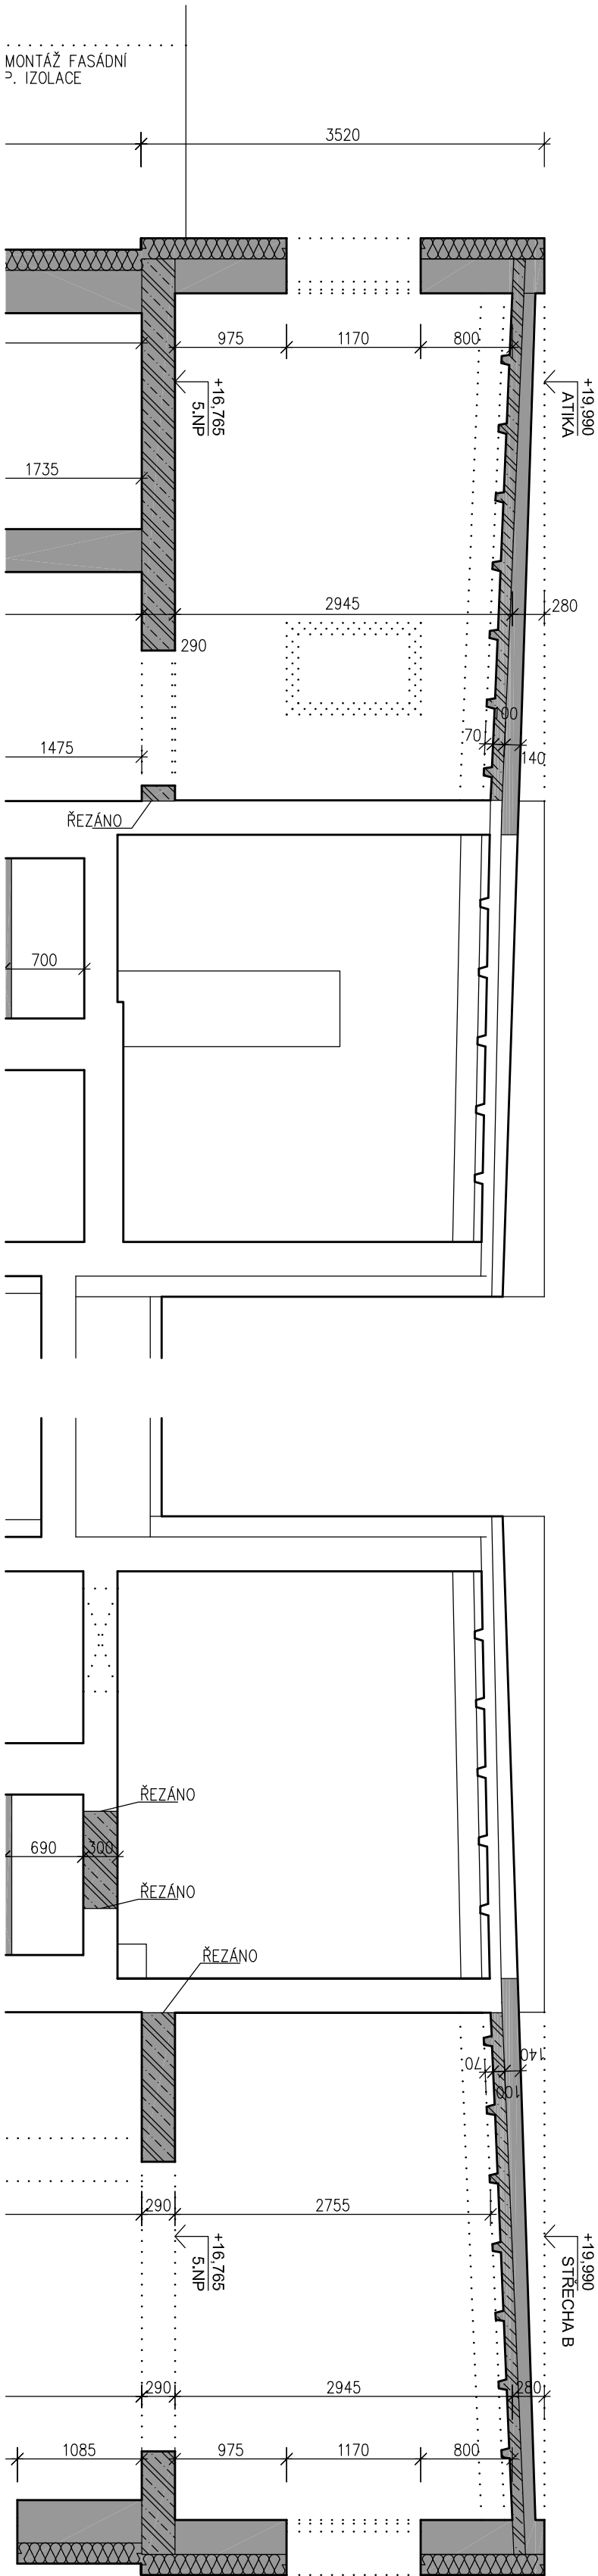

Zpracovatel: Smluvní EP - PAK	P A K	EP P A K
HL. architekt projektu Ing.arch.K.Steinhauserová	Ing.arch.K.Steinhauserová PROJEKČNÍ KANCELÁŘ KONČOVKA 622 29 BRNO 519 1 51 0	Ing.arch.K.Steinhauserová PROJEKČNÍ KANCELÁŘ KONČOVKA 622 29 BRNO 519 1 51 0
Vypracoval Ing.Jiří Vašíček	Ing.Jiří Vašíček	Ing.Jiří Vašíček
Kontroloval		
Objednatel Paritubický kraj		
Stavba NPK, a.s., centrální příjem včetně centralizace akutních provozů v Orlickoústecké nemocnici		
Objekt D.1.1 - SO 01 - Centrální příjem		
Část D.1.1 - Architektonické a stavební řešení		
Název výkresu Bourací práce v pavilonu B - půdorys SNP		
Študeň	DSP	
Datum 10/2018		
Formát 8 x A4		
Zak. č. K16824016		
Mařba 1:50		
Č. výkresu 107		
Revize 00		