ČÍSLO MÍST.	ÚČEL MÍSTNOSTI 3NP PAVILON B	PLOCHA m²	PLOCHA m²	PODHLEDY KÓD	PODHLEDY POPIS	POZNÁMKA
B3.105	CHODBA					
B3.106	LÁZEŇ	9,98				
B3.107	WC	1,86				
B3.108	ČISTICÍ MÍSTNOST	5,39				
B3.109	WC	7,75				
B3.110	DENNÍ MÍSTNOST	21,02			VÝMALBA	OSAZENÍ POŽ. ROLETY
B3.111	KUCHYŇKA	9,69				
B3.112	SCHODIŠTĚ	12,24				
B3.113	WC	6,69				
B3.114	CHODBA	5,18				
B3.115						
B3.116	PŘEDSÍŇ	3,38				
B3.117	UMÝVÁRNA + WC	4,28				
B3.118	POKOJ	38,51				
B3.119	POKOJ	21,55				
B3.120	POKOJ	21,76				
B3.121	POKOJ	22,06				
B3.124	SCHODIŠTĚ	22,83				
B3.125	CHODBA	59,00			VÝMALBA	
		1,00				
B3.127	VÝTAH	4,20				
B3.151	ČISTICÍ MÍSTNOST	8,55				
B3.152	UMÝVÁRNA	11,10				
B3.153	SKLAD VĚCÍ PACIENTŮ	9,00				
B3.154	ÚKLID	2,52				
B3.155	WC PACIENTEK	10,52				
B3.156	UMÝVÁRNA PACIENTEK	12,52				
B3.157	ČISTÉ PRÁDLO	2,32				
B3.158	SESTRA	13,20				
B3.159	LŮŽKOVÝ POKOJ 4L	40,83				
B3.160	WC + SPRCHA	3,16				
B3.161	LŮŽKOVÝ POKOJ 2L	13,69				
B3.162	LŮŽKOVÝ POKOJ 1L	10,76				
B3.163	WC + SPRCHA	3,27				
B3.164	ZÁDVEŘÍ	6,07				
B3.165	LŮŽKOVÝ POKOJ	16,68				
B3.166	LŮŽKOVÝ POKOJ	16,68				
B3.167	LŮŽKOVÝ POKOJ	16,68				
B3.168	DOSPÁVACÍ POKOJ	33,92				
B3.169	PRACOVIŠTĚ SESTER	18,28				
B3.170	DENNÍ MÍMSTNOST	8,70				
B3.171	PŘÍPRAVNA	8,70				
B3.172	VYŠETŘOVNA	15,38				
B3.173	KUCHYNĚ	13,93			VÝMALBA	
		1,20				
B3.174	CHODBA	26,00				
B3.175	CHODBA	80,81				
B3.181	LÉKAŘSKÝ POKOJ	17,97				
B3.182	LÉKAŘSKÝ POKOJ	15,53				
B3.183	LÉKAŘSKÝ POKOJ	17,82				
B3.184	LÉKAŘSKÝ POKOJ	16,66				
B3.185	LÉKAŘSKÝ POKOJ	17,39				
B3.186	LÉKAŘSKÝ POKOJ	17,40				
B3.187	LÉKAŘSKÝ POKOJ	12,54				
B3.188	LÉKAŘSKÝ POKOJ	11,05				
B3.189	LÉKAŘSKÝ POKOJ	13,79				
B3.190	WC + SPRCHA MUŽI	16,65			VÝMALBA	
B3.191	ÚKLID	1,00				
B3.192	WC + SPRCHA ŽENY	12,33			VÝMALBA	
B3.193	CHODBA	77,13			VÝMALBA	
		2,60				

LEGENDA ZNAČEK

KONCOVÉ PRVKY VZT

VZT VÝUSŤ

KONCOVÉ PRVKY SLP

AUTOMATICKÝ MULTISENZOROVÝ POŽÁRNÍ HLÁSIČ V PODHLEDU

AUTOMATICKÝ MULTISENZOROVÝ POŽÁRNÍ HLÁSIČ V PODHLEDU + NAD PODHLEDEM

VESTAVNÝ STROPNÍ REPRODUKTOR

STROPNÍ REPRODUKTOR

KONCOVÉ PRVKY EL

SVÍTIDLO VESTAVNÉ DO PODHLEDU

NOUZOVÉ VESTAVNÉ OSVĚTLENÍ

NOUZOVÉ PŘISAZENÉ OSVĚTLENÍ PIKTOGRAMY

NOUZOVÉ VESTAVĚNÉ OSVĚTLENÍ PIKTOGRAMY

DRŽÁK PRO TV PRO VTAŽENÍ KABELŮ

NOUZOVÉ PROTIPANIKOVÉ SVÍTIDLO

PANEL

LED PANEL S POŘADOVÝMI ČÍSLY

STAVEBNÍ PRVKY PODHLEDU

KOVOVÁ MŘÍŽKA PRO ODVĚTRÁNÍ MP V PODHLEDU 100/100MM – KOMAXIT, BARVA BÍLÁ

SMĚR KLADENÍ KAZET PODHLEDU

R

REVIZNÍ DVÍŘKA 300x300, 400x400, 1100x600, 900x900 V PODHLEDU

POZNÁMKA

POZN.1 – NIKA 140 x 140MM V PODHLEDU PRO ROLETU. VELIKOST BUDE NA STAVBĚ PŘIZPŮSOBENA VYBRANÉMU VÝROBKU

POZN.2 – PODHLED MARKÝZY Z HLINÍKOVÝCH KAZET – VIZ.V.Č.209 – DETAILY FASÁDY

POZN.3 – NIKA V PODHLEDU PRO SVĚTLA NAD UMYVADLY, ZALÍCOVAT SE STĚNOU, VELIKOST 58x65x800 mm A 58x65x1600 mm, BUDE NA STAVBĚ PŘIZPŮSOBENA VYBRANÉMU VÝROBKU.

POZN.4 – NIKA V PODHLEDU PRO SVĚTLA V 3NP V PROSTORU PŘED VÝTAHY, ZALÍCOVAT SE STĚNOU, VELIKOST 40x40x2900 mm A 40x40x4500 mm, BUDE NA STAVBĚ PŘIZPŮSOBENA VYBRANÉMU VÝROBKU.

POZN.5 – NIKA 165 x 45MM V PODHLEDU PRO RTG ŽALUZII. VELIKOST BUDE NA STAVBĚ PŘIZPŮSOBENA VYBRANÉMU VÝROBKU

POLOHA REVIZNÍCH DVÍŘEK V PODHLEDECH BUDE PŘIZPŮSOBENA POLOZE INSTALAČNÍCH ROZVODŮ

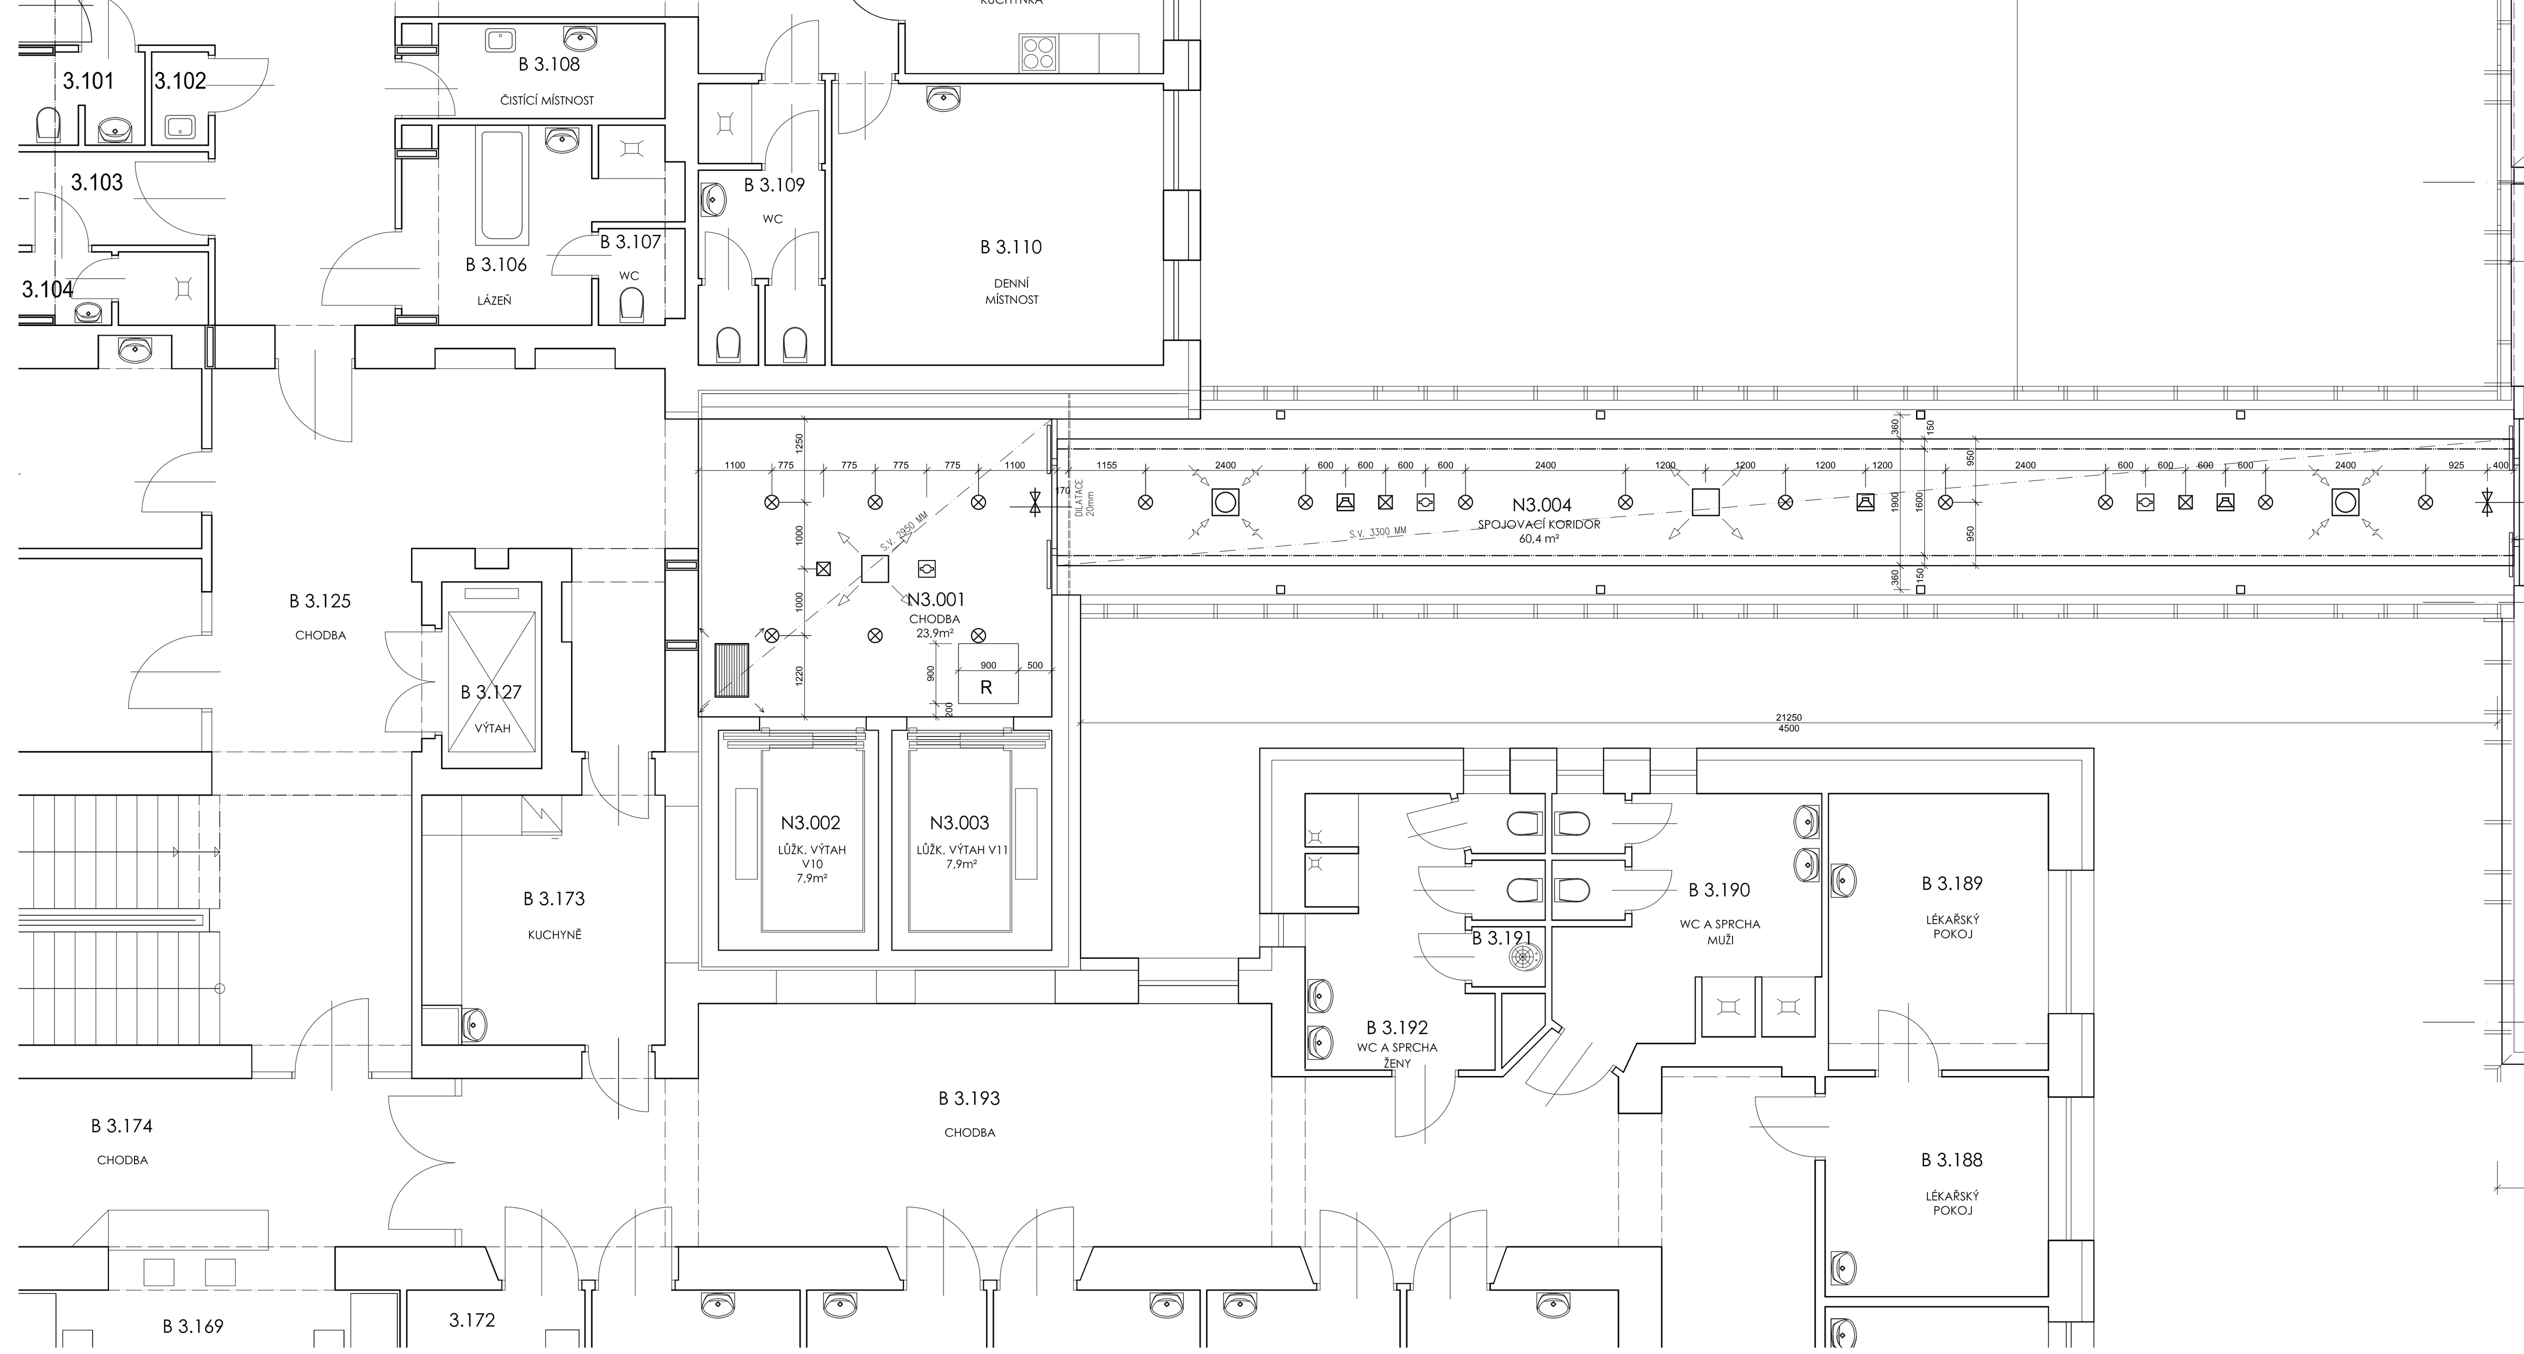

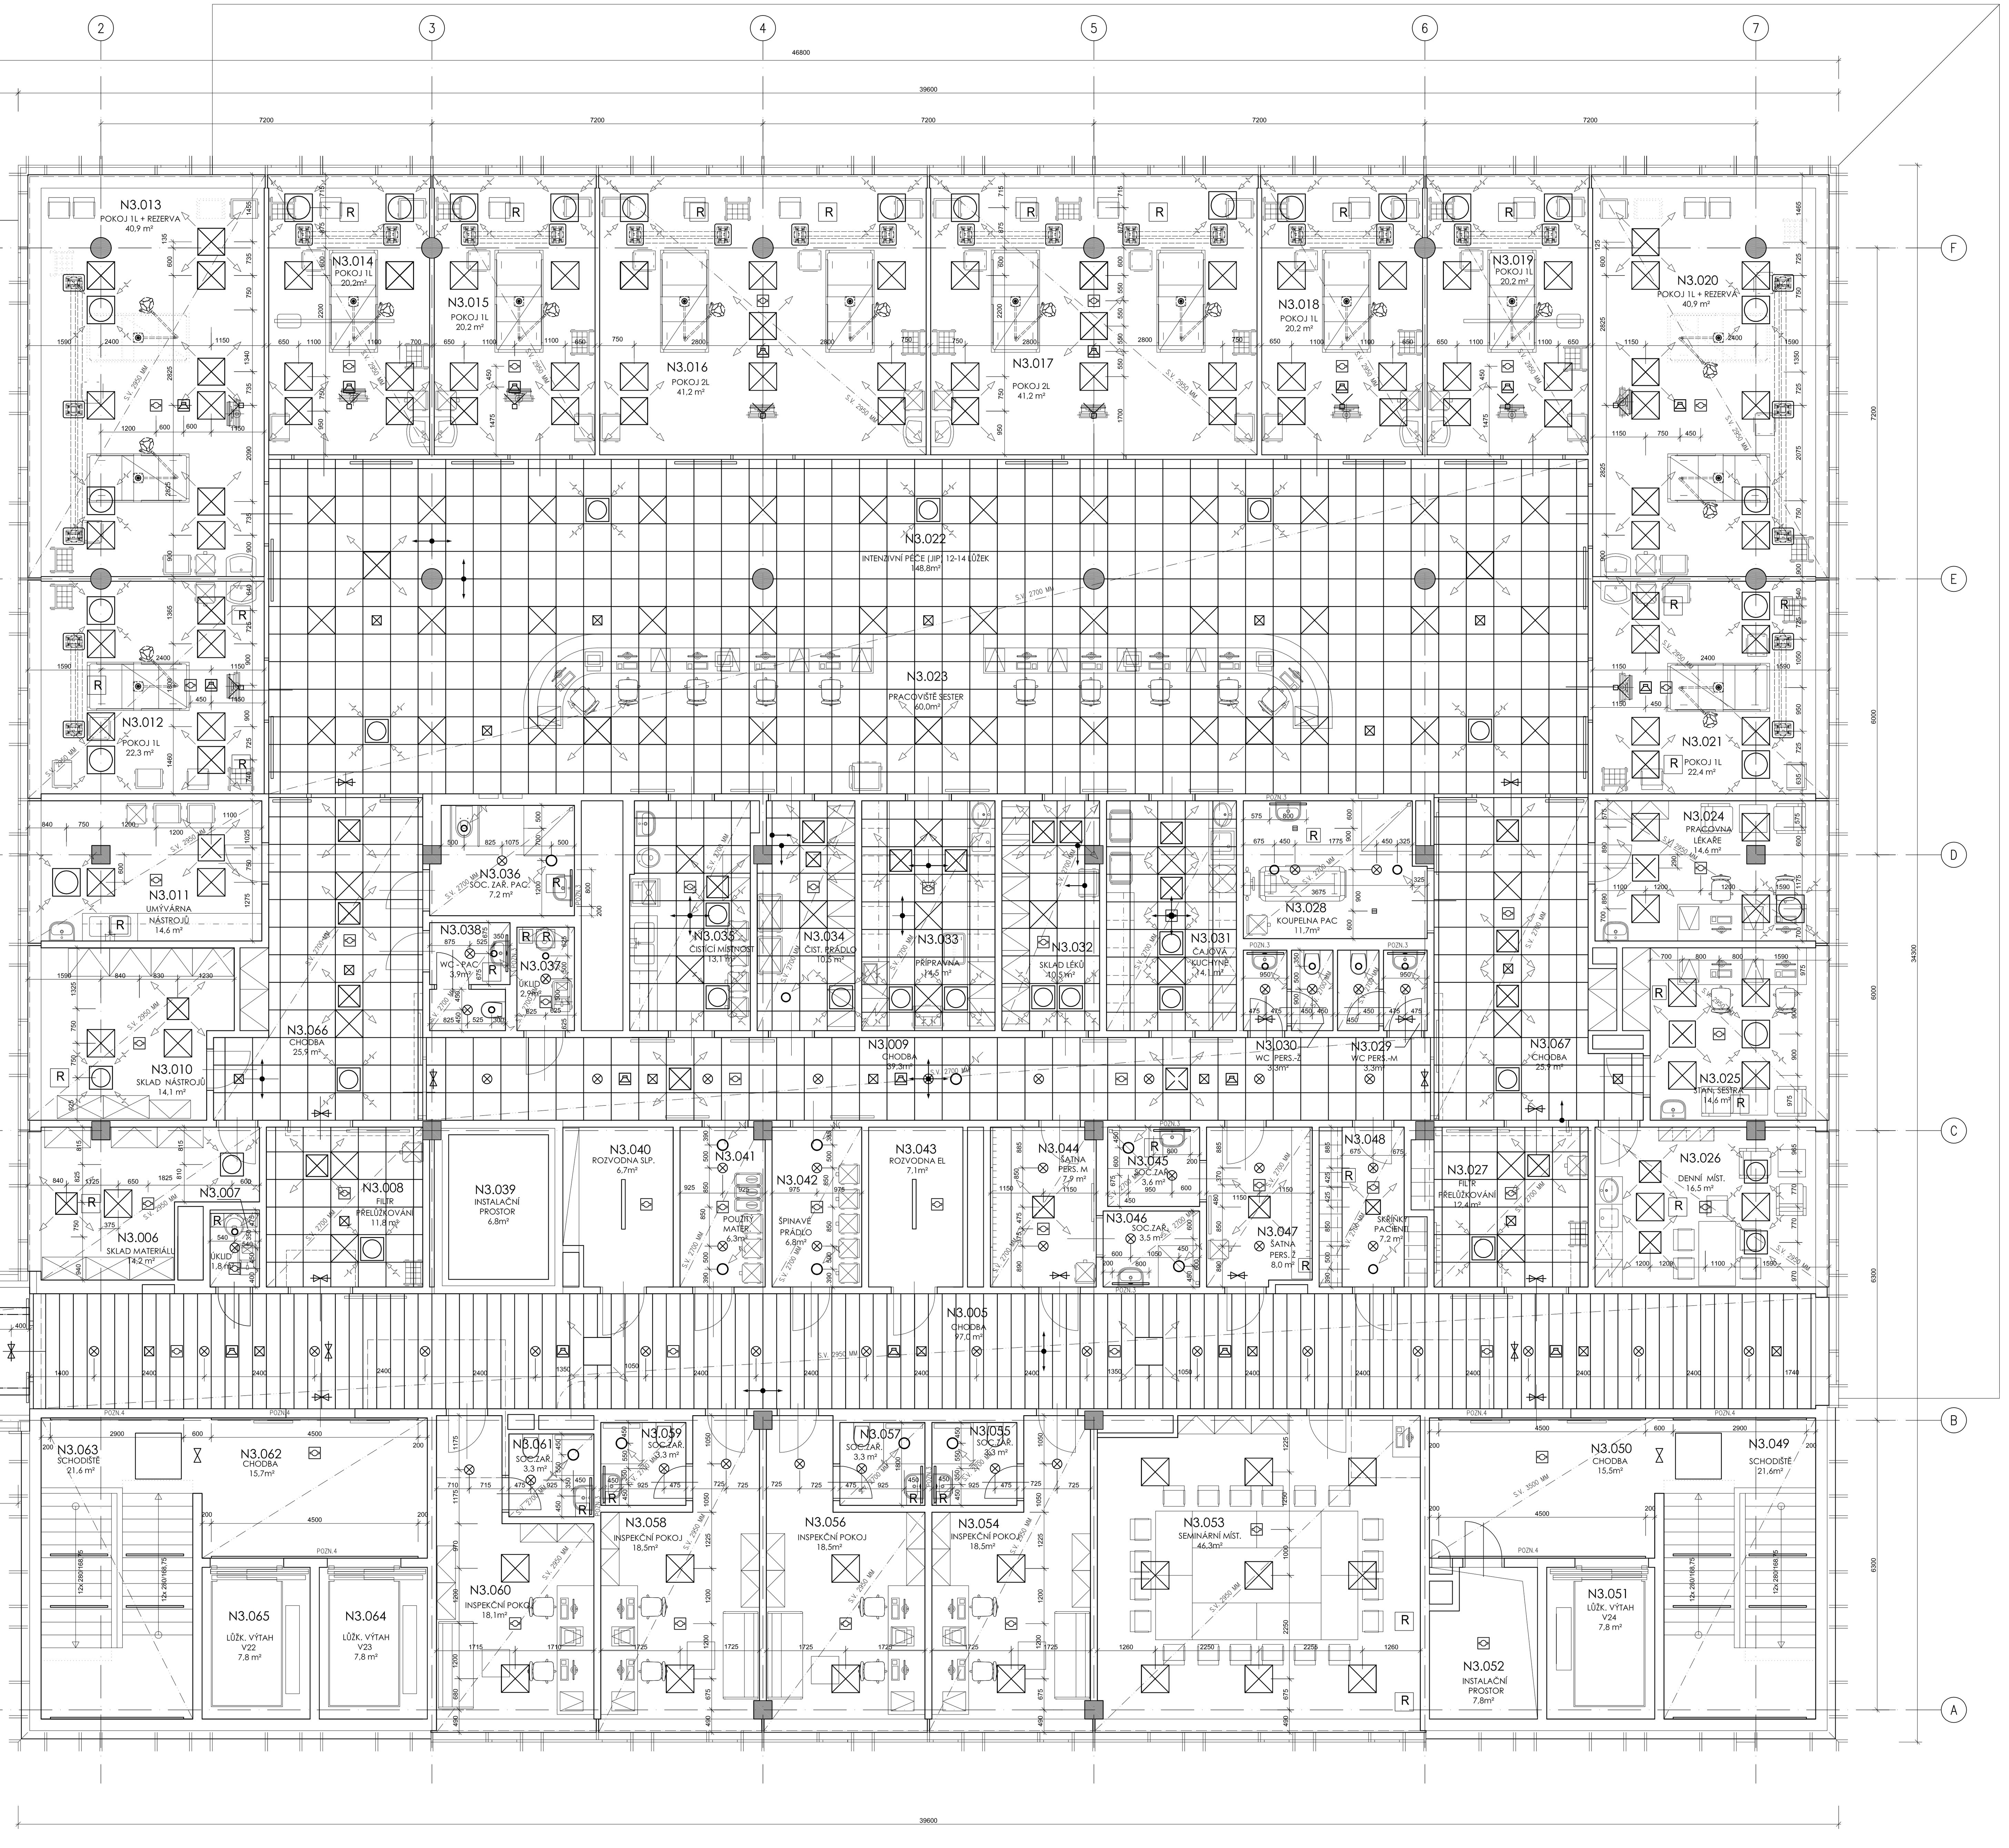

LEGENDA MÍSTNOSTÍ 3NP

ČÍSLO MÍST.	ÚČEL MÍSTNOSTI 3NP	PLOCHA m²	PLOCHA m²	PODHLEDY KÓD	PODHLEDY POPIS	POZNÁMKA
N3.001	CHODBA	24,30	24,30	PD4	PEVNÝ SDK V.2950MM	
N3.002	LŮŽKOVÝ VÝTAH	7,90				
N3.003	LŮŽKOVÝ VÝTAH	7,90				
N3.004	SPOJOVACÍ KORIDOR	60,4	41,50	PD11	DĚROVANÝ SDK V.3300MM	
			17,50	PD4	PEVNÝ SDK - SVISLÉ ČÁSTI	
N3.005	CHODBA	97,00	97,00	PD3	RASTR. LAMELOVÝ V.2950MM	
N3.006	SKLAD MATERIÁLU	12,90	12,90	PD4	PEVNÝ SDK V.2950MM	
N3.007	ÚKLID	1,70	1,70	PD5	SDK IMPREGNOVANÝ V.2700MM	
N3.008	FILTR PŘELŮŽKOVÁNÍ	11,80	11,80	PD2	HYGIENICKÝ RASTROVÝ V.2700MM	
N3.009	CHODBA	39,30	39,30	PD2	HYGIENICKÝ RASTROVÝ V.2700MM	
N3.010	SKLAD NÁSTROJŮ	14,60	14,60	PD4	PEVNÝ SDK V.2950MM	
N3.011	UMÝVÁRNA NÁSTROJŮ	14,60	14,60	PD4	PEVNÝ SDK V.2950MM	
N3.012	POKOJ 1L	22,40	22,40	PD4	PEVNÝ SDK V.2950MM	
N3.013	POKOJ 1L + REZERVA	40,90	40,90	PD4	PEVNÝ SDK V.2950MM	
N3.014	POKOJ 1L	20,20	20,20	PD4	PEVNÝ SDK V.2950MM	
N3.015	POKOJ 1L	20,20	20,20	PD4	PEVNÝ SDK V.2950MM	
N3.016	POKOJ 2L	41,20	41,20	PD4	PEVNÝ SDK V.2950MM	
N3.017	POKOJ 2L	41,20	41,20	PD4	PEVNÝ SDK V.2950MM	
N3.018	POKOJ 1L	20,20	20,20	PD4	PEVNÝ SDK V.2950MM	
N3.019	POKOJ 1L	20,20	20,20	PD4	PEVNÝ SDK V.2950MM	
N3.020	POKOJ 1L + REZERVA	40,90	40,90	PD4	PEVNÝ SDK V.2950MM	
N3.021	POKOJ 1L	22,40	22,40	PD4	PEVNÝ SDK V.2950MM	
N3.022	INTENZIVNÍ PÉČE JIP	148,80	148,80	PD2	HYGIENICKÝ RASTROVÝ V.2700MM	
N3.023	PRACOVNIŠTĚ SESTER	60,00	60,00	PD2	HYGIENICKÝ RASTROVÝ V.2700MM	
N3.024	PRACOVNA LÉKAŘE	14,60	14,60	PD4	PEVNÝ SDK V.2950MM	
N3.025	STANIČNÍ SESTRA	13,50	13,50	PD4	PEVNÝ SDK V.2950MM	
N3.026	DENNÍ MÍSTNOST	16,60	16,60	PD4	PEVNÝ SDK V.2950MM	
N3.027	FILTR PŘELŮŽKOVÁNÍ	12,40	12,40	PD2	HYGIENICKÝ RASTROVÝ V.2700MM	
N3.028	KOUPELNA	11,50	11,50	PD5	SDK IMPREGNOVANÝ V.2700MM	
N3.029	WC PERSONÁL - MUŽI	3,30	3,30	PD5	SDK IMPREGNOVANÝ V.2700MM	
N3.030	WC PERSONÁL - ŽENY	3,30	3,30	PD5	SDK IMPREGNOVANÝ V.2700MM	
N3.031	ČAJOVÁ KUCHYNĚ	14,10	14,10	PD2	HYGIENICKÝ RASTROVÝ V.2700MM	
N3.032	SKLAD LÉKŮ	10,50	10,50	PD2	HYGIENICKÝ RASTROVÝ V.2700MM	
N3.033	PŘÍPRAVNA	14,50	14,50	PD2	HYGIENICKÝ RASTROVÝ V.2700MM	
N3.034	ČISTÉ PRÁDLO	10,50	10,50	PD2	HYGIENICKÝ RASTROVÝ V.2700MM	
N3.035	ČISTÍCÍ MÍSTNOST	12,90	12,90	PD2	HYGIENICKÝ RASTROVÝ V.2700MM	
N3.036	SOCIÁLNÍ ZAŘÍZENÍ PACIENTI	7,20	7,20	PD5	SDK IMPREGNOVANÝ V.2700MM	
N3.037	ÚKLID	2,80	2,80	PD4	PEVNÝ SDK V.2700MM	
N3.038	WC - PACIENTI	3,90	3,90	PD5	SDK IMPREGNOVANÝ V.2700MM	
N3.039	INSTALAČNÍ PROSTOR	6,80				
N3.040	ROZVODNA SLP	7,90				
N3.041	POUŽITÝ MATERIÁL	6,40	6,40	PD4	PEVNÝ SDK V.2700MM	
N3.042	ŠPINAVÉ PRÁDLO	6,80	6,80	PD4	PEVNÝ SDK V.2700MM	
N3.043	ROZVODNA EL	7,10				
N3.044	ŠATNA PERS. - MUŽI	7,90	7,90	PD4	PEVNÝ SDK V.2700MM	
N3.045	SOCIÁLNÍ ZAŘÍZENÍ - ŽENY	3,50	3,50	PD5	SDK IMPREGNOVANÝ V.2700MM	
N3.046	SOCIÁLNÍ ZAŘÍZENÍ - MUŽI	3,50	3,50	PD5	SDK IMPREGNOVANÝ V.2700MM	
N3.047	ŠATNA PERS. - ŽENY	7,90	7,90	PD4	PEVNÝ SDK V.2700MM	
N3.048	ŠATNA NÁVŠTĚVY	7,20	7,20	PD4	PEVNÝ SDK V.2700MM	
N3.049	SCHODIŠTĚ	6,00	21,60	PD4	PEVNÝ SDK V.3500MM	
N3.050	CHODBA	15,60	15,60	PD4	PEVNÝ SDK V.3500MM	
N3.051	LŮŽKOVÝ VÝTAH	7,80				
N3.052	INSTALAČNÍ PROSTOR	7,80				
N3.053	SEMINÁRNÍ MÍSTNOST	45,50	45,50	PD7	AKUSTICKÝ DĚROVANÝ SDK V.2950MM	
N3.054	INSPEKČNÍ POKOJ JIP	18,50	18,50	PD4	PEVNÝ SDK V.2950MM	
N3.055	SOCIÁLNÍ ZAŘÍZEN	3,30	3,30	PD5	SDK IMPREGNOVANÝ V.2700MM	
N3.056	INSPEKČNÍ POKOJ JIP	18,50	18,50	PD4	PEVNÝ SDK V.2950MM	
N3.057	SOCIÁLNÍ ZAŘÍZEN	3,30	3,30	PD5	SDK IMPREGNOVANÝ V.2700MM	
N3.058	INSPEKČNÍ POKOJ JIP	18,50	18,50	PD4	PEVNÝ SDK V.2950MM	
N3.059	SOCIÁLNÍ ZAŘÍZEN	3,30	3,30	PD5	SDK IMPREGNOVANÝ V.2700MM	
N3.060	INSPEKČNÍ POKOJ JIP	17,90	17,90	PD4	PEVNÝ SDK V.2950MM	
N3.061	SOCIÁLNÍ ZAŘÍZEN	3,30	3,30	PD5	SDK IMPREGNOVANÝ V.2700MM	
N3.062	CHODBA	15,70	15,70	PD4	PEVNÝ SDK V.3500MM	
N3.063	SCHODIŠTĚ	6,00	21,60	PD4	PEVNÝ SDK V.3500MM	
N3.064	LŮŽKOVÝ VÝTAH	7,80				
N3.065	LŮŽKOVÝ VÝTAH	7,80				
N3.066	CHODBA	25,90	25,90	PD2	HYGIENICKÝ RASTROVÝ V.2700MM	
N3.067	CHODBA	25,90	25,90	PD2	HYGIENICKÝ RASTROVÝ V.2700MM	

± 0,000 = 360,000

Revize	Datum	Jméno	Podpis	Popis revize

Zpracovatel: Sdružení EP - PAK

PROJEKČNÍ ARCHITEKTONICKÁ KANCELÁŘ SPOL. S R.O. — ING. ARCH. V. STEINHAUSEROVÁ, GORKÉHO 11, 602 00 BRNO — PAK@SKY.CZ, WWW.ARCH.C, T +420 541 642 113, T +420 541 642 238

EP Rožnov, a.s., Boženy Němcové 1720, CZ 756 61 Rožnov pod Radhoštěm, te.: 571 664 111, fax: 571 664 400, e-mail: ep@eproznov.cz

Hl. architekt projektu	Ing.arch.K.Steinhauserová	Projektant profese
Hl. inženýr projektu	Ing.Miroslav Běhal	
Vypracoval	Ing.Radana Kaločová	
Kontroloval		
Objednatel	Pardubický kraj	

Stavba	NPK, a.s., centrální příjem včetně centralizace akutních provozů v Orlickoústecké nemocnici	Stupeň	DPS
		Datum	10/2018
		Formát	27 x A4
Objekt	D.1.1 - SO 01 - Centrální příjem	Zak. č.	K16824016
Část	D.1.1.1 - Architektonické a stavební řešení	Měřítko	1:50
Název výkresu	Podhledy 3NP	Č. výkresu 124	Revize 00