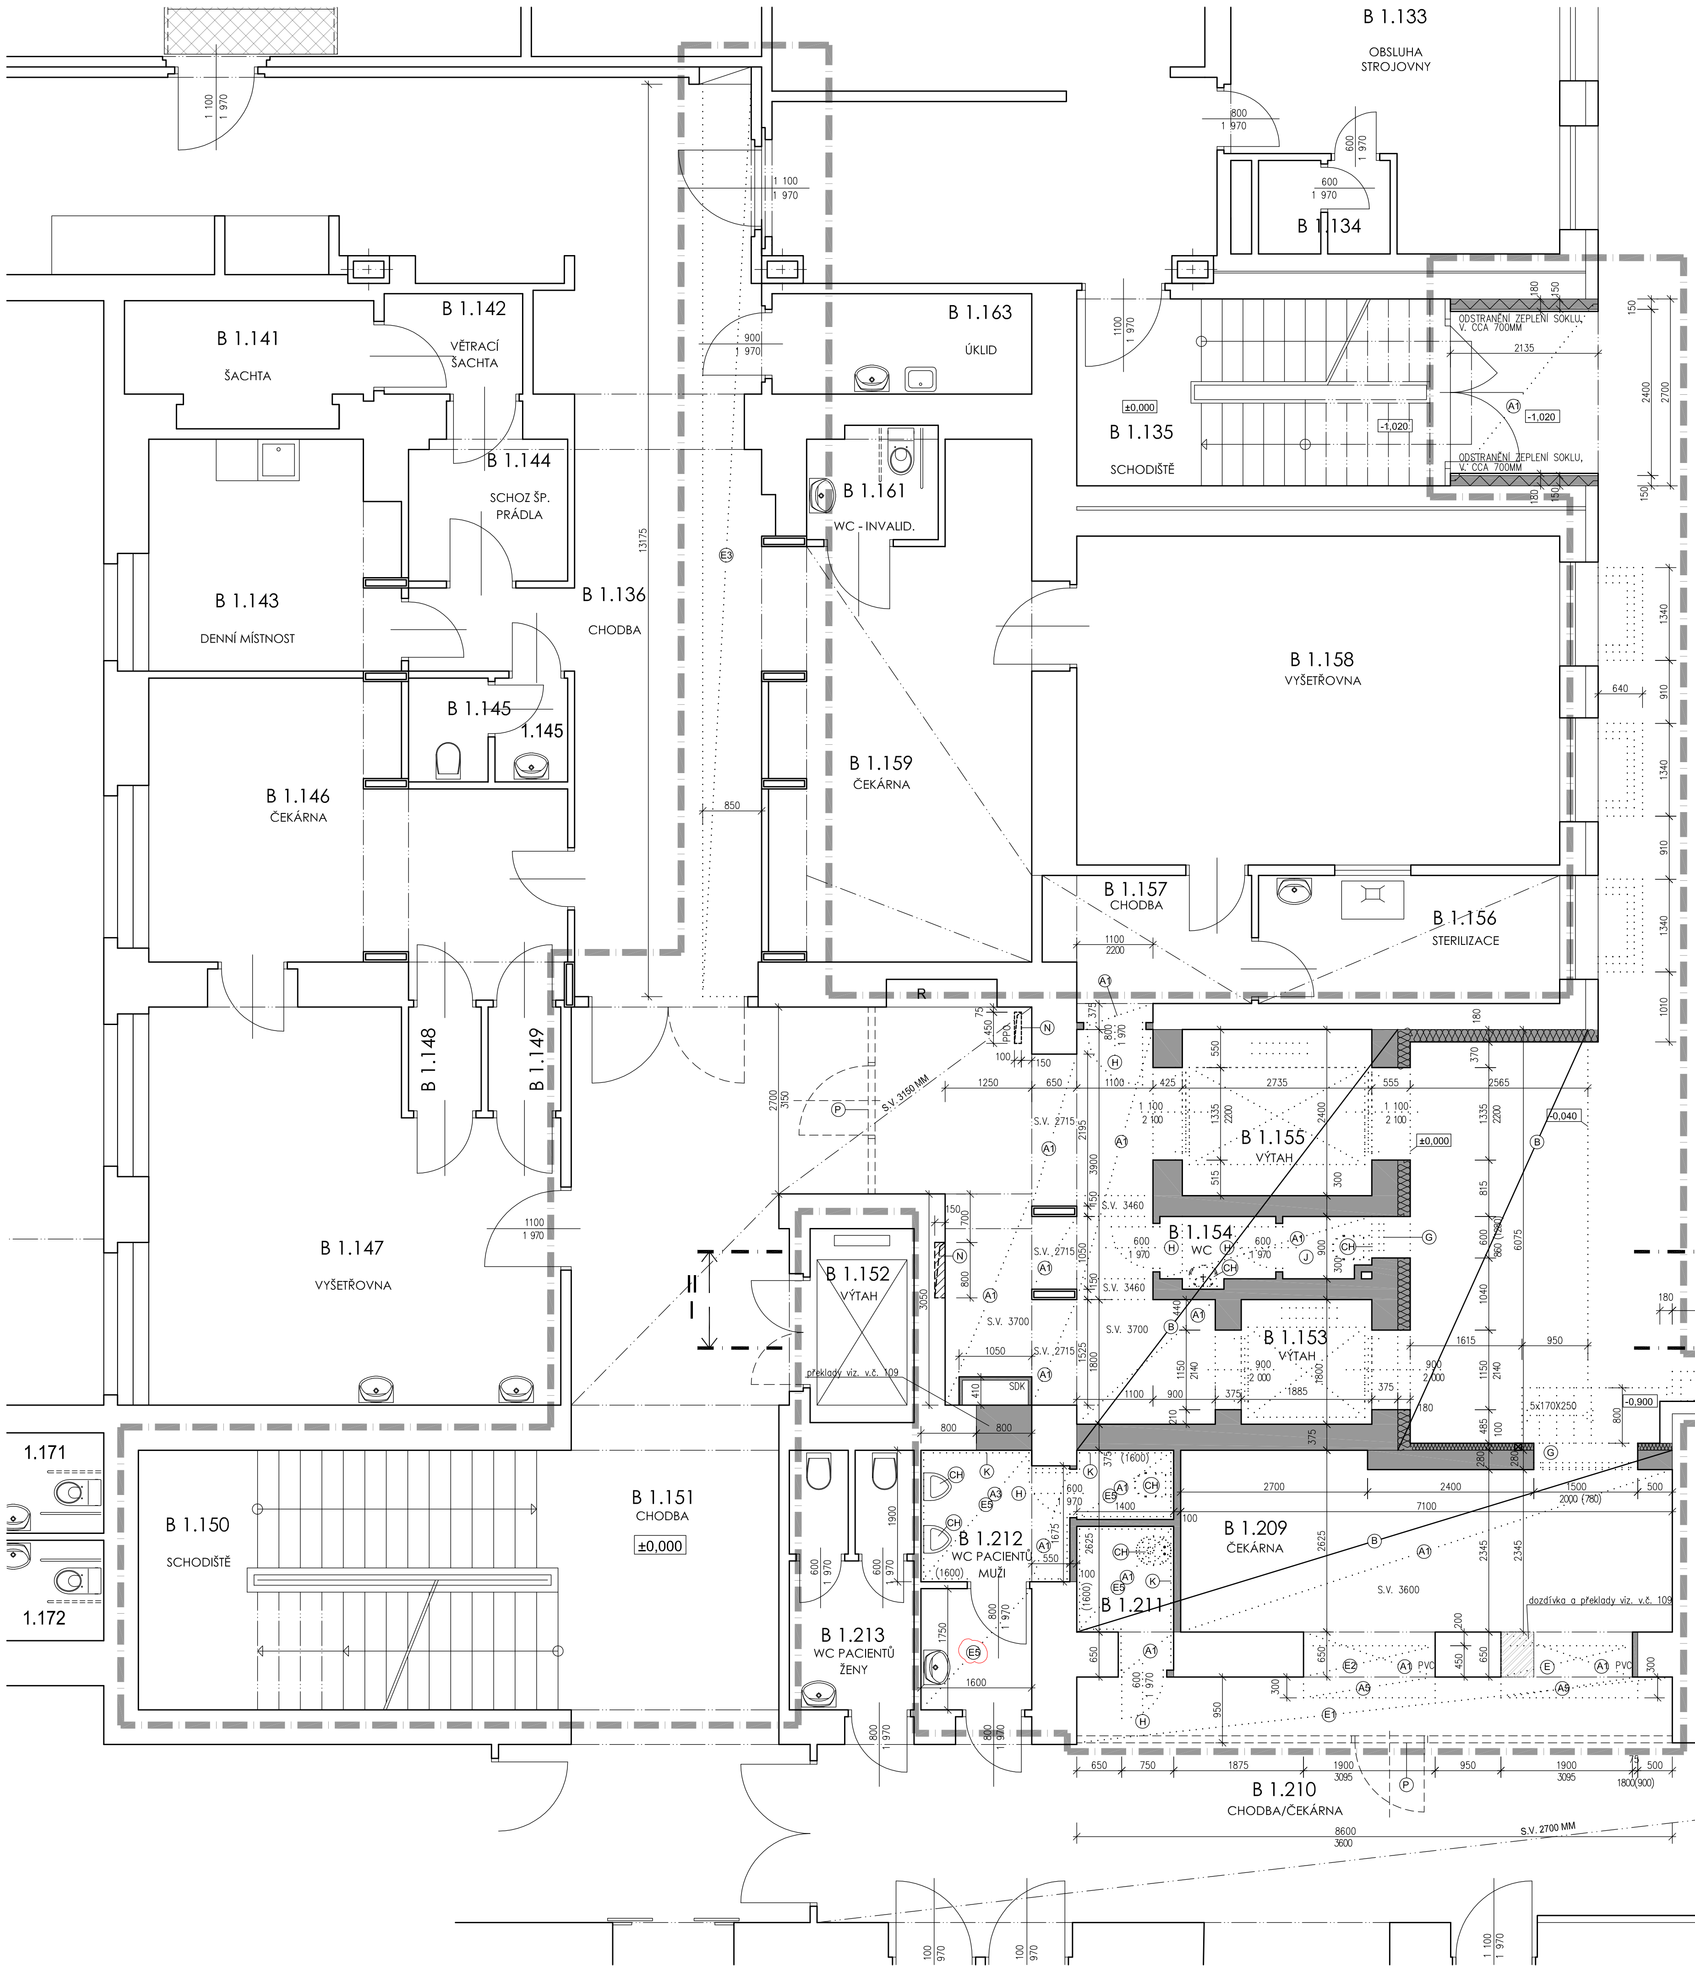

LEGENDA MÍSTNOSTÍ

ČÍSLO MÍST.	ÚČEL MÍSTNOSTI	PLOCHA m²	PODLAHY KÓD	PODLAHY POPIS	POVRCHOVÁ ÚPRAVA STĚN	PODHLEDY KÓD	PODHLEDY POPIS
1.136	CHODBA	64,71	–	KER. DLAŽBA	–	–	PEVNÝ SDK
1.150	SCHODIŠTĚ	22,20	–	BROUŠENÉ TERACO	–	–	–
1.151	CHODBA	58,36	–	KER. DLAŽBA	–	–	RASTROVÝ PODHLED V.3160MM
1.153	VÝTAH	3,39	–	–	–	–	–
1.154	WC PERSONÁL	2,76	–	KER. DLAŽBA	KERAM. OBKLAD V.2000MM	–	–
1.155	VÝTAH	6,56	–	–	–	–	–
1.209	ČEKÁRNA	17,41	–	KER. DLAŽBA	–	–	–
1.210	CHODBA/ČEKÁRNA	76,29	–	PVC	–	–	RASTROVÝ PODHLED V.2700MM
1.211	ÚKLID	2,63	–	KER. DLAŽBA	KERAM. OBKLAD V.1600MM	–	PEVNÝ SDK V.2600MM
1.212	WC MUŽI – PAC	8,30	–	KER. DLAŽBA	KERAM. OBKLAD V.1600MM	–	PEVNÝ SDK V.2550MM

LEGENDA HMOT

- STÁVAJÍCÍ KONSTRUKCE
- BOURANÉ KONSTRUKCE – KERAMICKÉ ZDIVO
- BOURANÉ KONSTRUKCE – ŽELEZOBETON
- BOURANÉ KONSTRUKCE – BETON
- ODSTRANĚNÍ KONTAKTNÍHO ZATEPLENÍ – MINERÁLNÍ VATA
- ODSTRANĚNÍ KONTAKTNÍHO ZATEPLENÍ – XPS
- BOURANÉ KONSTRUKCE
- (B) BOURANÉ KONSTRUKCE –PŮDORYSNÉ ZNAČENÍ STROPNÍCH KONSTRUKCÍ
- HRANICE ŘEŠENÝCH ETAP

(A1) BOURÁNÍ TĚŽKÉ BETONOVÉ PODLAHY V TL. 100MM, POCHŮZÍ VRSTVA – KER. DLAŽBA
(A2) BOURÁNÍ TĚŽKÉ BETONOVÉ PODLAHY V TL. 100MM, POCHŮZÍ VRSTVA – CEMENTOVÁ MAZANINA
(A3) BOURÁNÍ POCHŮZÍ VRSTVY – KER. DLAŽBA + LEPIDLO, BROUŠENÍ BETONOVÉHO PODKLADU, CELKOVÁ TL. 10MM
(A4) BOURÁNÍ ŽB DESKY TL. 200MM
(A5) ODSTRANĚNÍ POCHŮZÍ VRSTVY – PVC + LEPIDLO, BROUŠENÍ BETONOVÉHO PODKLADU, CELKOVÁ TL. 5MM – OD ŠÍŇÝ SMĚREM KE STĚNĚ
(B) BOURÁNÍ STROPNÍCH KONSTRUKCÍ – ŽELEZOBETONOVÝ MONOLITICKÝ STROP – ŘEZÁNÍ ŽB KONSTRUKCÍ, ŘEZANÉ PLOCHY STROPNÍCH DESEK BUDOU ZAPRAVENY SANAČNÍ MALTOU
BOURANÉ STROPNÍ DESKY BUDOU PODSTOJKOVÁNY
(C1) DEMONTÁŽ PĚTIPATROVÉHO VÝTAHU S VEŠKERÝM STROJNÍM A MECHANICKÝM VYBAVENÍ A 6TI KUSŮ OCELOVÝCH POSUVNÝCH DVEŘÍ 1335/2200.
STROJOVNA VÝTAHU JE UMÍSTĚNA V 5.NP. ROZMĚR VÝTAHOVÉ ŠACHTY JE 2400/2735MM, VÝŠKA ŠACHTY JE 21475MM
(C2) DEMONTÁŽ PĚTIPATROVÉHO VÝTAHU S VEŠKERÝM STROJNÍM A MECHANICKÝM VYBAVENÍ A 6TI KUSŮ OCELOVÝCH POSUVNÝCH DVEŘÍ 1150/2140.
STROJOVNA VÝTAHU JE UMÍSTĚNA V 5.NP. ROZMĚR VÝTAHOVÉ ŠACHTY JE 1800/1885MM, VÝŠKA ŠACHTY JE 21475MM
(D) DEMONTÁŽ STŘEŠNÍ KONSTRUKCE – OCELOVÝ TRAPÉZOVÝ PLECH S NABETONÁVKOU. JEDNOPLÁŠŤOVÁ STŘEŠNÍ SKLADBA – ASFALTOVÉ PÁSY
(E1) ROZEBRÁNÍ RASTROVÉHO PODHLEDU, USKLADNĚNÍ KAZET, ZPĚTNÉ OSAZENÍ, VÝMĚNA POŠKOZENÝCH KAZET V MNOŽSTVÍ 15%
(E2) DEMONTÁŽ RASTROVÉHO PODHLEDU
(E3) ROZEBRÁNÍ SDK ZÁKLOPU U PEVNÉHO SDK PODHLEDU, VYHOTOVENÍ NOVÉHO ZÁKLOPU PODHLEDU Z SDK DESEK TL. 15MM, TMELENÍ, VÝMALBA
(E4) ROZEBRÁNÍ PRKENNÉHO PODHLEDU S RÁKOSEM. ZACHOVÁNÍ DŘEVĚNÉ NOSNÉ KONSTRUKCE, VYHOTOVENÍ NOVÉHO ZÁKLOPU PODHLEDU Z SDK DESEK TL. 15MM, TMELENÍ, VÝMALBA
(E5) DEMONTÁŽ PLNÉHO SDK PODHLEDU
(F) BOURÁNÍ ŽELEZOBETONOVÉHO ANGLICKÉHO DVORKU
(G) DEMONTÁŽ PLASTOVÝCH OKENNÍCH A DVEŘNÍCH VÝPLNÍ
(H) DEMONTÁŽ DŘEVĚNÝCH DVEŘÍ A OCELOVÝCH ZÁRUBNÍ
(CH) DEMONTÁŽ SANITÁRNÍHO VYBAVENÍ, 2 KS PISOÁRŮ – ZPĚTNÉ OSAZENÍ, 3 KS UMYVADEL – ZPĚTNÉ OSAZENÍ
(I) DEMONTÁŽ OPLECHOVÁNÍ OKENNÍHO PARAPETU. NOVÉ OPLECHOVÁNÍ PARAPETU, POZINKOVANÝ PLECH TL. 0,7MM, ROZVINUTÁ ŠÍŘKA 550MM + PŘÍCHYTNÝ PLECH,
VČETNĚ DROBNÉHO PŘÍPOJOVACÍHO MATERIÁLU
(J) DEMONTÁŽ VZT VENTILÁTORU + POTRUBÍ VZT A STĚNOVÉ MŘÍŽKY. HMOTNOST DO 100KG
(K) BOURÁNÍ KERAMICKÉHO OBKLADU + LEPIDLO
(L) DEMONTÁŽ PLASTOVÉ FASÁDNÍ STĚNY VÝŠKY 4220MM
(M) DEMONTÁŽ OCELOVÉHO ZÁBRADLÍ
(N) VYŘEZÁNÍ PROSTUPU V ŽELEZOBETONOVÉM MONOLITICKÉM STROPĚ, PROVEDEN PO OSAZENÍ PODPŮRNÉ OCELOVÉ KCE, VIZ ČÁST D.1.1.2
(O) BOURÁNÍ STÁVAJÍCÍCH ZÁKLADOVÝCH KONSTRUKCÍ
– CELOPLOŠNÁ ŽELEZOBETONOVÁ DESKA TL. 100MM
– BETONOVÉ ZÁKLADOVÉ PASY V OBJEMU CCA 20 M3
(P) DOČASNÁ SDK PŘÍČKA S DVEŘMI ODDĚLUJÍCÍ PROSTORY REKONSTRUKCE – PRACHOTĚSNÁ. VELIKOST DVEŘÍ DLE POŽADAVKŮ STAVBY
(Q) ODSTRANĚNÍ STÁVAJÍCÍHO OPLECHOVÁNÍ ATIK
(R) ODSTRANĚNÍ STÁVAJÍCÍHO STŘEŠNÍHO PLÁŠTĚ V CELÉ SKLADBĚ NA PAROTĚSNOU IZOLACI – HYDROIZOLAČNÍ VRSTVA PVC

POZNÁMKY

PROSTUPY PRO PROFESE BUDOU VYHOTOVENY PŘÍMO S REALIZACÍ TRAS JEDNOTLIVÝCH PROFESÍ.
ZÁSAHY – PROSTUPY DO STÁVAJÍCÍCH KONSTRUKCÍ BUDOU PO DOKONČENÍ STAVEBNÍCH PRACÍ A INSTALACÍ TRAS JEDNOTLIVÝCH PROFESÍ ZAPRAVENY
BOURANÉ OTVORY V NOSNÝCH ZDECH, BUDOU OPATŘENY PŘEKLADY A DOZDÍVKAMI POPSANÝMI VE VÝKRESECH NOVÉHO STAVU
PŘI PROVÁDĚNÍ BOURACÍCH PRACÍCH BUDE PROVEDENA OCHRANA STÁVAJÍCÍCH PODLAH A BUDOU ZHOTOVENY DOČASNÉ DĚLÍCÍ PRACHOTĚSNÉ PŘÍČKY

ŘEZ I–I

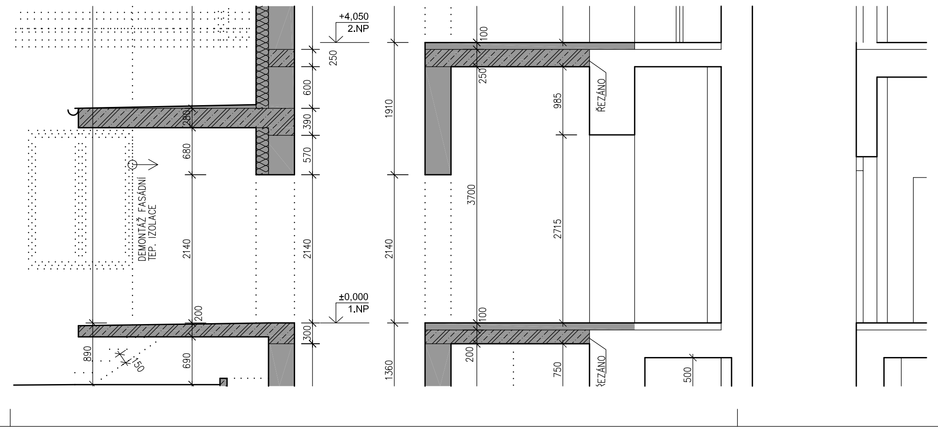

ŘEZ II–II

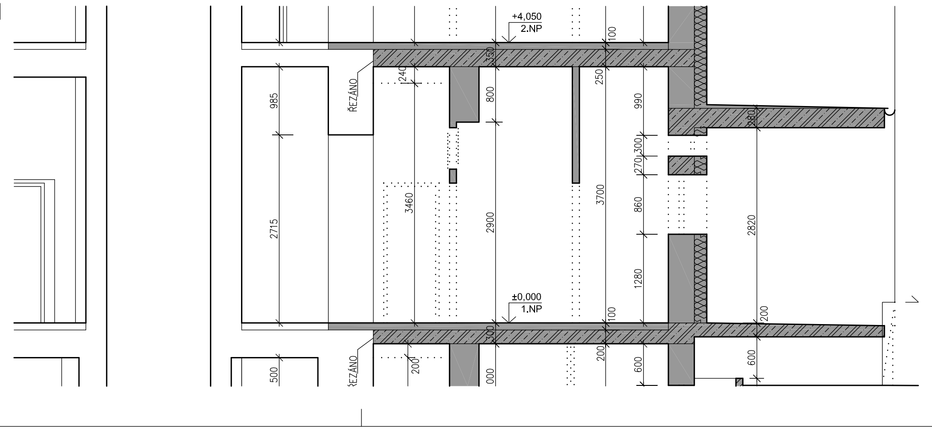

± 0,000 = 360,000

Revize	Datum	Jméno	Podpis	Popis revize

Zpracovatel:
Sdružení EP - PAK

P PROJEKČNÍ ARCHITEKTONICKÁ KANCELÁŘ SPOL. S R.O.
A ING. ARCH. K. STEINHAUSEROVÁ ČERMÍNSKÁ 11 621 00 BRNO
K PAK@SKY.CZ WWW.AKCE.CZ T +420 511 662 113 T +420 511 662 238

EP Rožnov, a.s.
Božený Němcové 1720
CZ 756 61 Rožnov pod Radhoštěm
tel.: 571 664 111, fax: 571 664 400
e-mail: ep@epreznov.cz

Hl. architekt projektu	Ing.arch.K.Steinhauserová	Projektant profese
Hl. inženýr projektu	Ing.Miroslav Běhal	
Vypracoval	Ing.Jiří Vašíček	P A K
Kontroloval		
Objednatel	Pardubický kraj	

Stavba	NPK, a.s., centrální příjem včetně centralizace akutních provozů v Orlickoústecké nemocnici	Stupeň	DSP
		Datum	10/2018
		Formát	15 x A4
Objekt	D.1.1 - SO 01 - Centrální příjem	Zak. č.	K16824016
Část	D.1.1.1 - Architektonické a stavební řešení	Měřítko	1:50
Název výkresu	Bourací práce v pavilonu B - půdorys 1NP	Č. výkresu	Revize
		103	00