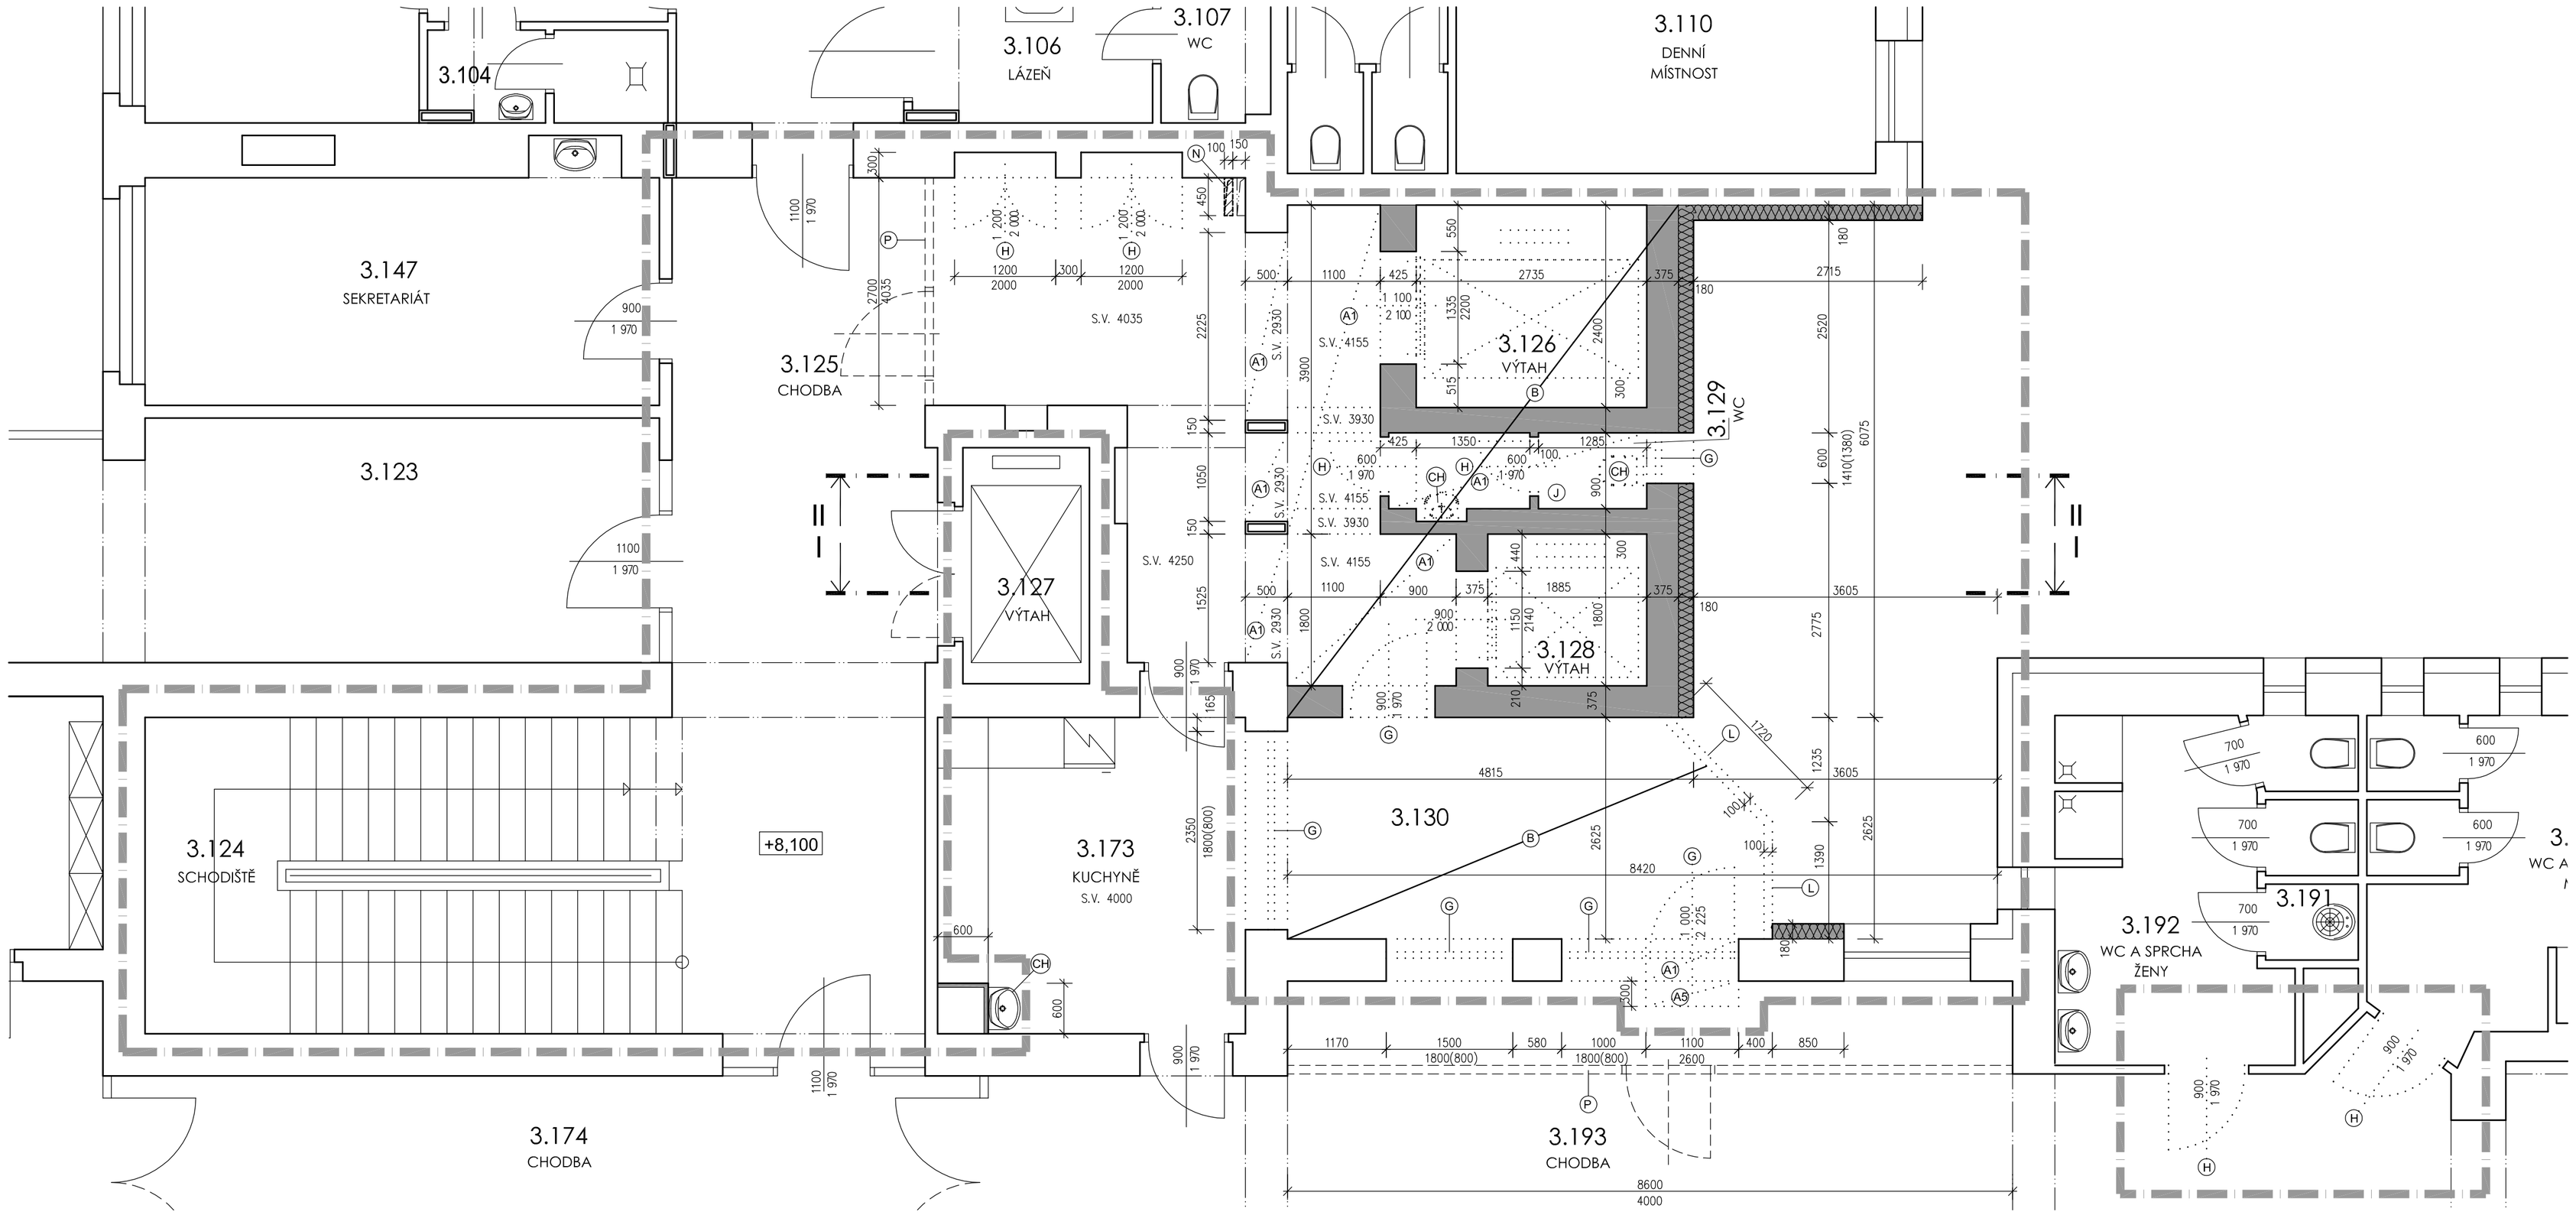

LEGENDA MÍSTNOSTÍ

GYNEKOLOGIE

ČÍSLO MÍST.	ÚČEL MÍSTNOSTI	PLOCHA m²	PODLAHY KÓD	PODLAHY POPIS	POVRCHOVÁ ÚPRAVA STĚN	PODHLEDY KÓD	PODHLEDY POPIS
3.124	SCHODIŠTĚ	22,83	–	BROUŠENÉ TERACO	–	–	–
3.125	CHODBA	59,00	–	KER. DLAŽBA	–	–	–
3.126	VÝTAH	6,56	–	–	–	–	–
3.128	VÝTAH	3,39	–	–	–	–	–
3.129	WC	2,80	–	KER. DLAŽBA	KERAM. OBKLAD V.2000MM	–	–
3.130	CHODBA	14,00	–	KER. DLAŽBA	–	–	–
3.193	CHODBA	77,13	–	PVC	–	–	–

LEGENDA HMOT

- STÁVAJÍCÍ KONSTRUKCE
- BOURANÉ KONSTRUKCE – KERAMICKÉ ZDIVO
- BOURANÉ KONSTRUKCE – ŽELEZOBETON
- BOURANÉ KONSTRUKCE – BETON
- ODSTRANĚNÍ KONTAKTNÍHO ZATEPLENÍ – MINERÁLNÍ VATA
- ODSTRANĚNÍ KONTAKTNÍHO ZATEPLENÍ – XPS
- BOURANÉ KONSTRUKCE
- (B) BOURANÉ KONSTRUKCE –PŮDORYSNÉ ZNAČENÍ STROPNÍCH KONSTRUKCÍ
- HRANICE ŘEŠENÝCH ETAP

- (A1) BOURÁNÍ TĚŽKÉ BETONOVÉ PODLAHY V TL. 100MM, POCHŮZÍ VRSTVA – KER. DLAŽBA
- (A2) BOURÁNÍ TĚŽKÉ BETONOVÉ PODLAHY V TL. 100MM, POCHŮZÍ VRSTVA – CEMENTOVÁ MAZANINA
- (A3) BOURÁNÍ POCHŮZÍ VRSTVY – KER. DLAŽBA + LEPIDLO, BROUŠENÍ BETONOVÉHO PODKLADU, CELKOVÁ TL. 10MM
- (A4) BOURÁNÍ ŽB DESKY TL. 200MM
- (A5) ODSTRANĚNÍ POCHŮZÍ VRSTVY – PVC + LEPIDLO, BROUŠENÍ BETONOVÉHO PODKLADU, CELKOVÁ TL. 5MM – OD ŠÍŘKY SMĚREM KE STĚNĚ
- (B) BOURÁNÍ STROPNÍCH KONSTRUKCÍ – ŽELEZOBETONOVÝ MONOLITICKÝ STROP – ŘEZÁNÍ ŽB KONSTRUKCÍ, ŘEZANÉ PLOCHY STROPNÍCH DESEK BUDOU ZAPRAVENY SANAČNÍ MALTOU BOURANÉ STROPNÍ DESKY BUDOU PODSTOJKOVÁNY
- (C1) DEMONTÁŽ PĚTIPATROVÉHO VÝTAHU S VEŠKERÝM STROJNÍM A MECHANICKÝM VYBAVENÍ A 6TI KUSŮ OCELOVÝCH POSUVNÝCH DVEŘÍ 1335/2200. STROJOVNA VÝTAHU JE UMÍSTĚNA V 5.NP. ROZMĚR VÝTAHOVÉ ŠACHTY JE 2400/2735MM, VÝŠKA ŠACHTY JE 21475MM
- (C2) DEMONTÁŽ PĚTIPATROVÉHO VÝTAHU S VEŠKERÝM STROJNÍM A MECHANICKÝM VYBAVENÍ A 6TI KUSŮ OCELOVÝCH POSUVNÝCH DVEŘÍ 1150/2140. STROJOVNA VÝTAHU JE UMÍSTĚNA V 5.NP. ROZMĚR VÝTAHOVÉ ŠACHTY JE 1800/1885MM, VÝŠKA ŠACHTY JE 21475MM
- (D) DEMONTÁŽ STŘEŠNÍ KONSTRUKCE – OCELOVÝ TRAPÉZOVÝ PLECH S NABETONÁVKOU. JEDNOPLÁŠŤOVÁ STŘEŠNÍ SKLADBA – ASFALTOVÉ PÁSY
- (E1) ROZEBRÁNÍ RASTROVÉHO PODHLEDU, USKLADNĚNÍ KAZET, ZPĚTNÉ OSAZENÍ, VÝMĚNA POŠKOZENÝCH KAZET V MNOŽSTVÍ 15%
- (E2) DEMONTÁŽ RASTROVÉHO PODHLEDU
- (E3) ROZEBRÁNÍ SDK ZÁKLOPU U PEVNÉHO SDK PODHLEDU, VYHOTOVENÍ NOVÉHO ZÁKLOPU PODHLEDU Z SDK DESEK TL. 15MM, TMELENÍ, VÝMALBA
- (E4) ROZEBRÁNÍ PRKENNÉHO PODHLEDU S RÁKOSEM. ZACHOVÁNÍ DŘEVĚNÉ NOSNÉ KONSTRUKCE, VYHOTOVENÍ NOVÉHO ZÁKLOPU PODHLEDU Z SDK DESEK TL. 15MM, TMELENÍ, VÝMALBA
- (E5) DEMONTÁŽ PLNÉHO SDK PODHLEDU
- (F) BOURÁNÍ ŽELEZOBETONOVÉHO ANGLICKÉHO DVORKU
- (G) DEMONTÁŽ PLASTOVÝCH OKENNÍCH A DVEŘNÍCH VÝPLNÍ
- (H) DEMONTÁŽ DŘEVĚNÝCH DVEŘÍ A OCELOVÝCH ZÁRUBNÍ
- (CH) DEMONTÁŽ SANITÁRNÍHO VYBAVENÍ, 2 KS PISOÁRŮ – ZPĚTNÉ OSAZENÍ, 3 KS UMYVADEL – ZPĚTNÉ OSAZENÍ
- (I) DEMONTÁŽ OPLECHOVÁNÍ OKENNÍHO PARAPETU. NOVÉ OPLECHOVÁNÍ PARAPETU, POZINKOVANÝ PLECH TL. 0,7MM, ROZVINUTÁ ŠÍŘKA 550MM + PŘÍCHYTNÝ PLECH, VČETNĚ DROBNÉHO PŘIPOJOVACÍHO MATERIÁLU
- (J) DEMONTÁŽ VZT VENTILÁTORU + POTRUBÍ VZT A STĚNOVÉ MŘÍŽKY. HMOTNOST DO 100KG
- (K) BOURÁNÍ KERAMICKÉHO OBKLADU + LEPIDLO
- (L) DEMONTÁŽ PLASTOVÉ FASÁDNÍ STĚNY VÝŠKY 4220MM
- (M) DEMONTÁŽ OCELOVÉHO ZÁBRADLÍ
- (N) VYŘEZÁNÍ PROSTUPU V ŽELEZOBETONOVÉM MONOLITICKÉM STROPĚ, PROVEDEN PO OSAZENÍ PODPŮRNÉ OCELOVÉ KCE, VIZ ČÁST D.1.1.2
- (O) BOURÁNÍ STÁVAJÍCÍCH ZÁKLADOVÝCH KONSTRUKCÍ
  – CELOPLOŠNÁ ŽELEZOBETONOVÁ DESKA TL. 100MM
  – BETONOVÉ ZÁKLADOVÉ PASY V OBJEMU CCA 20 M3
- (P) DOČASNÁ SDK PŘÍČKA S DVEŘMI ODDĚLUJÍCÍ PROSTORY REKONSTRUKCE – PRACHOTĚSNÁ. VELIKOST DVEŘÍ DLE POŽADAVKŮ STAVBY
- (Q) ODSTRANĚNÍ STÁVAJÍCÍHO OPLECHOVÁNÍ ATIK
- (R) ODSTRANĚNÍ STÁVAJÍCÍHO STŘEŠNÍHO PLÁŠTĚ V CELÉ SKLADBĚ NA PAROTĚSNOU IZOLACI – HYDROIZOLAČNÍ VRSTVA PVC

POZNÁMKY

PROSTUPY PRO PROFESE BUDOU VYHOTOVENY PŘÍMO S REALIZACÍ TRAS JEDNOTLIVÝCH PROFESÍ.
ZÁSAHY – PROSTUPY DO STÁVAJÍCÍCH KONSTRUKCÍ BUDOU PO DOKONČENÍ STAVEBNÍCH PRACÍ A INSTALACÍ TRAS JEDNOTLIVÝCH PROFESÍ ZAPRAVENY
BOURANÉ OTVORY V NOSNÝCH ZDECH, BUDOU OPATŘENY PŘEKLADY A DOZDÍVKAMI POPSANÝMI VE VÝKRESECH NOVÉHO STAVU
PŘI PROVÁDĚNÍ BOURACÍCH PRACÍCH BUDE PROVEDENA OCHRANA STÁVAJÍCÍCH PODLAH A BUDOU ZHOTOVENY DOČASNÉ DĚLÍCÍ PRACHOTĚSNÉ PŘÍČKY

ŘEZ I–I

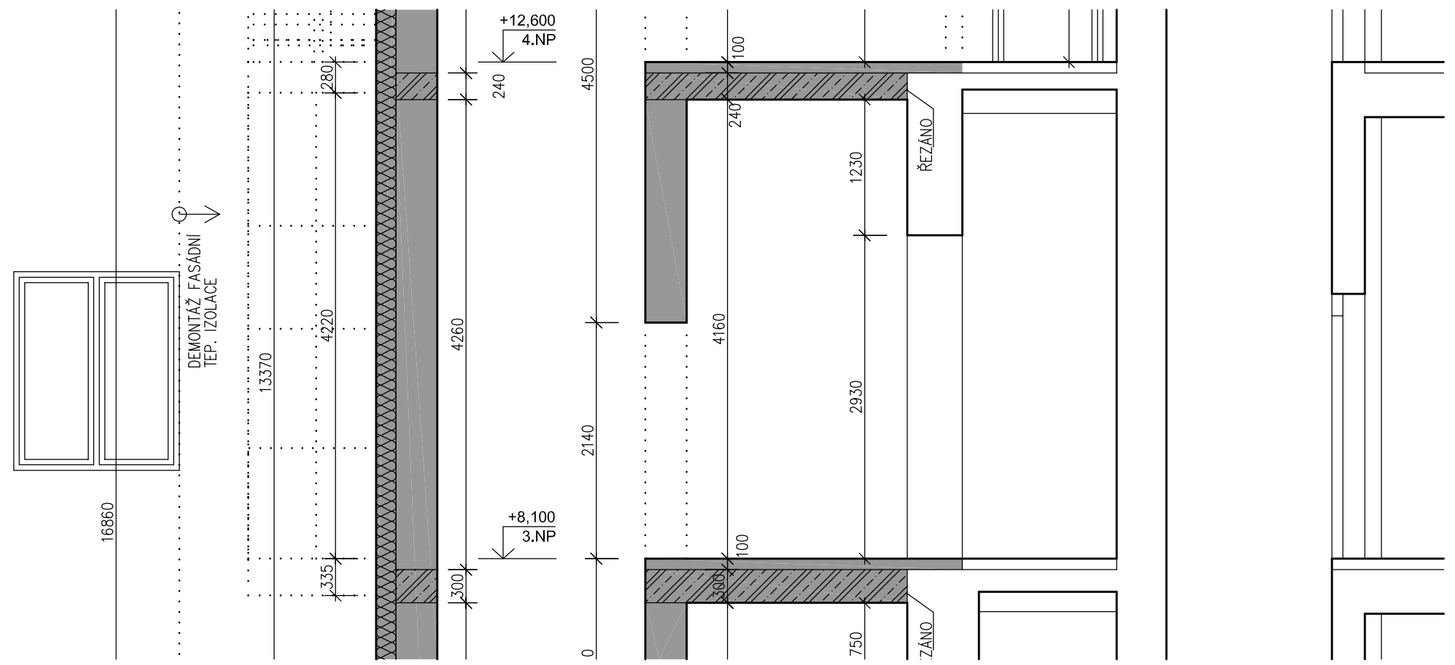

ŘEZ II–II

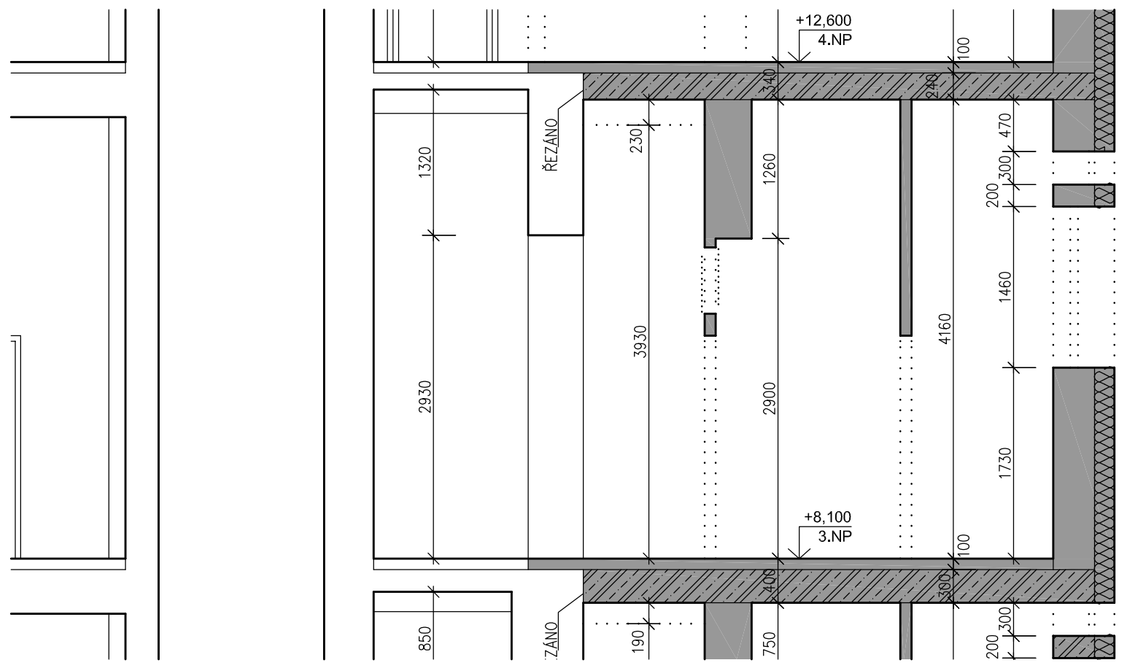

± 0,000 = 360,000

Revize	Datum	Jméno	Podpis	Popis revize

Zpracovatel: Sdružení EP - PAK	PRAŽSKÉ ARCHITEKTONICKÁ KANCELÁŘ S.R.O. / ING. ARCH. U. STEINHAUSEROVÁ SOKOLSKÁ 11 602 00 BRNO / PAK S.R.O. ČJ. KANCELÁŘ WWW.PAK.CZ T +420 511 842 533 T +420 511 842 230	EP Rožnov, a.s. Boženy Němcové 1720 CZ 756 61 Rožnov pod Radhoštěm tel.: 571 664 111, fax: 571 664 400 e-mail: ep@eproznov.cz	
Hl. architekt projektu	Ing.arch.K.Steinhauserová		Projektant profese
Hl. inženýr projektu	Ing.Miroslav Běhal		
Vypracoval	Ing.Jiří Vašíček		P A K
Kontroloval			
Objednatel	Pardubický kraj		

Stavba	NPK, a.s., centrální příjem včetně centralizace akutních provozů v Orlickoústecké nemocnici	Stupeň	DSP
		Datum	10/2018
		Formát	10 x A4
Objekt	D.1.1 - SO 01 - Centrální příjem	Zak. č.	K16824016
Část	D.1.1.1 - Architektonické a stavební řešení	Měřítko	1:50
Název výkresu	Bourací práce v pavilonu B - půdorys 3NP	Č. výkresu	Revize
		105	00