


ÚZEMÍ OBCE
POVRCH ÚZEMÍ

| | | | | | |
|-------------------|-------|----------|--------|----------|--------|
| PARDUBÍČKY | | | | | |
| NEZPEVNĚNÁ PLOCHA | ZP.PL | NEZP.PL. | ZP.PL. | NEZP.PL. | ZP.PL. |

PODÉLNÝ PROFIL PŘELOŽKY VODOVODU


1:500/100

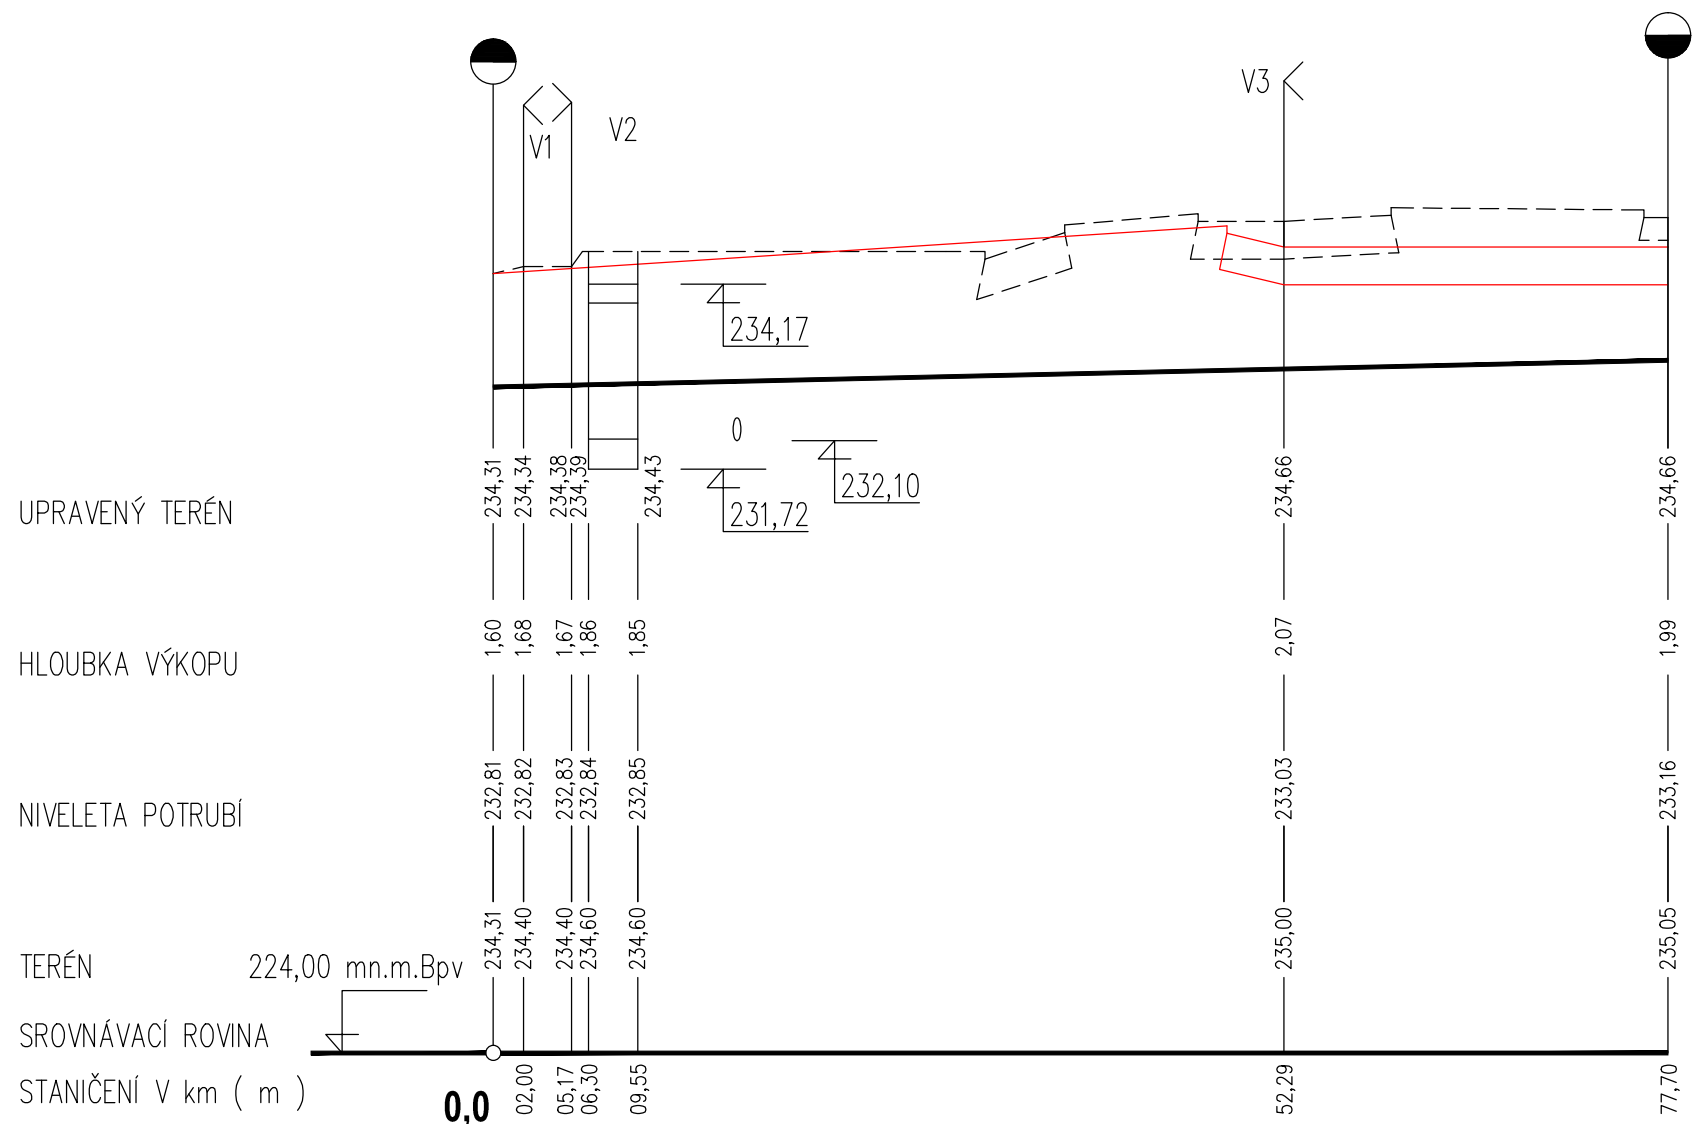

| | |
|---------------------------|--|
| SKLON ‰ – DÉLKA m | +4,5‰–77,70m |
| DN(PN) – MATERIÁL – DÉLKA | PE90/8,2mm PE100 SDR 11 – DÉLKY 77,70m |


VZOROVÝ PŘÍČNÝ ŘEZ 1:20

MIMO ZPEVNĚNÉ PLOCHY OHUMUSOVÁNÍ TL.100mm

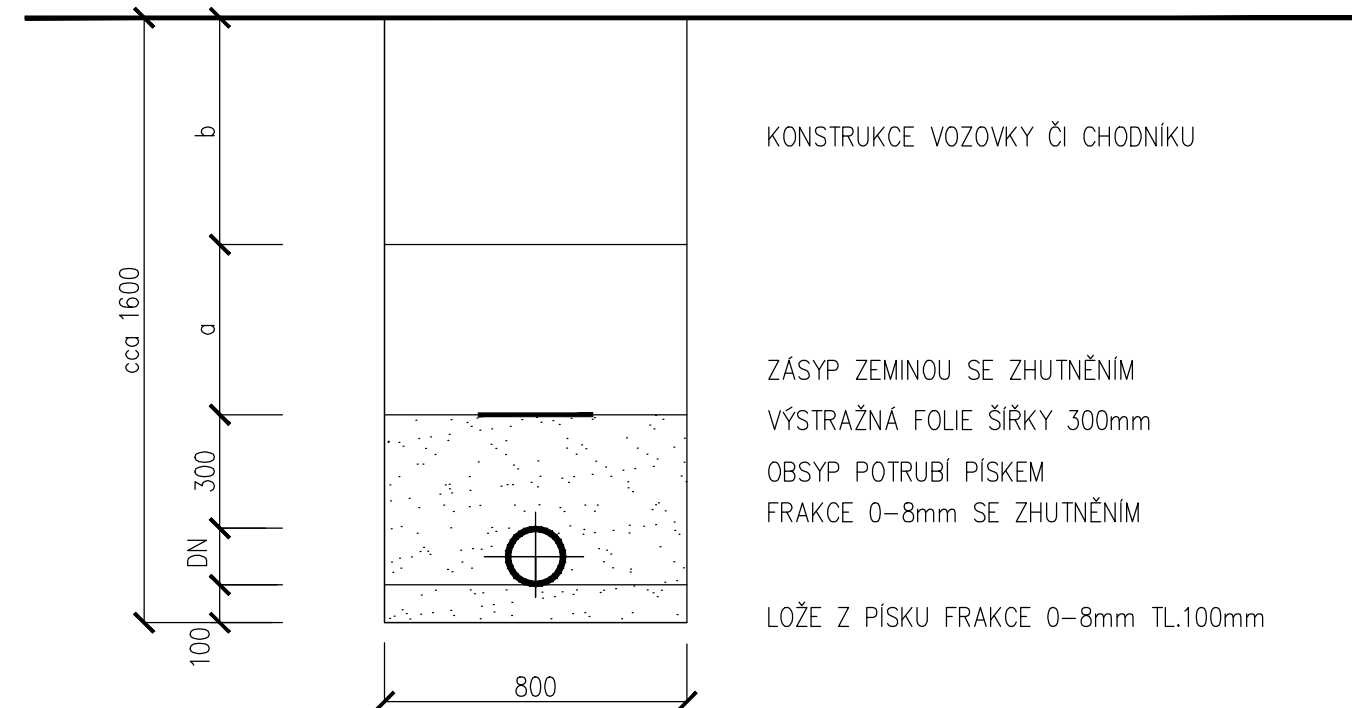

D2.04 Vodovod

TENTO VÝKRES A JEHO DETAILS JSOU MAJETKEM ZHOTOVITELE A NESMÍ BÝT POUŽIT CELÝ ANI Z ČÁSTI BEZ JEHO PÍSEMNÉHO SOUHLASU (DLE ZÁKONA Č. 121/2000 Sb.).

| | | | |
|---|-------------------------|---|-----------------|
| ZPRACOVATEL DÍLČÍ ČÁSTI:ATELIER PENTA v.o.s., Mrštíkova 12, 586 01 Jihlava | |  Mrštíkova 12, 586 01, Jihlava tel.: +420 567 312 451-4, fax: +420 567 3124 55 | |
| VEDOUČÍ PROJEKTANT | VYPRACOVAL | KONTROLOVAL | |
| ING.ARCH. J. HOMOLKA, CSc. | JAROSLAV KREJČÍ | JAROSLAV KREJČÍ | |
| GENERALNÍ PROJEKTANT:ATELIER PENTA v.o.s., Mrštíkova 12, 586 01 Jihlava | | | |
| VEDOUČÍ PROJEKTANT | HLAVNÍ INŽENÝR PROJEKTU | | |
| ING.ARCH. JAROMÍR HOMOLKA, CSc. | ING. VIKTOR ŠLAPAL | | |
| INVESTOR: Pardubický kraj, Komenského náměstí 125, 532 11 Pardubice | | | |
| NÁZEV AKCE: | | FORMÁT | 3x A4 |
| NPK a.s., PARDUBICKÁ NEMOCNICE VÝSTAVBA PAVILONU ČUP S CENTRALIZACÍ AKUTNÍCH PROVOZŮ | | DATUM | 8 / 2020 |
| | | STUPEŇ | DPS |
| | | ZAK. ČÍSLO | A 06-18-P |
| VÝKRES | | MĚŘÍTKO | Č. VÝKRESU |
| Podélný profil vodovodu | | 1:500/100 | D2.04-04 |