




KONDENZÁTNI NÁDOBA
POZICE 3A
NÁHLED
1:20

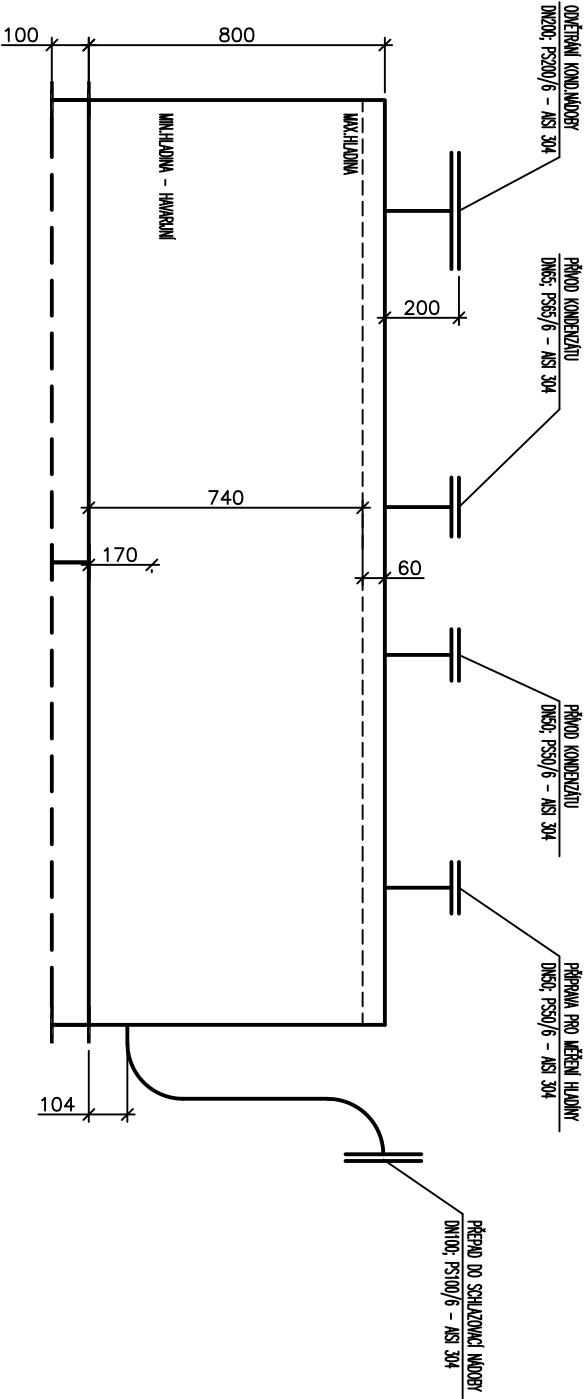

KONDENZÁTNI NÁDOBA
POZICE 3A
BOKORYS
1:20

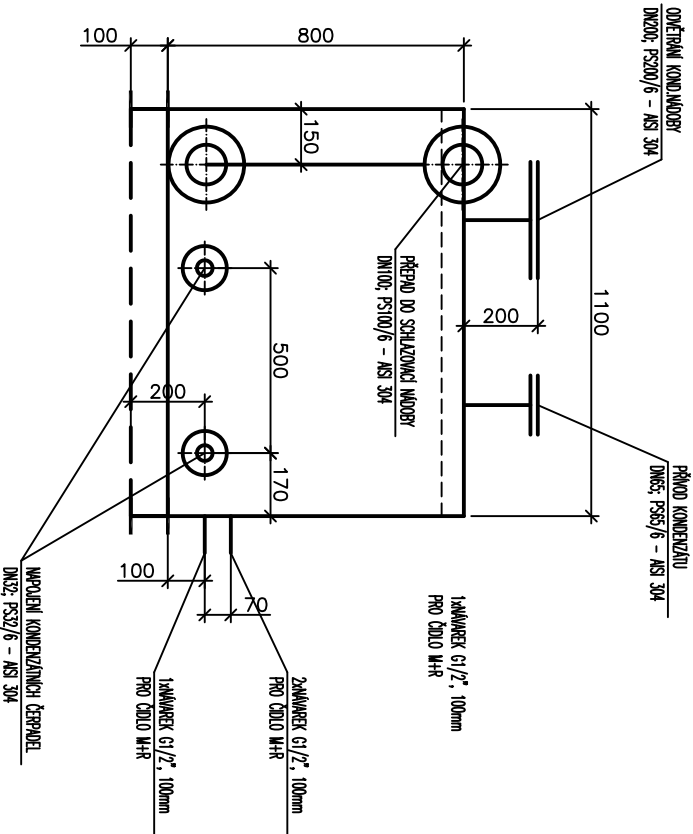

KONDENZÁTNI NÁDOBA
POZICE 3A
PŮDORYS
1:20

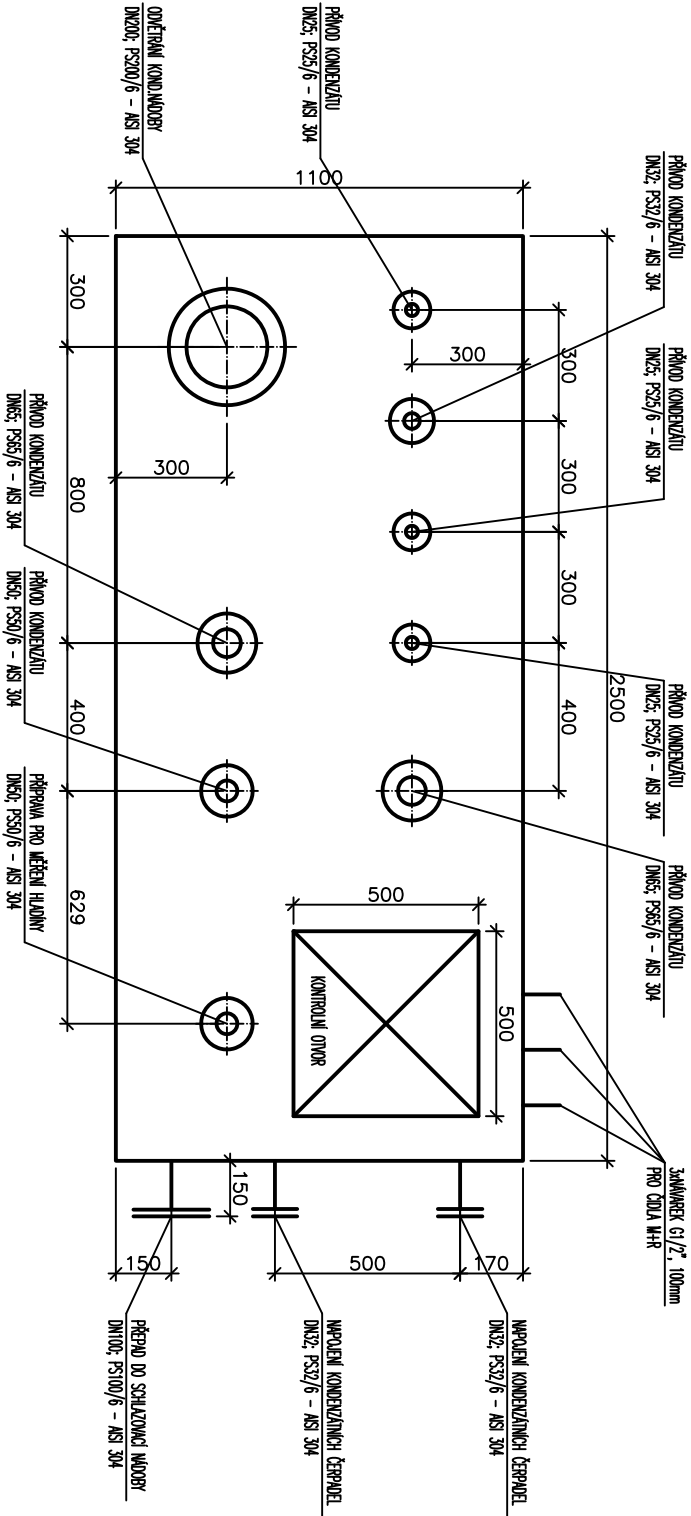

± 0.0 = 235,000

D2.12 VÝROBA ČISTÉ PÁRY

TENTO VÝKRES A JEHO DETAILY JSOU MAJETKEM ZHOTOVITELE A NESMÍ BÝT POUŽIT CELÝ ANI Z ČÁSTI BEZ JEHO PÍSEMNÉHO SOUHLASU (DLE ZÁKONA Č. 121/2000 Sb.).

ZPRACOVATEL DLE ČI ČÁSTI: DIVECKÝ, Urxova 483/5, Praha 8, 186 00		TOMÁŠ DIVECKÝ		KONTROLOVAL	
VEDOUcí PROJEKTANT		VYPRACOVAL		TOMÁŠ DIVECKÝ	
ING. ARCH. JAROMÍR HOMOLKA, CSC.		ING. VIKTOR ŠLAPAL		TOMÁŠ DIVECKÝ	
INVESTOR: Pardubický kraj, Komenského náměstí 125, 532 11 Pardubice		NÁZEV AKCE:		NPK a.s., PARDUBICKÁ NEMOCNICE	
VEDOUcí PROJEKTANT		HLAVNí INŽENÝR PROJEKTU		VÝSTAVBA PAVILONU ČUP S CENTRALIZACí AKUTNíCH PROVOZŮ	
GENERALNí PROJEKTANT: ATELIER PENTIA v.o.s., Mrštíkova 12, 586 01 Jihlava		FORMÁT		2 x A4	
ING. ARCH. JAROMÍR HOMOLKA, CSC.		DATUM		8 / 2020	
INVESTOR: Pardubický kraj, Komenského náměstí 125, 532 11 Pardubice		STUPEŇ		DPS	
NÁZEV AKCE:		ZAK. ČÍSLO		A 06-18-P	
VEDOUcí PROJEKTANT		MÉRíTKO		Č. VÝKRESU	
ING. ARCH. JAROMÍR HOMOLKA, CSC.		1:20		D2.12-07	