


PŮDORYS A ŘEZ PROVIZORNÍ NÁHRADNÍ ZDROJ M 1:50

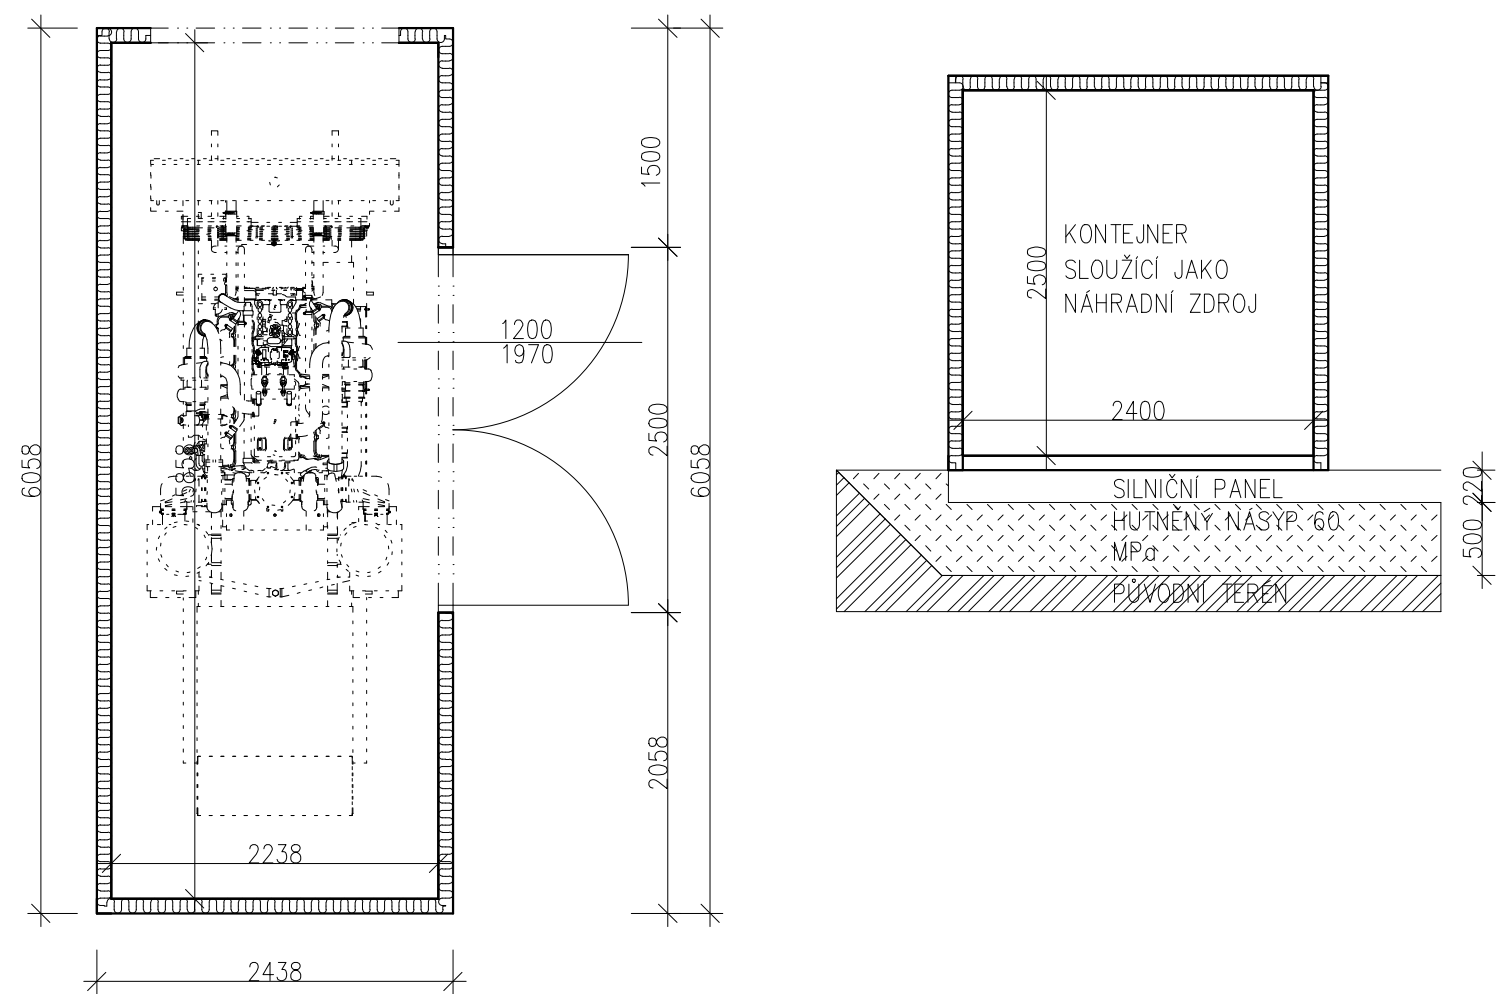

SCHÉMATICKÉ FOTO UVAŽOVANÉHO KONTEJNERU



POZNÁMKA :

- PŘI PROVÁDĚNÍ JE NUTNO POSTUPOVAT DLE PLATNÝCH ČSN A TECHNOLOGICKÝCH PRAVIDEL S OHLEDEM NA VŠECHNY PLATNÉ PŘEDPISY BOZP.
- POKUD DOJDE PŘI PROVÁDĚNÍ K NEJASNOSTEM NEBO NEPŘEDVÍDANÝM OKOLNOSTEM JE NUTNO NEPRODLENĚ INFORMOVAT PROJEKTANTA A UPŘESNIT DALŠÍ POSTUP PRACÍ
- NEDÍLNOU SOUČÁSTÍ DOKUMENTACE JE PD STATIKA

POPIS STAVEBNÍHO OBJEKTU

VENKOVNÍ ROZMĚRY: D/Š/V 6058 X 2300 X 2500 MM
KONSTRUKCE: ZCELA SVAŘENÝ OCELOVÝ RÁM, Z HRANĚNÝCH 3–4 MM PROFILU
(SKLADOVÝ KONTEJNER VYROBENÝ NA ZAKÁZKU V POŽADOVANÉ POŽÁRNÍ ODOLNOSTI DLE PBŘ)
STĚNY, STŘECHA: TRAPÉZOVÝ PLECH TL. 1,3 MM PŘÍP. 1,5 MM
PODLAHA: Z OCELOVÉHO RÝHOVANÉHO PLECHU 3+1MM "SLZA"
ROHY KONTEJNERŮ: Z 4 MM SVAŘENÉHO OCELOVÉHO PLECHU
A: JIŠTĚNA UZAVÍRACÍMI TYČEMI (2X),
OPATŘENA PROFILOVOU TĚSNICÍ GUMOU

PŘEDPOKLÁDÁ SE, ŽE BUDE DODÁN TYPOVÝ KONTEJNER VČ. ZDROJE, PŘEDMĚTEM STAVEBNÍCH PRACÍ BUDE ZÁKLAD PO KOTEJNER Z PANELŮ!!!



ELEKTROINSTALACE:
KOMPLETNÍ DIESELAGREGÁT 700KVA, 50DB/7M (**HLUČNOST JE NUTNÉ DORŽET, PROTOŽE PROVIZORNÍ DIESEL BUDE SLOUŽIT PO CELOU DOBU VÝSTAVBY CUP**)
DIESELAGREGÁT BUDE DODÁN VČ. VEŠKERÉ VZDUCHOTECHNIKY A VNITŘNÍCH INSTALACÍ

–POŽÁRNÍ SPECIALISTA URČÍ VHODNÝ HASICÍ PŘÍSTROJ PODLE VYBAVENÍ DO MÍSTNOSTI NÁHRADNÍCH ZDROJŮ

–NÁHRADNÍ ZDROJ V KONTEJNERU SE MŮŽE LIŠIT OD ZDE ZPRACOVANÉ DOKUMENTACE, PŘEDPOKLÁDÁ SE ZAPŮJČENÍ STROJE PO DOBU VÝSTAVBY OBJEKTU CUP

D2.24 PROVIZORNÍ NÁHRADNÍ ZDROJ
D2.24.1 ARCHITEKTONICKO–STAVEBNÍ ŘEŠENÍ

TENTO VÝKRES A JEHO DETAILS JSOU MAJETKEM ZHOTOVITELE A NESMÍ BÝT POUŽIT CELÝ ANI Z ČÁSTI BEZ JEHO PÍSEMNÉHO SOUHLASU (DLE ZÁKONA Č. 121/2000 Sb.).

ZPRACOVATEL DÍLČÍ ČÁSTI:ATELIER PENTA v.o.s., Mrštíkova 12, 586 01 Jihlava			 Mrštíkova 12, 586 01, Jihlava tel.: +420 567 312 451-4, fax: +420 567 3124 55													
VEDOUČÍ PROJEKTANT	VYPRACOVAL	KONTROLOVAL														
ING.ARCH. J. HOMOLKA, CSc.	ING. JINDŘICH BERAN	ING. JIŘÍ BROŽ														
GENERÁLNÍ PROJEKTANT:ATELIER PENTA v.o.s., Mrštíkova 12, 586 01 Jihlava			 Mrštíkova 12, 586 01, Jihlava tel.: +420 567 312 451-4, fax: +420 567 3124 55													
VEDOUČÍ PROJEKTANT	HLAVNÍ INŽENÝR PROJEKTU															
ING.ARCH. JAROMÍR HOMOLKA, CSc.	ING. VIKTOR ŠLAPAL															
INVESTOR:Pardubický kraj, Komenského náměstí 125, 532 11 Pardubice			<table><tr><td>FORMÁT</td><td>2x A4</td></tr><tr><td>DATUM</td><td>08/ 2020</td></tr><tr><td>STUPEŇ</td><td>DPS</td></tr><tr><td>ZAK. ČÍSLO</td><td>A 06-18-P</td></tr><tr><td>MĚŘITKO</td><td>Č. VÝKRESU</td></tr><tr><td>1 : 50</td><td>D2.24-04</td></tr></table>		FORMÁT	2x A4	DATUM	08/ 2020	STUPEŇ	DPS	ZAK. ČÍSLO	A 06-18-P	MĚŘITKO	Č. VÝKRESU	1 : 50	D2.24-04
FORMÁT	2x A4															
DATUM	08/ 2020															
STUPEŇ	DPS															
ZAK. ČÍSLO	A 06-18-P															
MĚŘITKO	Č. VÝKRESU															
1 : 50	D2.24-04															
NÁZEV AKCE:																
NPK a.s., PARDUBICKÁ NEMOCNICE																
VÝSTAVBA PAVILONU CUP S CENTRALIZACÍ AKUTNÍCH PROVOZŮ																
VÝKRES																
PŮDORYS A ŘEZ OBJEKTEM NÁHRADNÍHO ZDROJE																