




PP21=ZU km 0,000

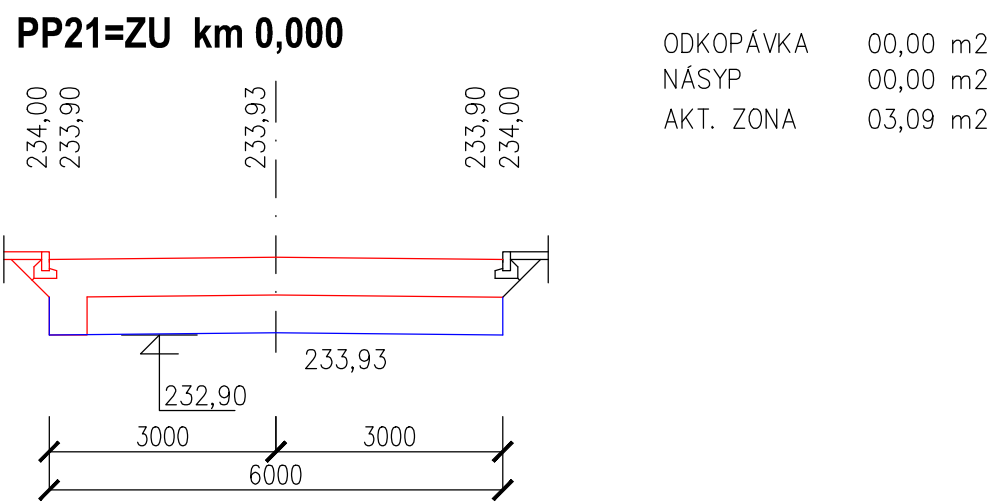


PP26 km 0,05708

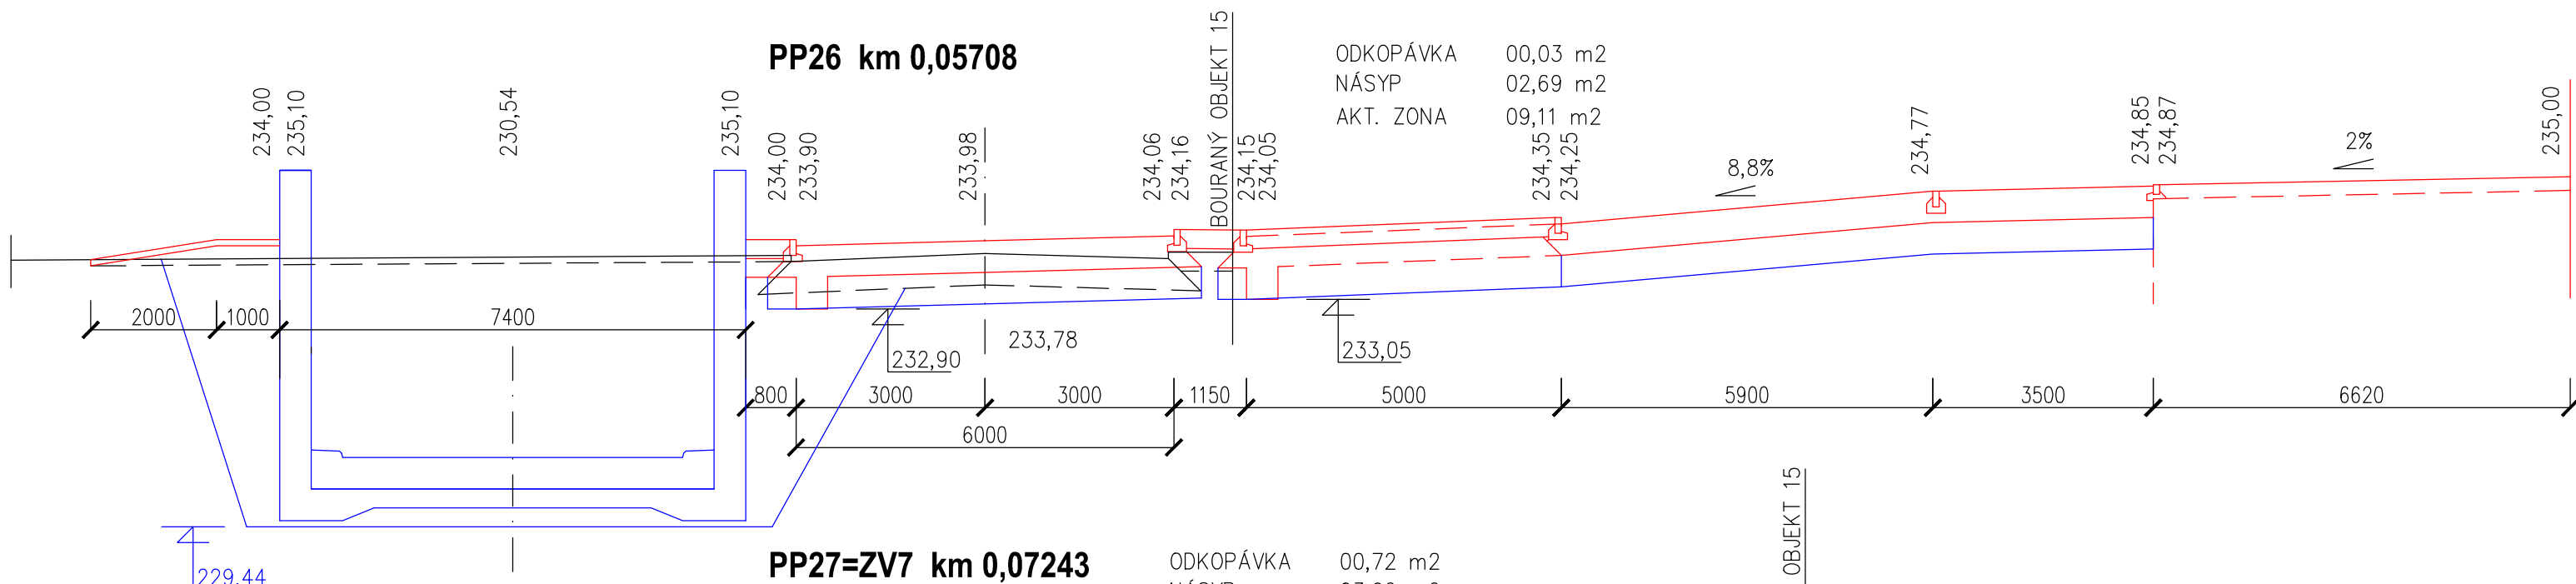


PP27=ZV7 km 0,07243

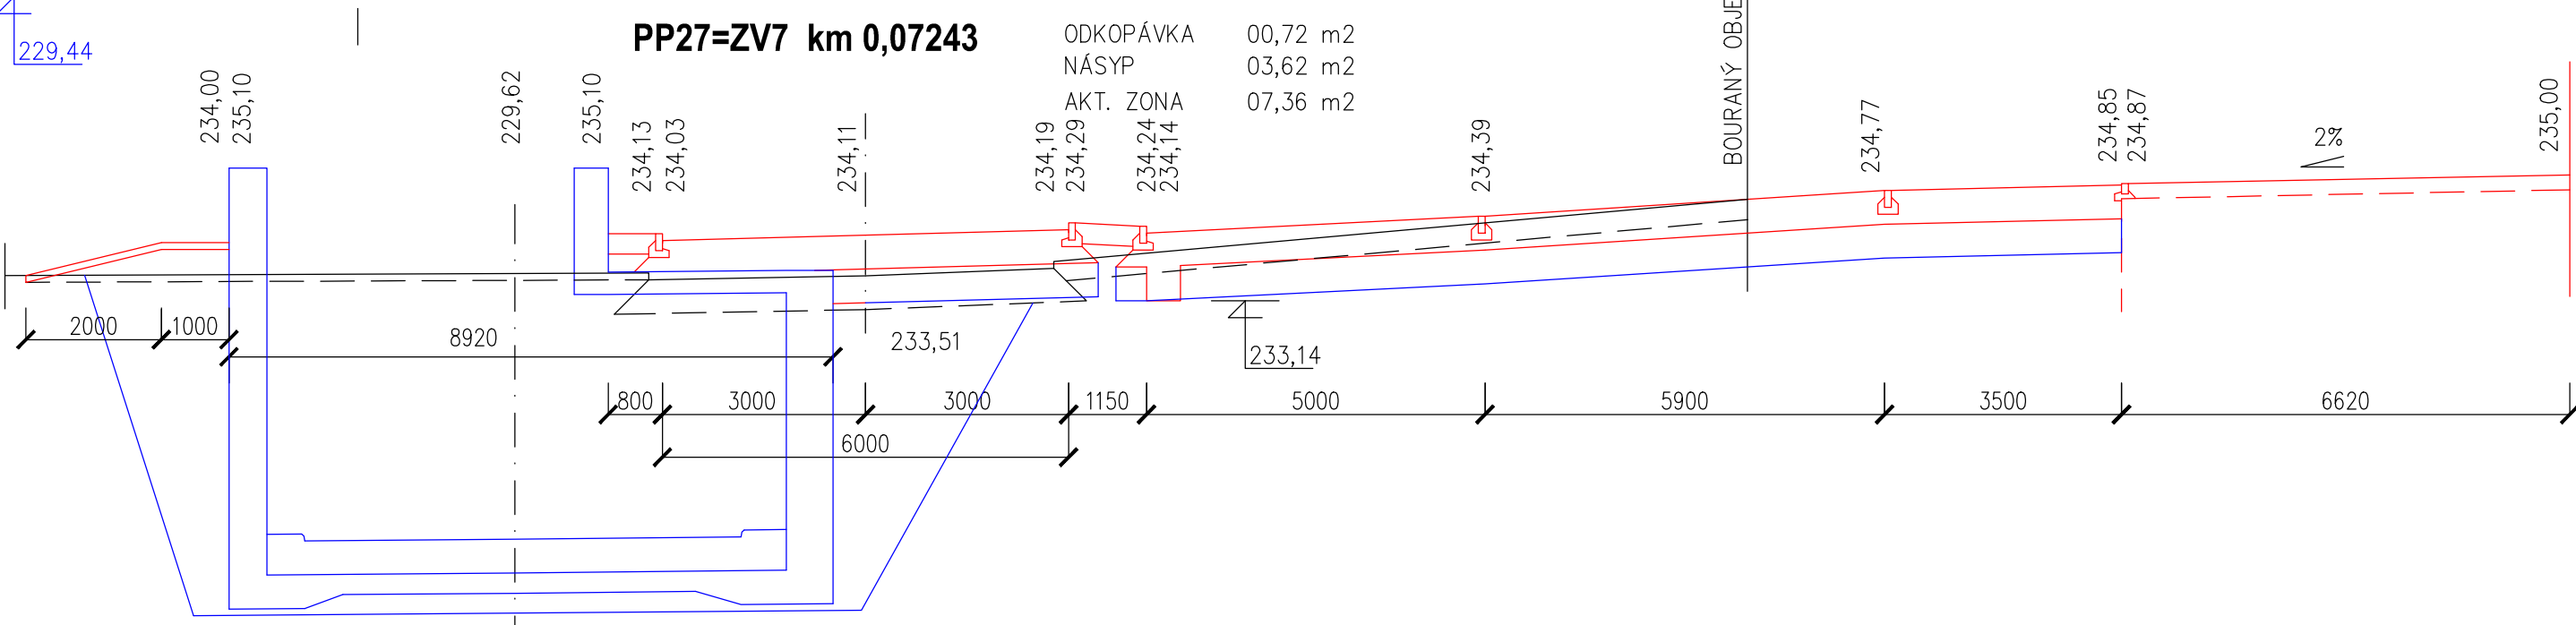


PP22=ZVO6 km 0,02029

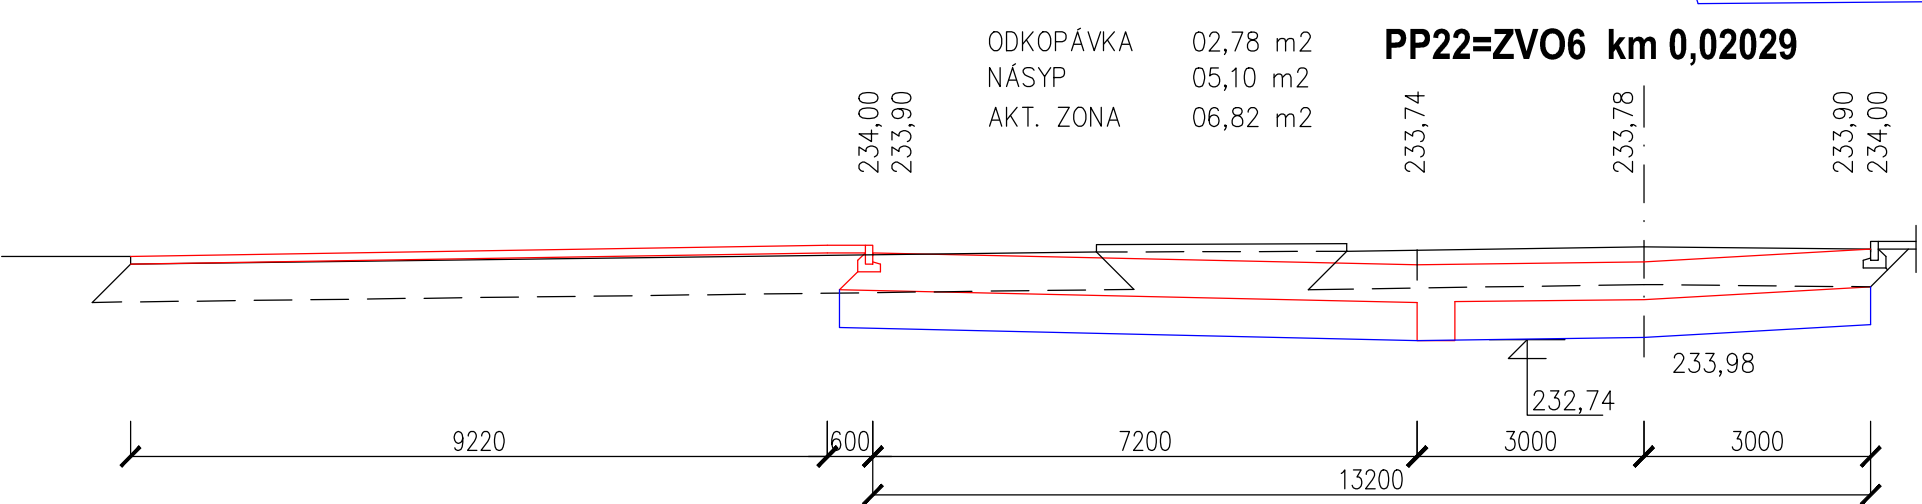


PP28=VVO7 km 0,07943

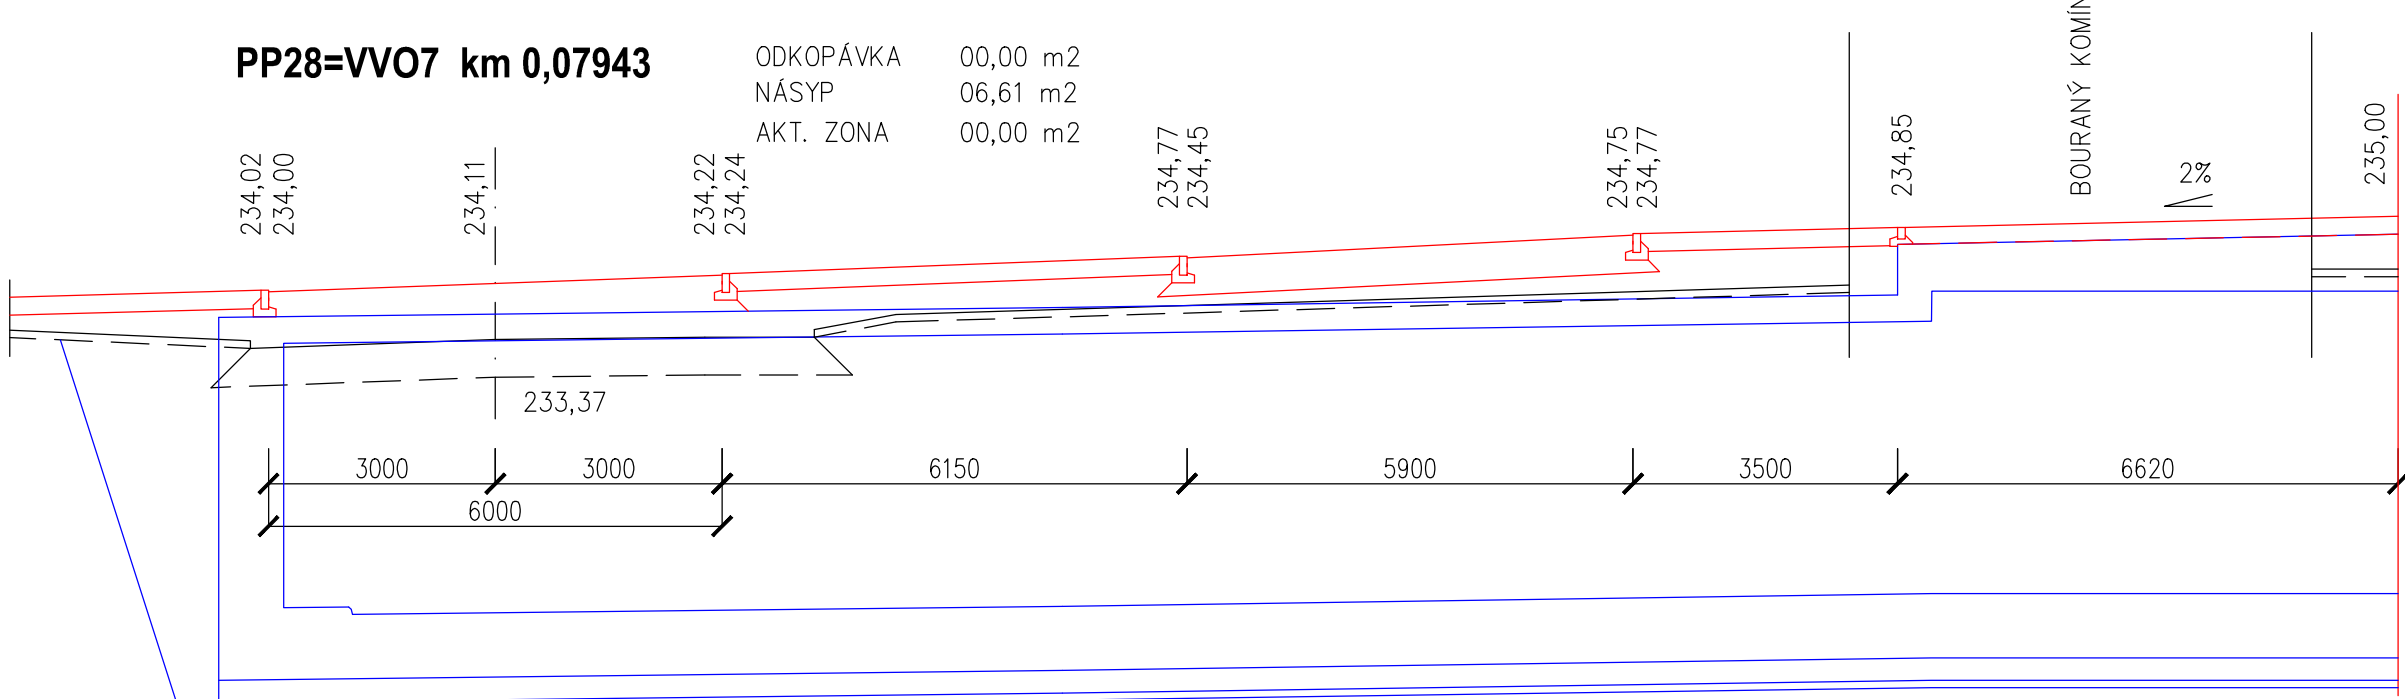


PP23=VVO6 km 0,02729

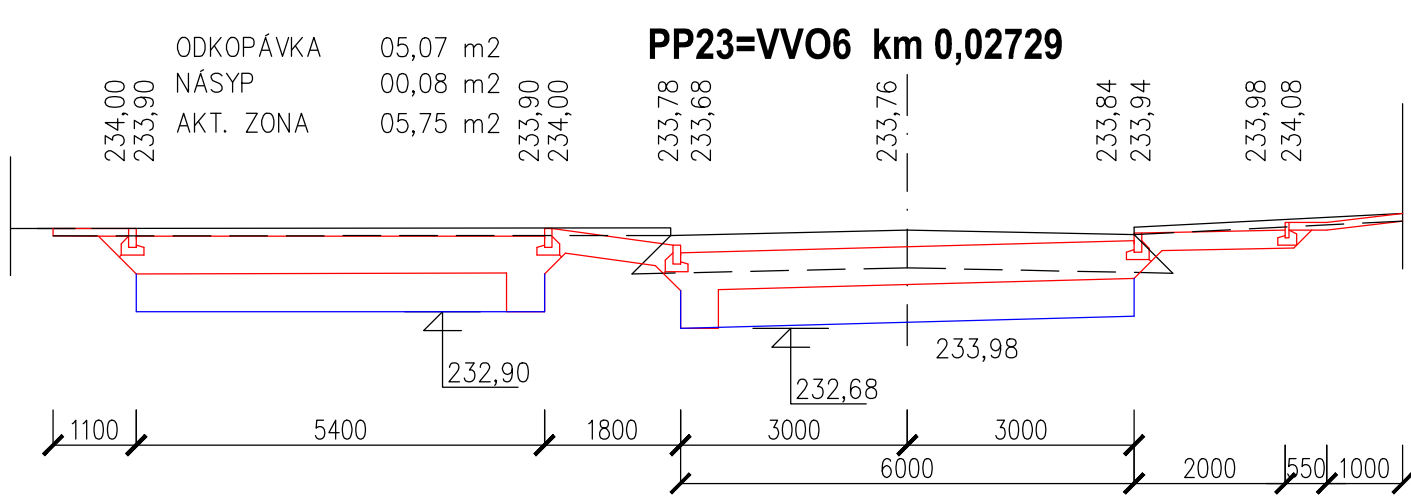


PP29=KVO7 km 0,08643

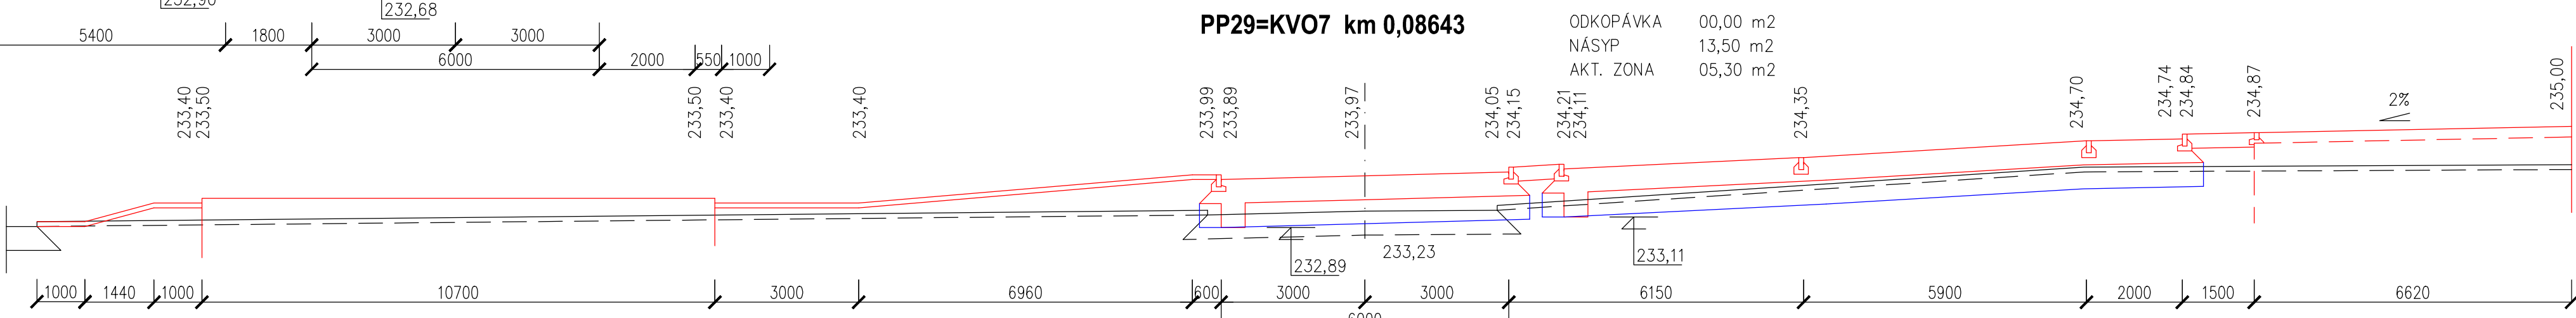


PP30 km 0,09678

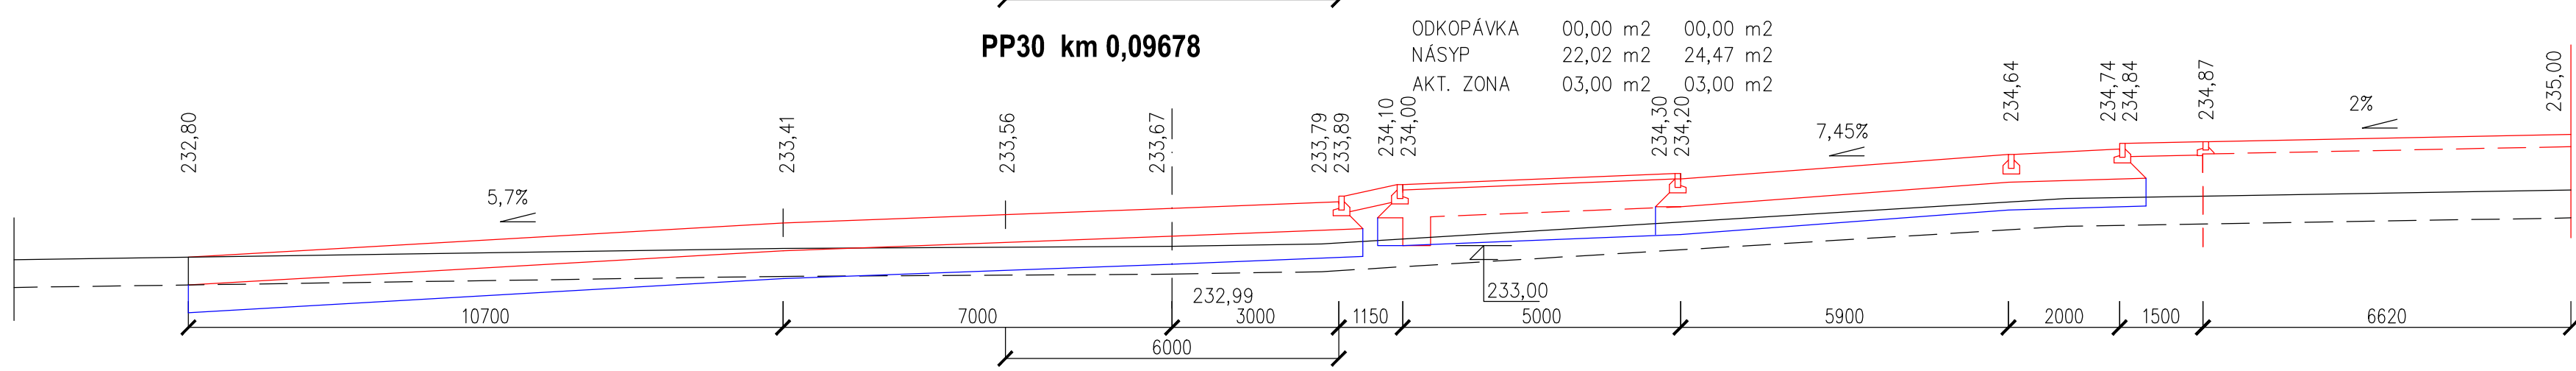


PP24=KVO6 km 0,03429

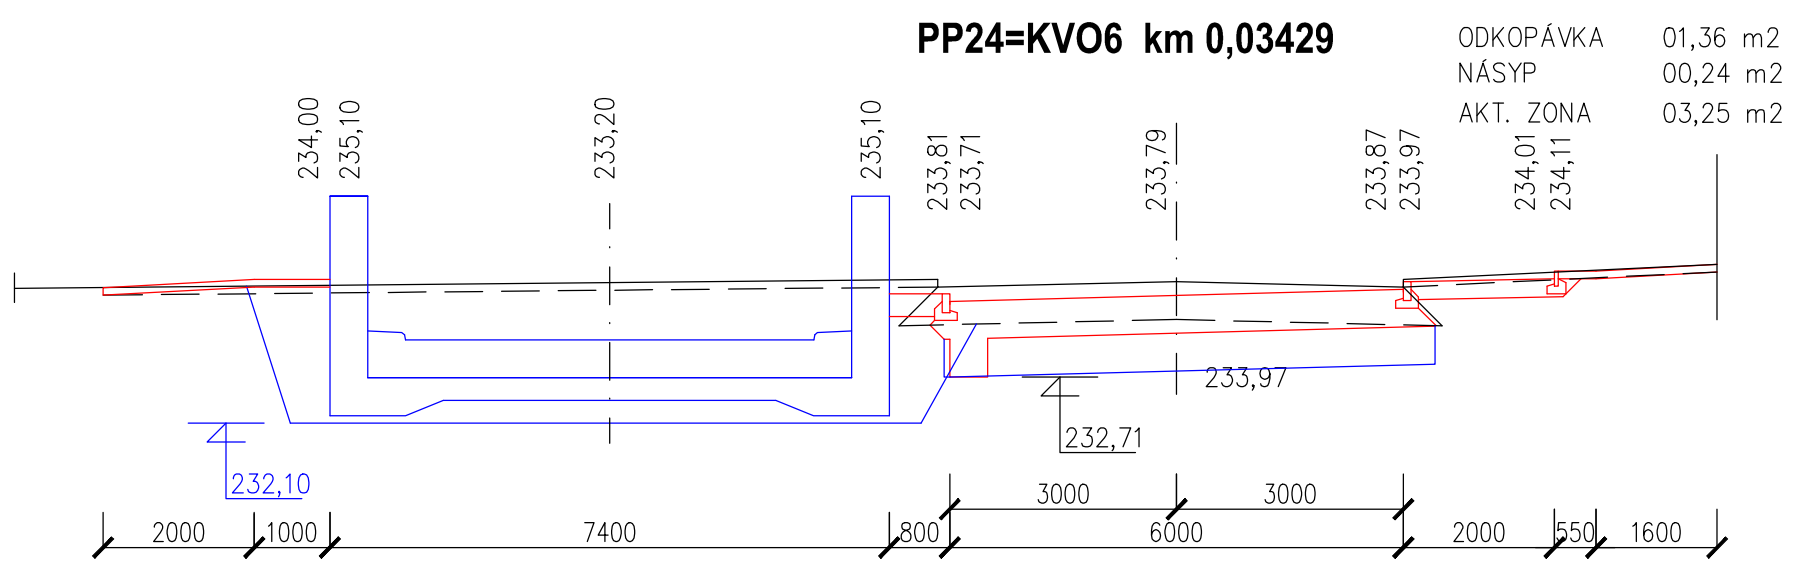


PP31 km 0,10475

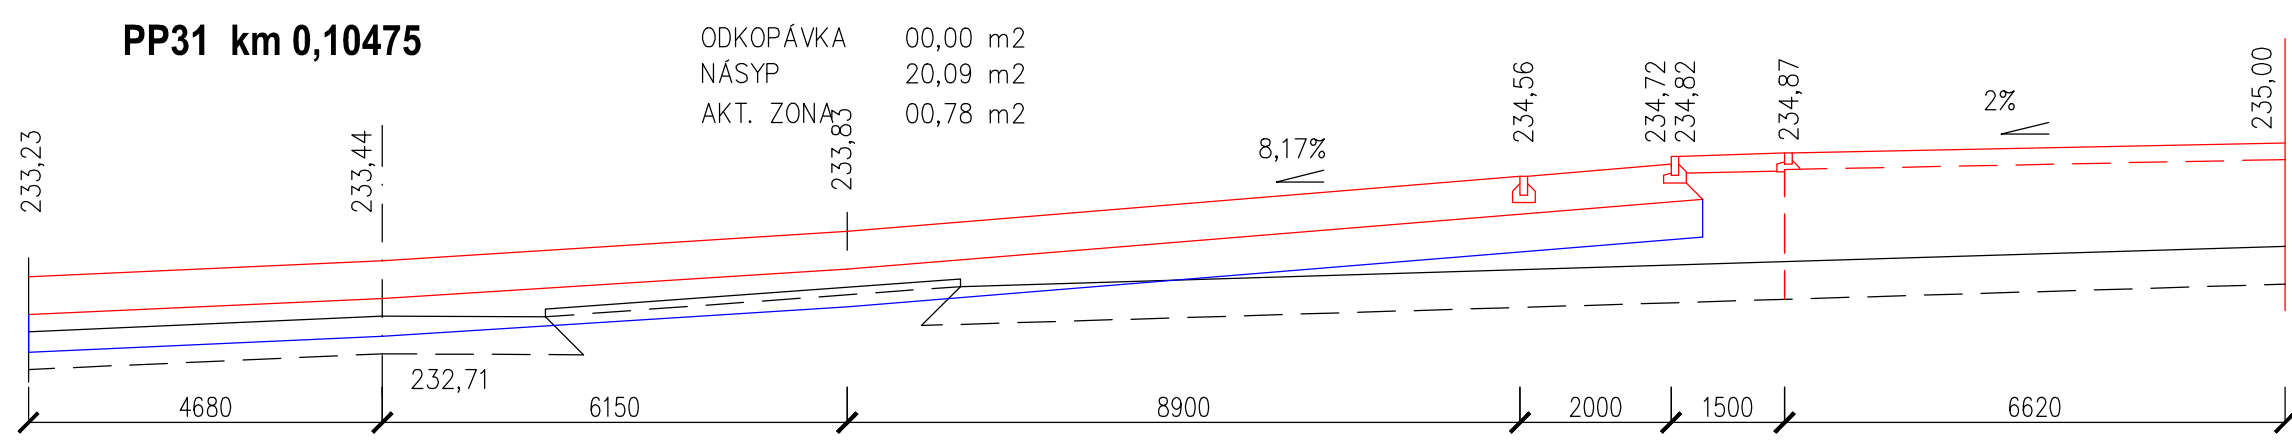

PP32=KU km 0,11067

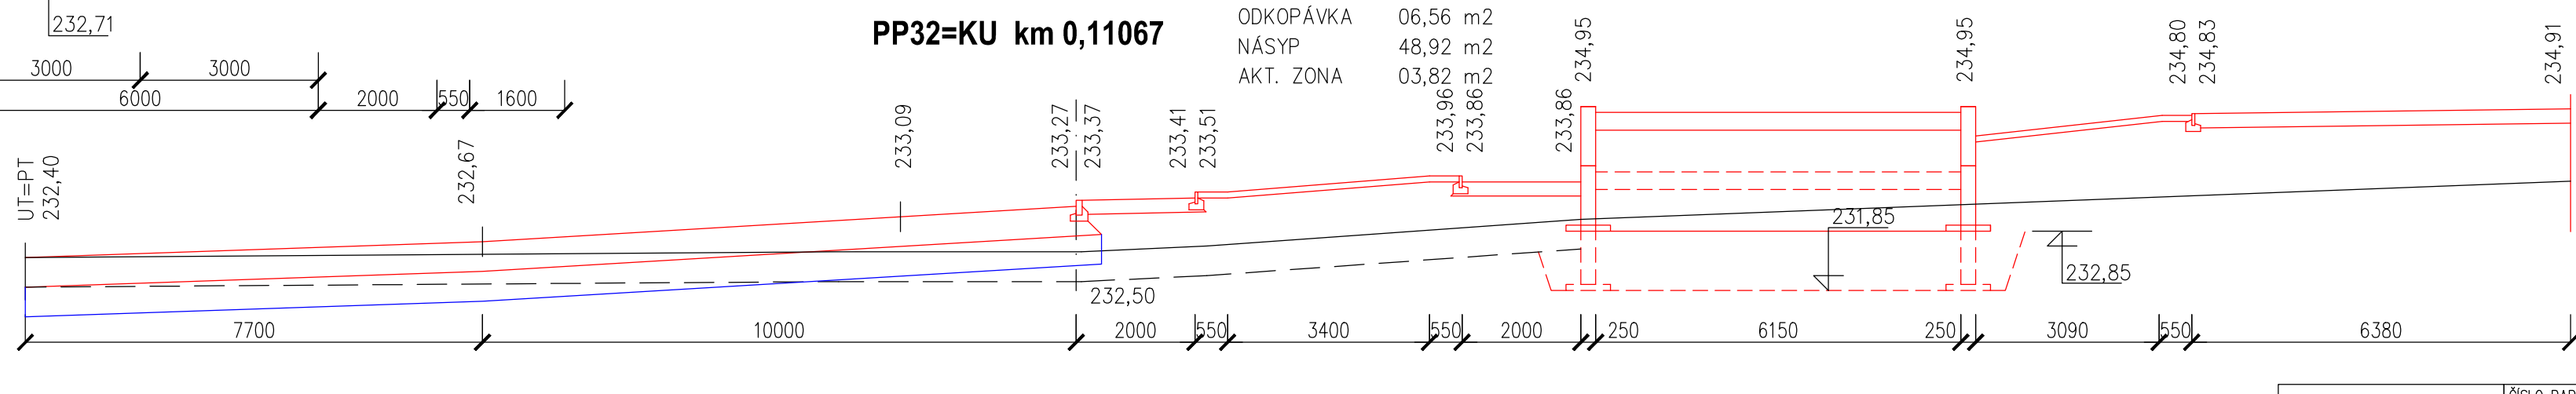

PP25 km 0,04283

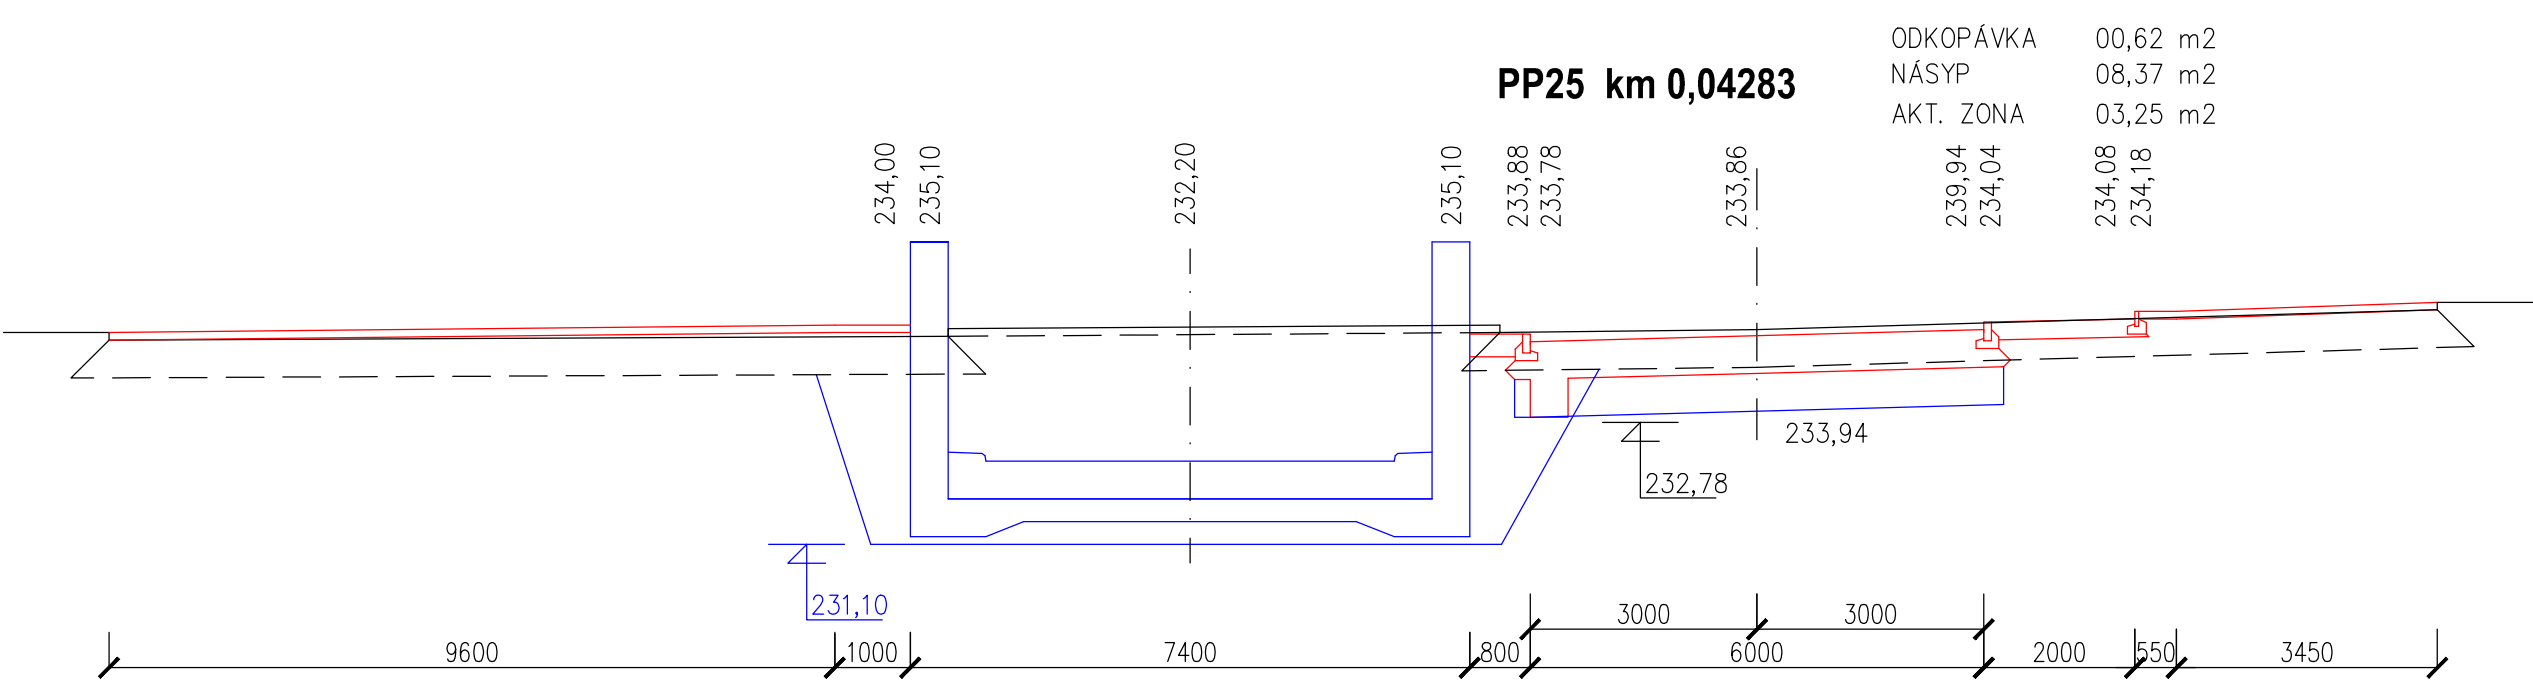

D2.02 Zpevněné plochy

TENTO VÝKRES A JEHO DETAILY JSOU MAJETKEM ZHOTOVITELE A NESMÍ BÝT POUŽIT CELÝ ANI Z ČÁSTI BEZ JEHO PÍSEMNÉHO SOUHLASU (DLE ZÁKONA Č. 121/2000 Sb.).

ZPRACOVATEL DÍLČÍ ČÁSTI:ATELIER PENTA v.o.s., Mrštíkova 12, 586 01 Jihlava	VEDOUcí PROJEKTANT	VYPRACOVAL	KONTROLOVAL
ING.ARCH. J. HOMOLKA, CSc.	JAROSLAV KREJČÍ	JAROSLAV KREJČÍ	
GENERÁLNÍ PROJEKTANT:ATELIER PENTA v.o.s., Mrštíkova 12, 586 01 Jihlava	VEDOUcí PROJEKTANT	HLAVNÍ INŽENÝR PROJEKTU	
ING.ARCH. JAROMÍR HOMOLKA, CSc.	ING. VIKTOR ŠLAPAL		
INVESTOR:Pardubický kraj, Komenského náměstí 125, 532 11 Pardubice			

NÁZEV AKCE:	FORMÁT	9 x A4
NPK a.s., PARDUBICKÁ NEMOCNICE	DATUM	8 / 2020
VÝSTAVBA PAVILONU ČUP S CENTRALIZACÍ AKUTNÍCH PROVOZŮ	STUPEŇ	DPS
VÝKRES	ZAK. ČÍSLO	A. 06-18-P
Příčné řezy komunikace 2	MÉRITKO	Č. VÝKRESU
	1:100	D2.02-08

OSLO PARÉ

penta

Mrštíkova 12, 586 01, Jihlava
tel.: +420 567 312 451-4, fax: +420 567 3124 55

penta

Mrštíkova 12, 586 01, Jihlava
tel.: +420 567 312 451-4, fax: +420 567 3124 55