


Rozvaděč RMD-207

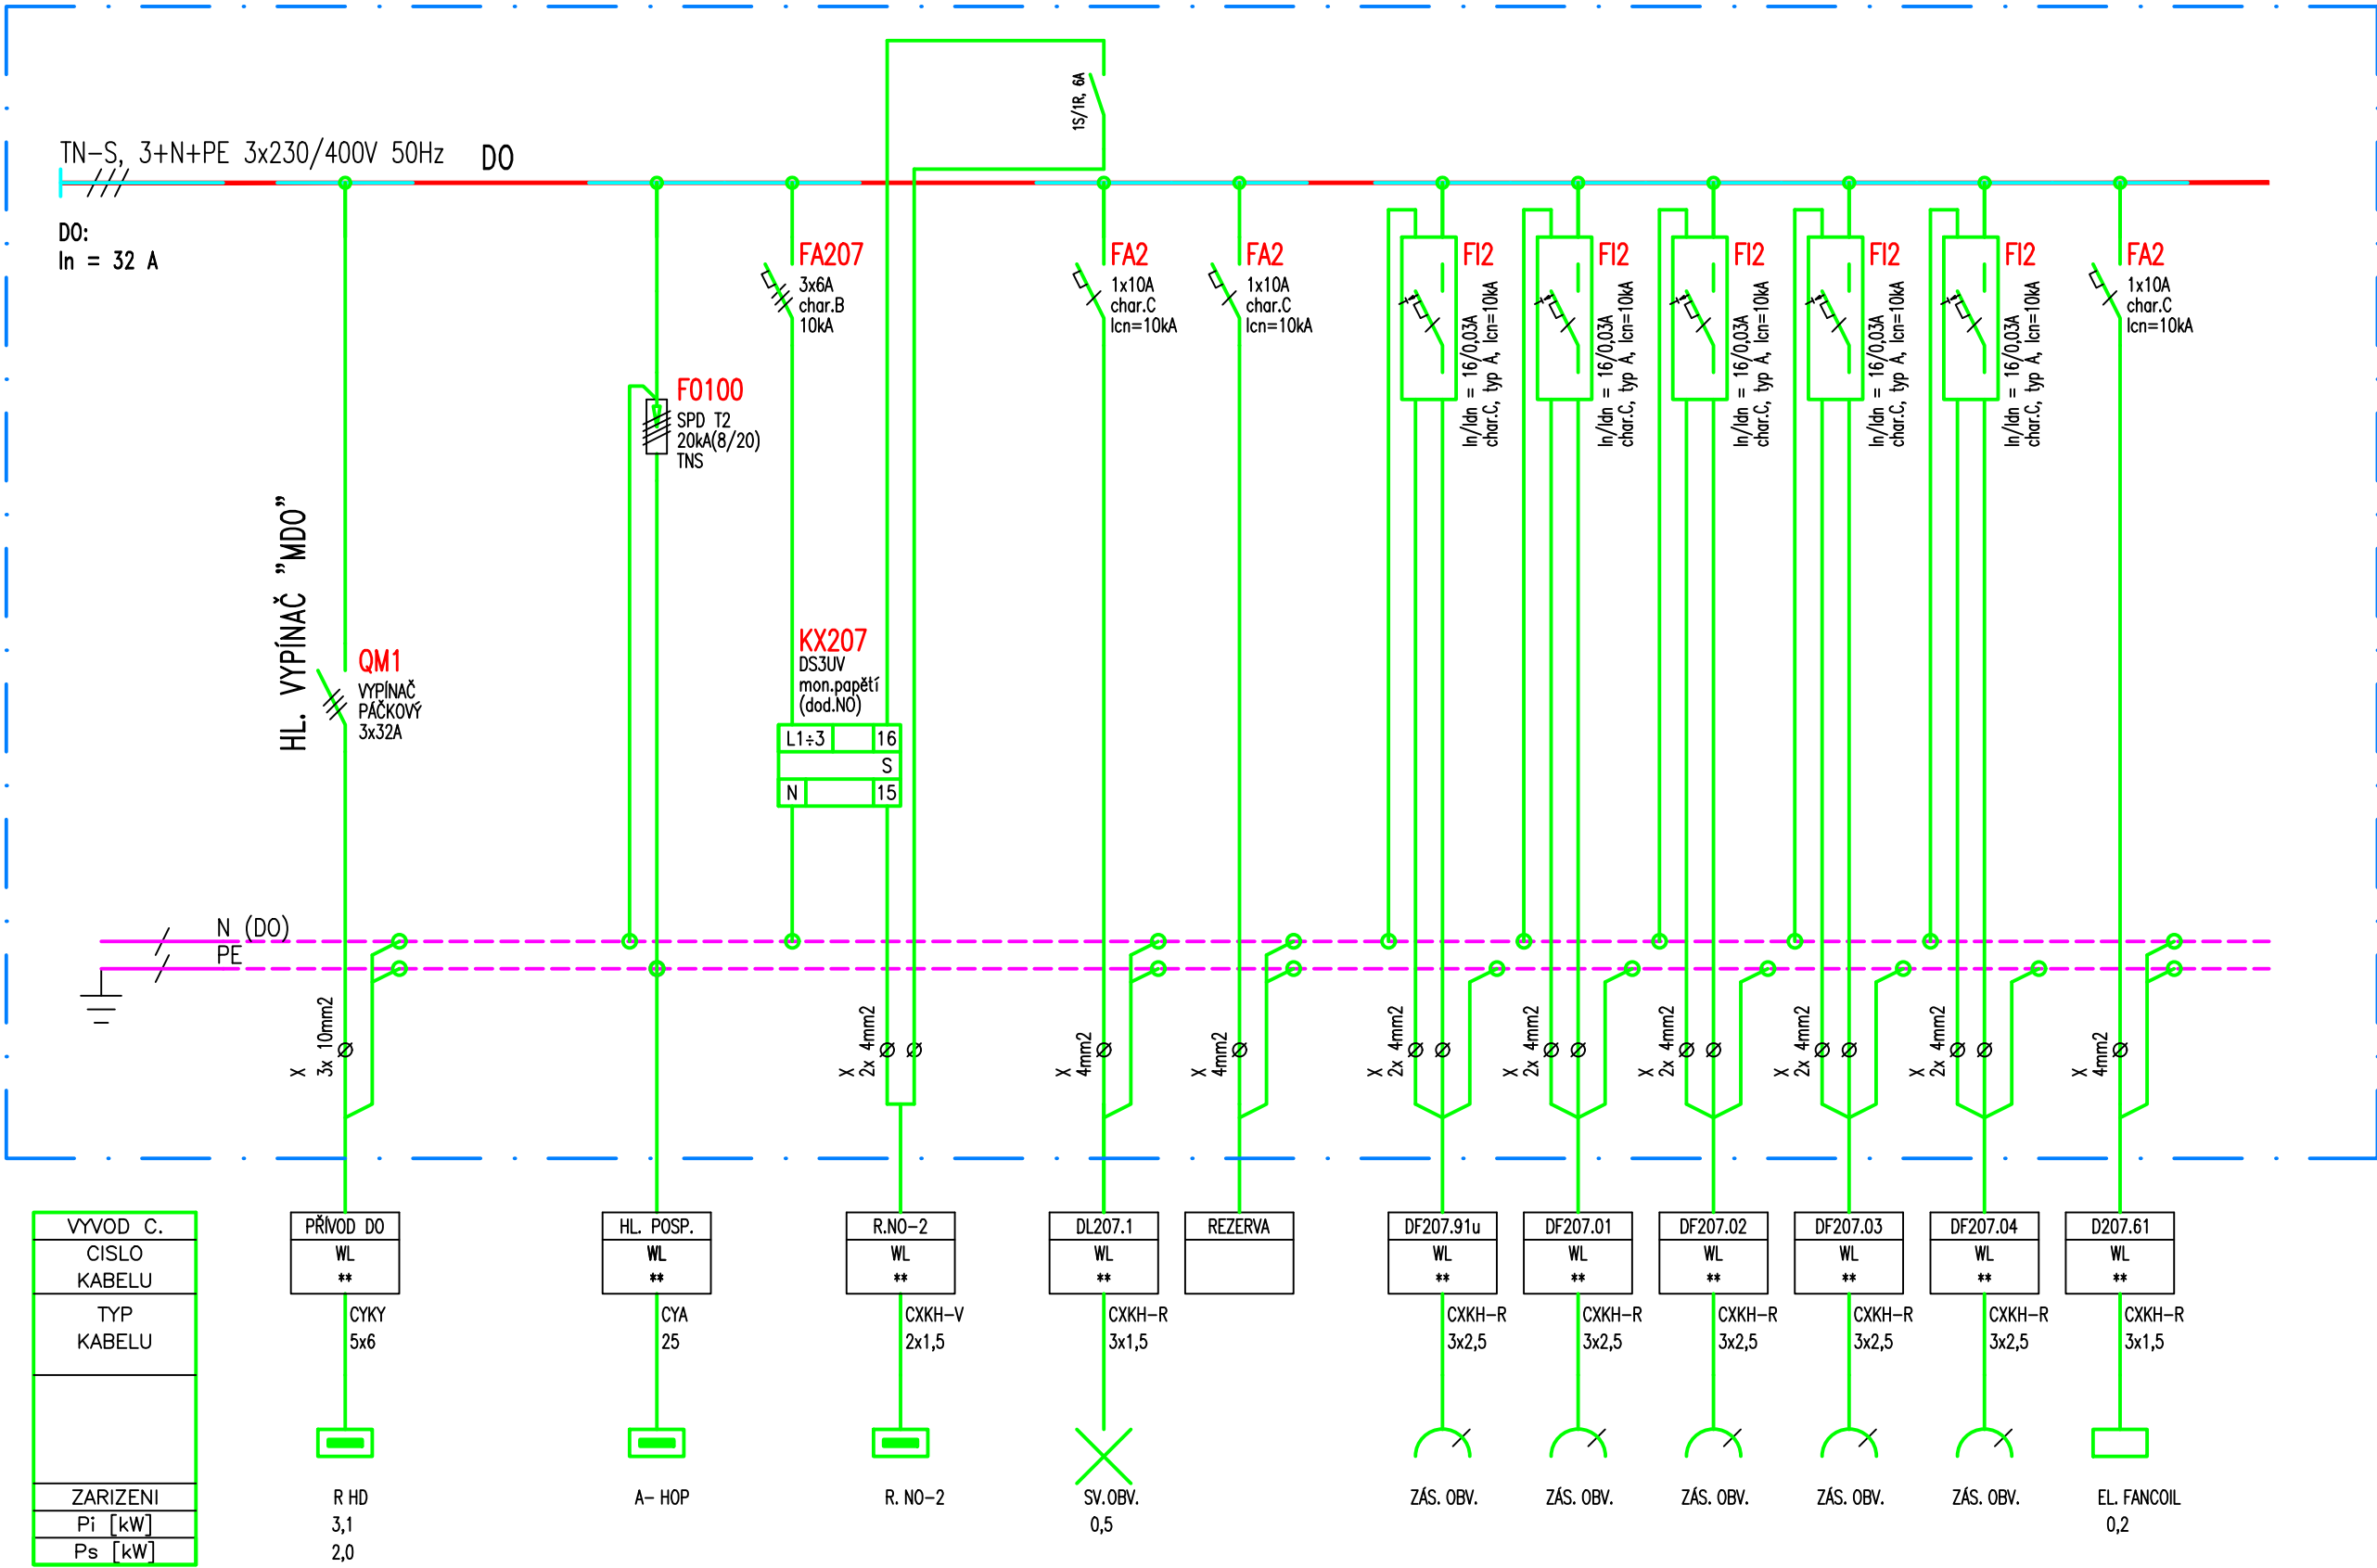

ROZVODNICE RD-207:

PROVEDENÍ: PLASTOVÁ ROZVODNICE ZAPUŠTĚNÁ

KRYTÍ: IP43/20

ROZMĚR: 400 x 800 x 150 mm (š x v x h)

SPODNÍ HRANA: 1100 mm

PŘÍVODY: HOREM

VÝVODY: HOREM

BARVA: BÍLÁ

ROZVODNÁ SOUSTAVA: TN-C-S, 3+N+PE, 3x 230/400V, 50Hz
Zdravotnická síť IT, 2P+ PE, 230V, 50Hz

OCHRANA PŘED ÚRAZEM EL. PROUDEM: AUTOMATICKÉ ODPOJENÍ OD ZDROJE
DOPLŇUJÍCÍ OCHRANNÉ POSPOJOVÁNÍ

D1.01 CENTRÁLNÍ URGENTNÍ PŘÍJEM-FÁZE I. D1.01.4g1 SILNOPROUDÁ ELEKTROTECHNIKA

TENTO VÝKRES A JEHO DETAILY JSOU MAJETKEM ZHOTOVITELE A NESMÍ BÝT POUŽIT CELÝ
ANI Z ČÁSTI BEZ JEHO PÍSEMNÉHO SOUHLASU (DLE ZÁKONA Č. 121/2000 Sb.).

ZPRACOVATEL DÍLČÍ ČÁSTI: ATELIER PENTA v.o.s., Mrštíkova 12, 586 01 Jihlava		
VEDOUČÍ PROJEKTANT	VYPRACOVAL	KONTROLOVAL
ING.ARCH. J. HOMOLKA, CSc.	ING. JOSEF ŠKAREK	ING. PETR KREMLÁČEK
GENERÁLNÍ PROJEKTANT: ATELIER PENTA v.o.s., Mrštíkova 12, 586 01 Jihlava		
VEDOUČÍ PROJEKTANT	HLAVNÍ INŽENÝR PROJEKTU	
ING.ARCH. JAROMÍR HOMOLKA, CSc.	ING. VIKTOR ŠLAPAL	
INVESTOR: Pardubický kraj, Komenského náměstí 125, 532 11 Pardubice		

NÁZEV AKCE:	
NPK a.s., PARDUBICKÁ NEMOCNICE VÝSTAVBA PAVILONU ČUP S CENTRALIZACÍ AKUTNÍCH PROVOZŮ	
VÝKRES	
ROZVADĚČ RMD-207 - FÁZE I.	

ČÍSLO PŘE	
penta Mrštíkova 12, 586 01, Jihlava tel.: +420 567 312 451-4, fax: +420 567 3124 55	
penta Mrštíkova 12, 586 01, Jihlava tel.: +420 567 312 451-4, fax: +420 567 3124 55	
FORMÁT	x A4
DATUM	08 / 2020
STUPEŇ	DPS
ZAK. ČÍSLO	A 06-18-P
MĚŘITKO	Č. VÝKRESU D1.01.4g1-135/1