

J

I

H

G


F

D

C

B

A

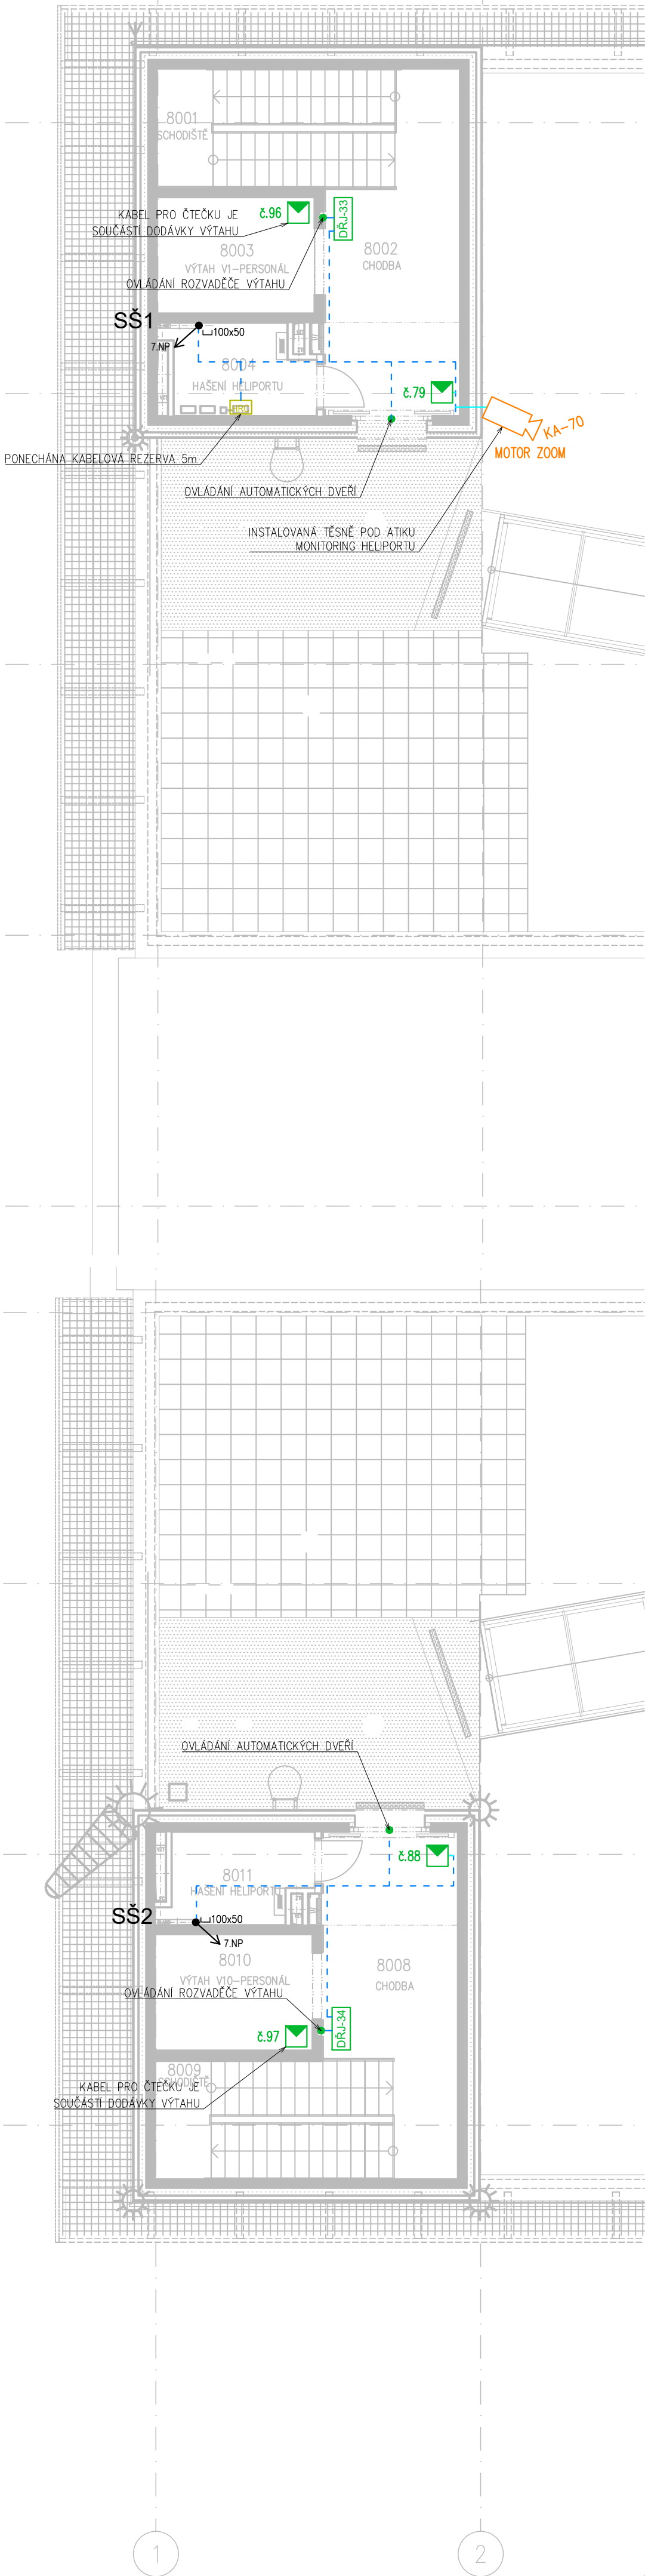

LEGENDA:

- IP kamera, provedení BOX, motor zoom objektiv, PoE, IP56
- systémová bezkontaktní čtečka přístupového systému
- dveřní systémová řídicí jednotka přístupového systému
- ovládané zařízení přístupovým systémem, ovládané zařízení je dodávkou stavby
- rozvaděč pro dálkové ovládání heliportu, pouze kabelové příprava kabelová rezerva 5m
- trubka ohebná Ø16mm
- trubka ohebná Ø25mm
- skupinové kabelové příchytky

POZNÁMKA:

PROJEKTOVÁ DOKUMENTACE JE NAVRŽENA DLE DOSTUPNÝCH MOŽNÝCH INFORMACÍ. PŘI STAVEBNÍ PRACÍCH MOHOU BÝT ZJIŠTĚNY TAKOVÉ SKUTEČNOSTI, KTERÉ MOHOU OVLIVNIT PŘEDPOKLAD A ROZSAH PRACÍ. V TĚCHTO PŘÍPADECH BUDE PROJEKTANT V PŘEDSTIHU UPOZORNĚN A ÚPRAVA BUDE ŘEŠENA V RÁMCI ZMĚNOVÉHO ŘÍZENÍ.

JAKÉKOLI ZMĚNY PROJEKTU, ZÁMĚNY MATERIÁLŮ NEBO ZMĚNY DETAILŮ, AŽ UŽ V PRŮBĚHU REALIZACE NEBO V RÁMCI VÝROBNÍ PŘÍPRAVY DODAVATELE, PODLÉHAJÍ SCHVÁLENÍ PROJEKTANTEM. ZA ZMĚNY PROVEDENÉ BEZ VĚDOMÍ PROJEKTANTA NEBO PROTI JEHO VŮLI NENESE PROJEKTANT ZODPOVĚDNOST.



TENTO VÝKRES JE JEN DÍLČÍM VÝKRESEM PROJEKTU, NEDÍLNOU SOUČÁSTÍ DOKUMENTACE JE TECHNICKÁ ZPRÁVA A OSTATNÍ VÝKRESY.

PROSTUPY, TRUBKOVÁNÍ A INSTALAČNÍ KRABICE V ŽELEZOBETONOVÝCH KONSTRUKCÍCH BUDE PŘÍPRAVENOU STAVBOU.

± 0.0 = 235,000

D1.01 Centrální urgentní příjem – fáze I.
D1.01.4h1 Slaboproudá elektrotechnika – SK,EKV,DT,CCTV

TENTO VÝKRES A JEHO DETAILS JSOU MAJETKEM ZHOTOVITELE A NESMÍ BÝT POUŽIT CELÝ ANI Z ČÁSTI BEZ JEHO PÍSEMNÉHO SOUHLASU (DLE ZÁKONA Č. 121/2000 Sb.).

ZPRACOVATEL DÍLČÍ ČÁSTI: LOVENGINEERING, Družby 338, 530 09 Pardubice			 LOVENGINEERING slaboproudé projekty srdcem <small>Ing. Jan Fikejs Ing. Jan Fikejs Ing. Jan Fikejs</small>	
VEDOUČÍ PROJEKTANT	VYPRACOVAL	KONTROLOVAL		
ING. JAN FIKEJS	ING. JAN FIKEJS	ING. JAN FIKEJS		
GENERÁLNÍ PROJEKTANT: ATELIER PENTA v.o.s., Mrštíkova 12, 586 01 Jihlava			 Mrštíkova 12, 586 01, Jihlava tel.: +420 567 312 451-4, fax: +420 567 3124 55	
VEDOUČÍ PROJEKTANT	HLAVNÍ INŽENÝR PROJEKTU			
ING.ARCH. JAROMÍR HOMOLKA, CSc.	ING. VIKTOR ŠLAPAL			
INVESTOR: Pardubický kraj, Komenského náměstí 125, 532 11 Pardubice				
NÁZEV AKCE:			FORMÁT	4xA4
NPK a.s., PARDUBICKÁ NEMOCNICE VÝSTAVBA PAVILONU CUP S CENTRALIZACÍ AKUTNÍCH PROVOZŮ			DATUM	8 / 2020
			STUPEŇ	DPS
			ZAK. ČÍSLO	A 06-18-P
VÝKRES	PŮDORYS 8.NP – FÁZE I.		MĚŘÍTKO	Č. VÝKRESU
			1:100	D1.01.4h1-12