



ŘEZ A - STÁVAJÍCÍ STAV

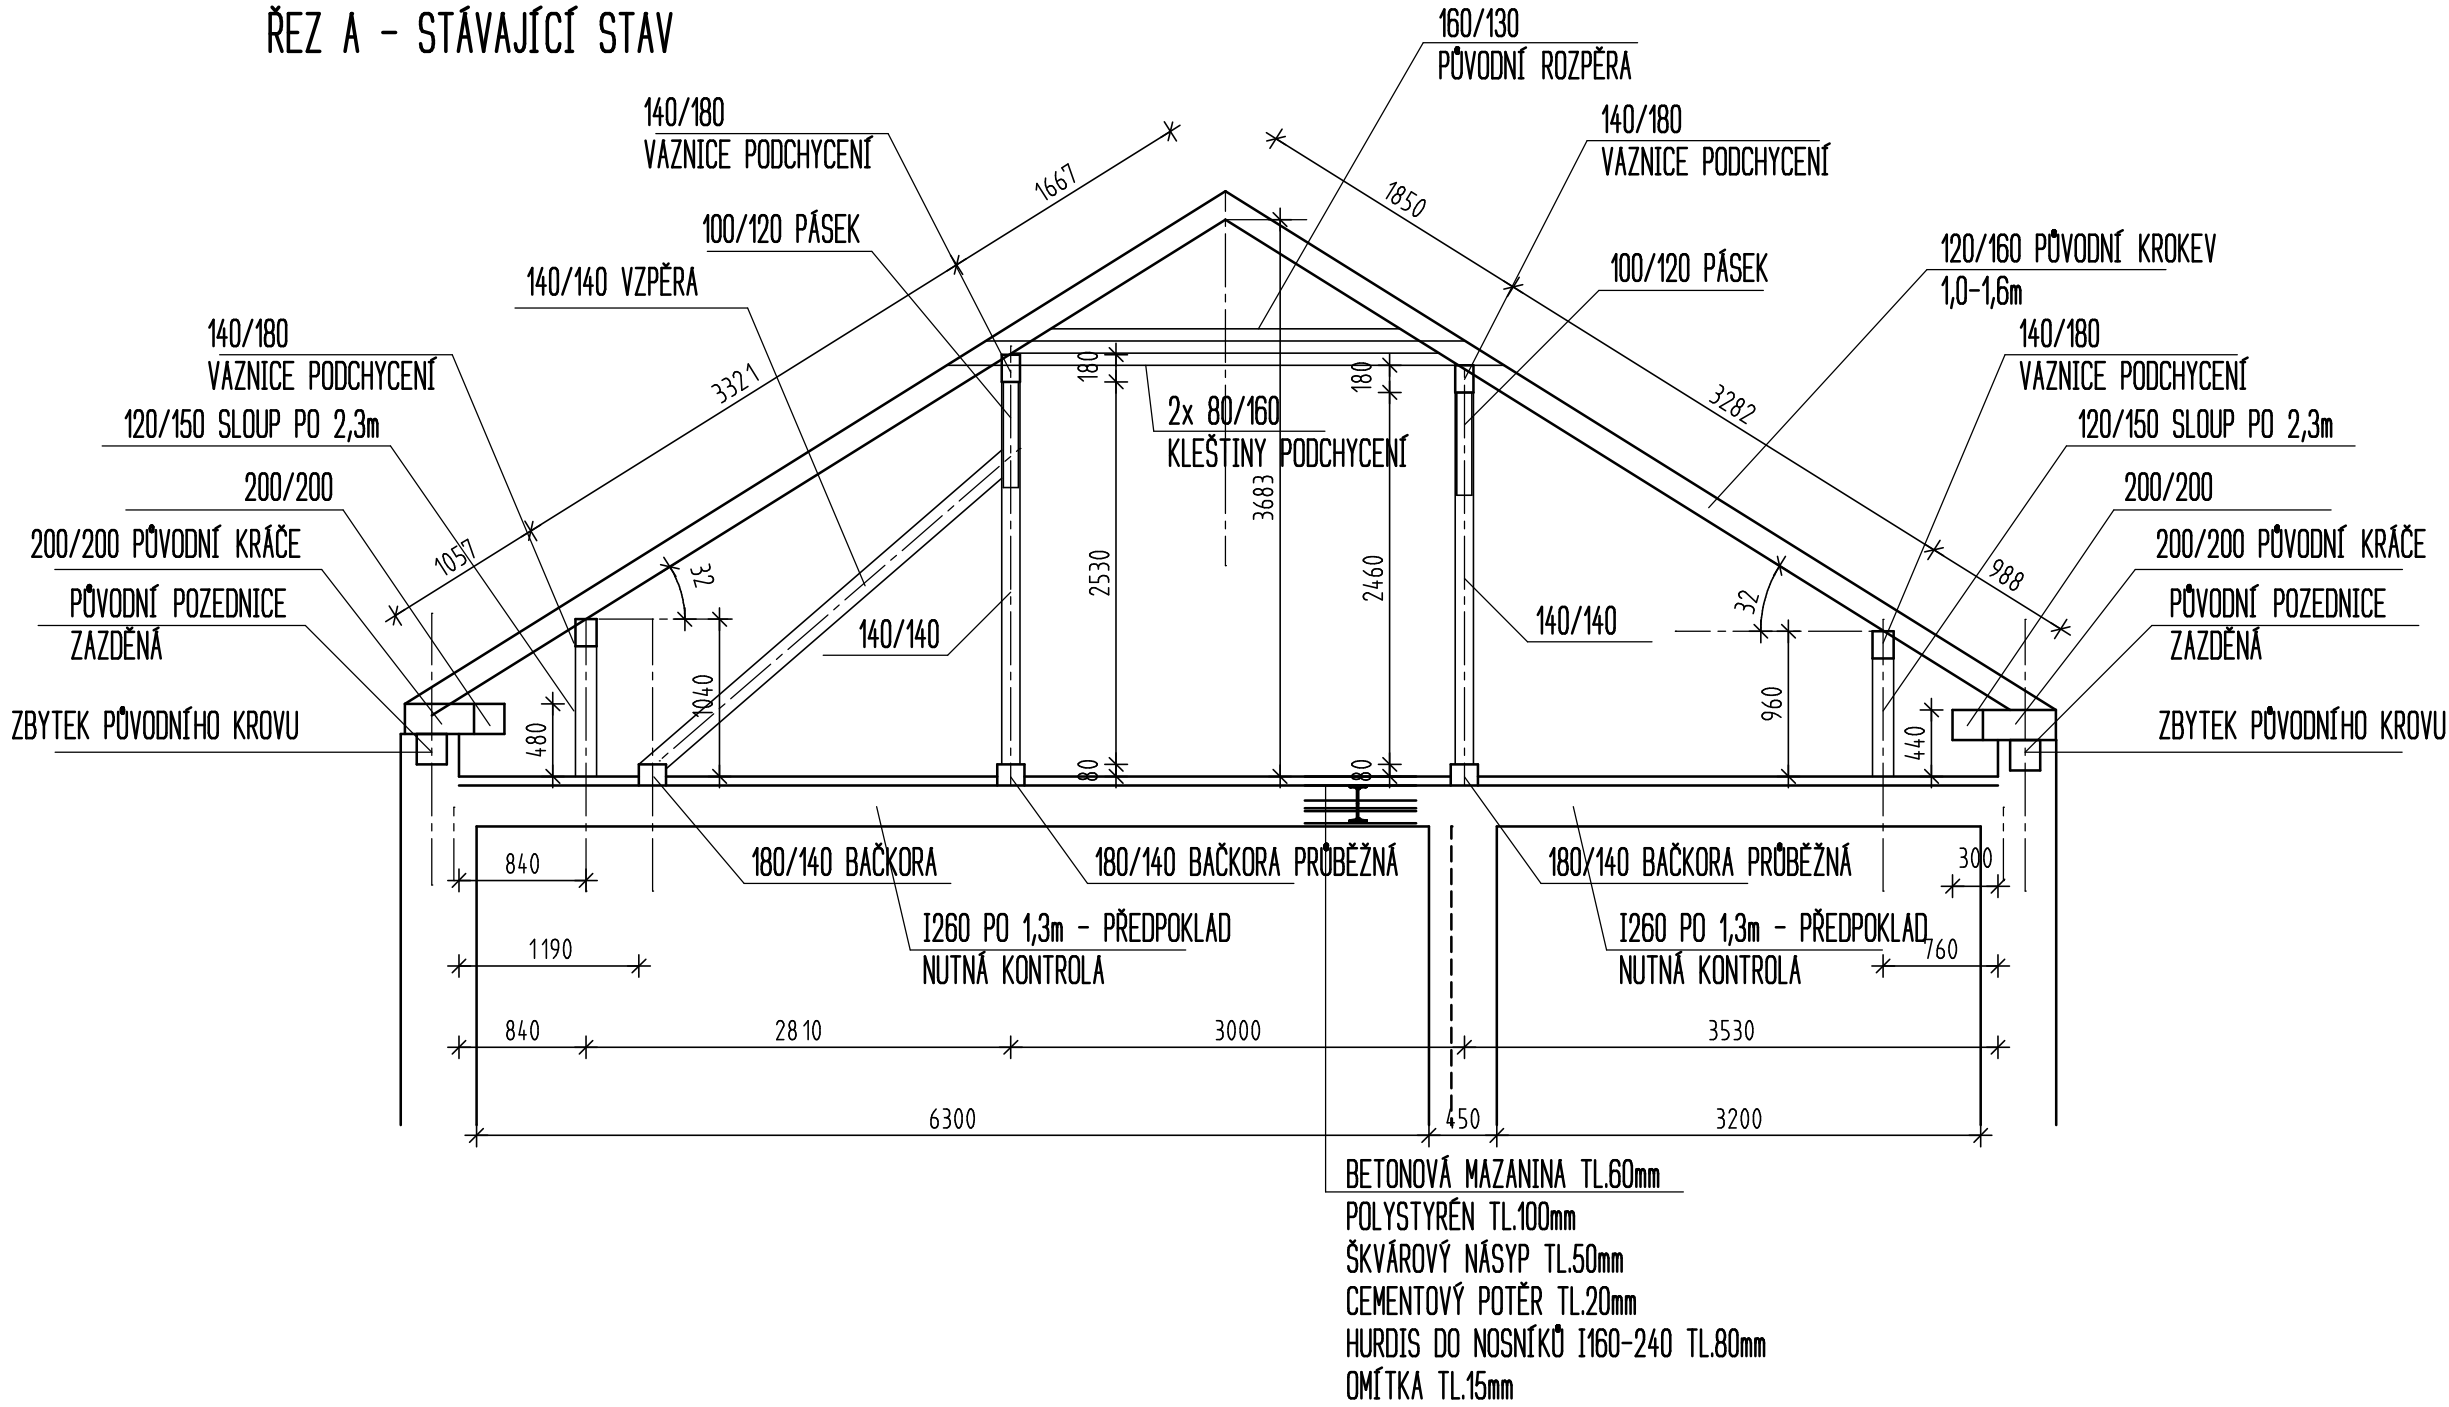

ŘEZ A - NOVÝ STAV

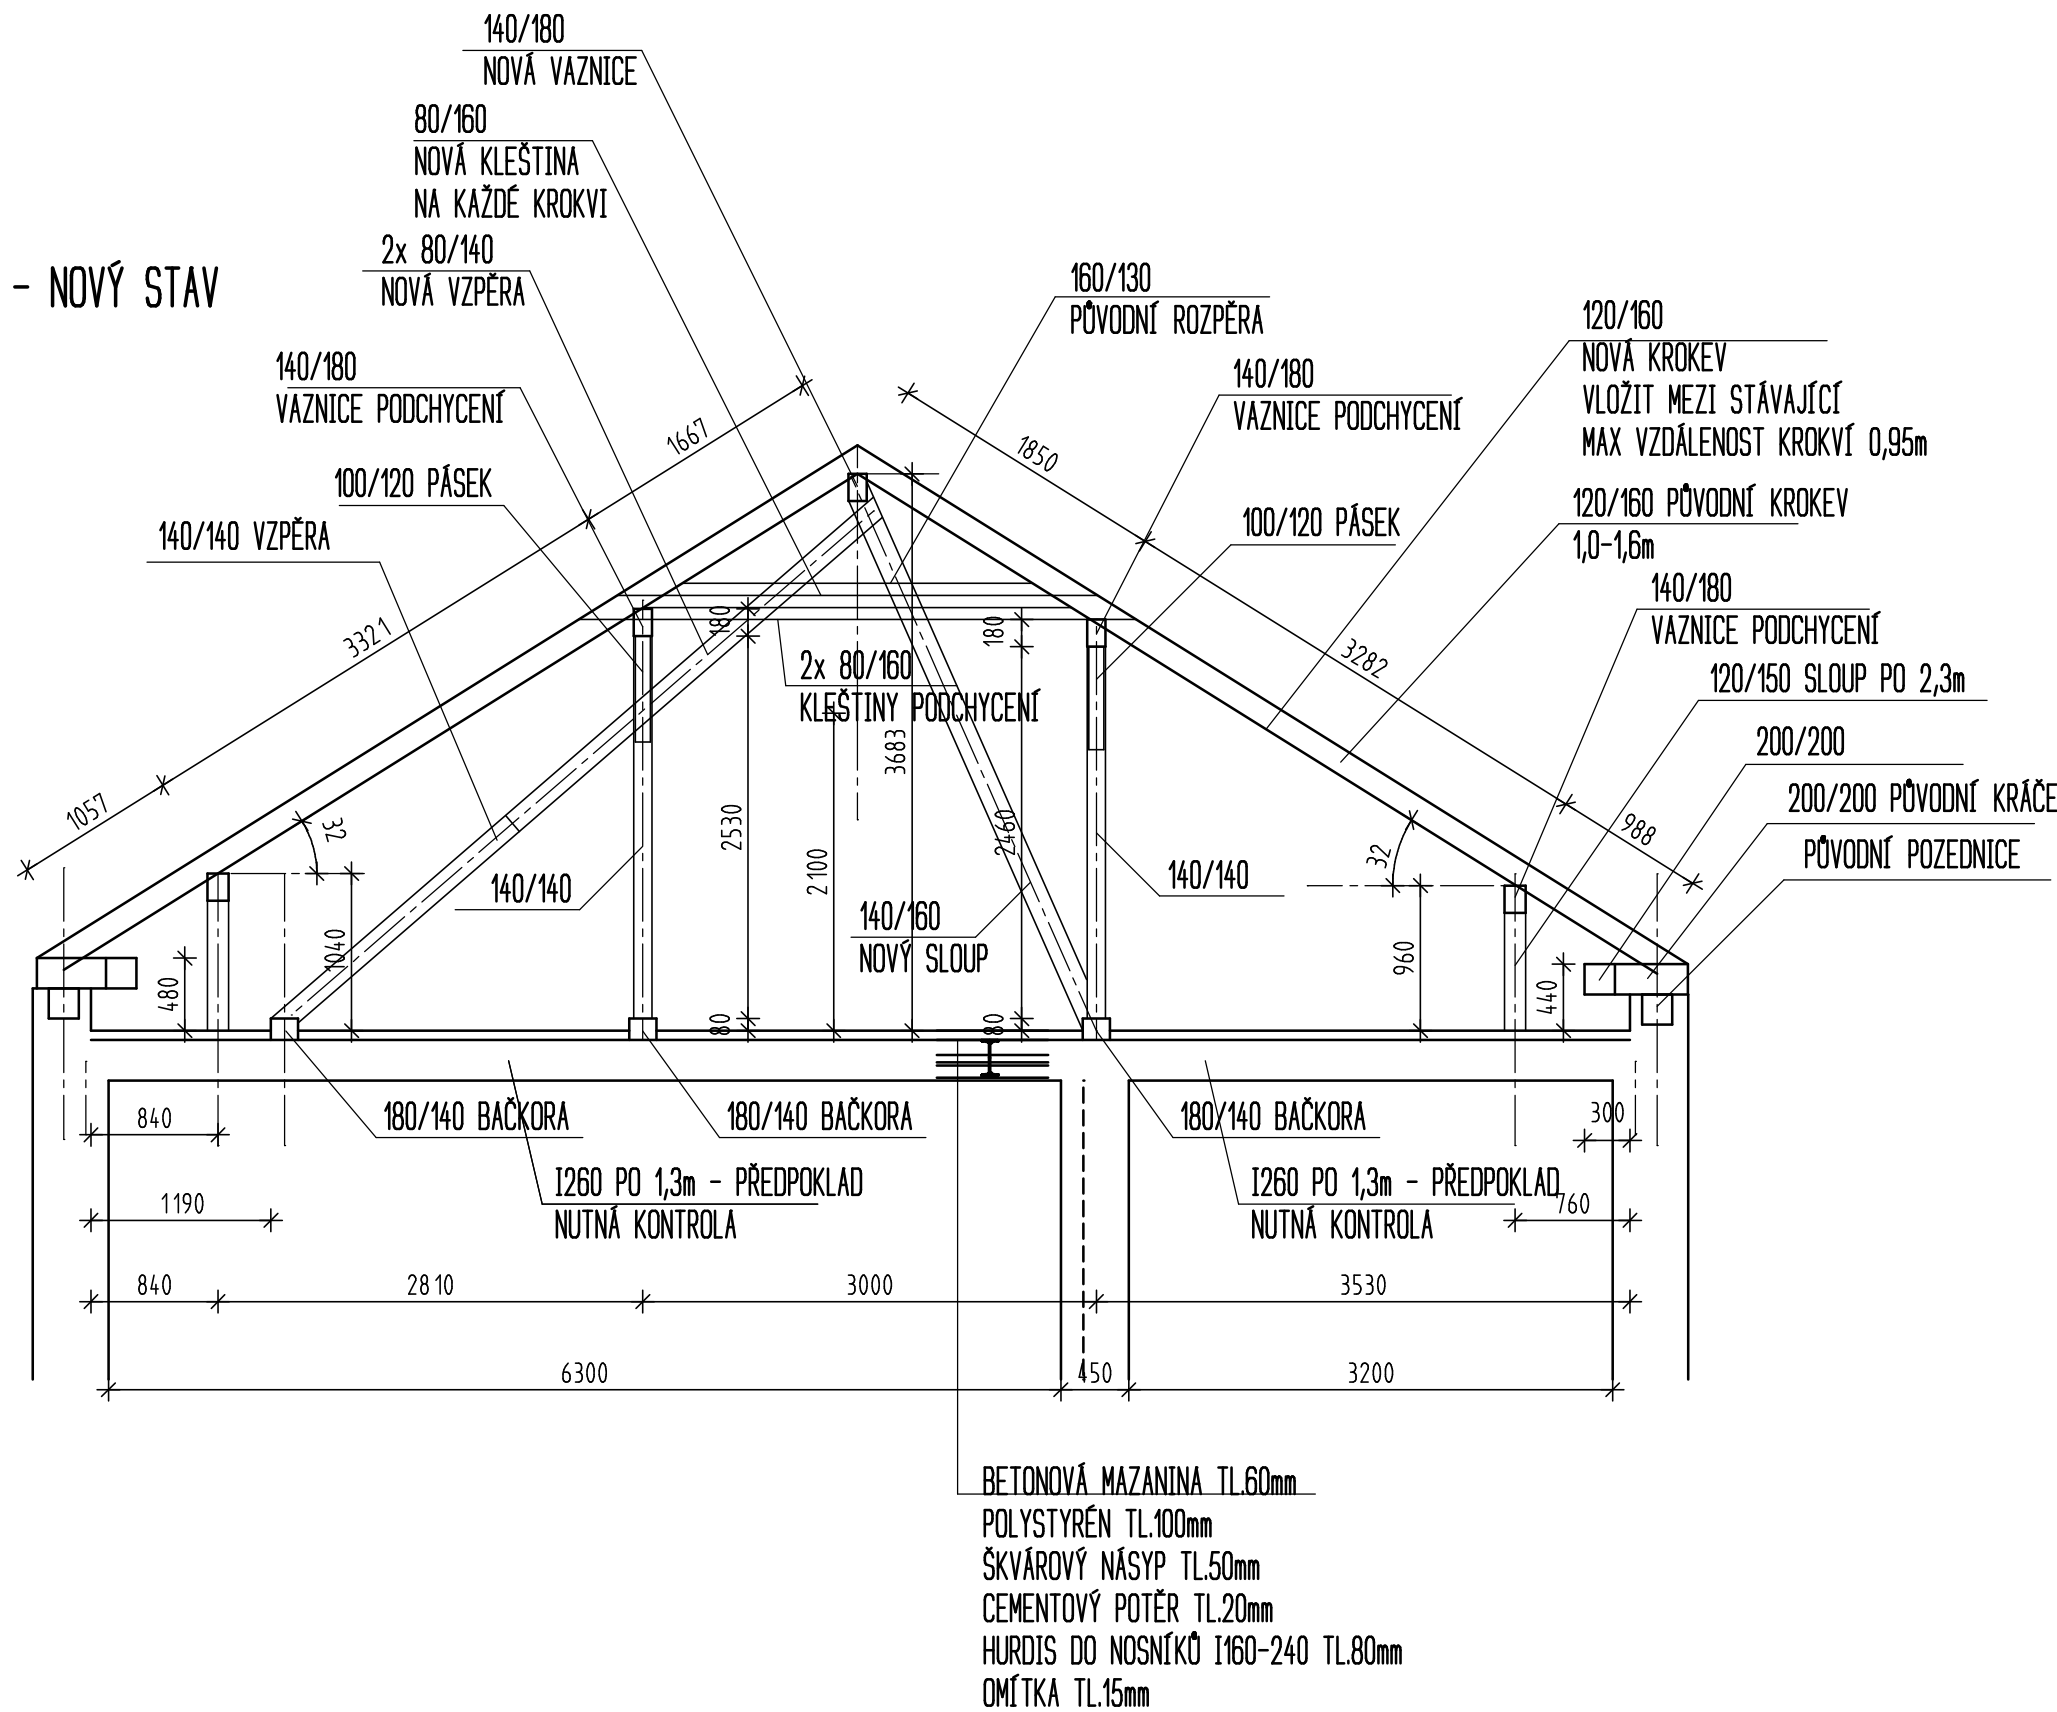

POZNÁMKA:
PŘED ZAHÁJENÍM PRACÍ OVĚRIT SKUTEČNÉ ROZMĚRY S PROJEKTOVOU DOKUMENTACÍ

D.12. STAVEBNĚ KONSTRUKČNÍ ŘEŠENÍ

generální projektant		Ing. Petr Jošt
zodpovědný proj. částí	ing. P. Jošt	Gočárova 504
vypracoval	ing. P. Jošt	500 02, Hradec Králové 2
investor	Krajský úřad Pardubického kraje, Komenského nám.125, Pardubice	číslo 611 87 569
název akce	14. SPECIÁLNÍ ZÁKLADNÍ ŠKOLA, MATEŘSKÁ ŠKOLA A PRAKTICKÁ ŠKOLA OSTŘÍ n/O	datum
	Lázeňská 206, 526 01 Ostř. nad Orlicí	03/2023
výkres	OBJEKT A	měřítko
	PŮDORYS, ŘEZY	1:50
		stupeň
		DSP
		výkres číslo
		D.12.b)1
		kopie číslo