LEGENDA MÍSTNOSTÍ
1.PP (SO 01)

Ozn.	Název místnosti	PLOCHA [m2]	OBJEM [m3]	OBVOD [m]	VÝŠKA [m]	PODLAHA TYP	PODLAHA POVRCH	STĚNY TYP	STĚNY	STĚNY SOKL	STROP TYP	STROP POVRCH	POZNÁMKA
001	CHODBA	7.08	2.0	10.94	0.28	STAV.	KERAM. DLAŽBA	M02	MALBA STĚN	ODV. SOKL	M01	MALBA STROPU	
003	PLYNOVÁ KOTELNA	32.64	123.0	23.25	3.77	STAV.	STAVAJÍCÍ POTĚR	STAV.	STAVAJÍCÍ OMÍTKA STAV. STAVAJÍCÍ OMÍTKA		STAV.	STAVAJÍCÍ OMÍTKA STAV. STAVAJÍCÍ OMÍTKA	
004	KABINET	16.10	51.8	17.70	3.22	P01	PÁSY PVC	M02	MALBA STĚN	ODV. SOKL	M01	MALBA STROPU	
005	UČEBNA	55.64	179.1	30.33	3.22	P01	PÁSY PVC	M02	MALBA STĚN	ODV. SOKL	M01	MALBA STROPU	
006	ÚDRŽBA	11.99	38.5	13.85	3.21	P01	PÁSY PVC	M02	MALBA STĚN		M01	MALBA STROPU	
007	CHODBA	64.13	206.4	57.45	3.22	STAV.	KERAM. DLAŽBA	M02	MALBA STĚN	ODV. SOKL	M01	MALBA STROPU	
008	SKLAD	6.80	1.9	12.18	0.28	STAV.	KERAM. DLAŽBA	M02	MALBA STĚN		M01	MALBA STROPU	
009	SKLAD	15.84	30.4	24.60	1.92	STAV.	KERAM. DLAŽBA	M02	MALBA STĚN		M01	MALBA STROPU	
010	SKLAD	5.53	17.2	9.96	3.12	STAV.	KERAM. DLAŽBA	M02	MALBA STĚN		M01	MALBA STROPU	
013	ŠATNA	10.68	34.5	13.28	3.23	P01	PÁSY PVC	M02	MALBA STĚN	ODV. SOKL	M01	MALBA STROPU	
014	ŠATNA	25.82	83.4	22.17	3.23	P01	PÁSY PVC	M02	MALBA STĚN	ODV. SOKL	M01	MALBA STROPU	
015A	CHODBA	4.48	12.4	9.28	2.77	P02	ČISTÍCÍ ROHOŽ	M02	MALBA STĚN	ODV. SOKL	M01	MALBA STROPU	
015B	CHODBA	8.60	23.8	17.04	2.77	P01	PÁSY PVC	M02	MALBA STĚN	ODV. SOKL	M01	MALBA STROPU	
016	ŠATNA	14.50	40.1	17.62	2.77	P01	PÁSY PVC	M02	MALBA STĚN	ODV. SOKL	M01	MALBA STROPU	
018	ŠATNA	27.91	77.3	21.20	2.77	P01	PÁSY PVC	M02	MALBA STĚN	ODV. SOKL	M01	MALBA STROPU	
019	ŠATNA	29.10	80.6	25.39	2.77	P01	PÁSY PVC	M02	MALBA STĚN	ODV. SOKL	M01	MALBA STROPU	
020	ZÁZEMÍ BUFET	5.22	1.5	10.39	0.28	STAV.	KERAM. DLAŽBA	M02	MALBA STĚN		M01	MALBA STROPU	
021	ÚKLID	1.16	0.3	4.54	0.28	STAV.	KERAM. DLAŽBA	M02 D01	MALBA STĚN KER. OBKLAD		M01	MALBA STROPU	
022	ŠATNA	5.25	14.2	9.54	2.70	STAV.	KERAM. DLAŽBA	M02	MALBA STĚN		M01	MALBA STROPU	
023	ŠATNA	5.35	14.4	9.61	2.70	STAV.	KERAM. DLAŽBA	M02	MALBA STĚN		M01	MALBA STROPU	
024	UMÝVÁRNA	4.55	12.3	10.42	2.70	STAV.	KERAM. DLAŽBA	M02 D01	MALBA STĚN KER. OBKLAD		M01	MALBA STROPU	
025	UMÝVÁRNA	4.03	10.9	8.89	2.70	STAV.	KERAM. DLAŽBA	M02 D01	MALBA STĚN KER. OBKLAD		M01	MALBA STROPU	
026	WC	1.32	3.6	4.68	2.70	STAV.	KERAM. DLAŽBA	M02 D01	MALBA STĚN KER. OBKLAD		M01	MALBA STROPU	
027	WC	1.23	3.3	4.48	2.70	STAV.	KERAM. DLAŽBA	M02 D01	MALBA STĚN KER. OBKLAD		M01	MALBA STROPU	
028	ÚKLID	1.27	3.4	5.03	2.70	STAV.	KERAM. DLAŽBA	M02 D01	MALBA STĚN KER. OBKLAD		M01	MALBA STROPU	

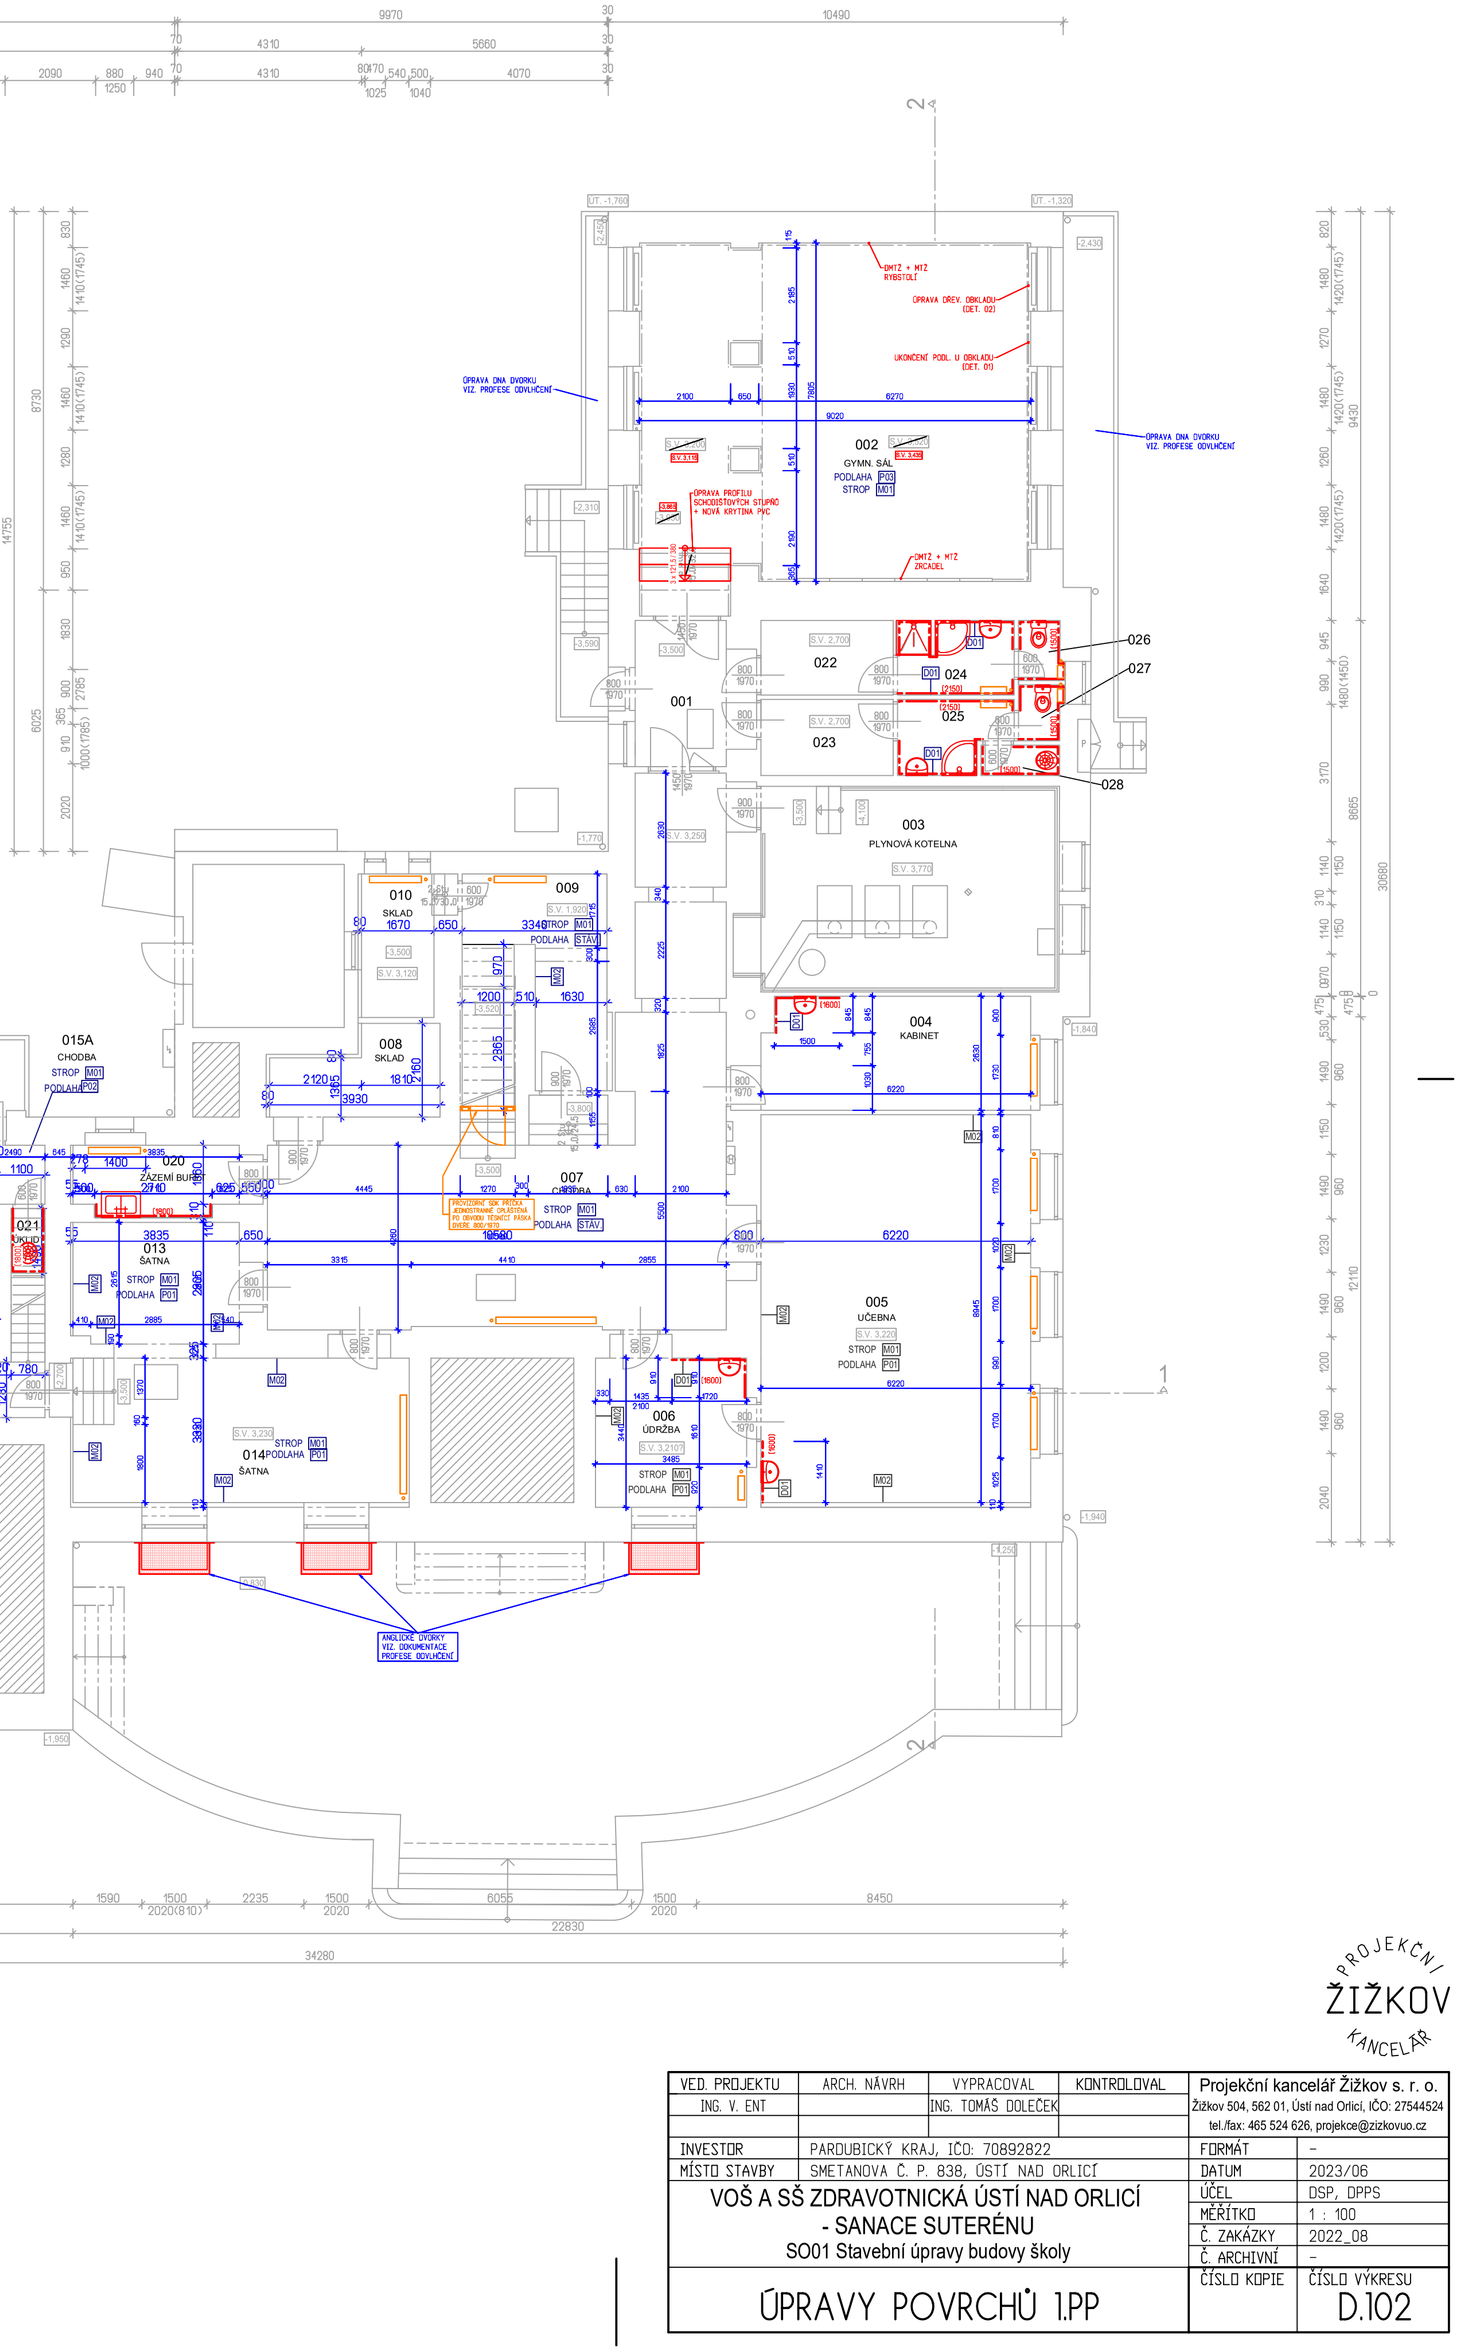

LEGENDA

- STÁVAJÍCÍ KONSTRUKCE
- BOURANÉ KONSTRUKCE A ZAŘÍZENÍ
- NOVÉ KONSTRUKCE
- DEMONTÁŽ A ZPĚT. MONTÁŽ
- OBKLADY STĚN

LEGENDA POVRCHŮ

POVRCHY STĚN:

M01 STÁVAJÍCÍ OMÍTKA - OPRAVA 10 %
NOVÁ MALBA

M02 OPRAVA OMÍTKY STĚN
NOVÁ PAROPROPUSTNÁ MALBA STĚN
(Sd < 0,02 m)

D01 OPRAVA OMÍTKY STĚN
NOVÝ KERAMICKÝ OBKLAD

POVRCHY PODLAH
SO 01
P01 NOVÁ NÁŠLAPNÁ VRSTVA PODLAHY
PÁSY PVC TL. 2 MM
NIVELAČNÍ STĚRKA
VYBROUŠENÍ STÁV. PODKLADU

P02 NOVÁ NÁŠLAPNÁ VRSTVA PODLAHY
ČISTÍCÍ ROHOŽ
NIVELAČNÍ STĚRKA
VYBROUŠENÍ STÁV. PODKLADU

SO 05
P03 PÁSY PVC PRO SPORTOVNÍ SÁLY TL. MIN. 5 MM
- PUR NÁŠLAPNÁ VRSTVA
- SKELNÉ VLÁKNO
- PRUŽNÝ PĚNOVÝ PODKLAD
DESKY OSB3 P+D 2 x 15 MM (PŘESAH 1/2)
- LEPENÍ A VZÁJEMNÉ PROŠROUBOVÁNÍ OBOU VRSTEV
- TMELENÍ SPAR PUR TMELEM
- PROPUSTNOST VODNÍ PÁRY μ >= 200
DŘEV. ROŠT 120 x 40 mm
- JEDNOSMĚRNÝ á 600 mm
- PROTIHLUČNÝ NÁTĚR
PRUŽNÉ PODLOŽKY 100 x 100 x 10 mm
STÁV. BETONOVÁ MAZANINA
PO OBVODU VĚTRACÍ OTVORY

VED. PROJEKTU	ARCH. NÁVRH	VYPRACOVAL	KONTROLOVAL	Projekční kancelář Žižkov s. r. o.
ING. V. ENT		ING. TOMÁŠ DOLEČEK		Žižkov 504, 562 01, Ústí nad Orlicí, IČO: 27544524
				tel./fax: 465 524 626, projekce@zizkovuo.cz
INVESTOR	PARDUBICKÝ KRAJ, IČO: 70892822			FORMÁT –
MÍSTO STAVBY	SMETANOVA Č. P. 838, ÚSTÍ NAD ORLICÍ			DATUM 2023/06
VOŠ A SŠ ZDRAVOTNICKÁ ÚSTÍ NAD ORLICÍ - SANACE SUTERÉNU SO01 Stavební úpravy budovy školy				ÚČEL DSP, DPPS
				MĚŘÍTKO 1 : 100
				Č. ZAKÁZKY 2022_08
				Č. ARCHIVNÍ –
ÚPRAVY POVRCHŮ 1.PP				ČÍSLO KOPIE / ČÍSLO VÝKRESU D.102