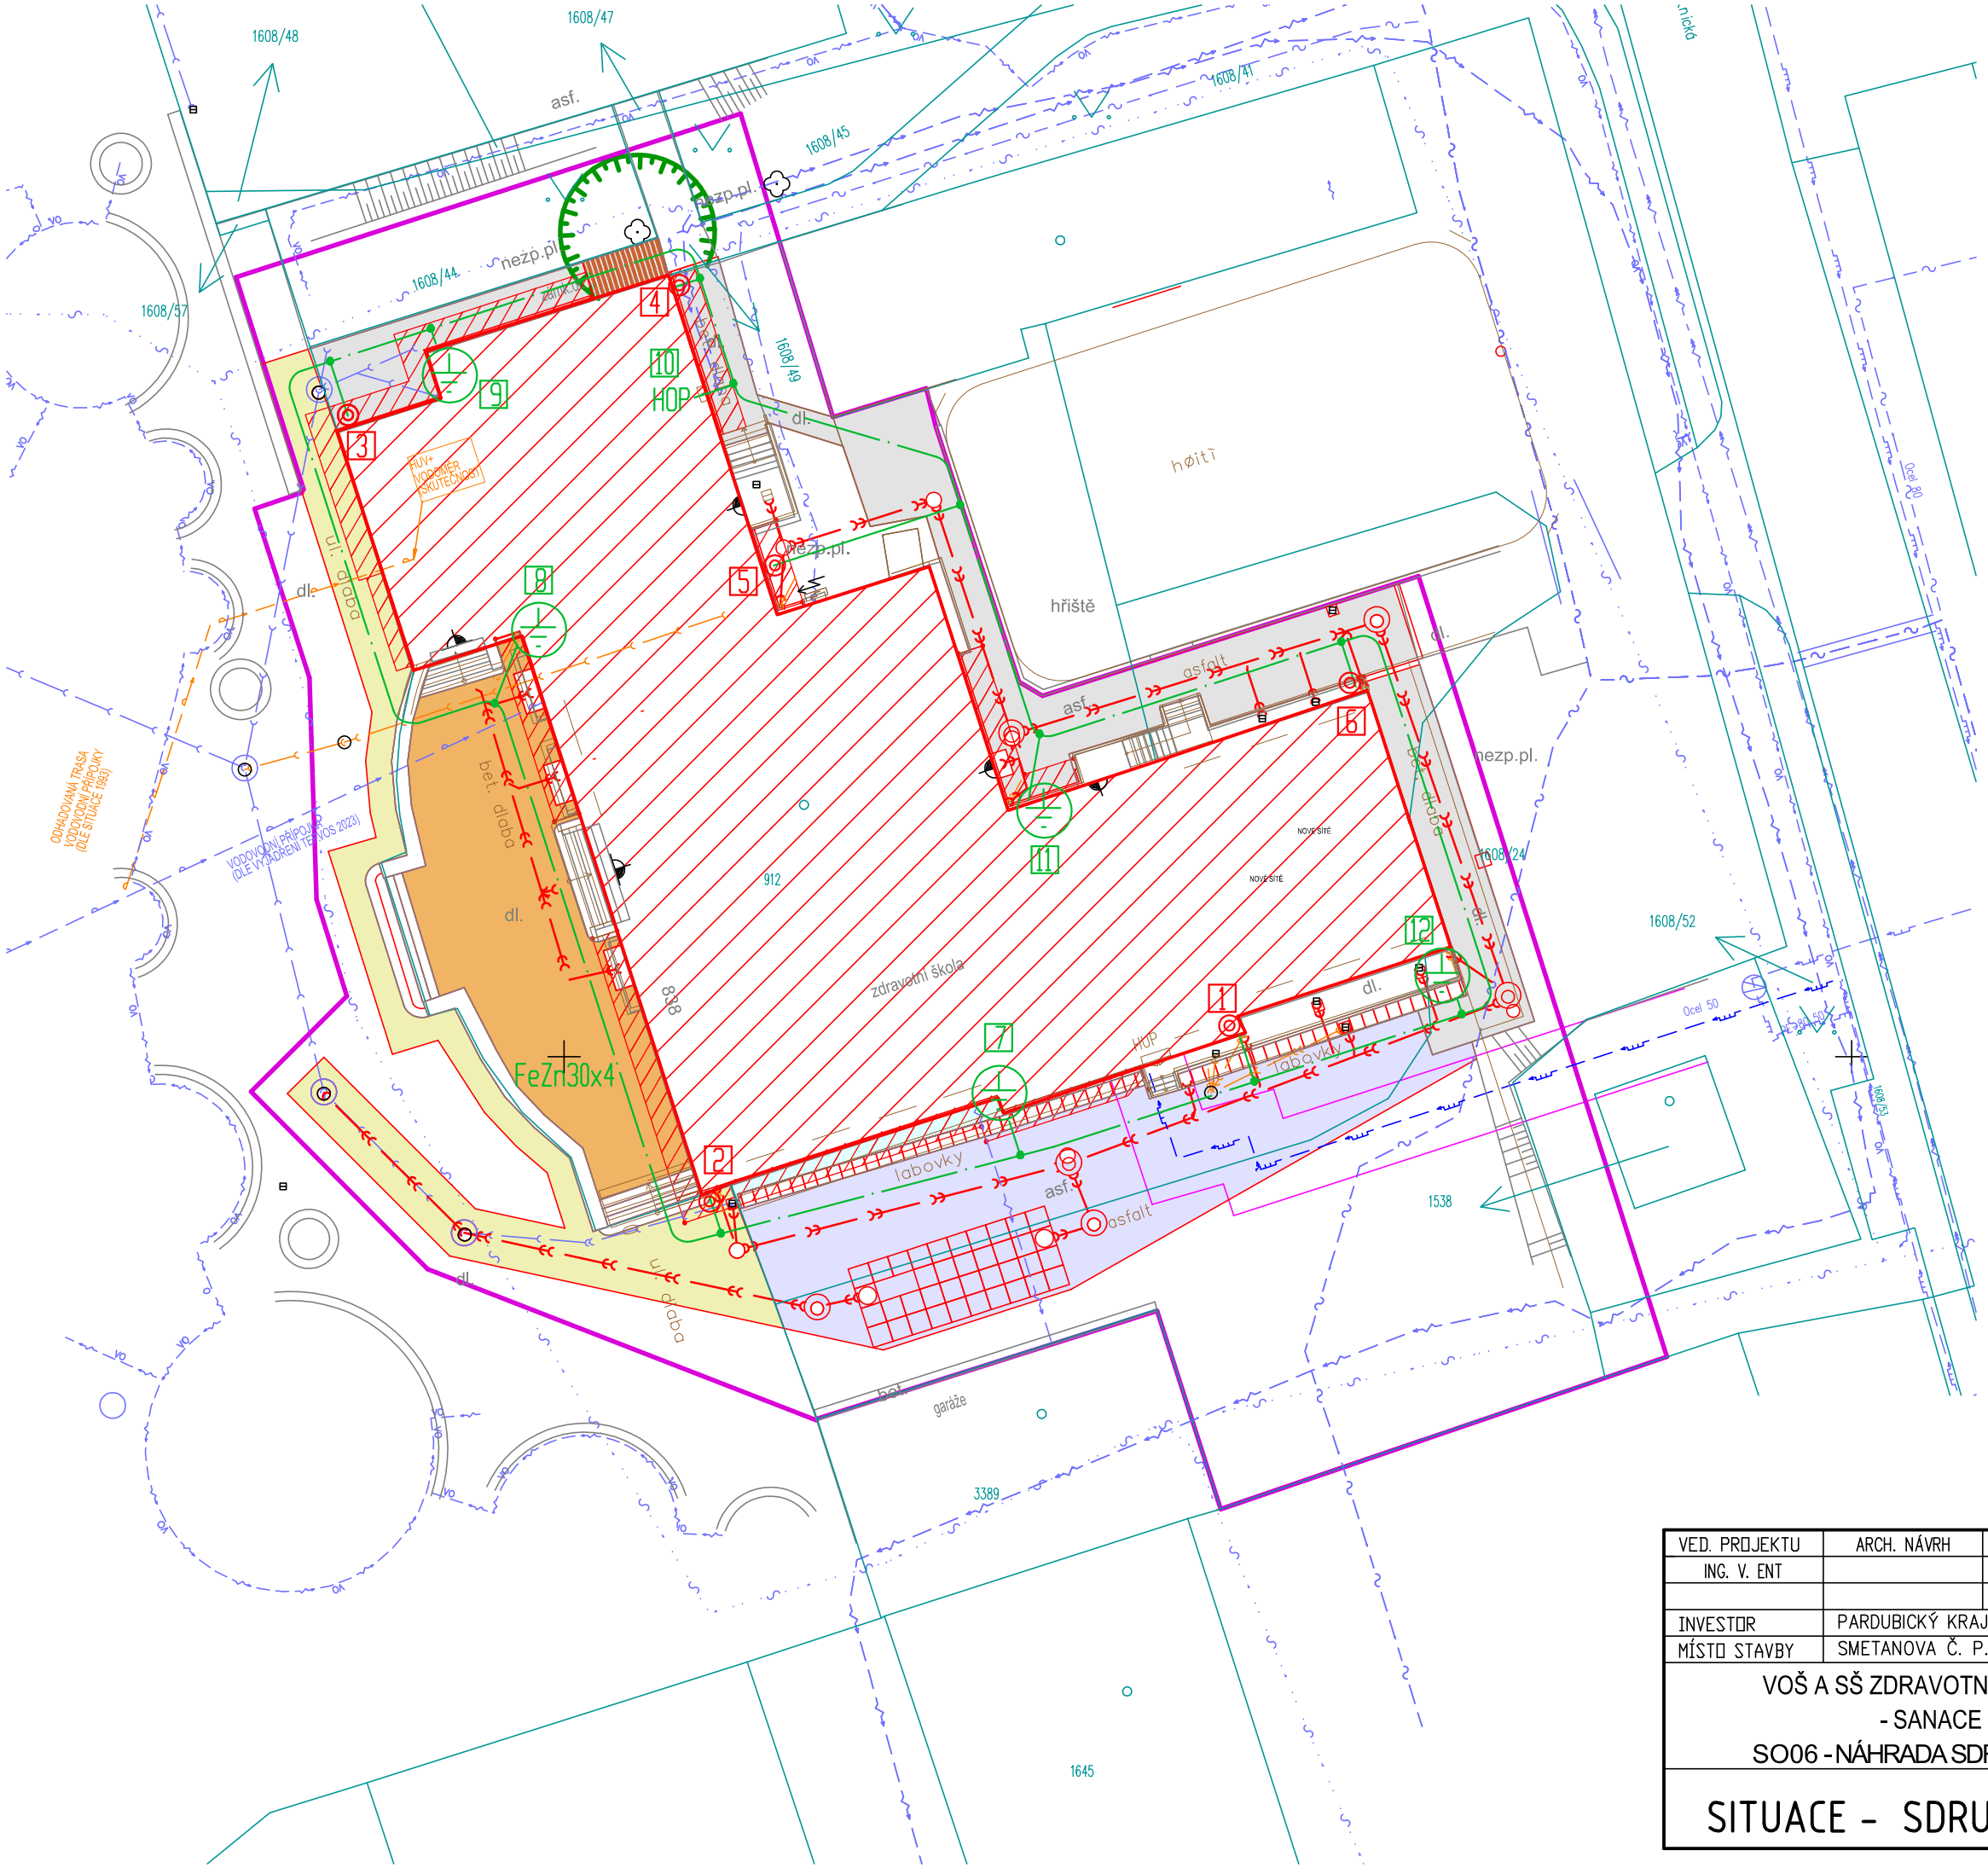

LEGENDA POVRCHŮ

- ŽULOVÉ ODSEKY (VYBOURÁNÍ, ZPĚTNÉ POLOŽENÍ, DOPLNĚNÍ)
- ŽULOVÉ ODSEKY (NOVÁ DLAŽBA)
- BETONOVÁ DLAŽBA 200x200x60 mm - PŘÍRODNÍ
- ASFALTOVÝ POVRCH
- BETONOVÉ ŽLABOVKY
- DOBETONOVÁNÍ
- TERASOVÉ PALUBKY

LEGENDA SÍTÍ

- STÁVAJÍCÍ SÍTĚ VEŘEJNÉ
- STÁVAJÍCÍ SÍTĚ OSTATNÍ
- OCHRANNÁ PÁSMA SÍTÍ
- HRANICE STAVBY
- OPLOCENÍ STAVENIŠTĚ
- PODZEMNÍ VEDENÍ NN 1kV
- PODZEMNÍ VEDENÍ VN 35kV
- NADZEMNÍ EL. VEDENÍ NN
- MÍSTNÍ SDĚLOVACÍ KABELY
- NTL PLYNOVOD
- STL PLYNOVOD
- VODOVOD
- KANALIZACE SPLAŠKOVÁ
- KANALIZACE DEŠŤOVÁ

LEGENDA UZEMNĚNÍ

- okružní uzemnění pásem FeZn 30x4
- odbočka pro přizemnění svodů
- zaváděcí tyč se zkušební svorkou
- označení zkušební svorky stávajícího svodu
- vývod uzemnění FeZn10 pro budoucí využití
- označení vývodu uzemnění
- HOP svorkovnice hlavního pospojování
- zdvojený spoj v zemi

PROJEKČNÍ ŽIŽKOV KANCELÁŘ

VED. PROJEKTU	ARCH. NÁVRH	VYPRACOVAL	KONTROLOVAL	
ING. V. ENT		JIŘÍ SKALICKÝ		
INVESTOR	PARDUBICKÝ KRAJ, IČO: 70892822			FORMÁT: 2 A4
MÍSTO STAVBY	SMETANOVA Č. P. 838, ÚSTÍ NAD ORLICÍ			DATUM: 2024/02
VOŠ A SŠ ZDRAVOTNICKÁ ÚSTÍ NAD ORLICÍ - SANACE SUTERÉNU SO06 - NÁHRADA SDRUŽENÉHO UZEMNĚNÍ				ÚČEL: DSP, DPPS
				MĚŘÍTKO: 1 : 125
				Č. ZAKÁZKY: 2022_08
				Č. ARCHIVNÍ: -
SITUACE - SDRUŽENÉ UZEMNĚNÍ				ČÍSLO KOPIE: ČÍSLO VÝKRESU: E02