


Podélný profil stoky


MĚŘÍTKO 1:250 / 1:100

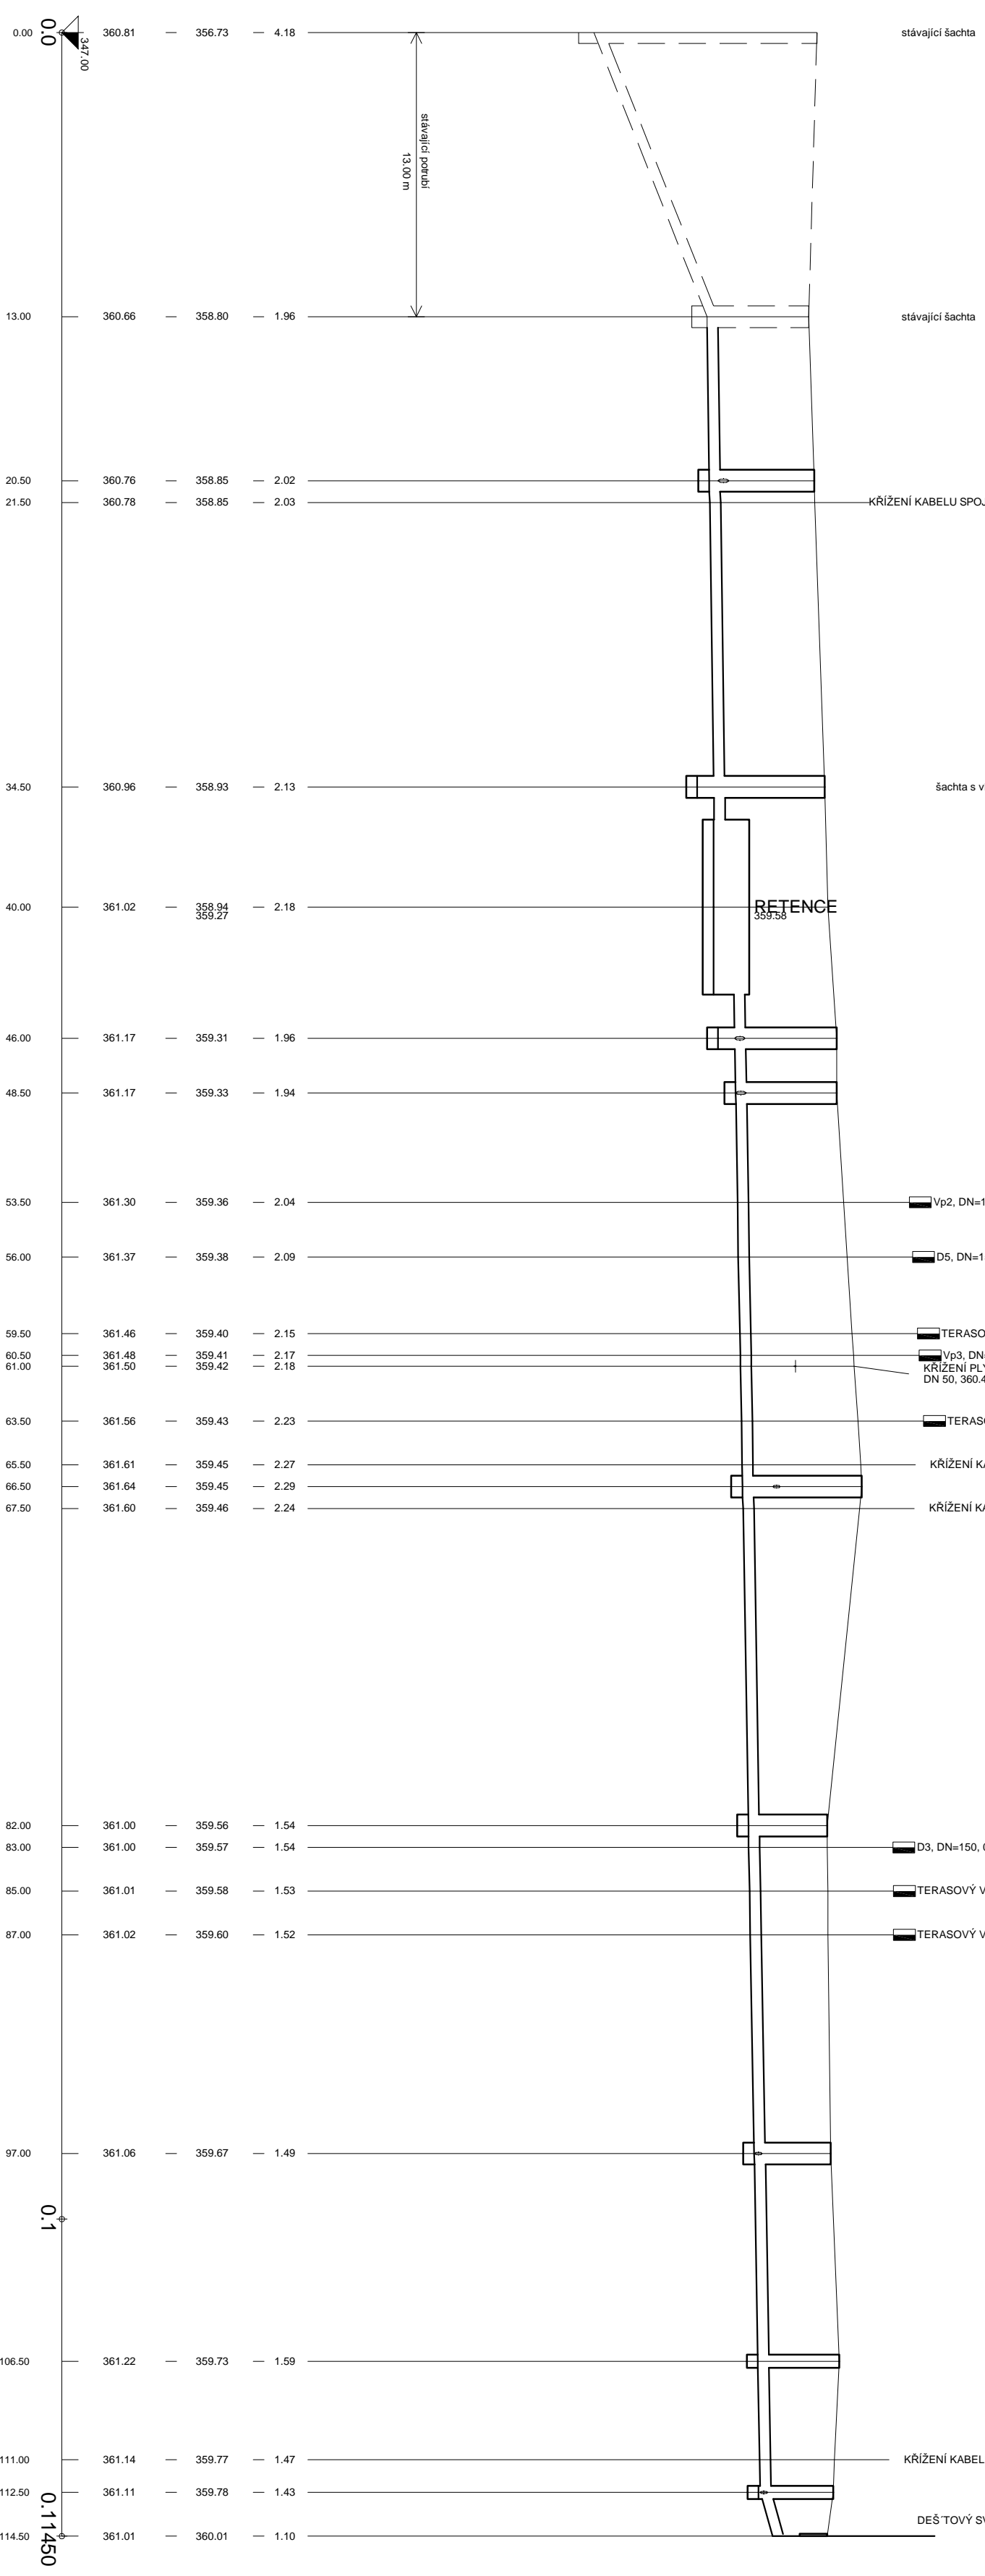

SKLON [promile] - DELKA [m]  
DN [mm] - MATERIÁL - DELKA [m]  
KAPACITA [l/s] - RYCHLOST [m/s] (dle: Colebrook)

159.23 - 13.00	200 - PLAST - 36.00	6.05 - 21.50	1.82 - 5.50	6.67 - 6.00	200 - PLAST - 70.50	7.00 - 66.50	41.88 - 1.33
223.46 - 7.43	38.82 - 1.23	19.79 - 0.83	40.77 - 1.30				

VZOROVÝ PŘÍČNÝ ŘEZ ULOŽENÍ  
KANALIZAČNÍHO POTRUBÍ

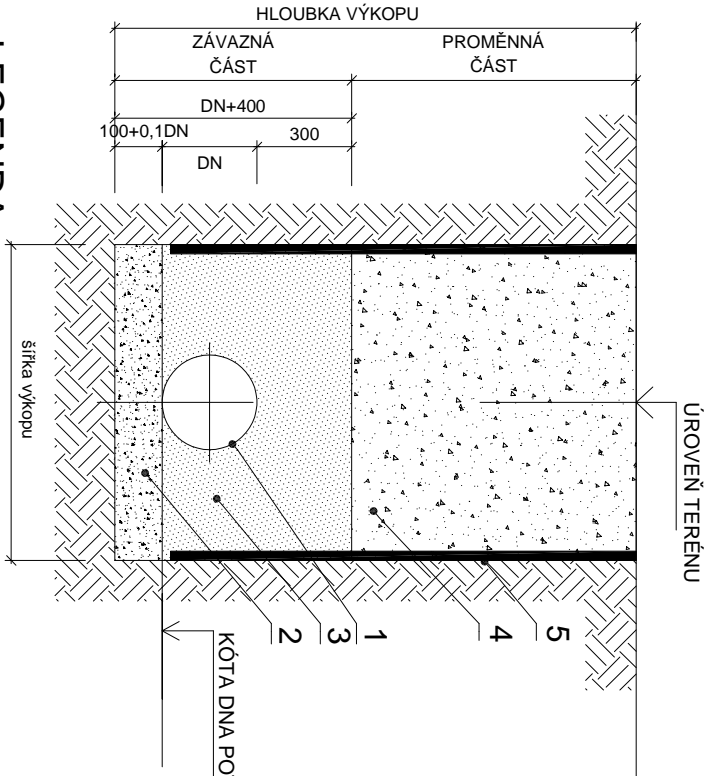

- LEGENDA:
1. KANALIZAČNÍ POTRUBÍ Z PVC
  2. PÍSKOVÉ LOŽE (H=100+0.1DNmm)
  3. OBSYP POTRUBÍ ŠTĚRKOPÍSKEM VEL. ZRN DO 30mm (Hmin=300mm)
  4. ZÁSTYR RÝHY PO ÚROVEŇ TERÉNU
  5. ZABEZPEČENÍ VÝKOPU - PAŽENÍ

UPOZORNĚNÍ:  
PRŮBĚH PODZEMNÍCH SÍTÍ JE ZAKRESLEN POUZE INFORMATIVNĚ.  
PŘED ZAPOČETÍM ZEMNÍCH PRÁČÍ JE NUTNĚ  
POŽÁDAT SPRÁVCE JEDNOTLIVÝCH SÍTÍ O JEJICH VYTÝČENÍ !!!

**IKKO**  
IKKO Hradec Králové s.r.o.  
Blaží Štefánův 238/55, 500 03 Hradec Králové  
tel: 495 217 150, 495 219 051  
e-mail: ikko@ikko.cz, http: www.ikko.cz

VED. PROJEKTU				ARCH.NÁVRH		VYPRACOVAL		KONTROLOVAL		Projektční kancelář Žižkov s. r. o.			
ING. V. ENT						K. BUREŠOVÁ		ING. B. COUBA		Žižkov 594, 582 01, Ústí nad Orlicí nad Orlicí, IČO: Z744624 tel./fax: 465 524 626, projekce@ziko.cz			
INVESTOR				Paroubický kraj, IČO: 708929222									
MÍSTO STAVBY				Smešnova č.p. 898, ÚSTÍ NAD ORLICÍ									
VOŠ A SŠ ZDRAVOTNICKÁ ÚSTÍ NAD ORLICÍ -SANACE SUTERÉNU				FORMÁT								4A4	
				DATUM								04/2023	
				ÚČEL								DSP+OPS	
				MĚŘÍTKO								1:250/100	
				Č. ZAKÁZKY								082023	
				Č. ARCHIVNÍ									
SO 02 - OPRAVA DEŠŤOVÉ KANALIZACE				ČÍSLO KOPIE								ČÍSLO VÝKRESU	
PODÉLNÝ PROFIL												SO 02-03	