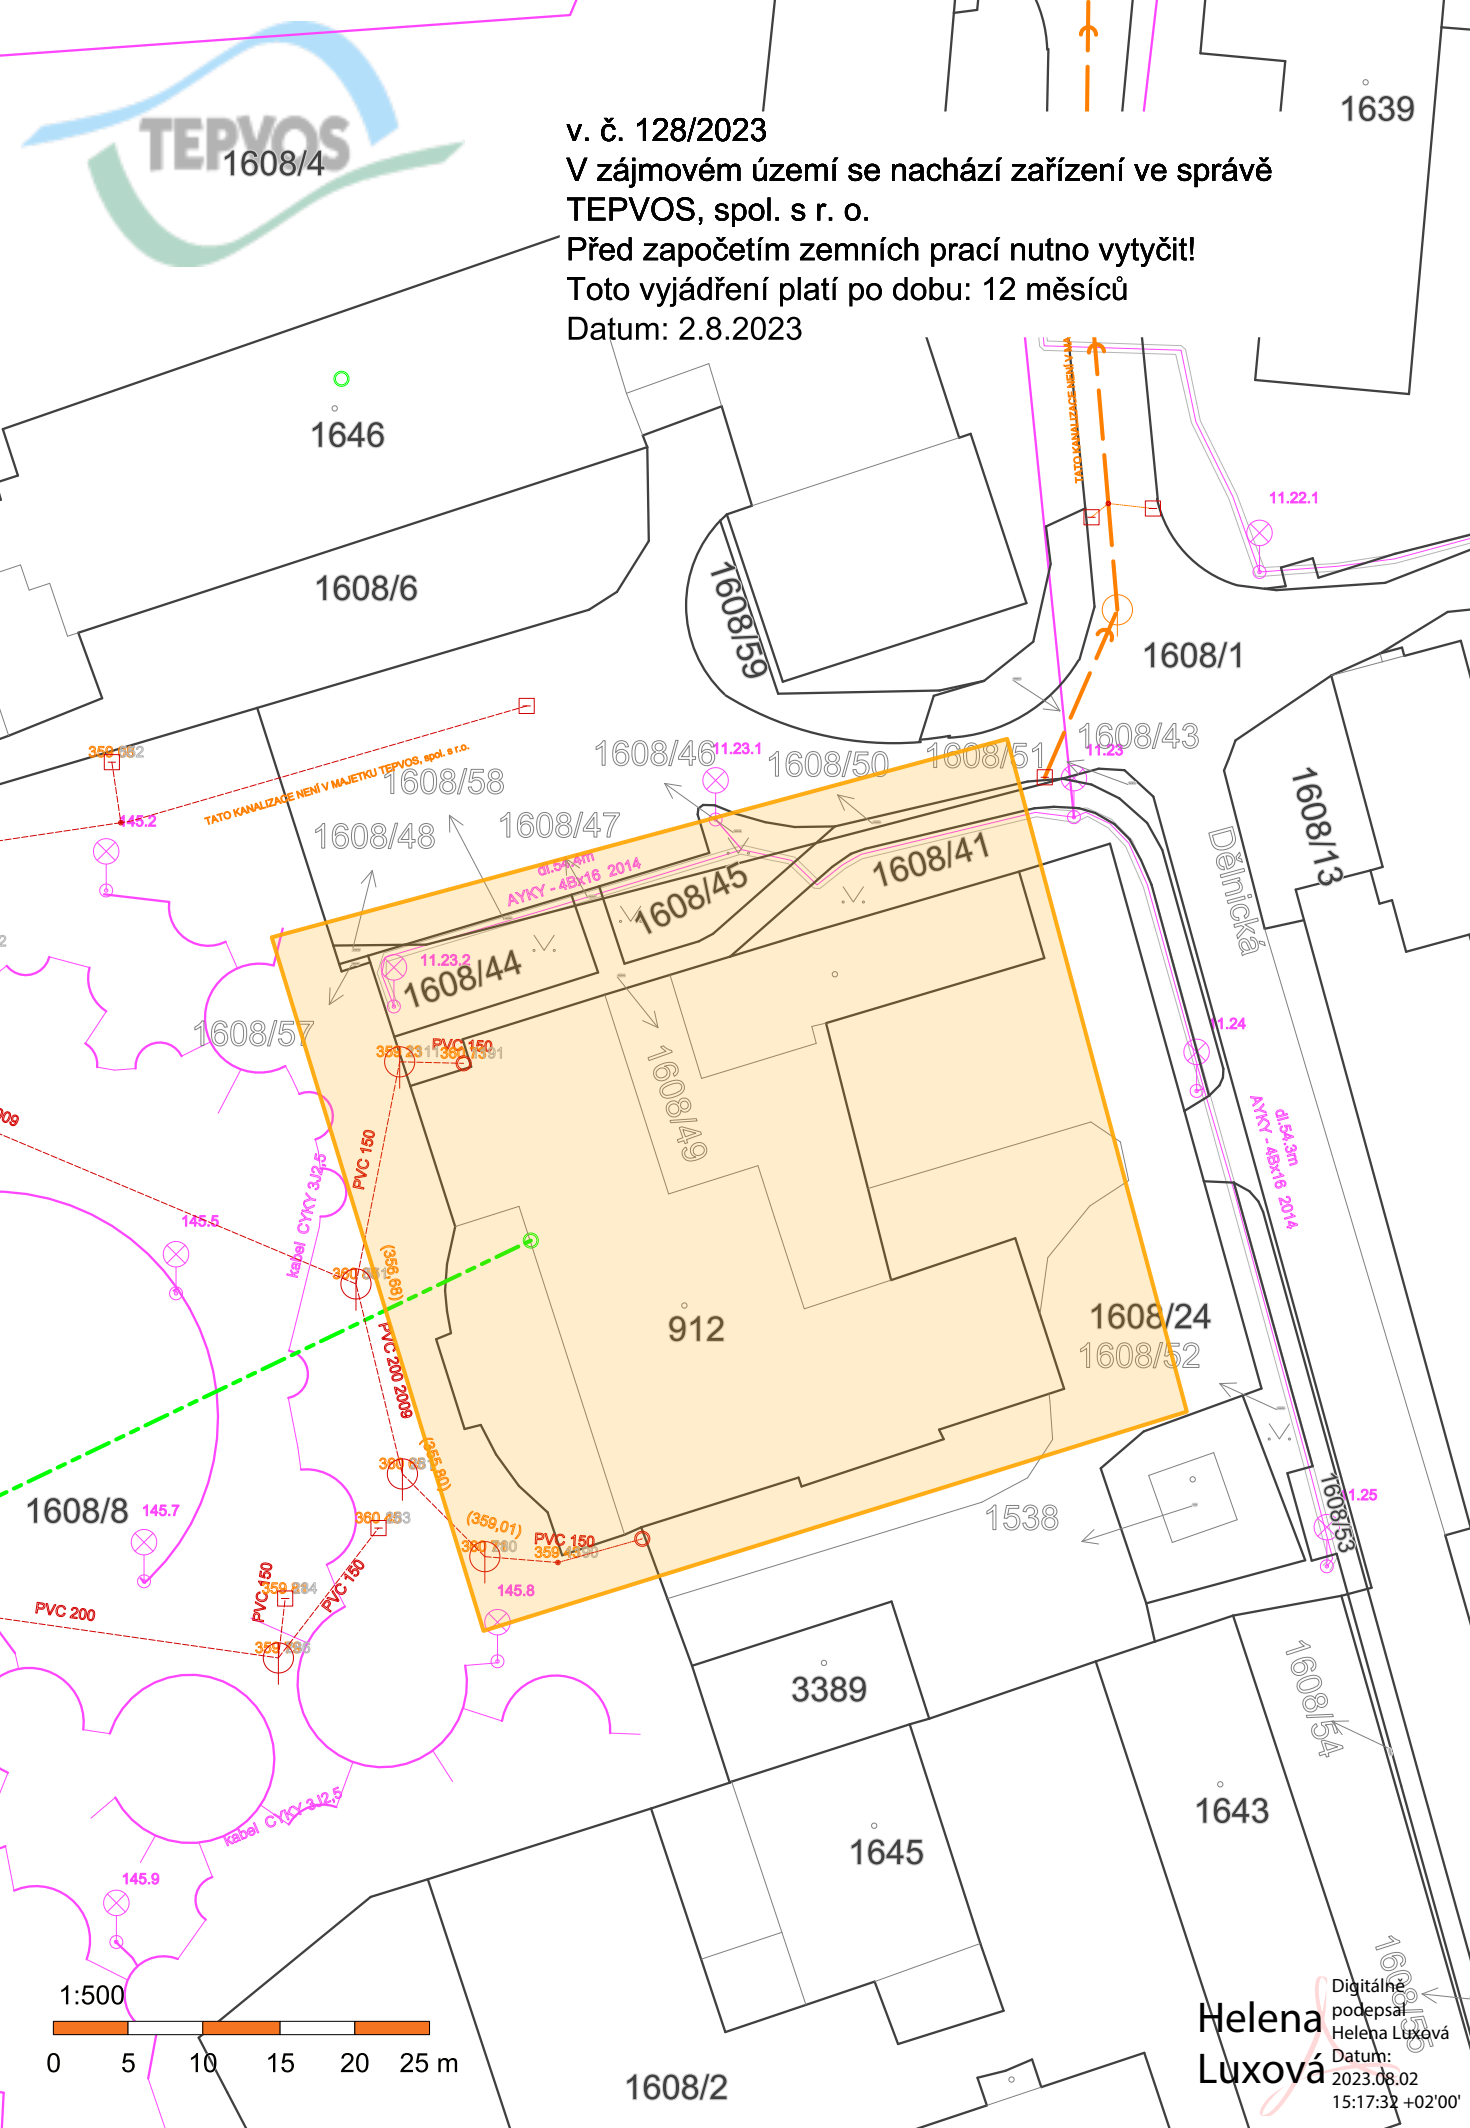
v. č. 128/2023
V zájmovém území se nachází zařízení ve správě
TEPVOS, spol. s r. o.
Před započetím zemních prací nutno vytyčit!
Toto vyjádření platí po dobu: 12 měsíců
Datum: 2.8.2023
1608/4
1639
1646
1608/6
1608/59
1608/1
11.22.1
1608/43
1608/46
11.23.1
1608/50
1608/51
11.23
1608/58
1608/48
1608/47
1608/45
1608/41
1608/44
11.23.2
1608/13
Dělnická
1608/57
1608/49
11.24
912
1608/24
1608/52
1608/8
1538
1608/53
11.25
3389
1608/54
1643
1645
1608/2
PVC 150
PVC 200 2009
PVC 200
kabel CYKY 3x2,5
AYKY - 4Bx16 2014
TATO KANALIZACE NENÍ V MAJETKU TEPVOS, spol. s r.o.
1:500
0 5 10 15 20 25 m
Helena Luxová
Digitálně podepsal Helena Luxová
Datum: 2023.08.02 15:17:32 +02'00'