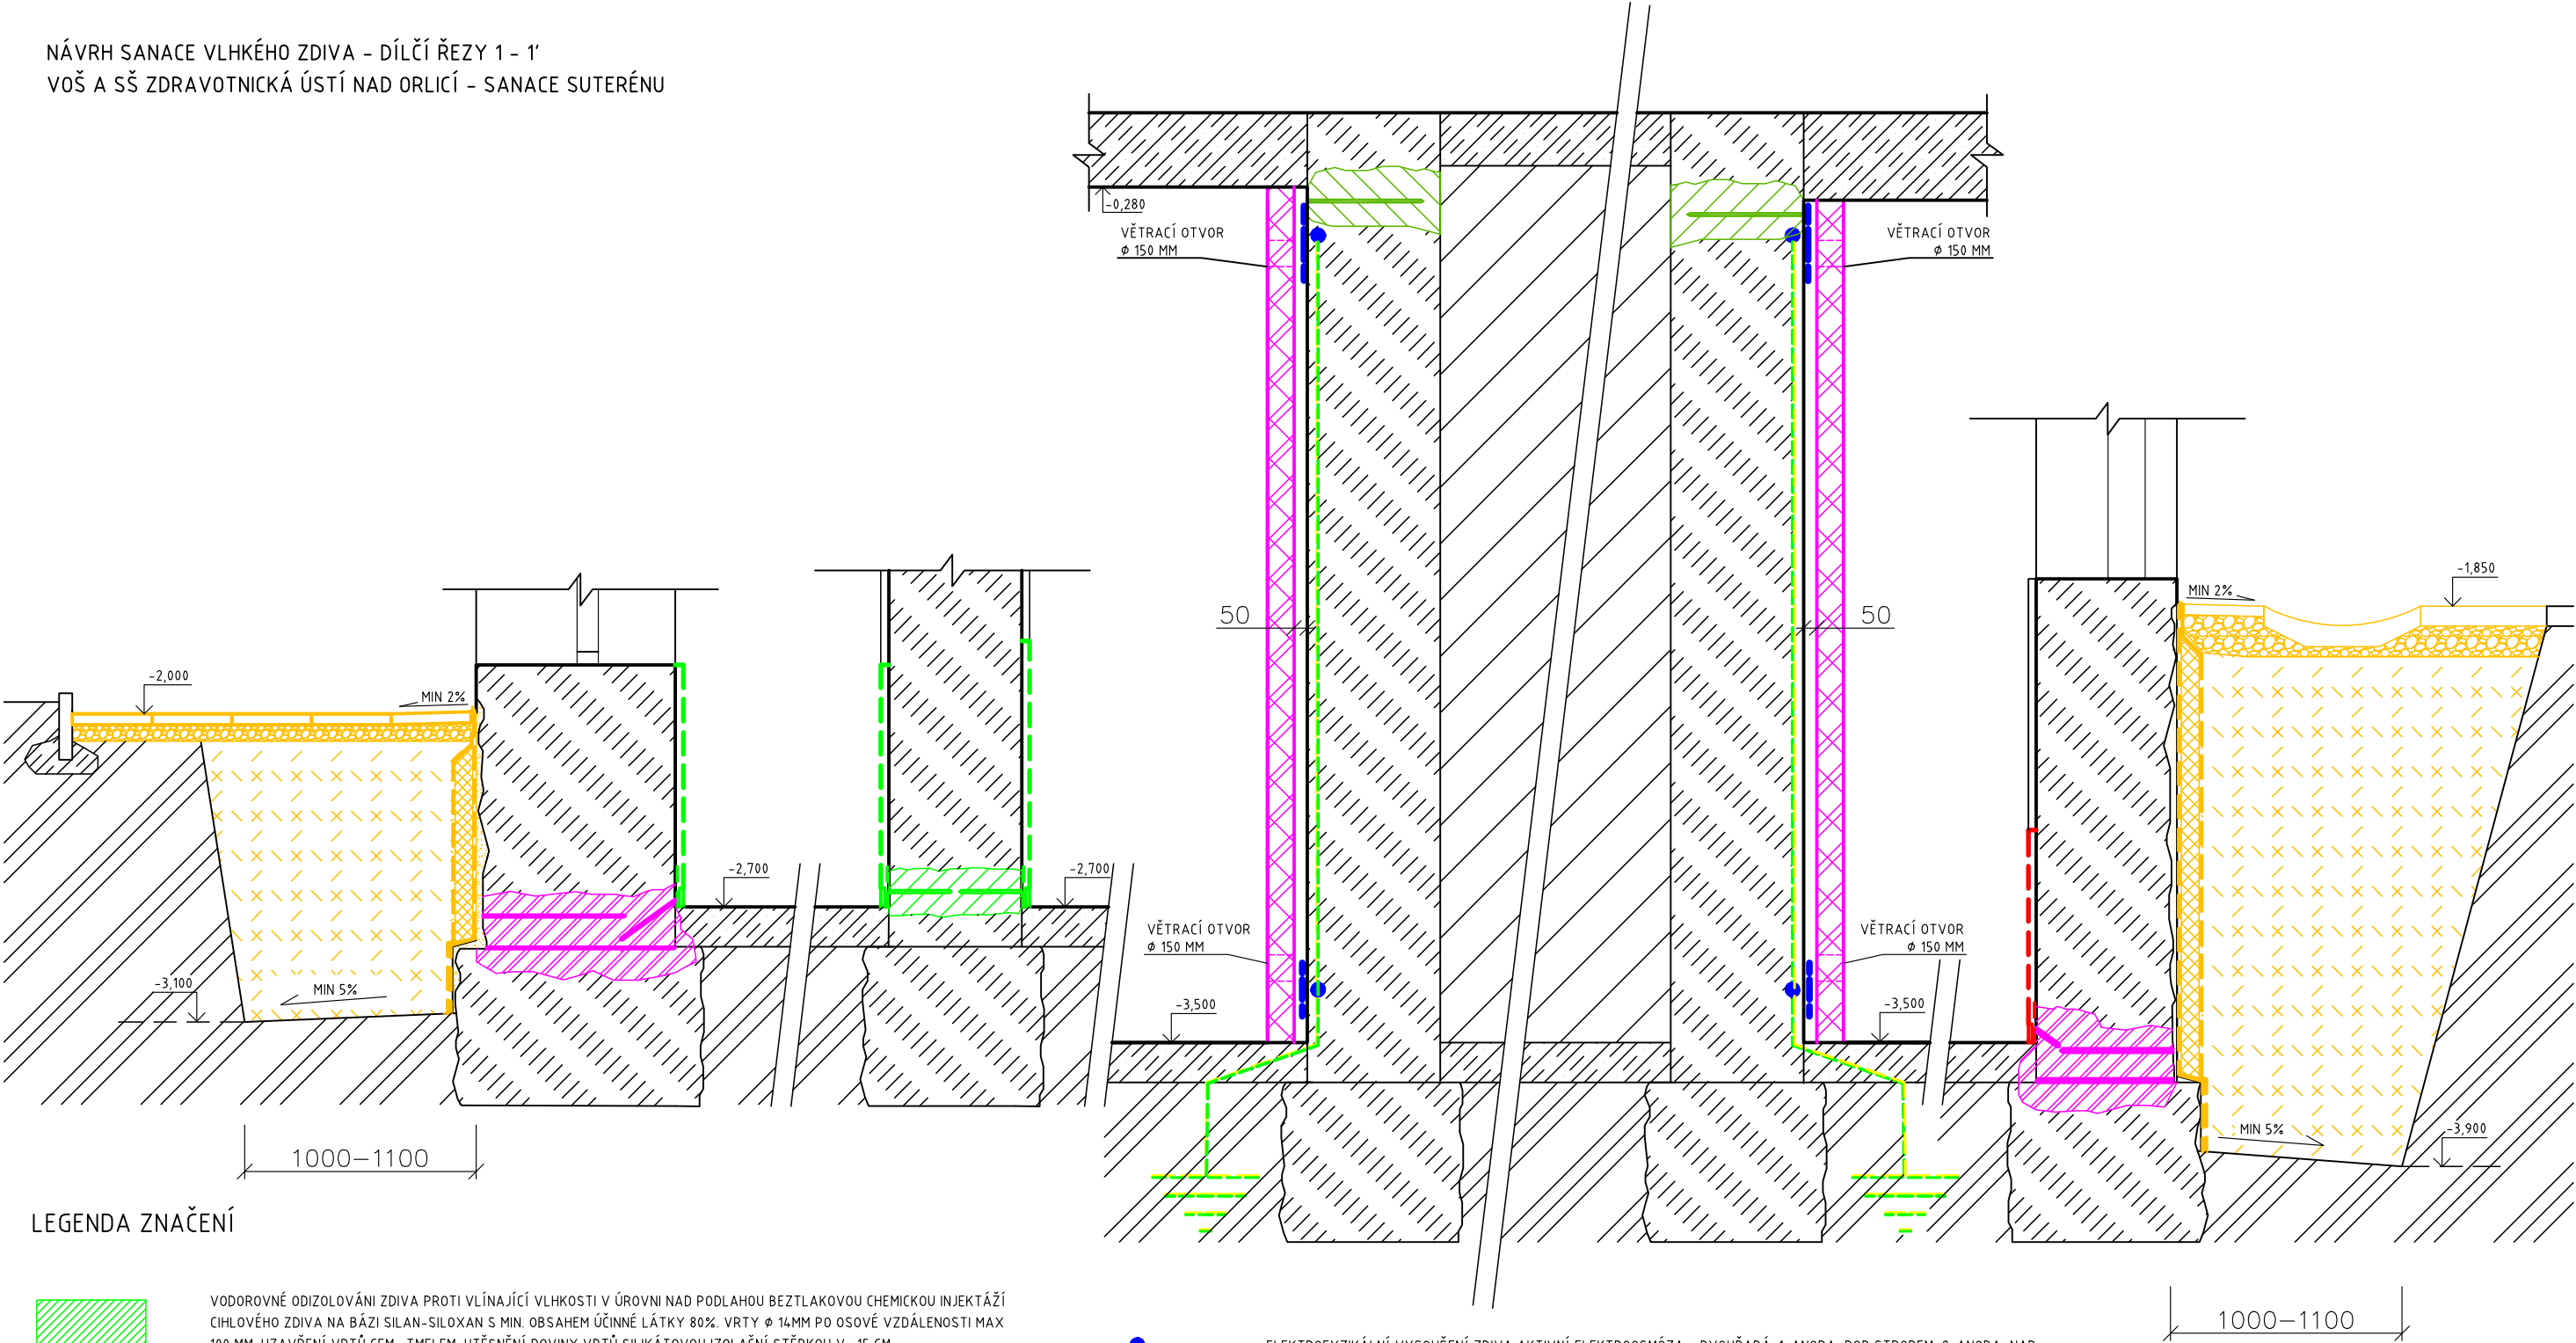
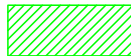

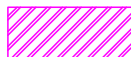



NÁVRH SANACE VLHKÉHO ZDIVA - DÍLČÍ ŘEZY 1 - 1'  
VOŠ A SŠ ZDRAVOTNICKÁ ÚSTÍ NAD ORLICÍ - SANACE SUTERÉNU

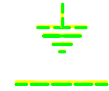


LEGENDA ZNAČENÍ

-  VODOROVNÉ ODIZOLOVÁNÍ ZDIVA PROTI VLÍNAJÍCÍ VLHKOSTI V ÚROVNI NAD PODLAHOU BEZTLAKOVOU CHEMICKOU INJEKTÁŽÍ CIHLOVÉHO ZDIVA NA BÁZI SILAN-SILOXAN S MIN. OBSAHEM ÚČINNÉ LÁTKY 80%. VRTY Ø 14MM PO OSOVÉ VZDÁLENOSTI MAX 100 MM. UZAVŘENÍ VRTŮ CEM. TMELEM. UTĚSNĚNÍ ROVINY VRTŮ SILIKÁTOVOU IZOLAČNÍ STĚRKOU V= 15 CM
-  VODOROVNÉ ODIZOLOVÁNÍ ZDIVA PROTI VLÍNAJÍCÍ VLHKOSTI V ÚROVNI POD STROPEM. ALT. V ÚROVNI TERÉNU BEZTLAKOVOU CHEMICKOU INJEKTÁŽÍ CIHLOVÉHO ZDIVA NA BÁZI SILAN-SILOXAN S MIN. OBSAHEM ÚČINNÉ LÁTKY 80%. VRTY Ø 14MM PO OSOVÉ VZDÁLENOSTI MAX 100 MM. UZAVŘENÍ VRTŮ CEM. TMELEM. UTĚSNĚNÍ ROVINY VRTŮ Z EXTERIÉRU SILIKÁTOVOU IZOLAČNÍ STĚRKOU V= 15 CM
-  VODOROVNÉ ODIZOLOVÁNÍ KAMENNÉHO ZDIVA VE DVOU ŘADÁCH TLAKOVOU INJEKTÁŽNÍ METODOU PUR. ŘADY ŠACHOVNICOVĚ NAD SEBOU 100 -150 MM VRTY Ø 12 MM PO OSOVÉ VZDÁLENOST DO 150 MM. HLUBKA VRTŮ DO 4/5 TL. ZDIVA. PLOŠNÉ UZAVŘENÍ ZDIVA MALTOU KOLEM VRTŮ. POUŽITÍ HLINÍKOVÝCH PAKRŮ.
-  VÝKOP ŠÍŘKY AŽ 1300 MM, DNO VÝKOPU SPÁDOVANÉ OD OBJEKTU, OČIŠTĚNÍ ZÁKLADOVÉHO ZDIVA, VYROVNÁNÍ ZDIVA MALTOU S VODOTĚSNÍCÍ PŘÍSADOU, NANESENÍ SILIKÁTOVÉ HYDROIZOLAČNÍ STĚRKY VE DVOU VRSTVÁCH. KRYCÍ VRSTVA XPS V TL. 80 MM OSAZENÍ KRYCÍ HLADKÉ PE-LD TL. 1MM, UKONČOVACÍ LIŠTA PLECHOVÁ, POPLASTOVANÁ VČ, UTĚSNĚNÍ SPÁRY LIŠTA-ZDIVO, ZPĚTNÝ HUTNĚNÝ ZÁSYP.



ELEKTROFYZIKÁLNÍ VYSOUŠENÍ ZDIVA AKTIVNÍ ELEKTROOSMÓZA - DVOURADÁ. 1. ANODA POD STROPEM, 2. ANODA NAD PODLAHOU




KATODA USAZENÁ POD ÚROVEŇ PODLAHY



SANAČNÍ OMÍTKOVÝ SYSTÉM DLE WTA S PLASTOVOU DIFUZNÍ LIŠTOU NA VNITŘNÍM ZDIVU. SILIKÁTOVÁ HI STĚRKA V= 150 MM V PATĚ ZDIVA



ZHOTOVENÍ ODVĚTRÁVANÉ VZDUCHOIZOLAČNÍ PŘÍZDÍVKY. PŘÍZDÍVKA VYZDĚNA NA SBS MODIFIKOVANÝ ASFALTOVÝ PÁS. ZDIVO ZA PŘÍZDÍVKOU OPATŘENÉ SANAČNÍM PODHOZEM, PLOŠNÁ ÚPRAVA PŘÍZDÍVKY TENKOVRSŤVÁ OMÍTKA A VÁPENNÁ ŠTUKOVÁ OMÍTKA

VYPRACOVAL:	ZODP. PROJEKTANT:	 <b>SANACE A VYSOUŠENÍ STAVEB s.r.o.</b> www.sanace-staveb.cz tel. 603 158 612	
ING. DALIBOR PÁNIK	ING. JAROSLAV PÁNIK		
AKCE:		FORMÁT A3	Č. V.
VOŠ A SŠ ZDRAVOTNICKÁ ÚSTÍ NAD ORLICÍ - SANACE SUTERÉNU		M 1:25	3
NÁZEV VÝKRESU:		NÁVRH SANACE VLHKÉHO ZDIVA, DÍLČÍ ŘEZY 1 - 1'	