



ŘEZ

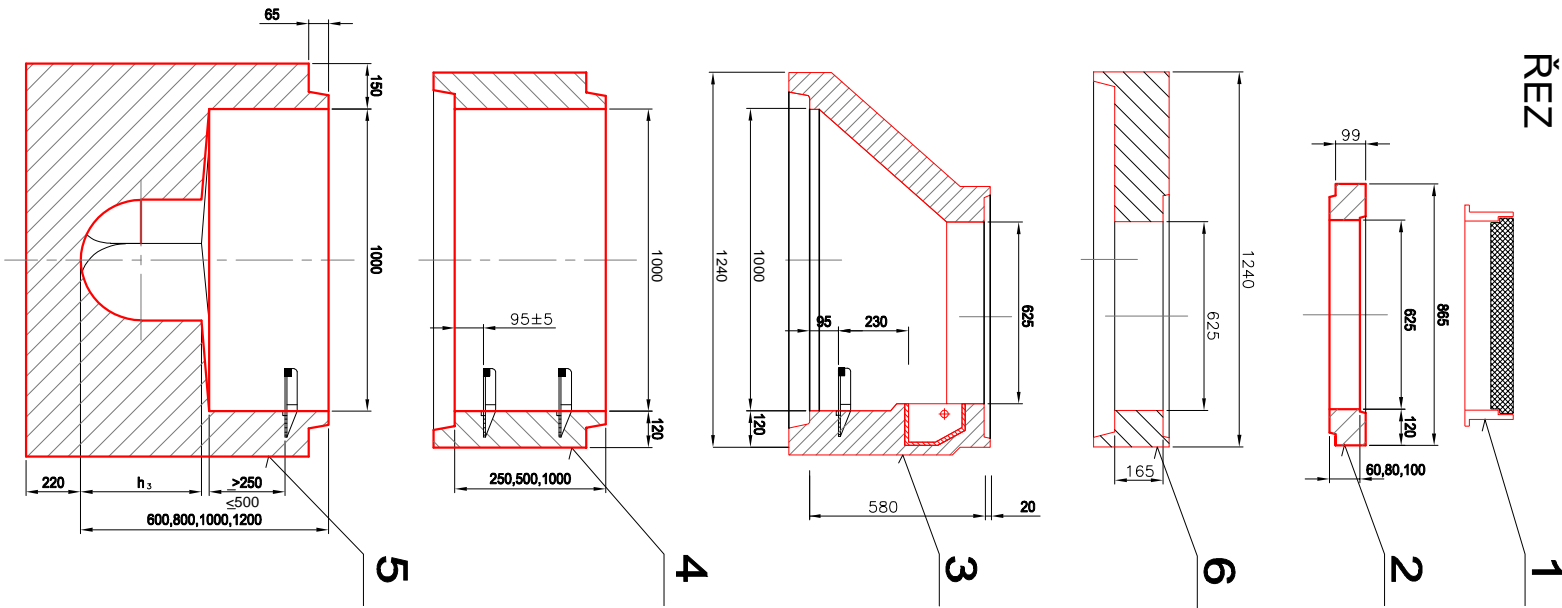


PŮDORYS

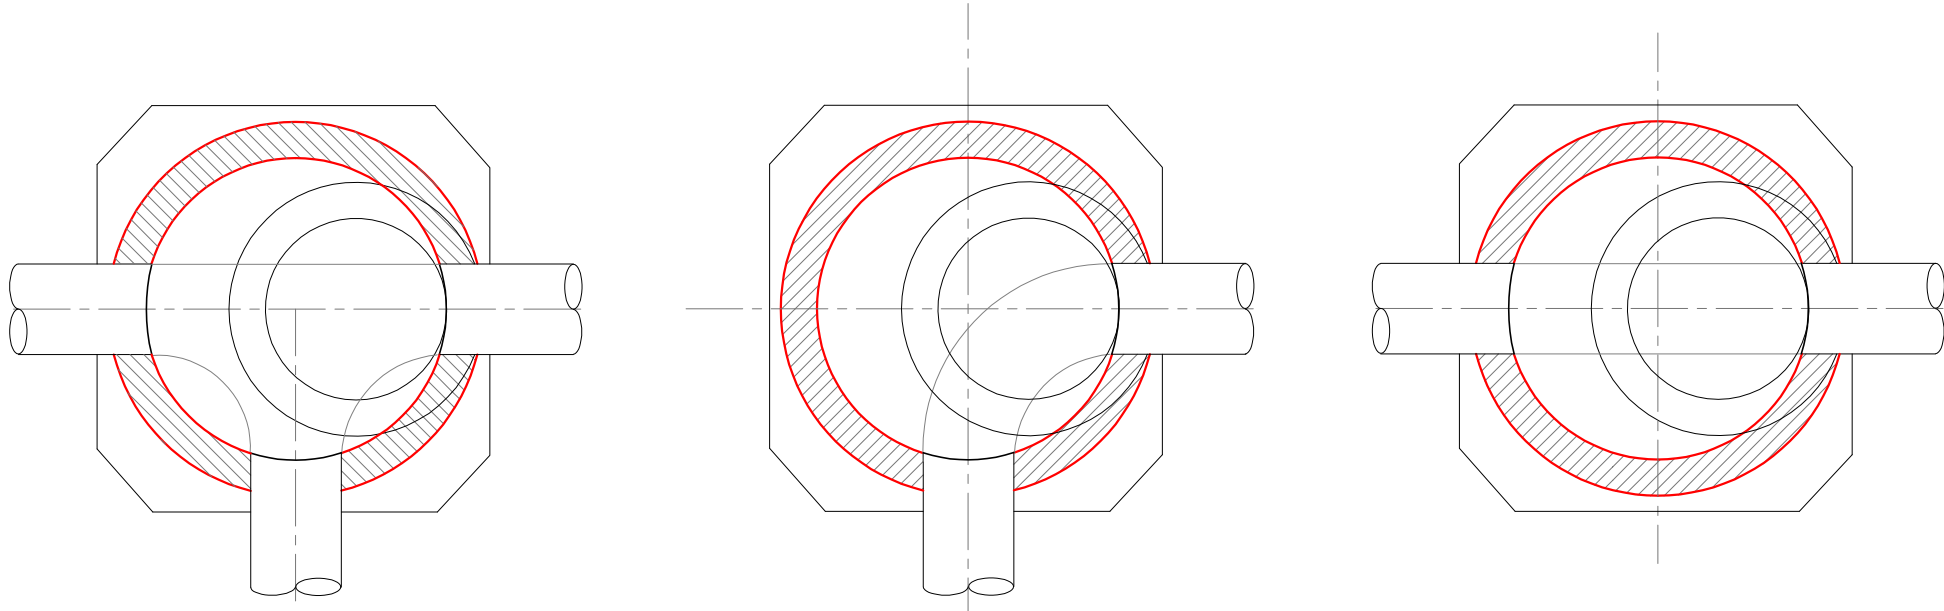


LEGENDA

- 1 POKLOP BETONOVÝ DN 600 mm D400
- 2 ŠACHETNÍ VYROVNÁVACÍ PRSTENEC TBW-Q.1 63/4..6..8..10..12
- 3 ŠACHETNÍ KONUS TBR-Q.1 100-63/58
- 4 ŠACHETNÍ SKRUŽ TBS-Q.1 100/25..50..100
- 5 ŠACHETNÍ DNO TBZ-Q.1 100/60 V40
- 5 ŠACHETNÍ DNO TBZ-Q.1 100/80 V50
- 5 ŠACHETNÍ DNO TBZ-Q.1 100/100 V60
- 6 ZÁKRYTOVÁ DESKA TZK-Q.1 100-63/17

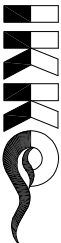

IKKO Hradec Králové, s.r.o.
Bratři Štefánu 238/55, 500 03 Hradec Králové
tel. 495 217 150, 495 219 051
e-mail: ikko@ikko.cz, http: www.ikko.cz

VED. PROJEKTU				ARCH.NÁVRH		VYPRACOVAL		KONTROLOVAL		Projektční kancelář Žižkov s. r. o.					
ING. V. ENT						K. BUREŠOVÁ		ING. BROUBA		Žižkov 504, 562 01, ÚSTÍ nad Orlicí nad Orlicí, IČO: 27544524					
										tel./fax: 465 524 626, projekceszizkov@ktuo.cz					
INVESTOR				Pardubický kraj, IČO: 708992822								FORMÁT		244	
MÍSTO STAVBY				Smetanova č.p. 838, ÚSTÍ NAD ORLICÍ								DATUM		04/2023	
VOŠ A SŠ ZDRAVOTNICKÁ ÚSTÍ NAD ORLICÍ -SANACE SUTERÉNU												ÚČEL		DSP+DPS	
												MĚŘÍTKO		1:25	
												Č. ZAKÁZKY		082023	
												Č. ARCHIVNÍ			
SO 02 - OPRAVA DEŠŤOVÉ KANALIZACE												ČÍSLO KOPIE		ČÍSLO VÝKRESU	
REVIZNÍ ŠACHTA DN 1000 mm - TYPOVÝ VÝKRES														SO 02-07	