




VZOROVÝ ŘEZ 1-1

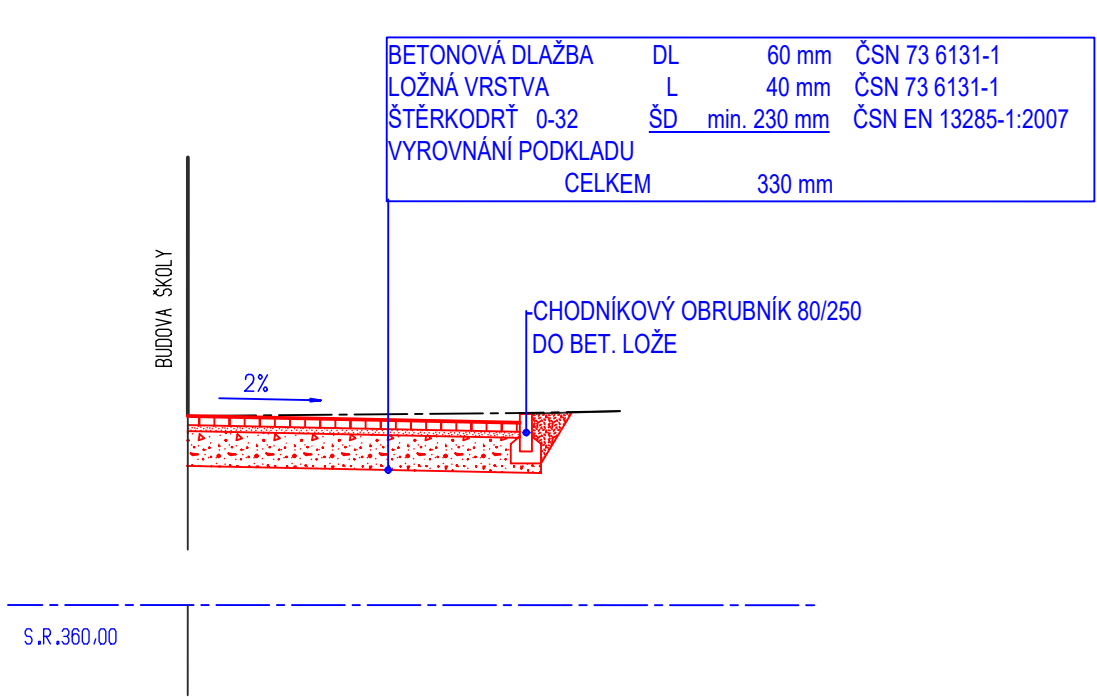


VZOROVÝ ŘEZ 2-2

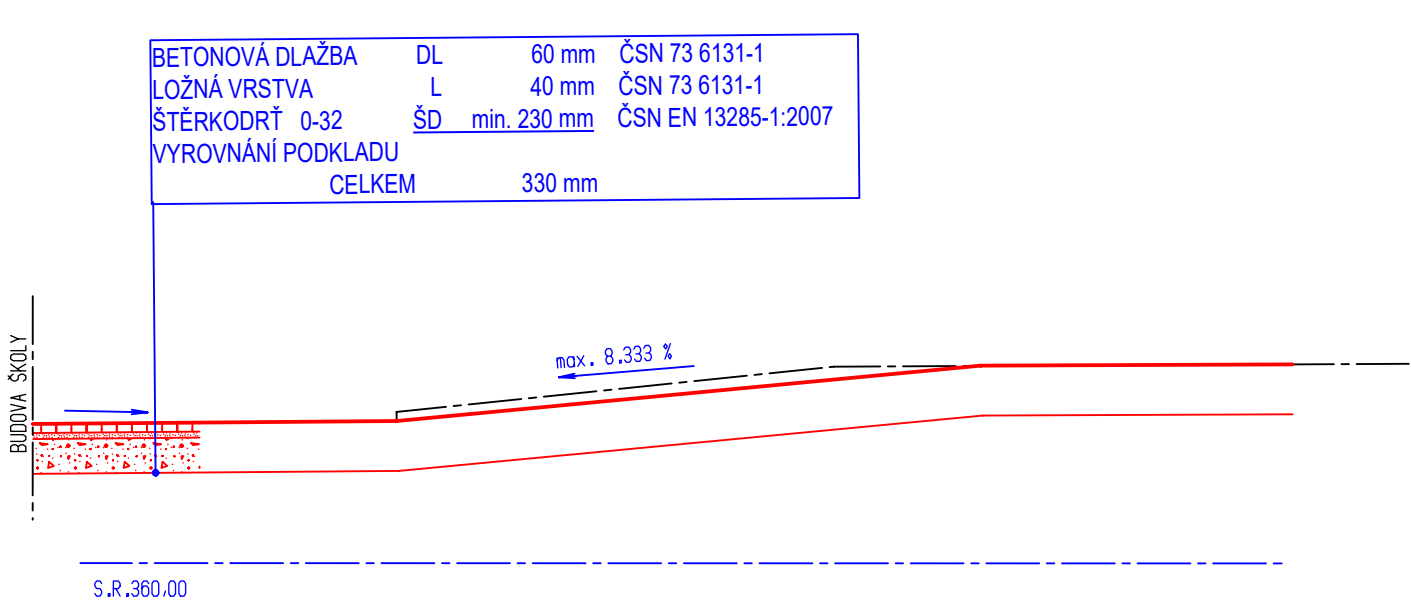

VZOROVÝ ŘEZ 3-3

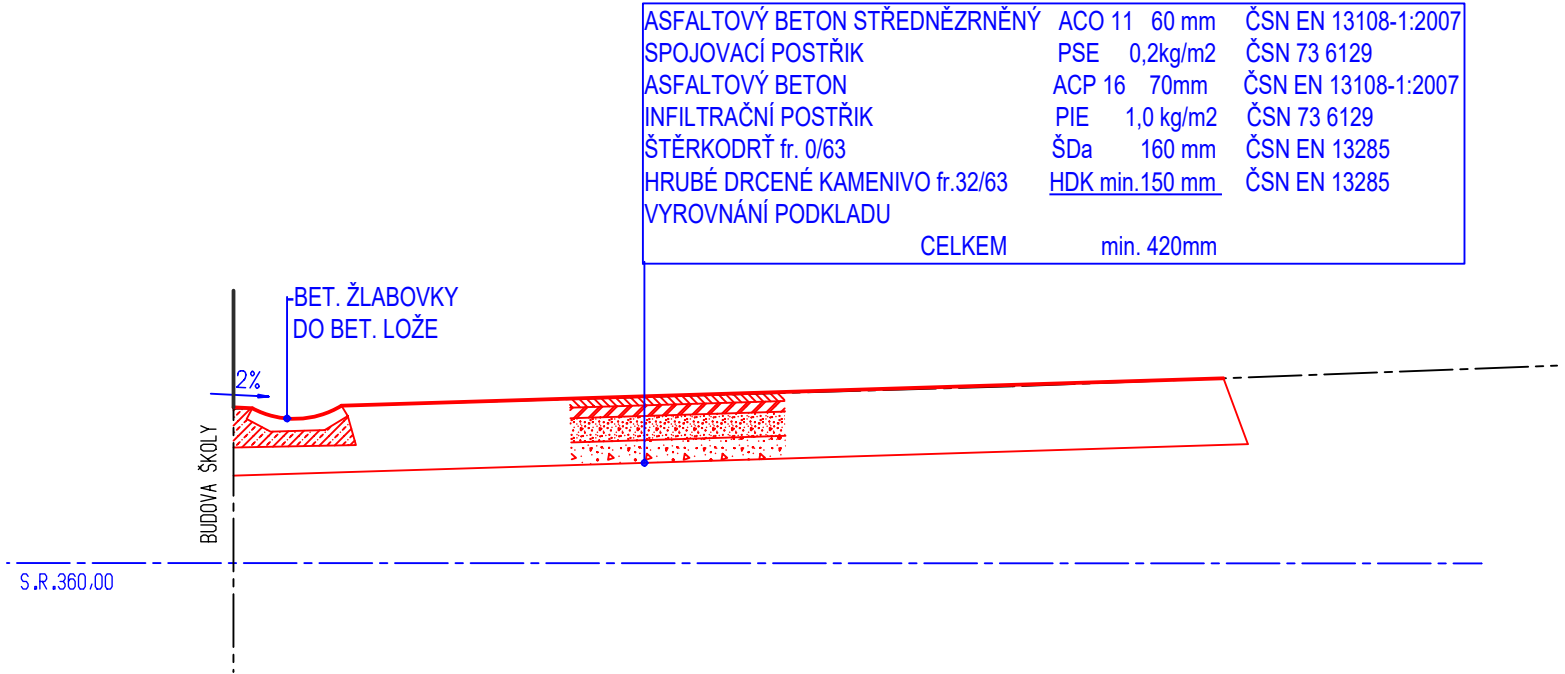

VZOROVÝ ŘEZ 4-4

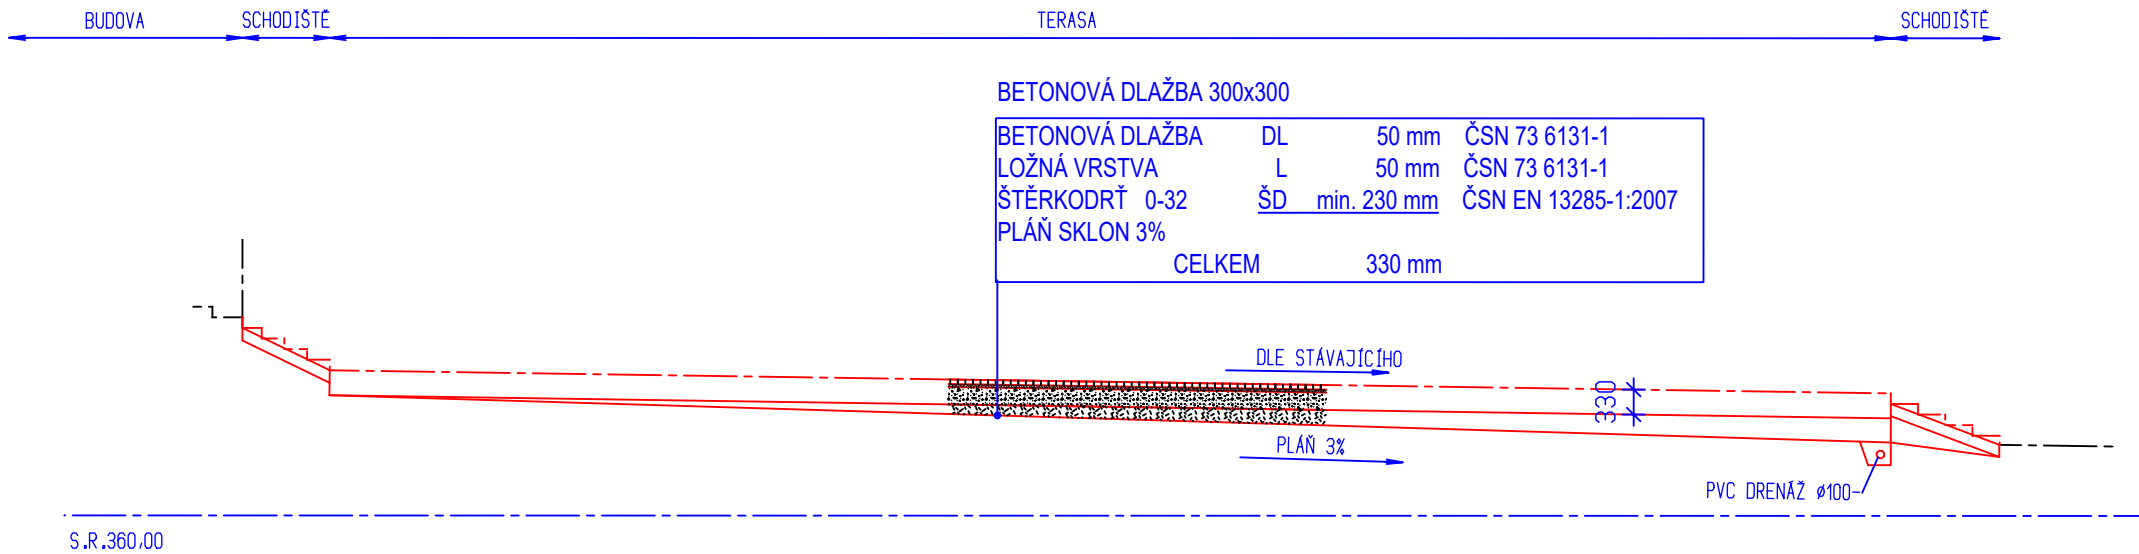

PROJEKČNÍ
ŽIŽKOV
KANCELÁŘ

VED. PROJEKTU	ARCH. NÁVRH	VYPRACOVAL	KONTROLOVAL	Projekční kancelář Žižkov s. r. o.	
ING. V. ENT		Petr Marhold		Žižkov 504, 562 01, Ústí nad Orlicí, IČO: 27544524	
				tel./fax: 465 524 626, projekce@zizkovuo.cz	
INVESTOR	PARDUBICKÝ KRAJ, IČO: 70892822			FORMÁT	2A4
MÍSTO STAVBY	SMETANOVA Č. P. 838, ÚSTÍ NAD ORLICÍ			DATUM	2023-02
VOŠ A SŠ ZDRAVOTNICKÁ ÚSTÍ NAD ORLICÍ - SANACE SUTERÉNU SO 03 OPRAVA ZPEVNĚNÝCH PLOCH				ÚČEL	DSP, DPPS
				MĚŘÍTKO	1 : 50
				Č. ZAKÁZKY	2022_08
				Č. ARCHIVNÍ	-
VZOROVÉ ŘEZY				ČÍSLO KOPIE	ČÍSLO VÝKRESU
					SO 03.02