OBSAH:

D.1.4.EL.04.1 ROZVÁDĚČ R2.1
D.1.4.EL.04.2 ROZVÁDĚČ R2.4
D.1.4.EL.04.3 ROZVÁDĚČ R3.1
D.1.4.EL.04.4 ROZVÁDĚČ R3.2

VÝTISK ČÍSLO

| VYPRACOVAL | ZODP. PROJEKT. | |
|---|---|---|
| TOMÁŠ CINKÁN | TOMÁŠ CINKÁN | |
| | | |

ZADAVATEL
Nemocnice Pardubického kraje, a.s.
Kyjevská 44, 532 03 Pardubice

AKCE Stavební úpravy pro instalaci lůžkových ramp v PKN, budova č.4 Kardio – Lůžková část (2np-3np), KIM, Koronární jednotka, Pardubice

NÁZEV
ROZVÁDĚČE DOPLNĚNÍ

ELISPRO s.r.o.
Spálená 143
533 04 Sezemice
tel.: 734 693 812
IČO: 27315975
DIČ: CZ27315975
cinkan@email.cz

| | |
|---|---|
| ČÍSLO ZAKÁZKY | 21026 |
| STUPEŇ | DPS |
| DATUM | 07/2021 |
| FORMÁT | A4 |
| MĚŘÍTKO | – |
| ČÍSLO VÝKR. | D.1.4.EL.04 |

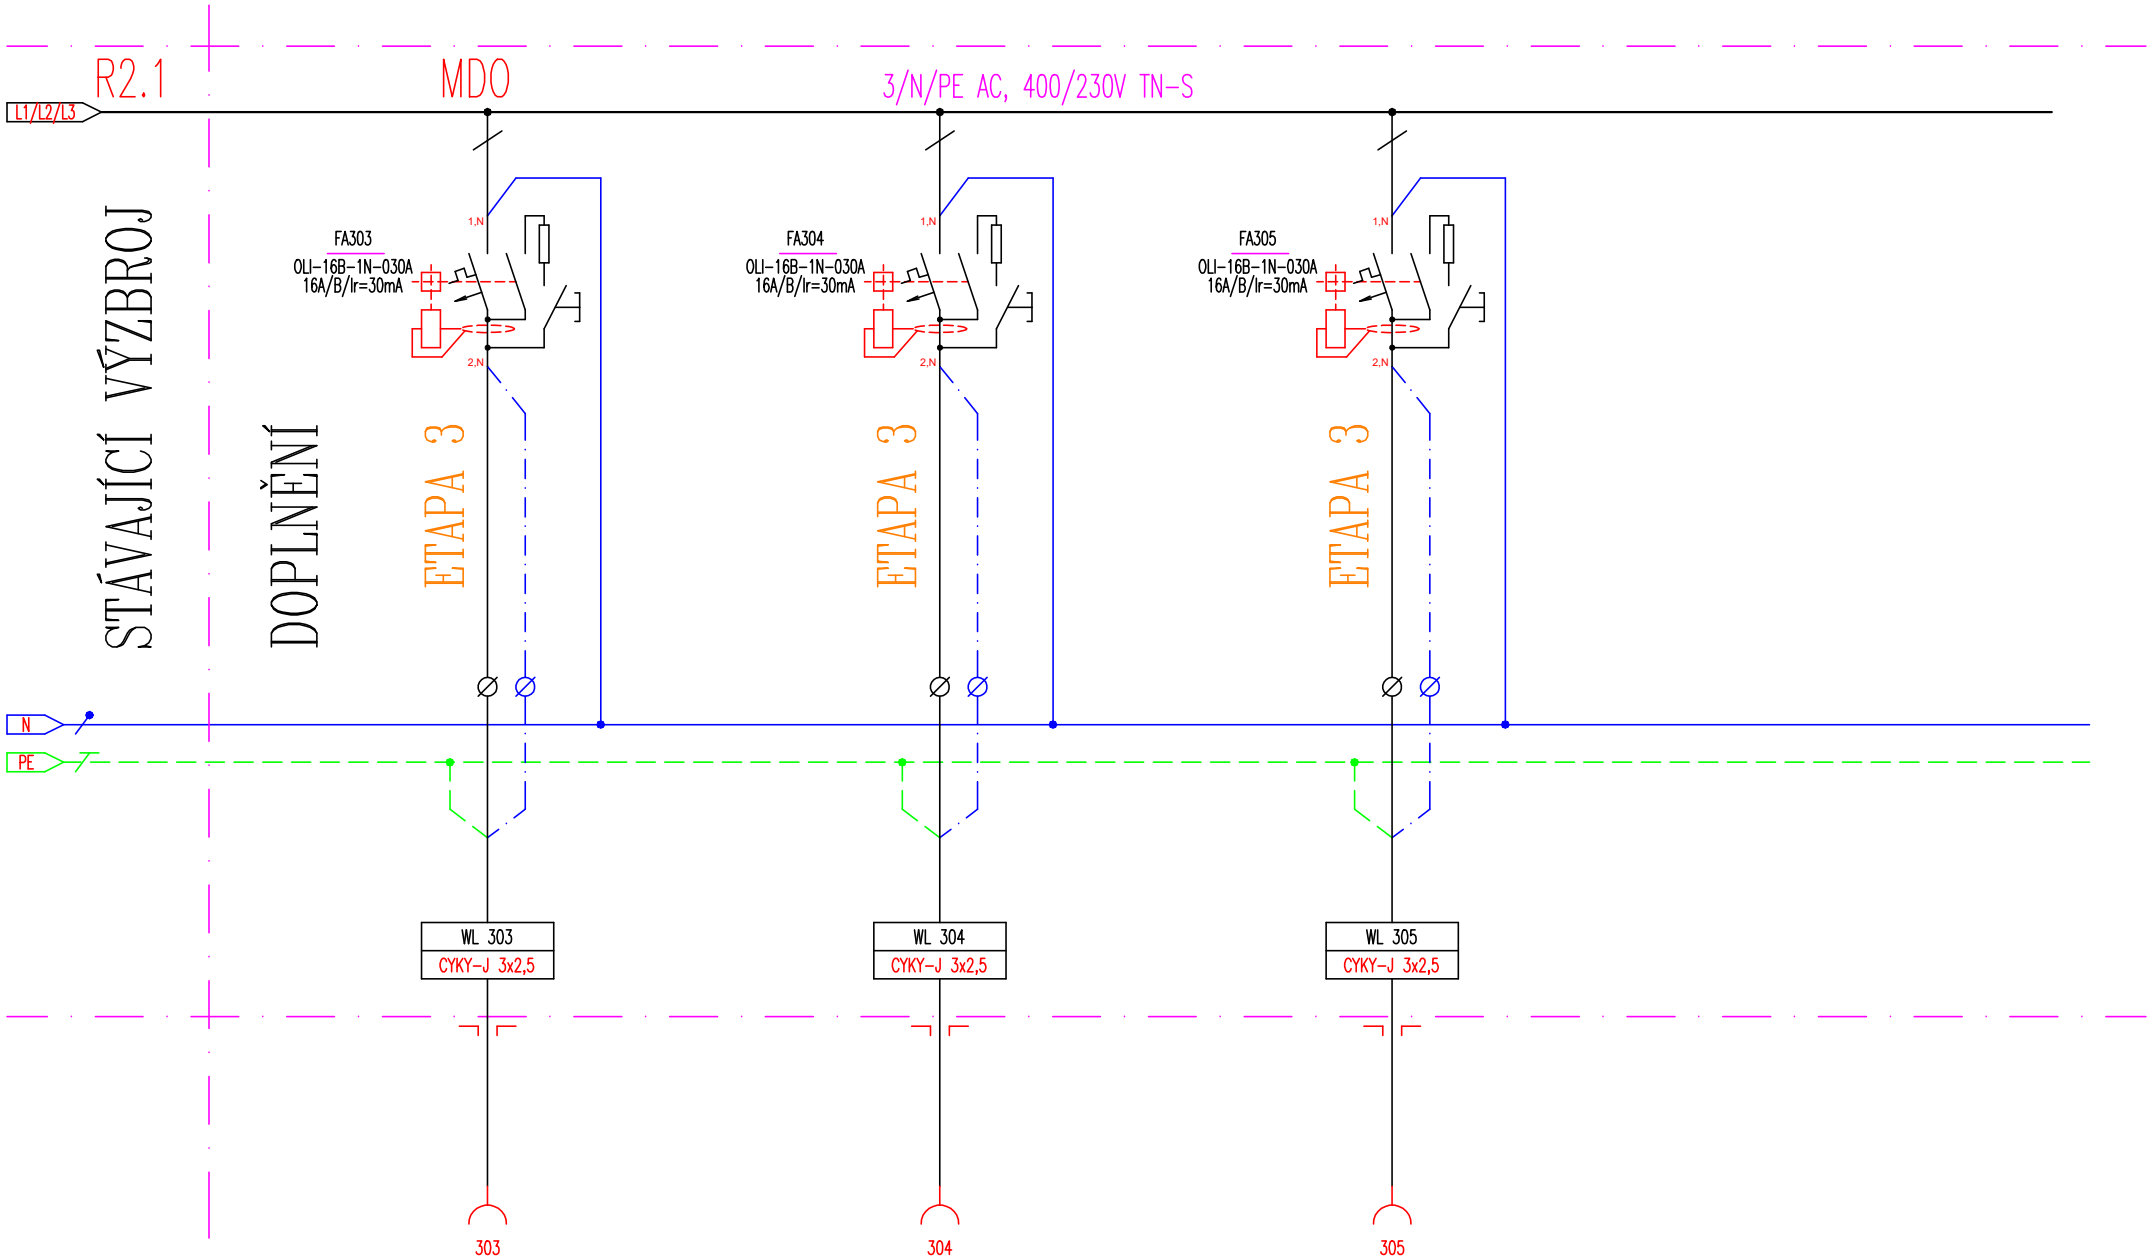


| | | | | | | | | | | | | | |
|---|---|---|---|---|---|---|---|---|---|---|---|---|---|
| ZAŘÍZENÍ | | | ZÁSUVKY 230V/16A | | | ZÁSUVKY 230V/16A | | | ZÁSUVKY 230V/16A | | | | |
| OZNAČENÍ | | | 303 | | | 304 | | | 305 | | | | |
| UMÍSTĚNÍ | | | m.č. 201 | | | m.č. 206,209,210 | | | m.č. 214,216,219,220 | | | | |
| POPIS | | | VÝPOČ. TECHNIKA TV – MDO | | | VÝPOČ. TECHNIKA TV – MDO | | | VÝPOČ. TECHNIKA TV – MDO | | | | |

| | | | | | |
|---|---|---|---|---|---|
| Vypracoval: Tomáš Cinkán | Zadavatel: Nemocnice Pardubického kraje, a.s. | ROZVÁDĚČ R2.1 DOPLNĚNÍ TECHNICKÁ SPECIFIKACE | ELISPRO s.r.o. | Archiv. číslo: - | Listů: 1 |
| Kontroloval: Tomáš Cinkán | Akce: Stavební úpravy pro instalaci lůžkových ramp v PKN budova č.4 Kardio – Lůžková část (2np-3np), KIM, Koron. jed. | | | Zak.číslo: 21026 | Číslo výkresu: D.1.4.EL.04.1 |
| Schválil: Tomáš Cinkán | | | | Datum: 07/2021 | List: 1 |

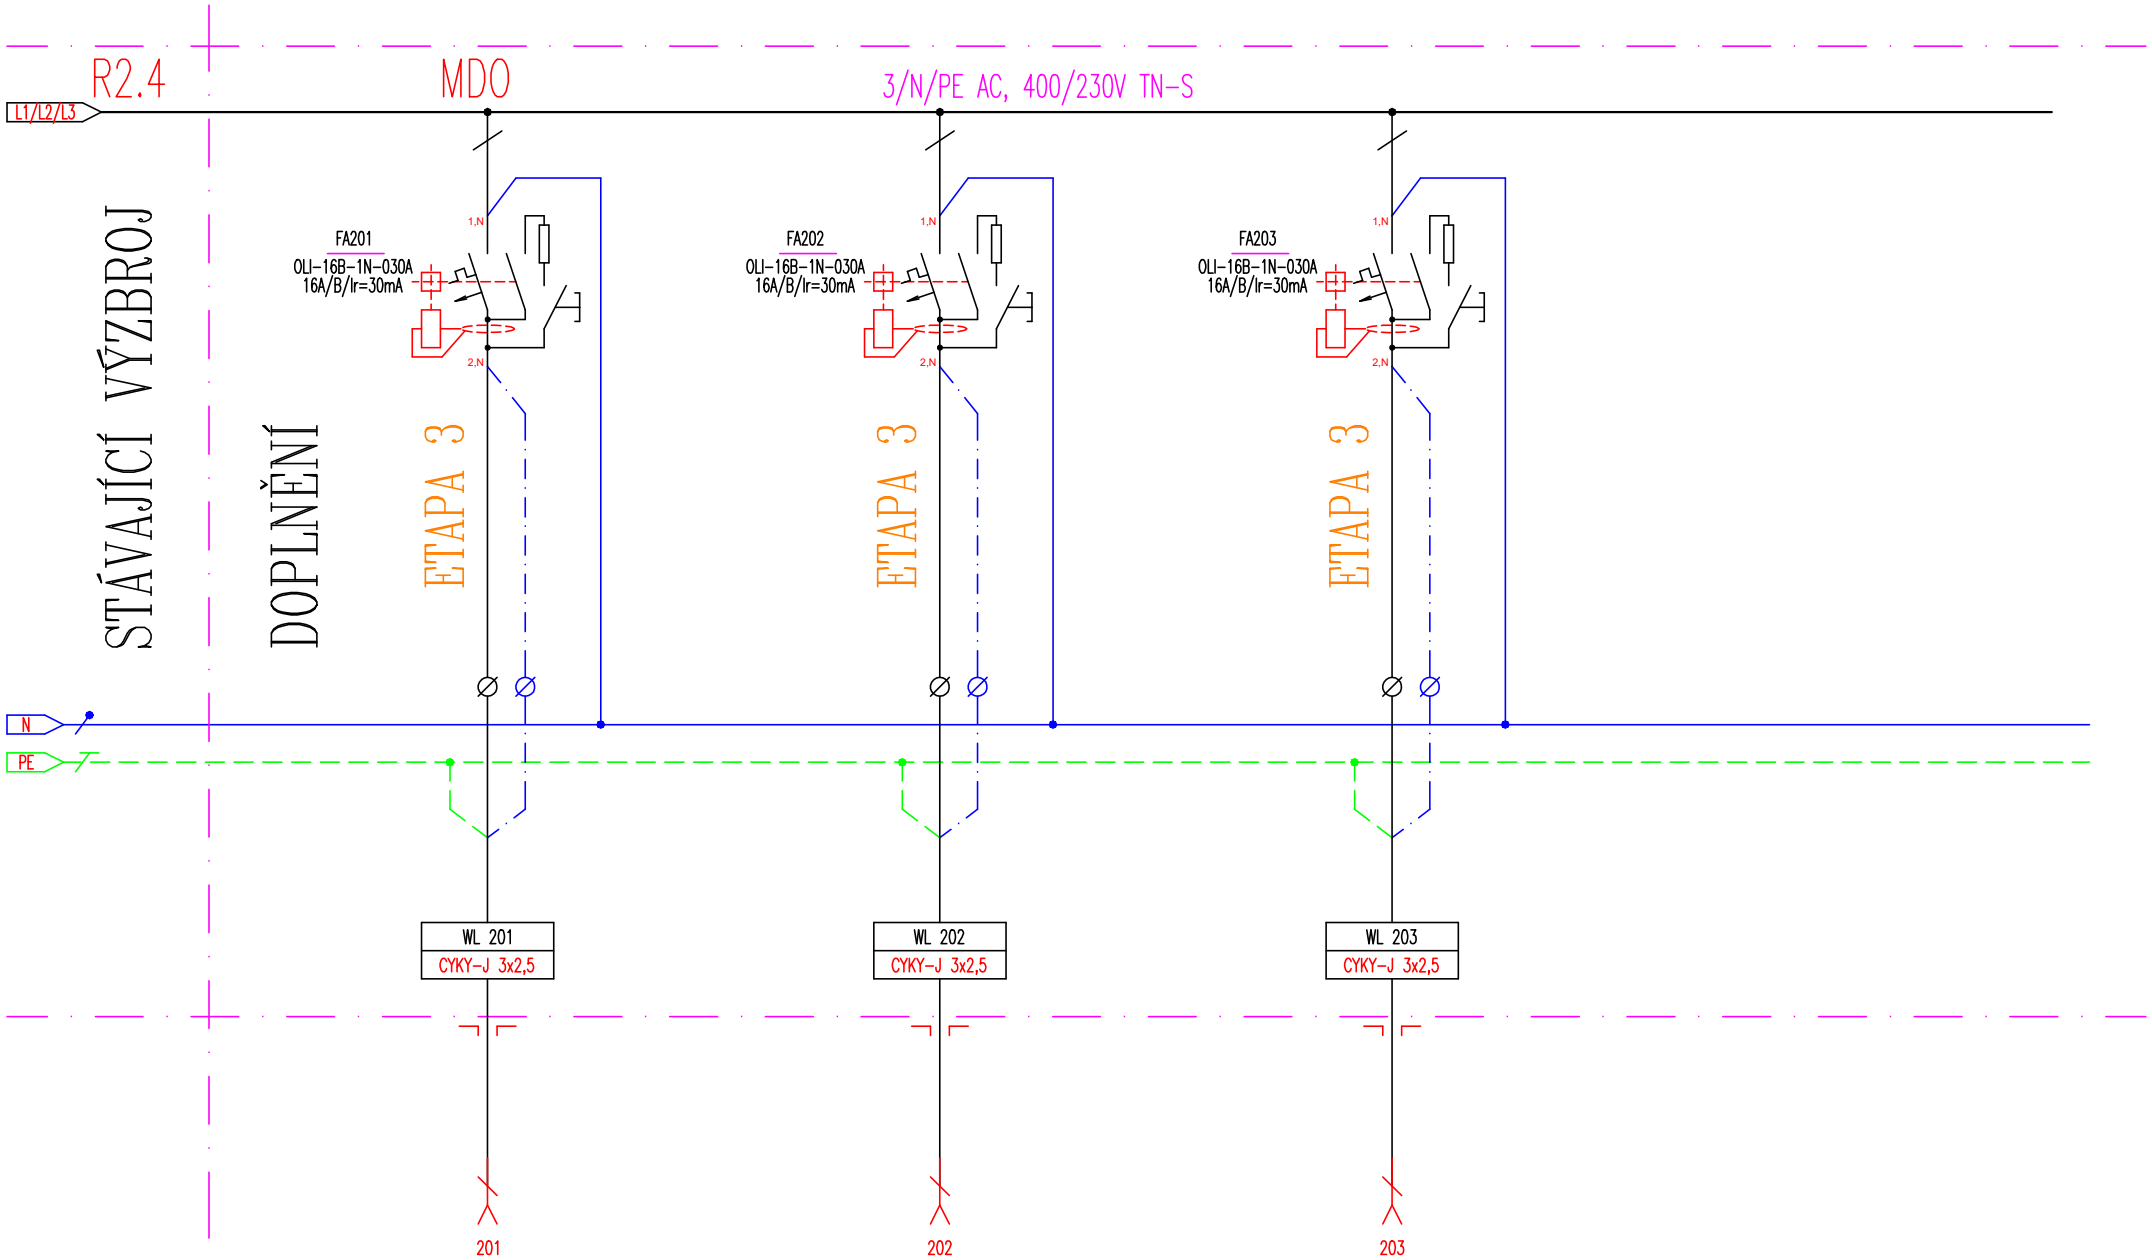


| | | | | | | | | | | | | | |
|---|---|---|---|---|---|---|---|---|---|---|---|---|---|
| ZAŘÍZENÍ | | | VÝVOD | | | VÝVOD | | | VÝVOD | | | | |
| OZNAČENÍ | | | 201 | | | 202 | | | 203 | | | | |
| UMÍSTĚNÍ | | | m.č. 224 | | | m.č. 223 | | | m.č. 223, 224 | | | | |
| POPIS | | | NOVÝ ZÁSUVKOVÝ VÝVOD RAMPA-MDO | | | NOVÝ ZÁSUVKOVÝ VÝVOD RAMPA-MDO | | | NOVÝ ZÁSUVKOVÝ VÝVOD RAMPA-MDO | | | | |

| | | | | | |
|---|---|---|---|---|---|
| Vypracoval: Tomáš Cinkán | Zadavatel: Nemocnice Pardubického kraje, a.s. | ROZVÁDĚČ R2.4 DOPLNĚNÍ<br>TECHNICKÁ SPECIFIKACE | ELISPRO s.r.o. | Archiv. číslo: - | Listů: 2 |
| Kontroloval: Tomáš Cinkán | Akce: Stavební úpravy pro instalaci lůžkových ramp v PKN budova č.4 Kardio – Lůžková část (2np-3np), KIM, Koron. jed. | | | Zak.číslo: 21026 | Číslo výkresu: D.1.4.EL.04.2 |
| Schválil: Tomáš Cinkán | | | | Datum: 07/2021 | List: 1 |

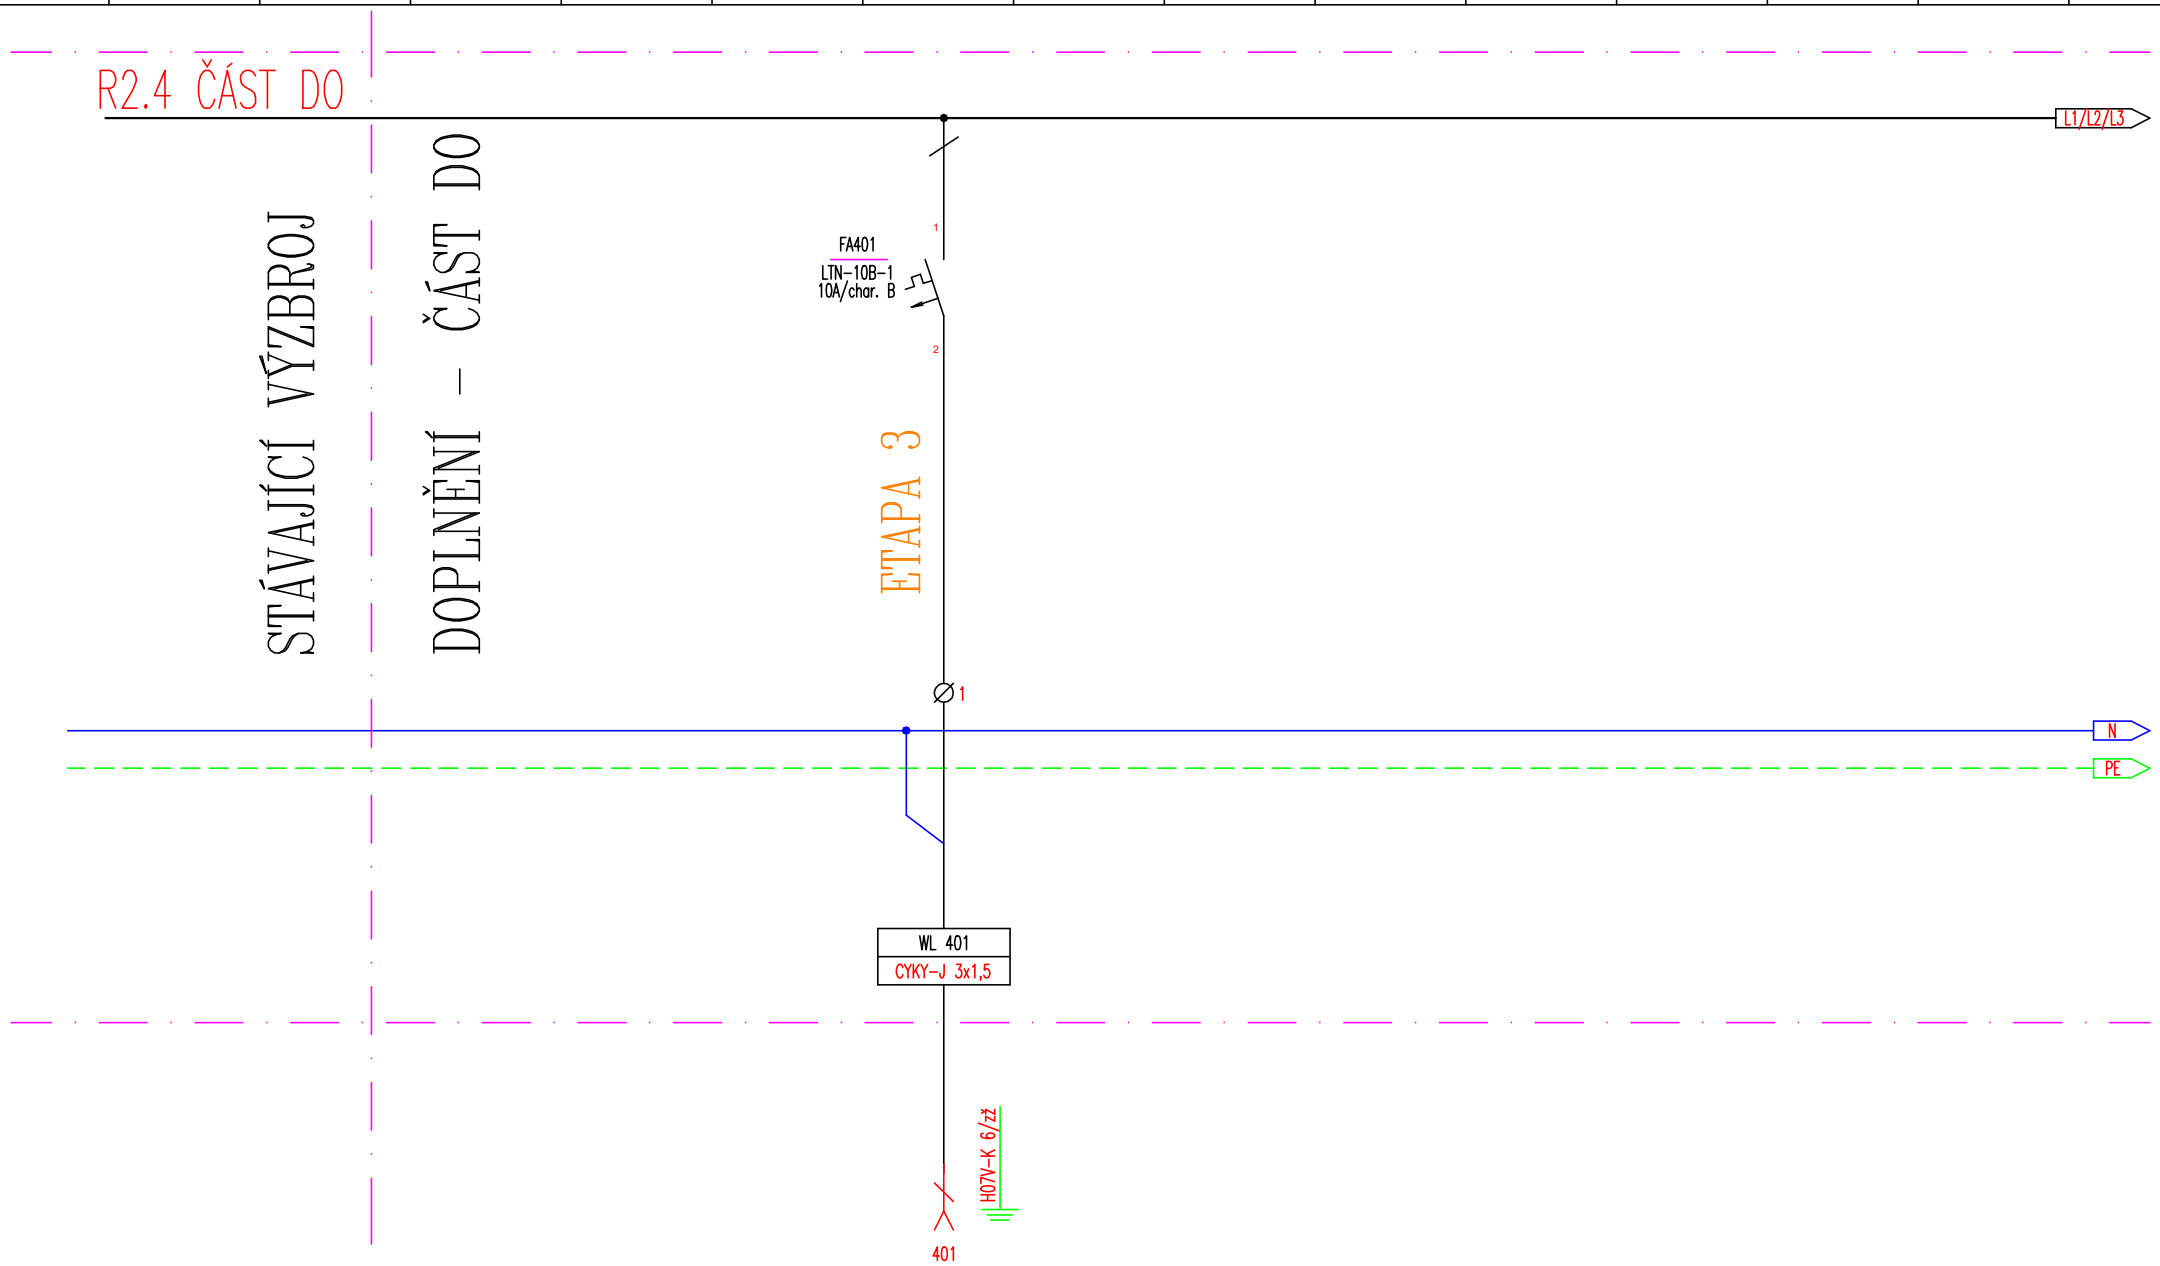


| | | | | | | | | | | | | | |
|---|---|---|---|---|---|---|---|---|---|---|---|---|---|
| ZAŘÍZENÍ | | | | | | VÝVOD | | | | | | | |
| OZNAČENÍ | | | | | | 401 | | | | | | | |
| UMÍSTĚNÍ | | | | | | CHODBA 201 | | | | | | | |
| POPIS | | | | | | JEDNOTKA SIGNAL. MED. PLYNŮ | | | | | | | |

| | | | | | |
|---|---|---|---|---|---|
| Vypracoval: Tomáš Cinkán | Zadavatel: Nemocnice Pardubického kraje, a.s. | ROZVÁDĚČ R2.4 DOPLNĚNÍ TECHNICKÁ SPECIFIKACE | ELISPRO s.r.o. | Archiv. číslo: - | Listů: 2 |
| Kontroloval: Tomáš Cinkán | Akce: Stavební úpravy pro instalaci lůžkových ramp v PKN budova č.4 Kardio – Lůžková část (2np-3np), KIM, Koron. jed. | | | Zak.číslo: 21026 | Číslo výkresu: D.1.4.EL.04.2 |
| Schválil: Tomáš Cinkán | | | | Datum: 07/2021 | List: 2 |

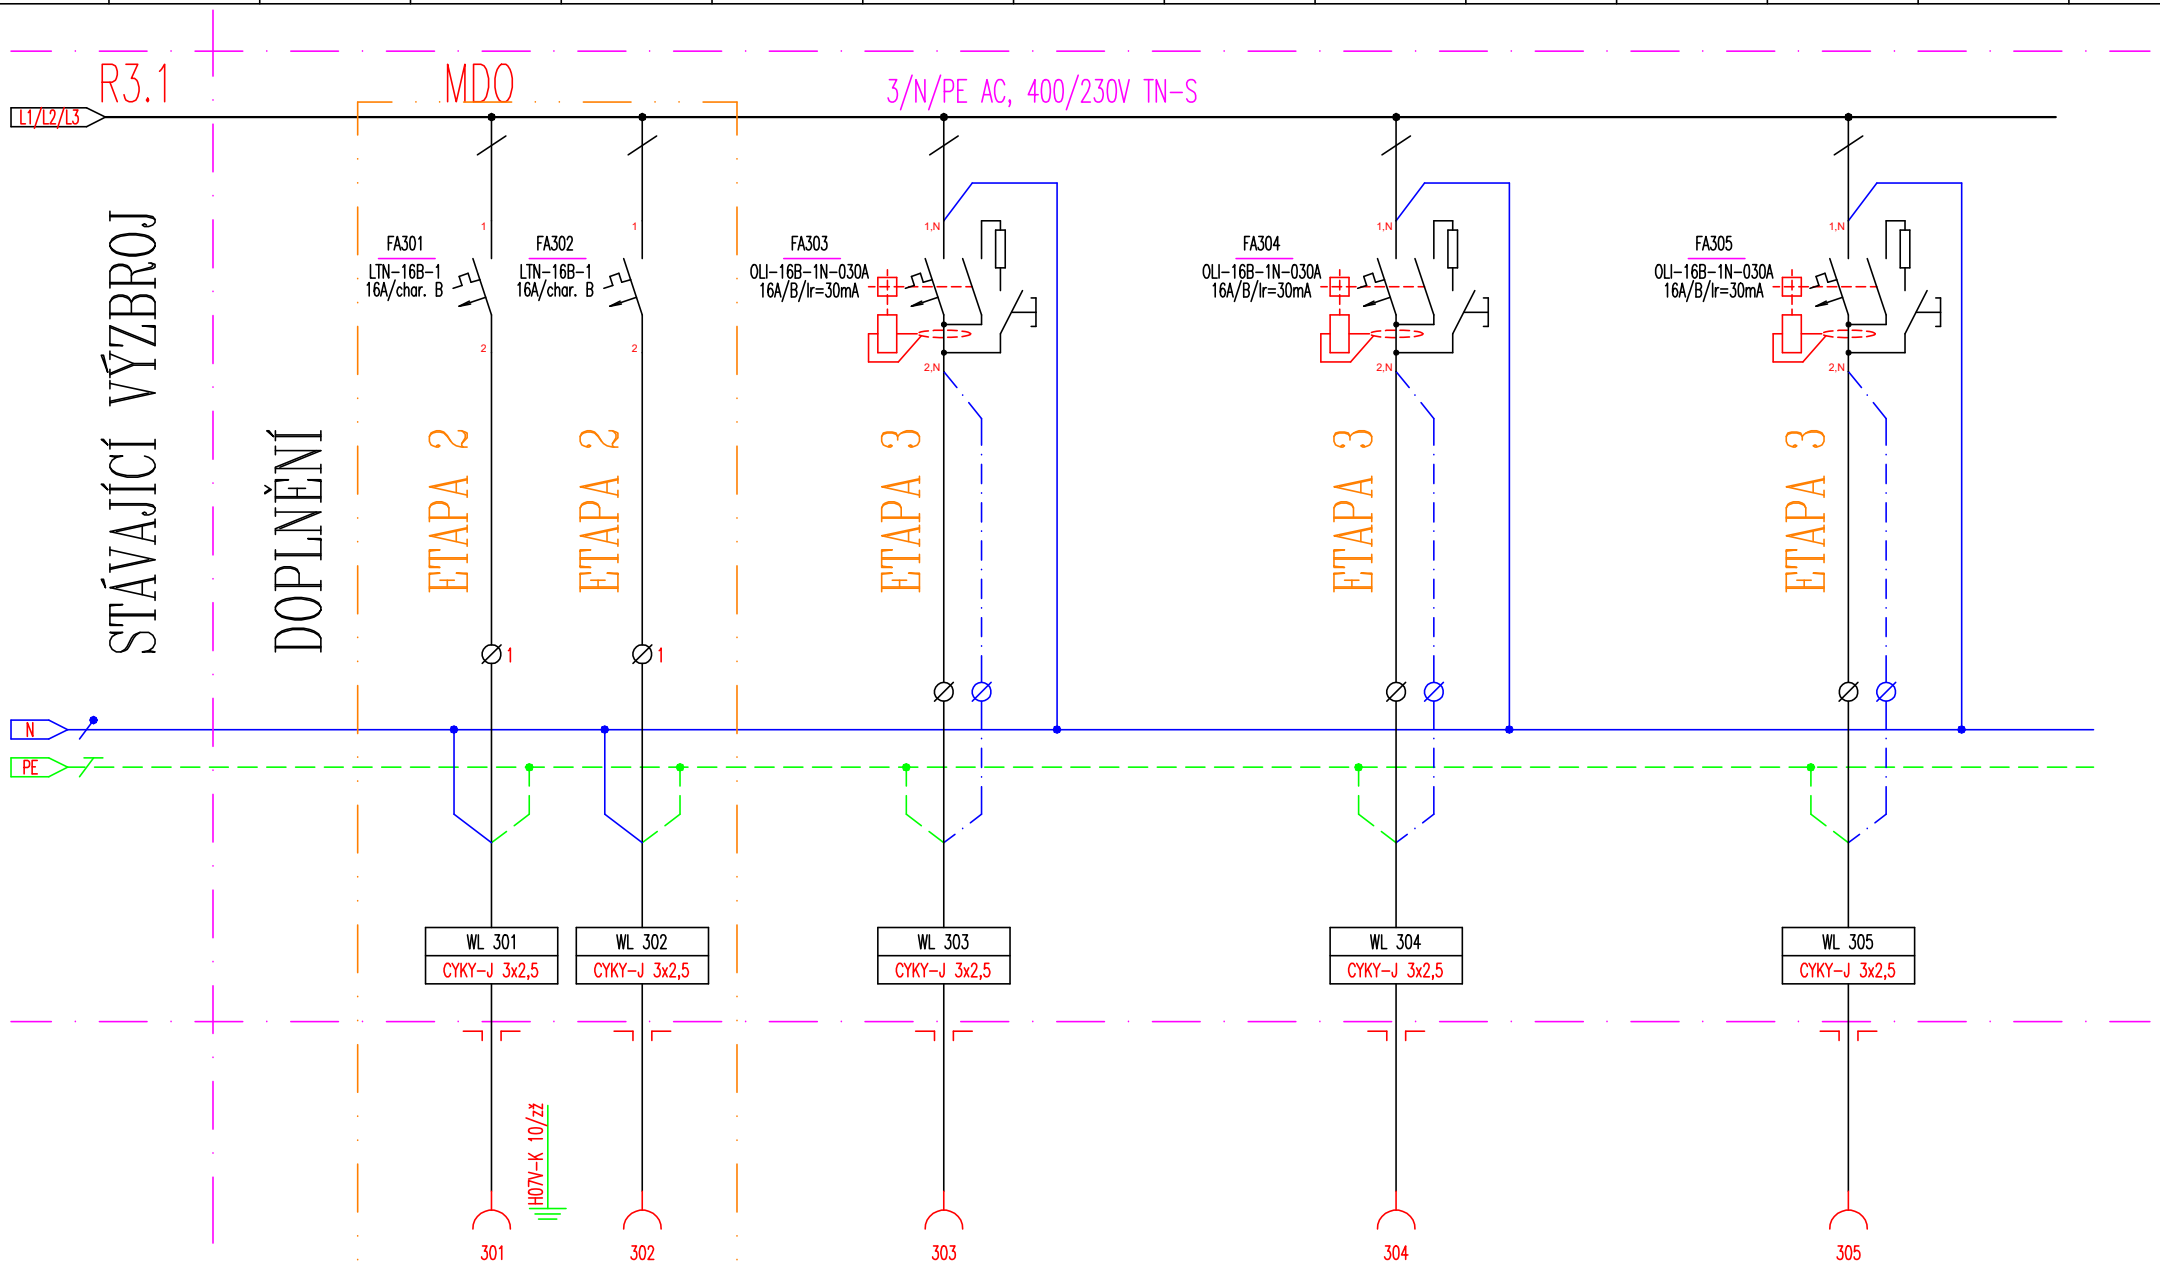


| | | | | | | | | | | | | | |
|---|---|---|---|---|---|---|---|---|---|---|---|---|---|
| ZAŘÍZENÍ | | | ZÁSUVKY 230V/16A | ZÁSUVKY 230V/16A | | ZÁSUVKY 230V/16A | | | ZÁSUVKY 230V/16A | | | ZÁSUVKY 230V/16A | |
| OZNAČENÍ | | | 301 | 302 | | 303 | | | 304 | | | 305 | |
| UMÍSTĚNÍ | | | m.č. 353 | m.č. 353 | | m.č. 301 | | | 303,306,308,311,312 | | | 316,318,321,322,325 | |
| POPIS | | | ZÁSUVKY VÝPOČETNÍ.TECH. RACK | ZÁSUVKY VÝPOČETNÍ.TECH. RACK | | VÝPOČ. TECHNIKA TV – MDO | | | VÝPOČ. TECHNIKA TV – MDO | | | VÝPOČ. TECHNIKA TV – MDO | |

| | | | | | |
|---|---|---|---|---|---|
| Vypracoval: Tomáš Cinkán | Zadavatel: Nemocnice Pardubického kraje, a.s. | ROZVÁDĚČ R3.1 DOPLNĚNÍ TECHNICKÁ SPECIFIKACE | ELISPRO s.r.o. | Archiv. číslo: - | Listů: 2 |
| Kontroloval: Tomáš Cinkán | Akce: Stavební úpravy pro instalaci lůžkových ramp v PKN budova č.4 Kardio – Lůžková část (2np-3np), KIM, Koron. jed. | | | Zak.číslo: 21026 | Číslo výkresu: D.1.4.EL.04.3 |
| Schválil: Tomáš Cinkán | | | | Datum: 07/2021 | List: 1 |

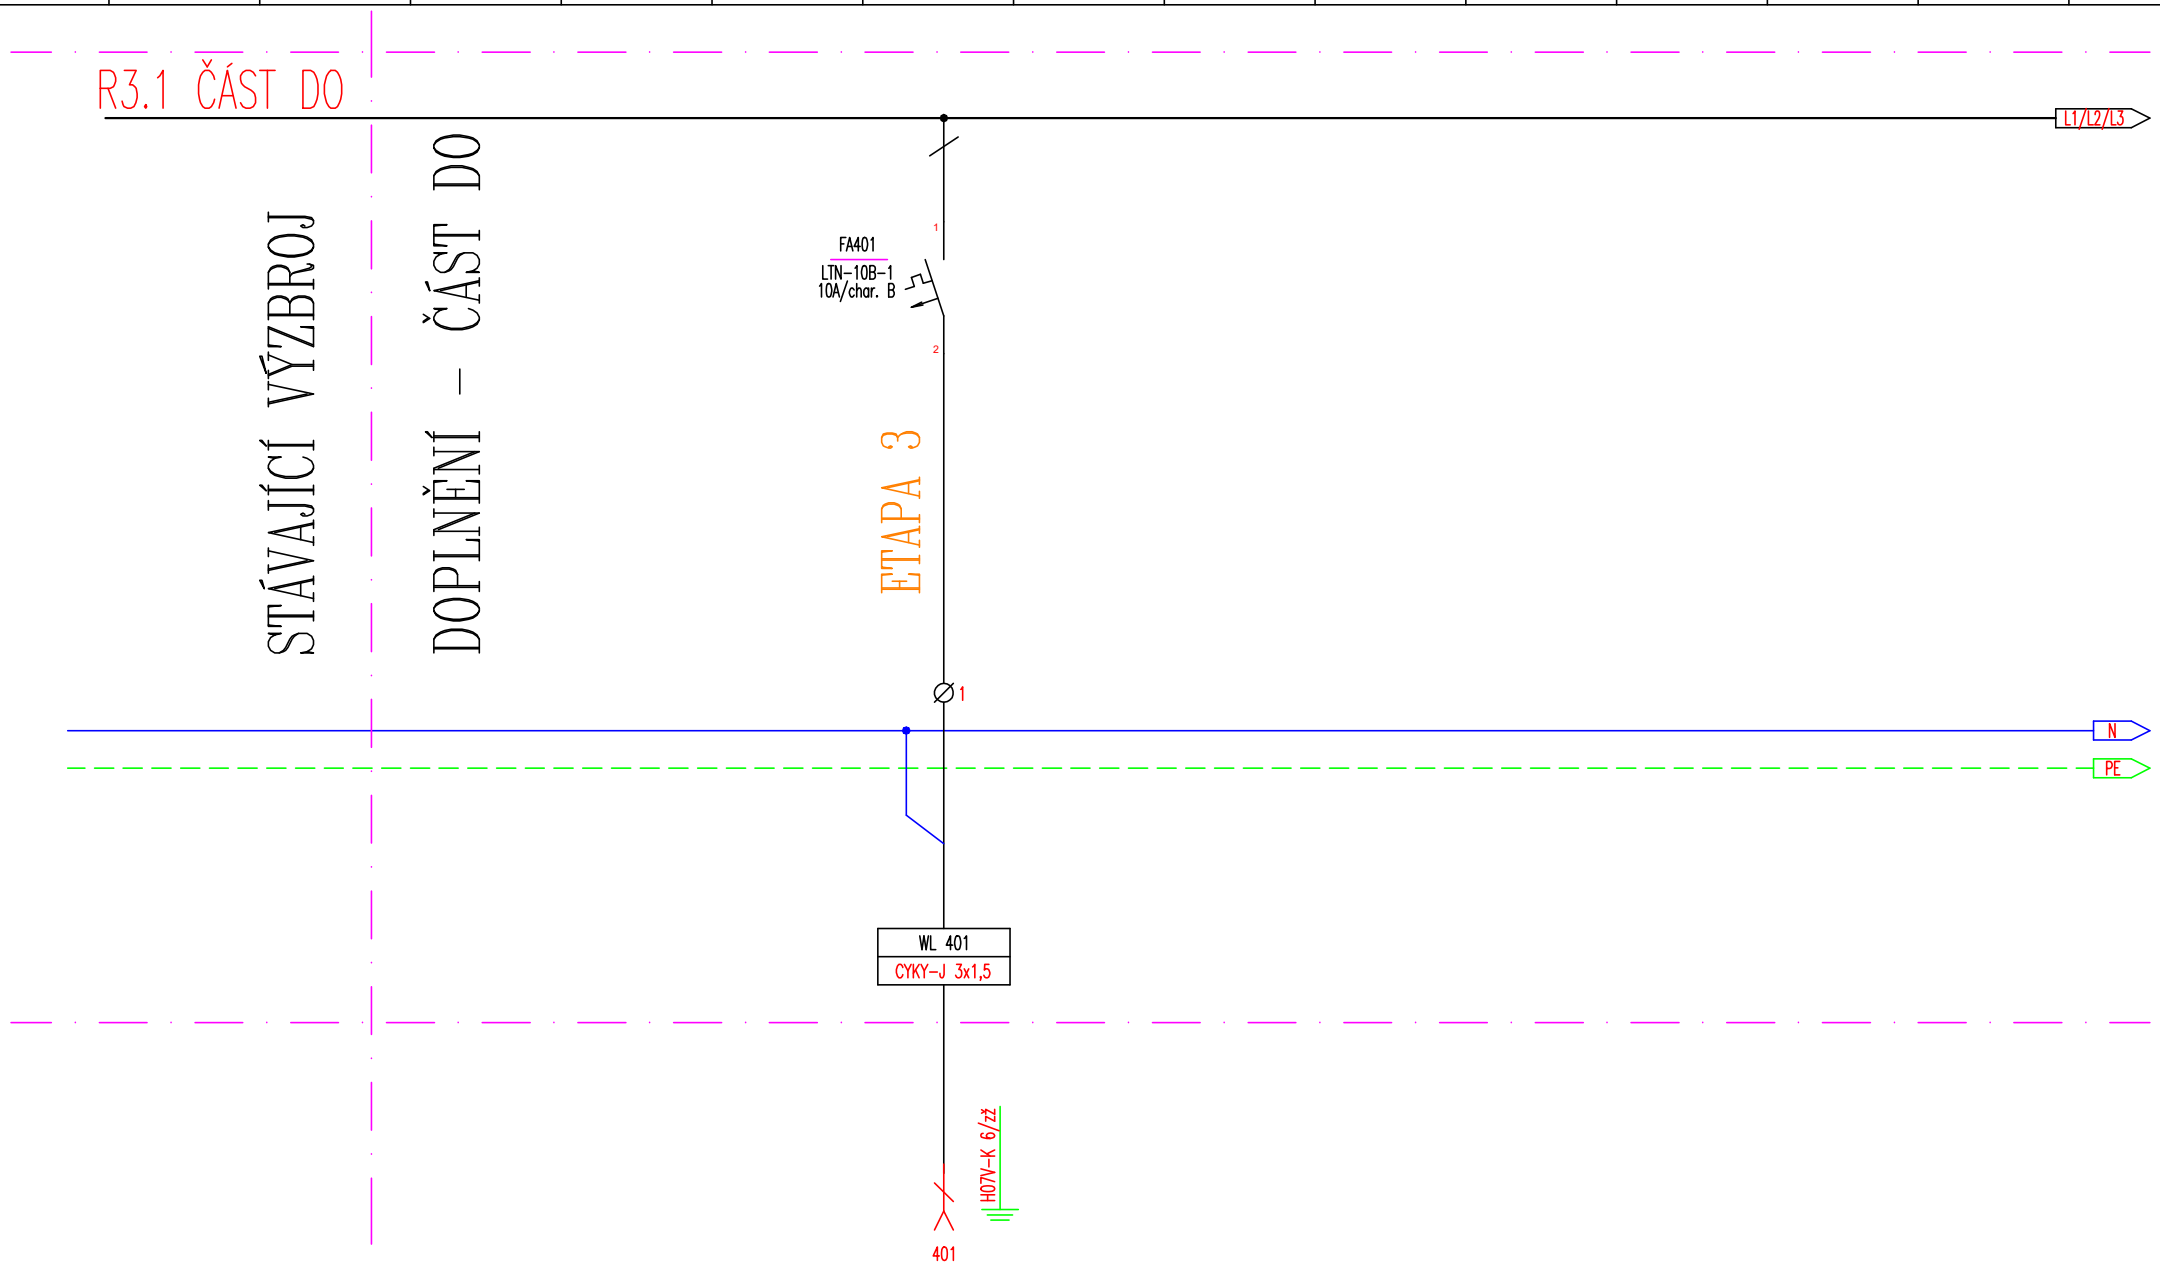


| | | | | | | | | | | | | | |
|---|---|---|---|---|---|---|---|---|---|---|---|---|---|
| ZAŘÍZENÍ | | | | | | VÝVOD | | | | | | | |
| OZNAČENÍ | | | | | | 401 | | | | | | | |
| UMÍSTĚNÍ | | | | | | CHODBA 301 | | | | | | | |
| POPIS | | | | | | JEDNOTKA SIGNAL. MĚD. PLYNŮ | | | | | | | |

| | | | | | |
|---|---|---|---|---|---|
| Vypracoval: Tomáš Cinkán | Zadavatel: Nemocnice Pardubického kraje, a.s. | ROZVÁDĚČ R3.1 DOPLNĚNÍ TECHNICKÁ SPECIFIKACE | ELISPRO s.r.o. | Archiv. číslo: - | Listů: 2 |
| Kontroloval: Tomáš Cinkán | Akce: Stavební úpravy pro instalaci lůžkových ramp v PKN budova č.4 Kardio – Lůžková část (2np-3np), KIM, Koron. jed. | | | Zak.číslo: 21026 | Číslo výkresu: D.1.4.EL.04.3 |
| Schválil: Tomáš Cinkán | | | | Datum: 07/2021 | List: 2 |

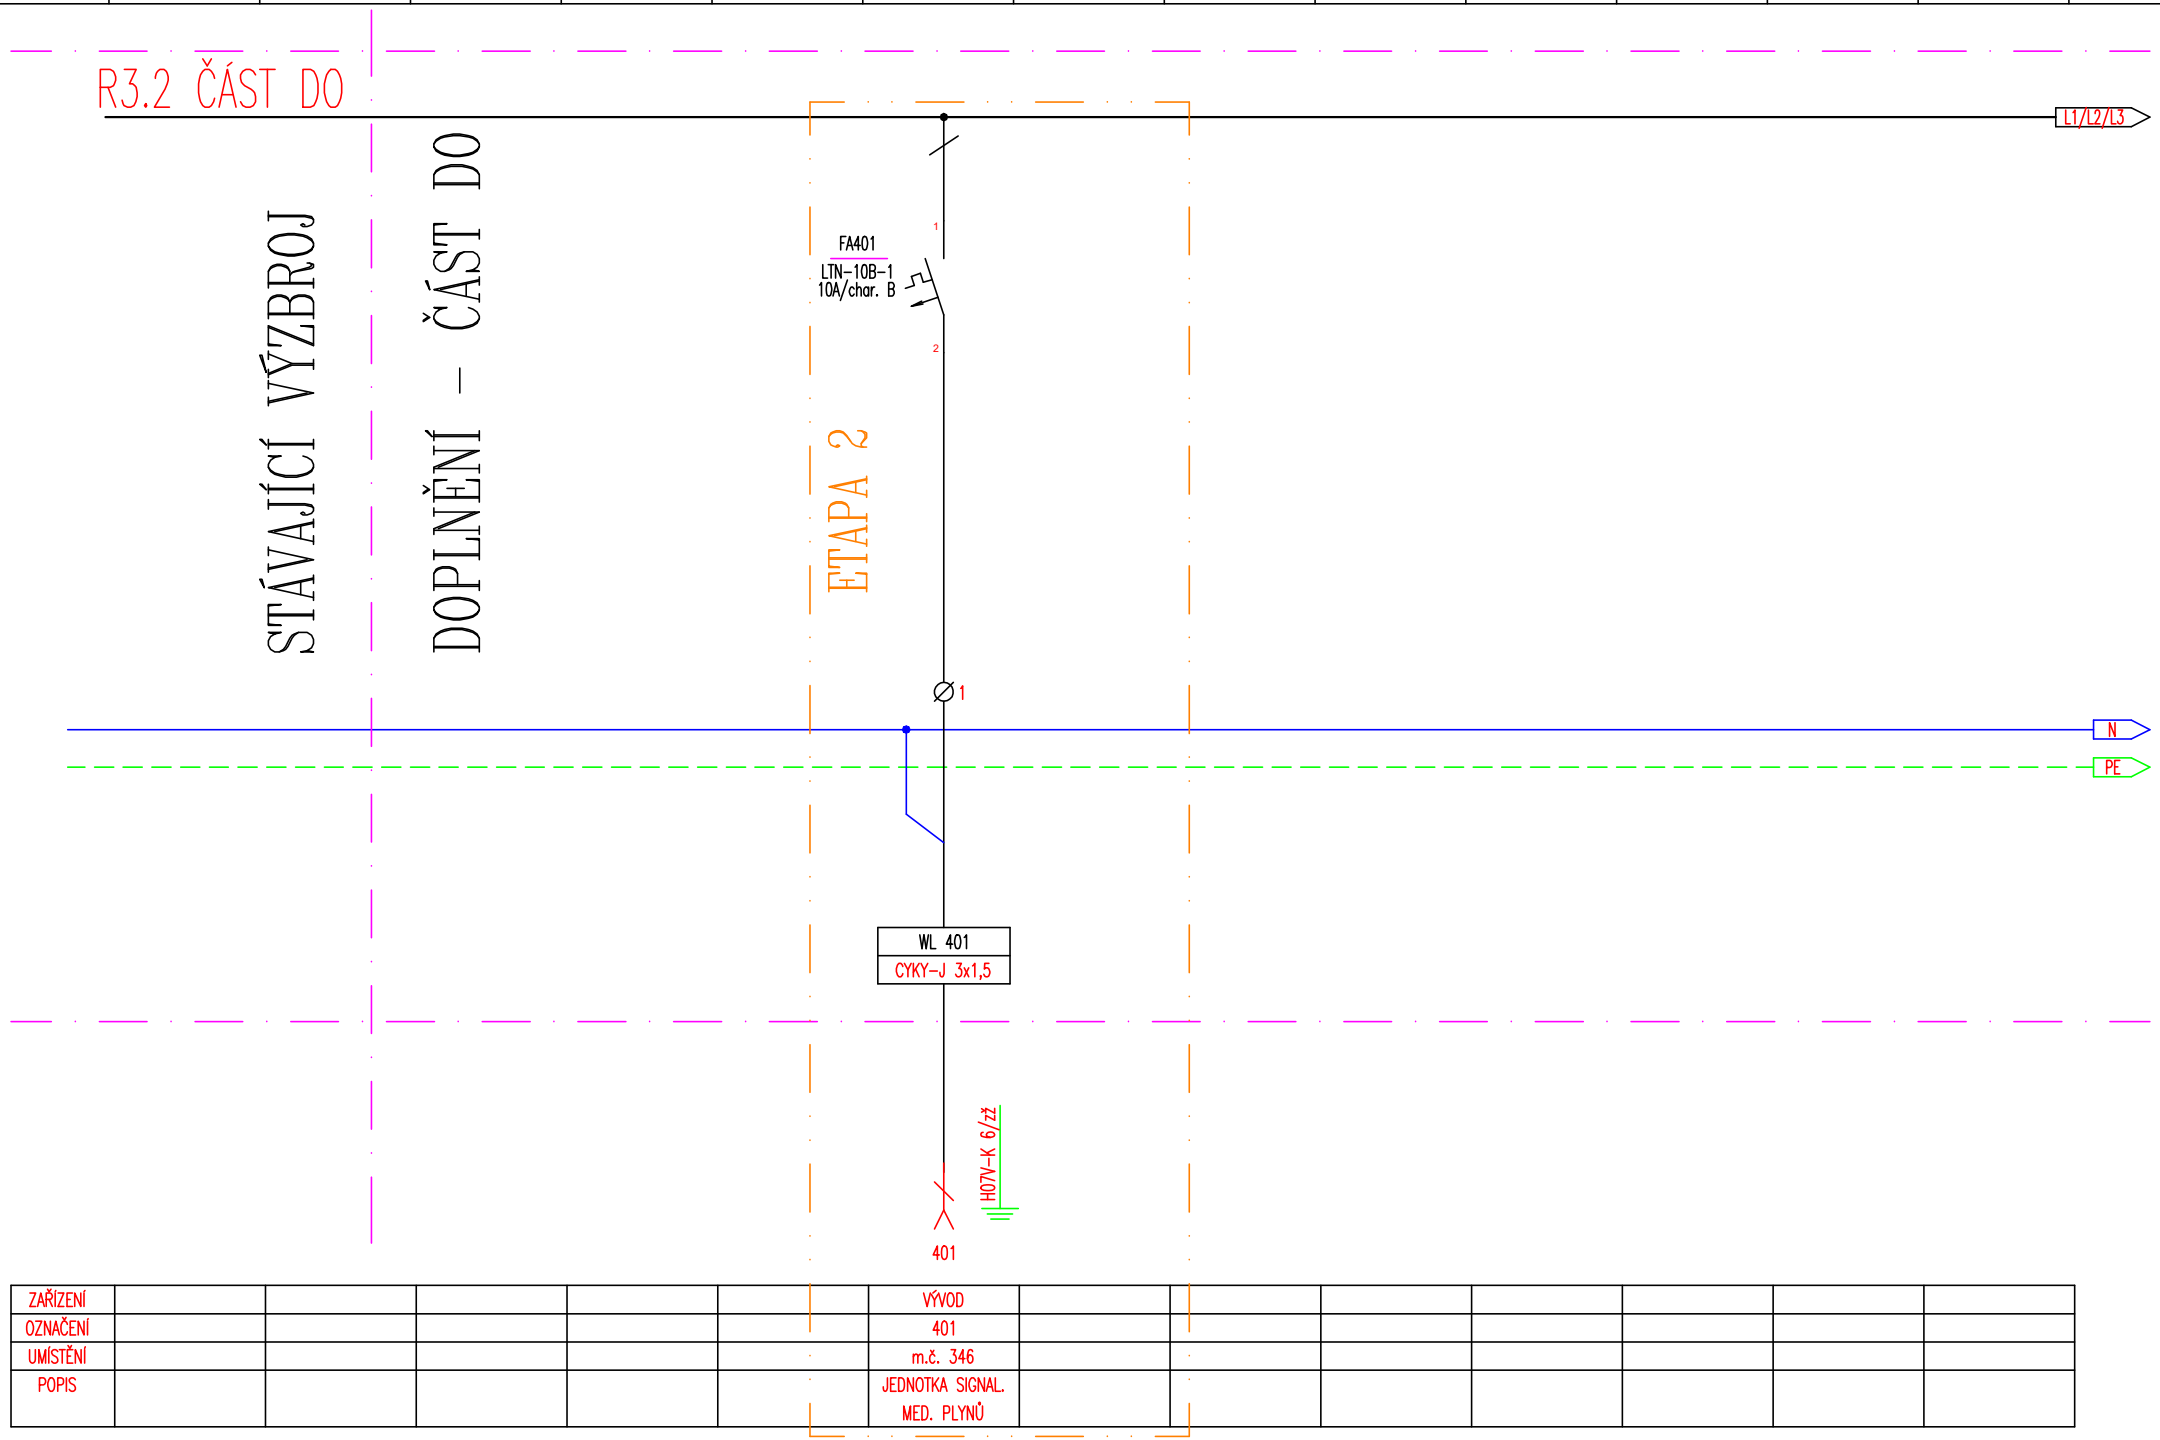


| | | | | | | | | | | | | | |
|---|---|---|---|---|---|---|---|---|---|---|---|---|---|
| ZAŘÍZENÍ | | | | | | VÝVOD | | | | | | | |
| OZNAČENÍ | | | | | | 401 | | | | | | | |
| UMÍSTĚNÍ | | | | | | m.č. 346 | | | | | | | |
| POPIS | | | | | | JEDNOTKA SIGNAL. MĚD. PLYNŮ | | | | | | | |

| | | | | | | |
|---|---|---|---|---|---|---|
| Vypracoval: Tomáš Cinkán | Zadavatel: Nemocnice Pardubického kraje, a.s. | ROZVÁDĚČ R3.2 DOPLNĚNÍ TECHNICKÁ SPECIFIKACE | ELISPRO s.r.o. | Archiv. číslo: - | | Listů: 1 |
| Kontroloval: Tomáš Cinkán | Akce: Stavební úpravy pro instalaci lůžkových ramp v PKN budova č.4 Kardio – Lůžková část (2np-3np), KIM, Koron. jed. | | | Zak.číslo: 21026 | Číslo výkresu: D.1.4.EL.04.4 | List: 1 |
| Schválil: Tomáš Cinkán | | | | Datum: 07/2021 | | |