

Rozváděč	RS11
Rozvodná soustava	3 NPE AC 50 Hz 230/400V / TN-S
Ochrana před nebezp. dotykem dle ČSN 33 2000-4-41ed.2	samočinným odpojením od zdroje
Typ	OCEP
Provedení	zapuštěný
Přívod / vývody	zdola / nahoru
Rozměr š x v x h [mm]	144modulů
Krytí (zavřeno / otevřeno)	IP 40 / IP 20
Vnější vlivy (prostředí)	normální
Pi [kW]	
Pm [kW]	

OBJEDNATEL

Krajský úřad Pardubického kraje

Komenského nám. 125
532 11 Pardubice


ZMĚNA VÝKRESU:

Č. ZMĚNY	PŘEDMĚT ZMĚNY	ZMĚNU PROVEDL	PODPIS	DATUM ZMĚNY
1				
2				

D - SO 01

VÝŠKOVÝ SYSTÉM: Bpv

SOUŘAD. SYSTÉM: S-JTSK

VEDOUcí PROJEKTANT	ING. STANISLAV HERUDEK			
ZODPOVĚDNÝ PROJEKTANT	ING. PETR HANÁČEK			
VYPRACOVAL	ING. PETR HANÁČEK			
KONTROLOVAL	ING. PETR HANÁČEK			
NÁZEV AKCE:			DATUM	08/2023
TECHNICKÉ MUZEUM PARDUBICKÉHO KRAJE			FORMÁT	6xA4
NÁZEV OBJEKTU:			MĚŘÍTKO	-
SO 01 - EXPOZICE A ZÁZEMÍ			STUPEŇ	DPS
			Čís. ZAKÁZKY	2215
PŘÍLOHA: D1.4.4 Elektroinstalace silnoproudé ROZVÁDĚČ RS11			Čís. SOUPRAVY	Čís. VÝKRESU
				09




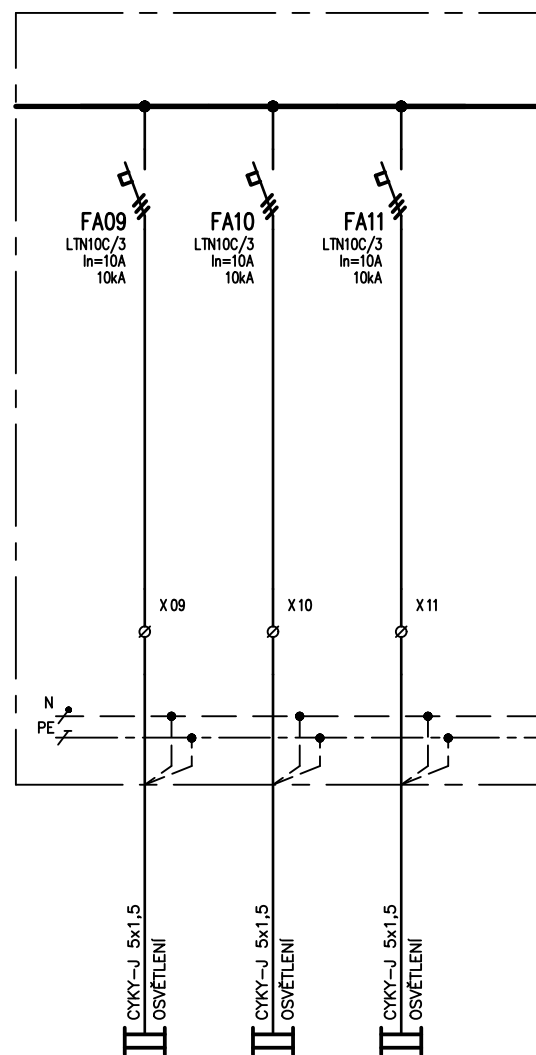


Schéma připojení

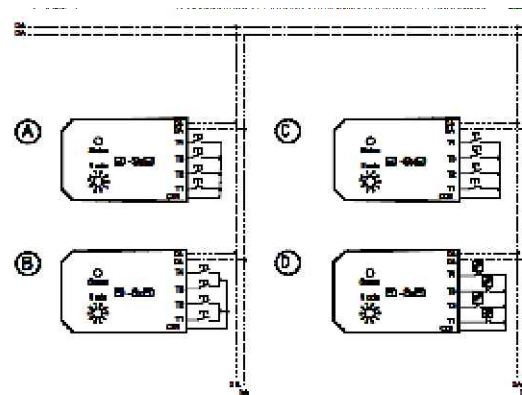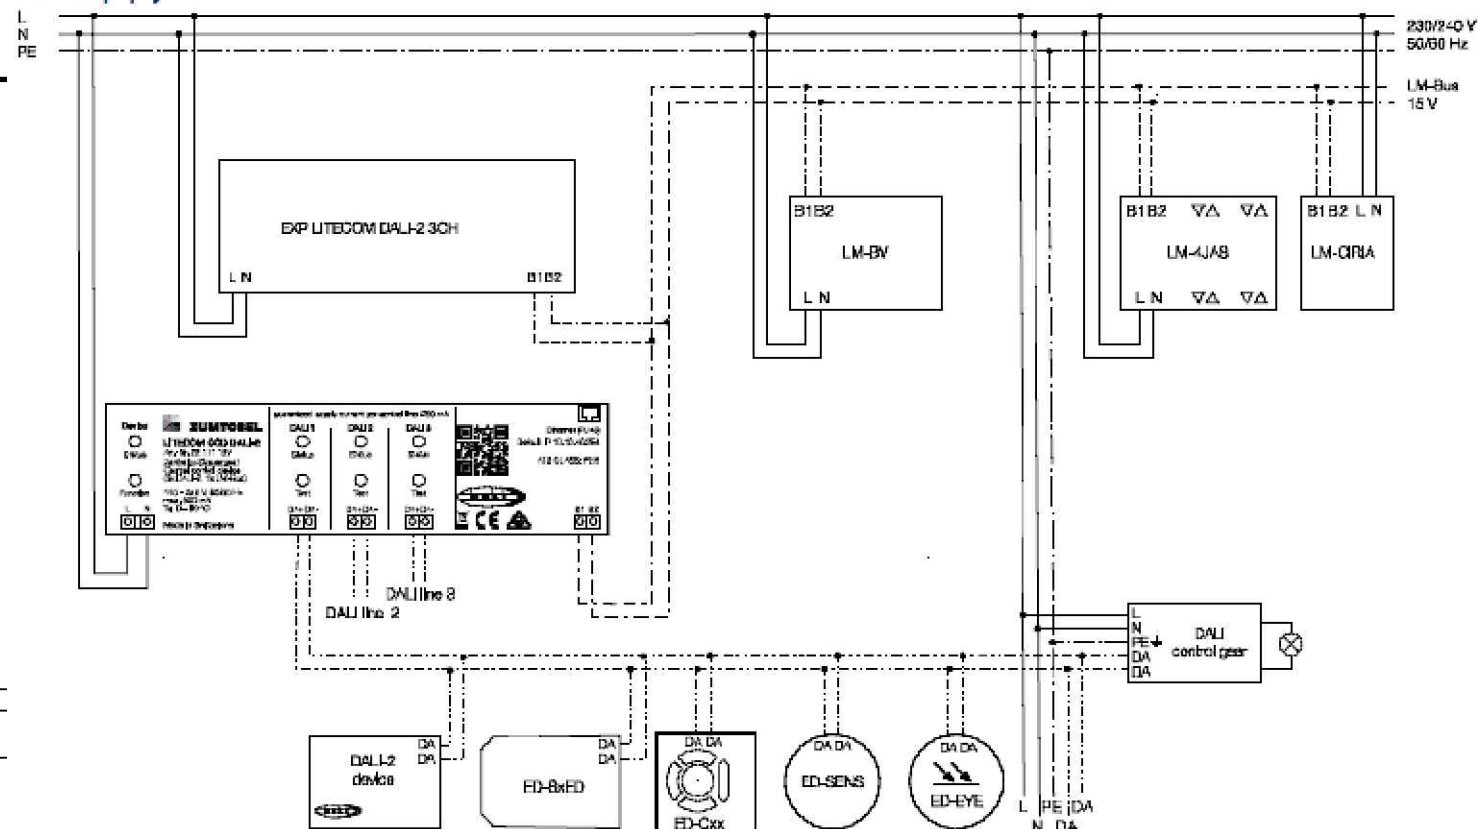


OBVOD č.	09	10	11	
Pi /kW/	1,0	1,0	1,0	

NÁZEV	
ROZVÁDĚČ RS11	
LISTŮ	06
LIST	03

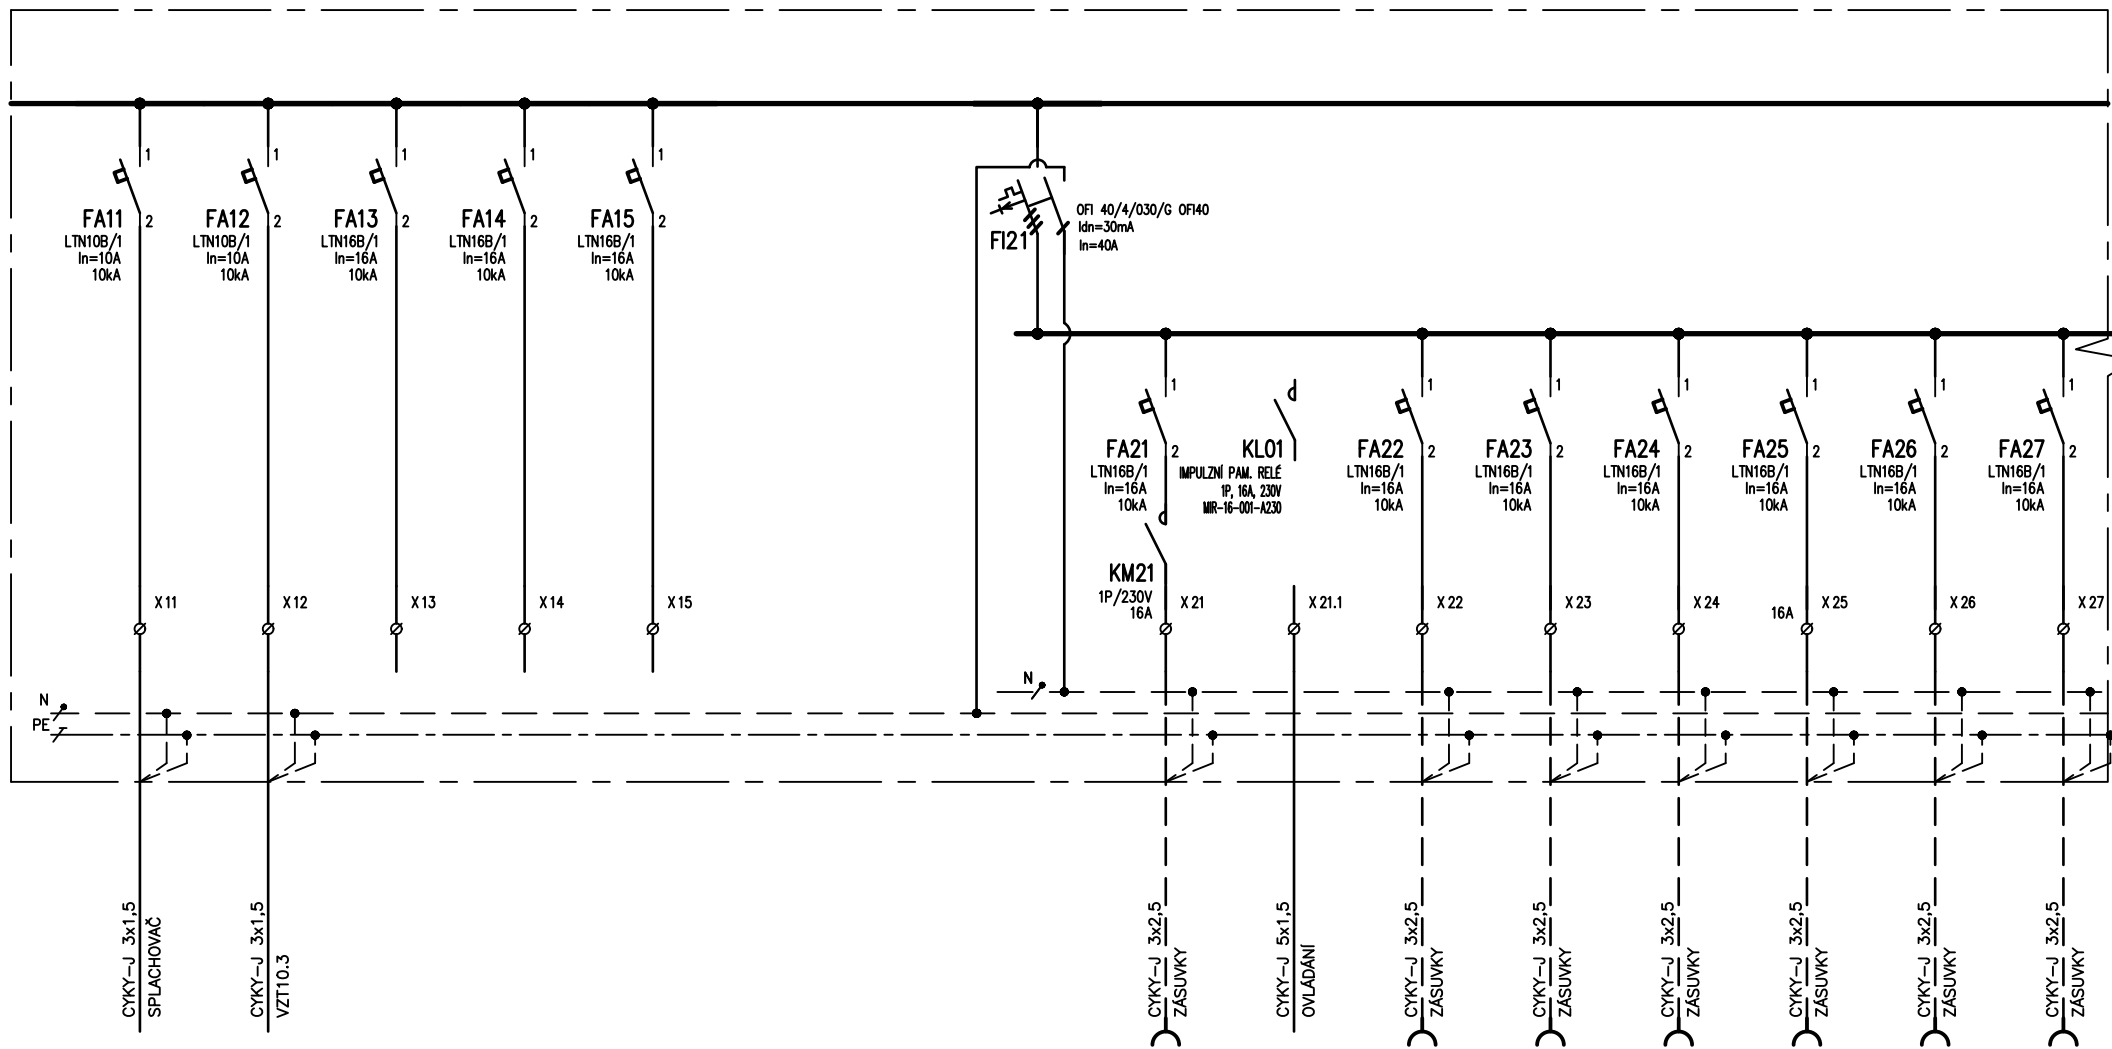


OBVOD č.	11	12	13	14	15				21	21.1	22	23	24	25	26	27
Pi /kW/	0,1								0,4		0,4	0,4	0,4	0,4	0,4	0,4

NÁZEV			
ROZVÁDĚČ RS11			
LISTŮ	06	LIST	04

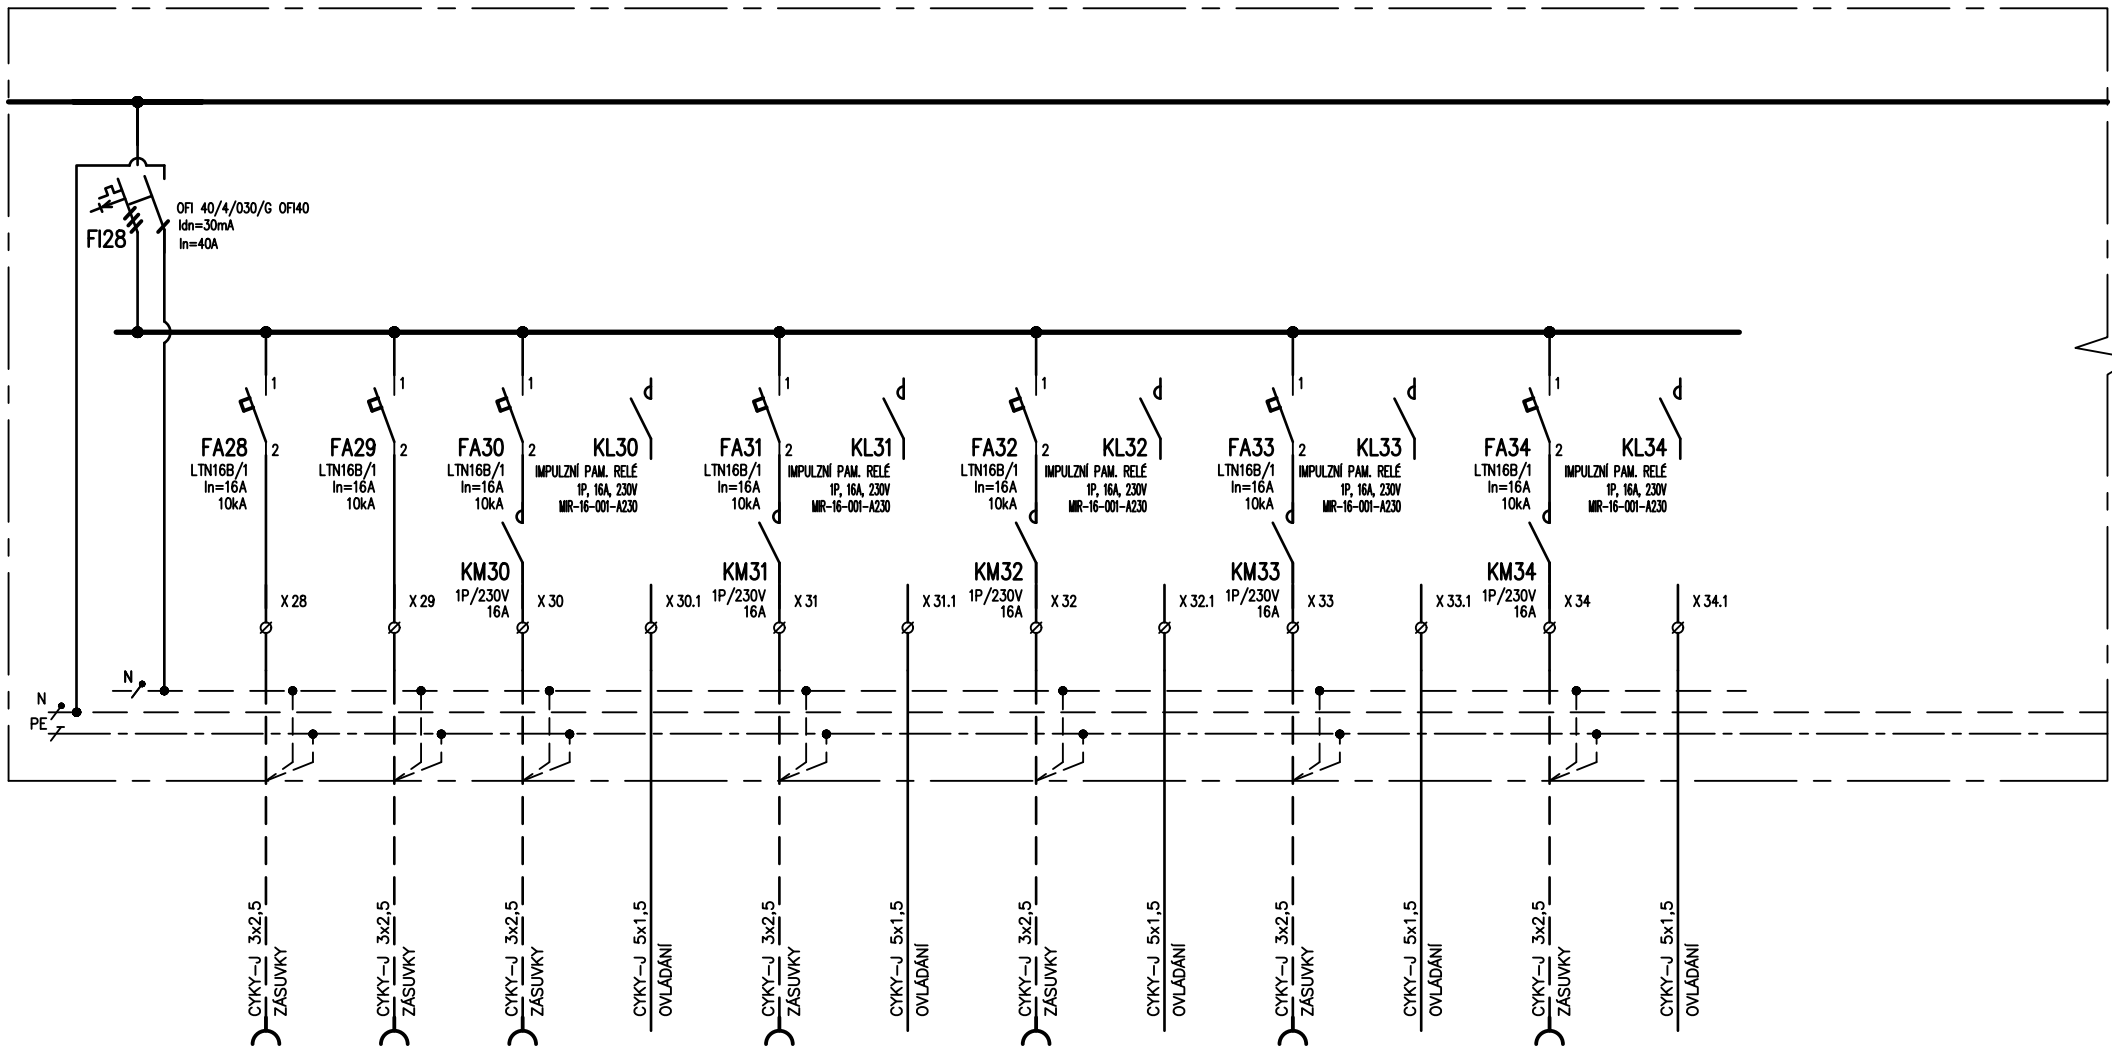

OBVOD č.		28	29	30	30.1	31	31.1	32	32.1	33	33.1	34	34.1			
Pi /kW/		0,4	0,4	0,4		0,4		0,4		0,4		0,4				

NÁZEV			
ROZVÁDĚČ RS11			
LISTŮ	06	LIST	05

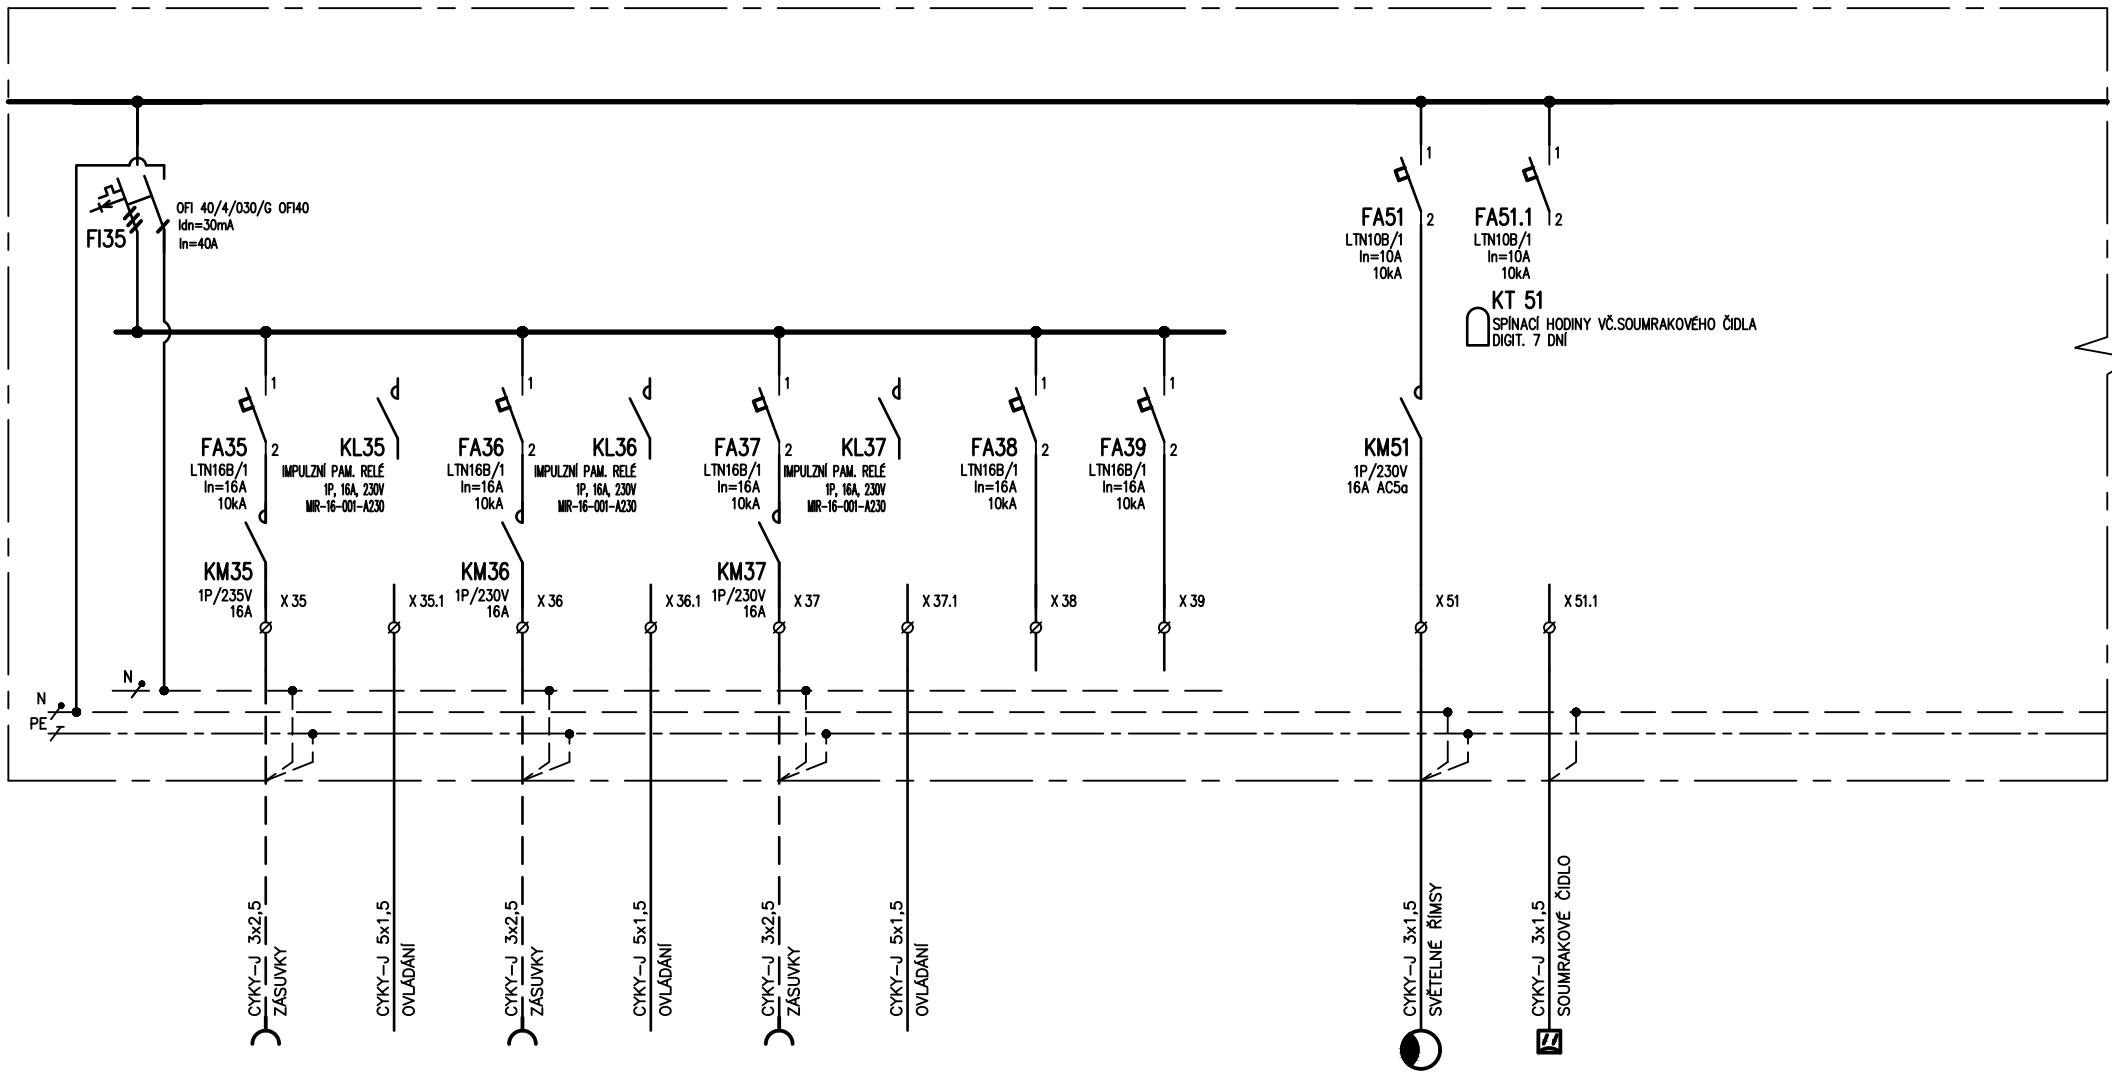

OBVOD č.		35	35.1	36	36.1	37	37.1	38	39		51	51.1				
Pi /kW/		0,4		0,4		0,4					0,5					

NÁZEV ROZVÁDĚČ RS11		
	LISTŮ 06	LIST 06