


Číslo vyjádření: VS/Hav/2023/1858

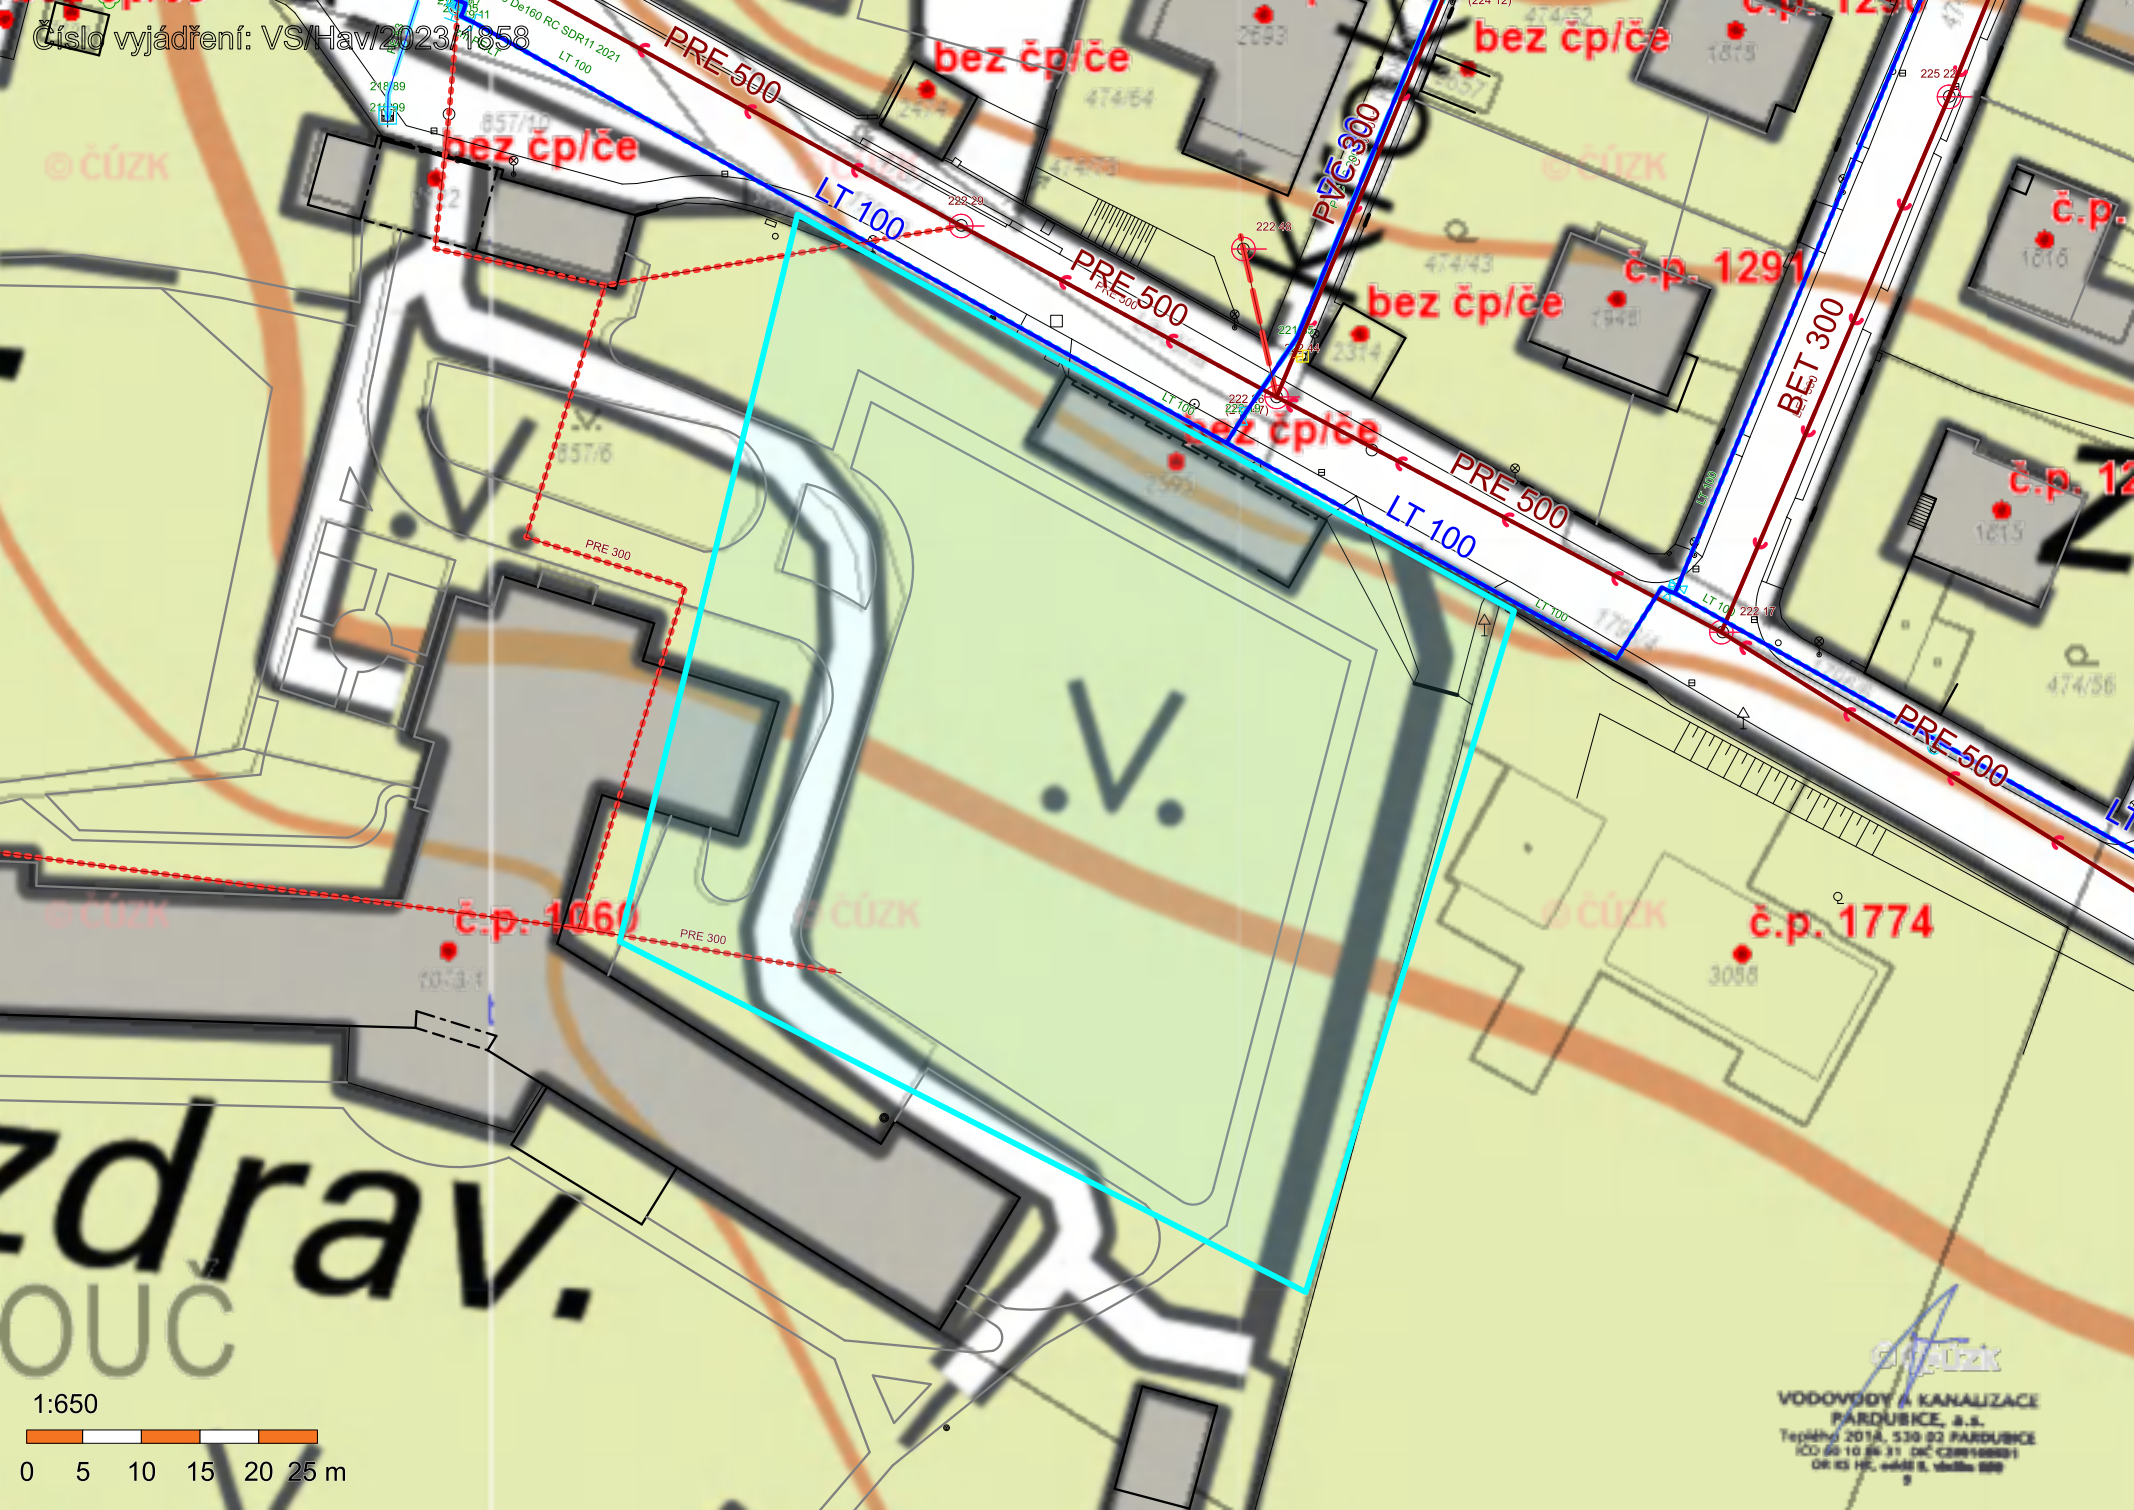

zdrav.
OUČ

1:650



0 5 10 15 20 25 m

**VODOVODY A KANALIZACE
PARDUBICE, s.r.o.**
Tepársko 201A, 530 03 PARDUBICE
ICO 60 10 86 31, DIČ CZ091588931
ON KS HE, vložil B, vložka 800