



POHLED A

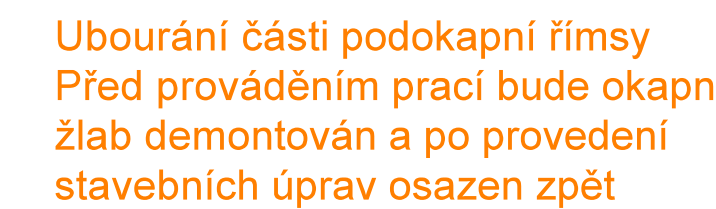


POHLED C

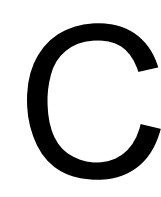

POHLED D



POHLED B

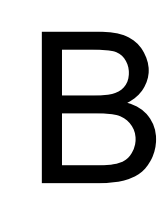


LEGENDA MATERIÁLU

- BOURANÉ KONSTRUKCE
 - NOVÉ KONSTRUKCE

Vypracoval:	Zodpovědný projektant:	Hlavní inženýr projektu:
ING. Antonín NÁDVORNÍK	ING. Jaroslav DVOŘÁK	ING. Jaroslav DVOŘÁK
Místo stavby: Komenského 1, Pražské Předměstí, 566 01 Vysoké Mýto		
Investor: Pardubický kraj, Komenského náměstí 125, 532 11 Pardubice		
Akce: VOŠ stavební a SŠ stavební Vysoké Mýto - výměna oken, výsrava fasády a sanace suterénu		
Objekt: SO 01 STAVEBNÍ OBJEKT		
Výkres: D.1.1 ARCHITEKTONICKO-STAVEBNÍ ŘEŠENÍ		

POHLEDY

D.1.1.7



PROJEKČNÍ A INŽENÝRSKÁ SPOLEČNOST

Sinc s.r.o. IČ: 285 14 878
 +420 775 124 685 www.sinc.cz

Formát: 12 A4	Paré:
Datum: 07/2023	
Stupeň: DSJ	
Zak. č.: 230601	
Měřítko: 1:100	
Č.v.	