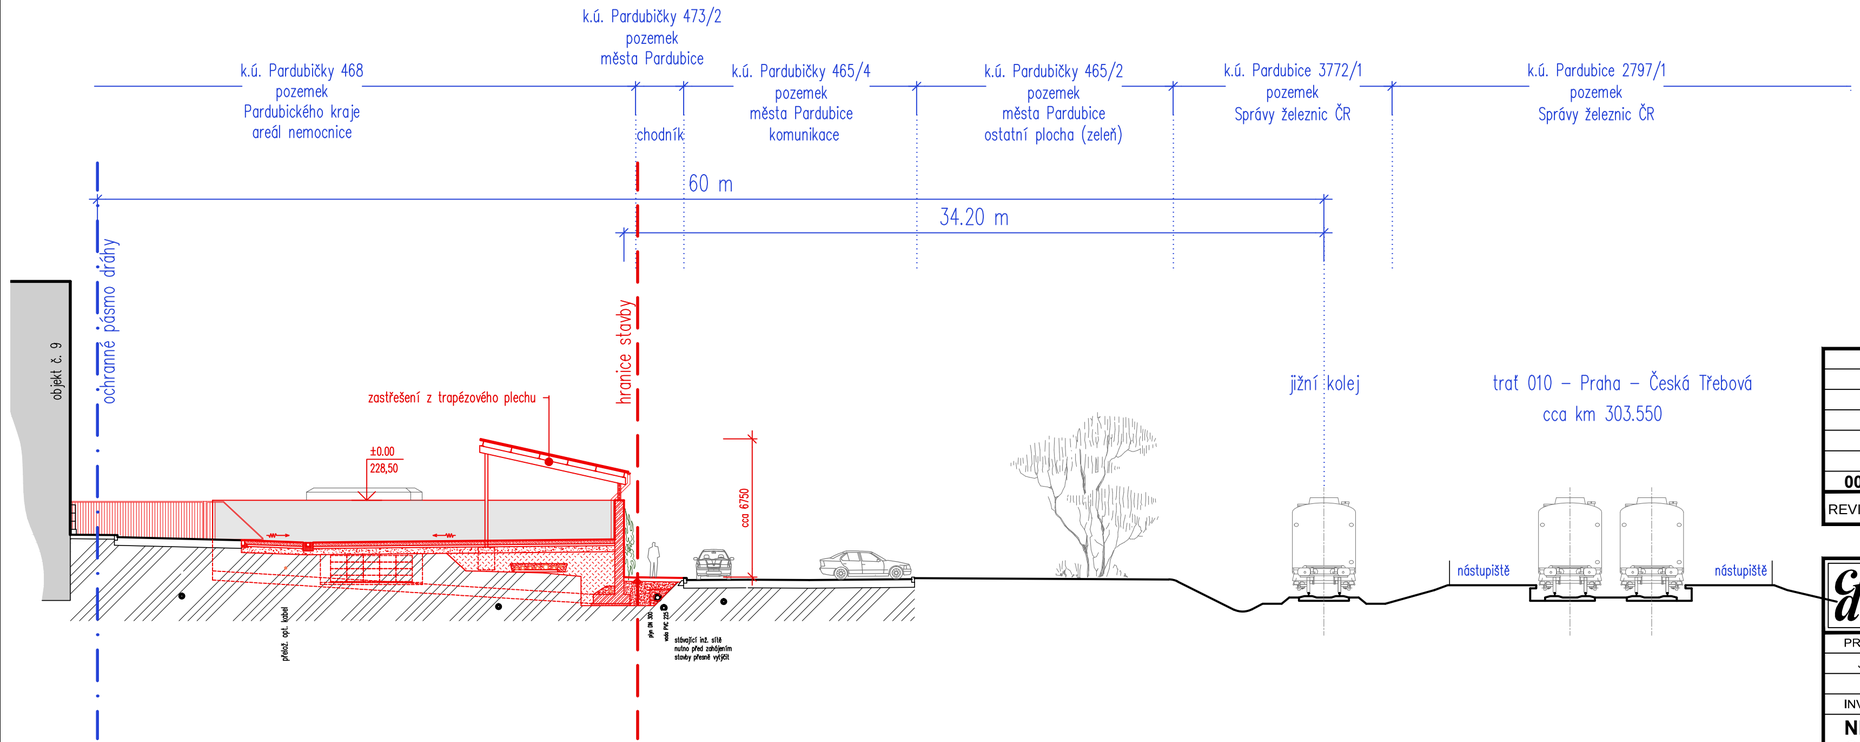

Situační schéma

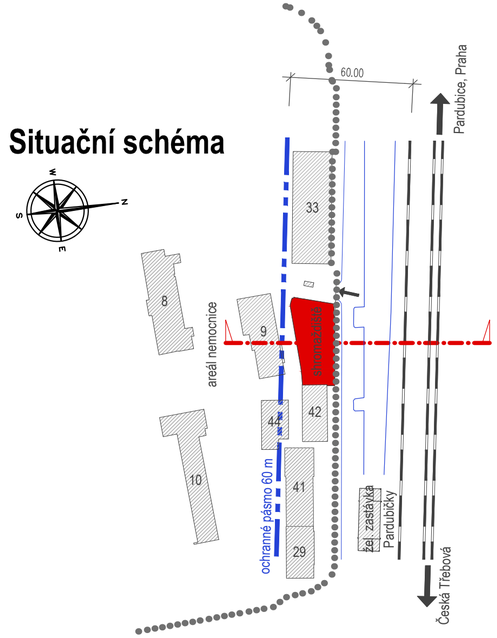

00	Dokumentace pro provádění stavby	10. 2023	
REVIZE	POPIS REVIZE	DATUM	POZNÁMKA

CODE, s.r.o.
Computer Design
IČO 492 86 960

PARDUBICE
Pardubice, Na Vrtálně 84
tel. 466 053 111, fax 466 053 125

PROJEKTANT	VYPRACOVAL	VYPRACOVAL	KONTROLOVAL	ČÍSLO ZAKÁZKY	2023/007/500
J. Meduna	A. Zdražilová		Ing. V. Meduna	POČET FORM.	3 A 4
				DATUM	10. 2023
INVESTOR	Nemocnice Pardubického kraje, a.s., Kyjevská 44, 532 03 Pardubice			MĚŘÍTKO	1:200

NPK, a.s., Pardubická nemocnice
Centrální shromaždiště odpadu PKN
SO 01 - Shromaždiště odpadu
1.000 - ARCHITEKTONICKÉ A STAVEBNĚ TECHNICKÉ ŘEŠENÍ

JMÉNO SOUBORU: PKN_rezy_a10.dwg

STUPEŇ PROJ.: **DPS**

ČÍS.KOPIE	ČÁST	ČÍS.PŘÍL.
	D1.01	**1.010**

Řez železniční tratí 010 - žkm