

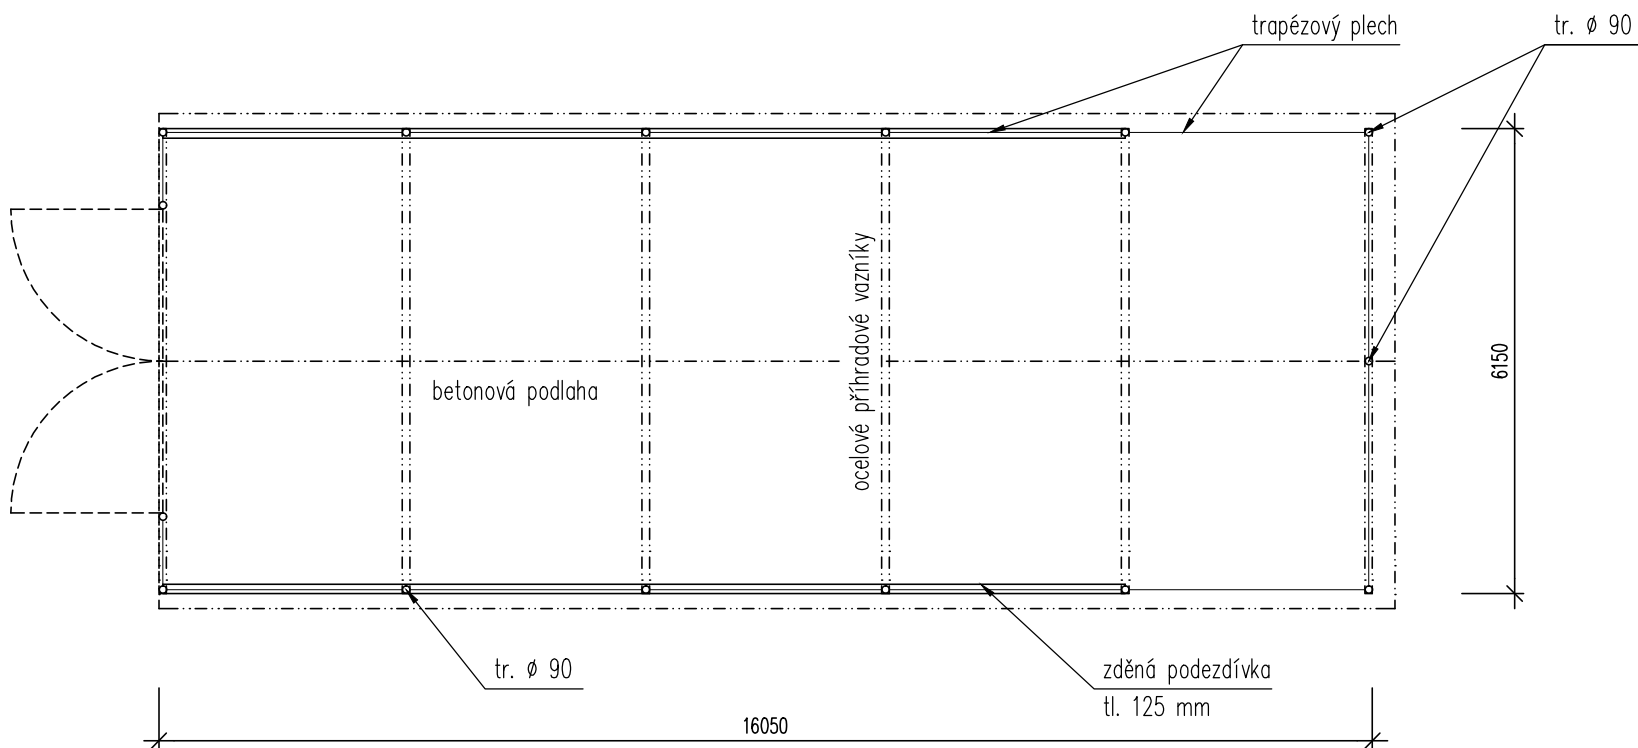
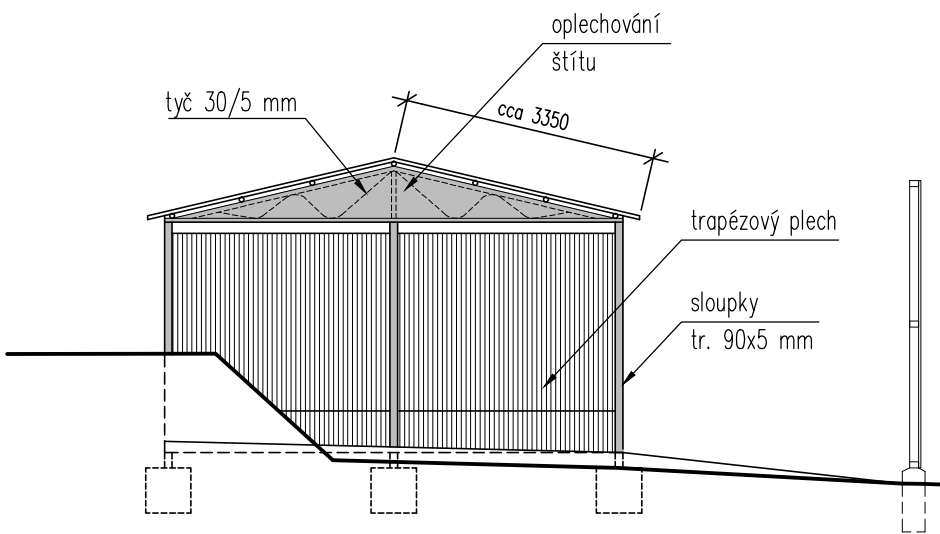
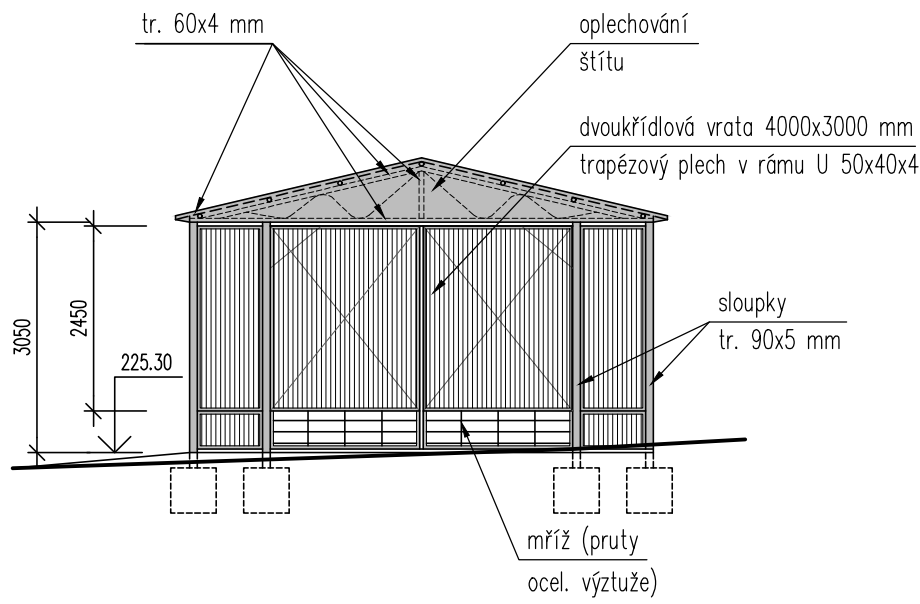
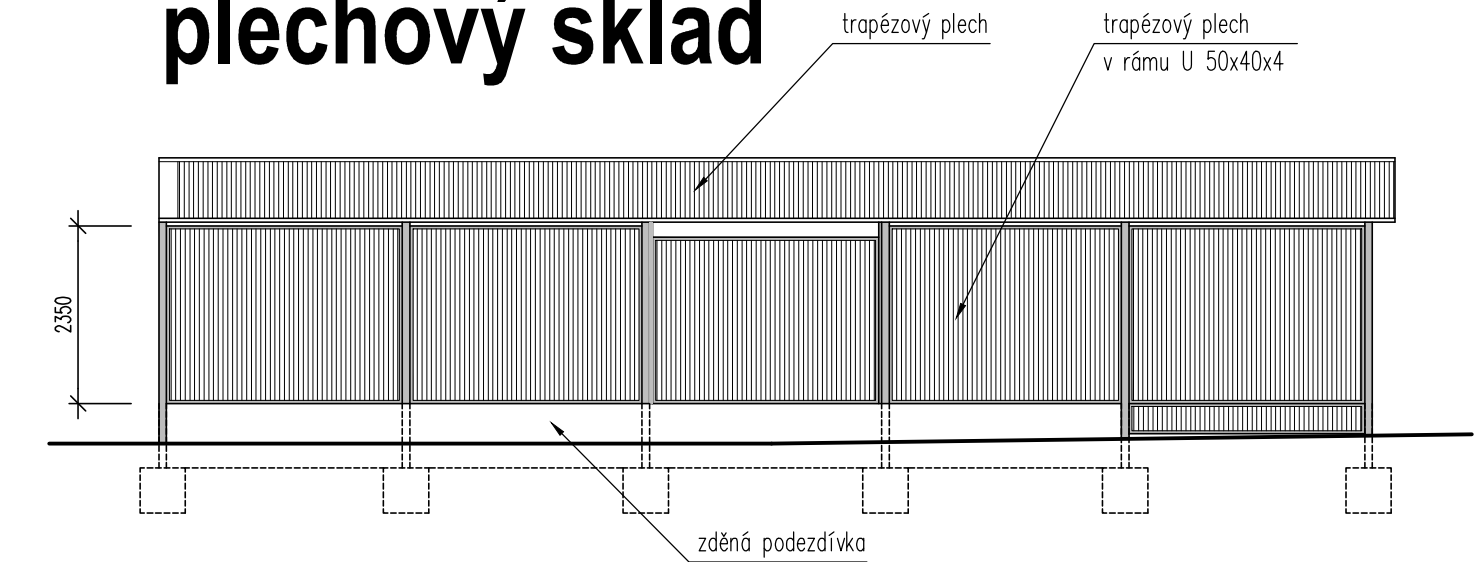




plechový sklad

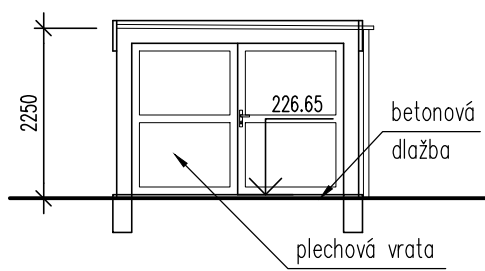


garáž

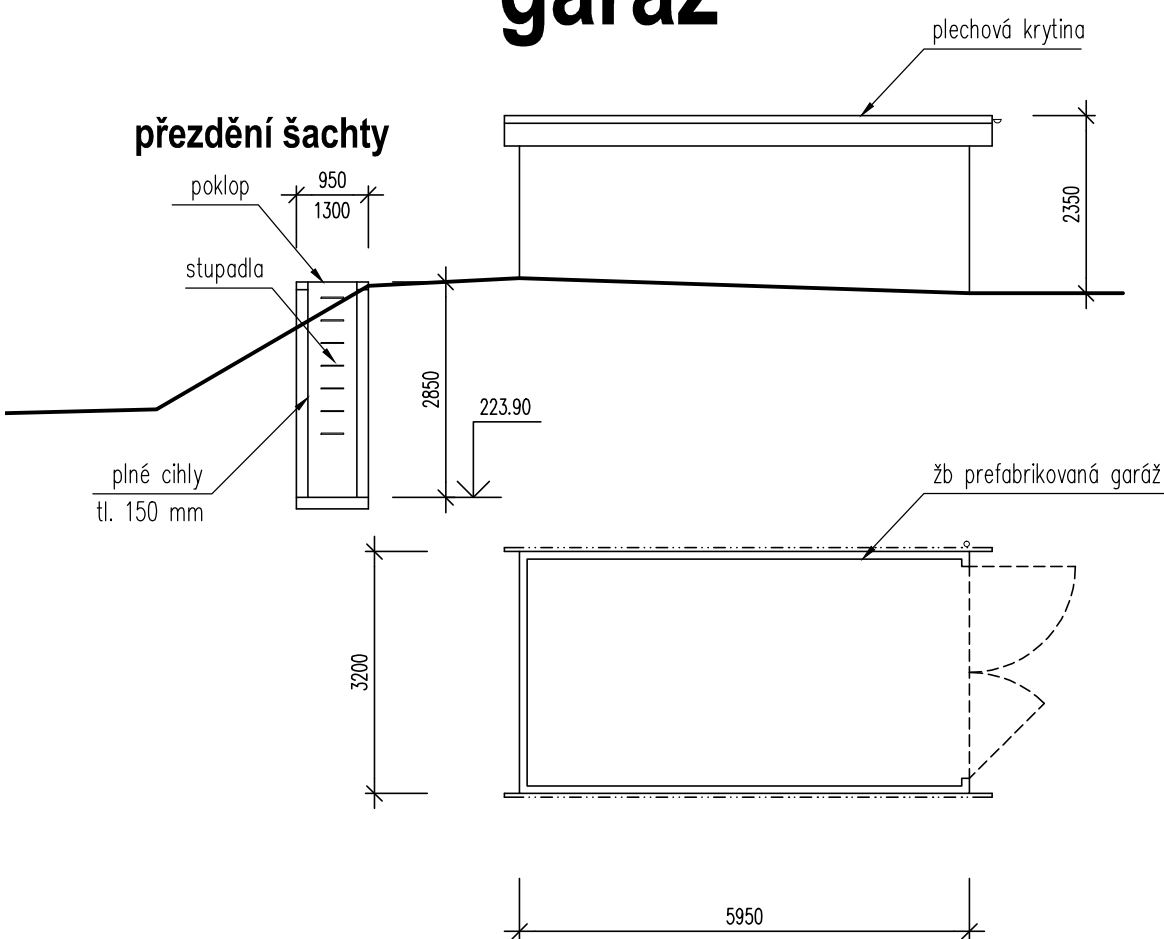

oplocení

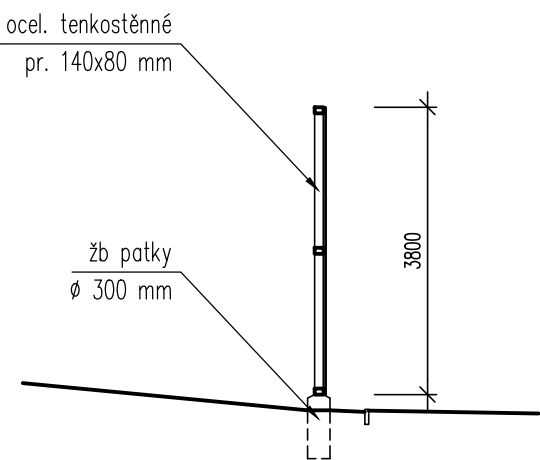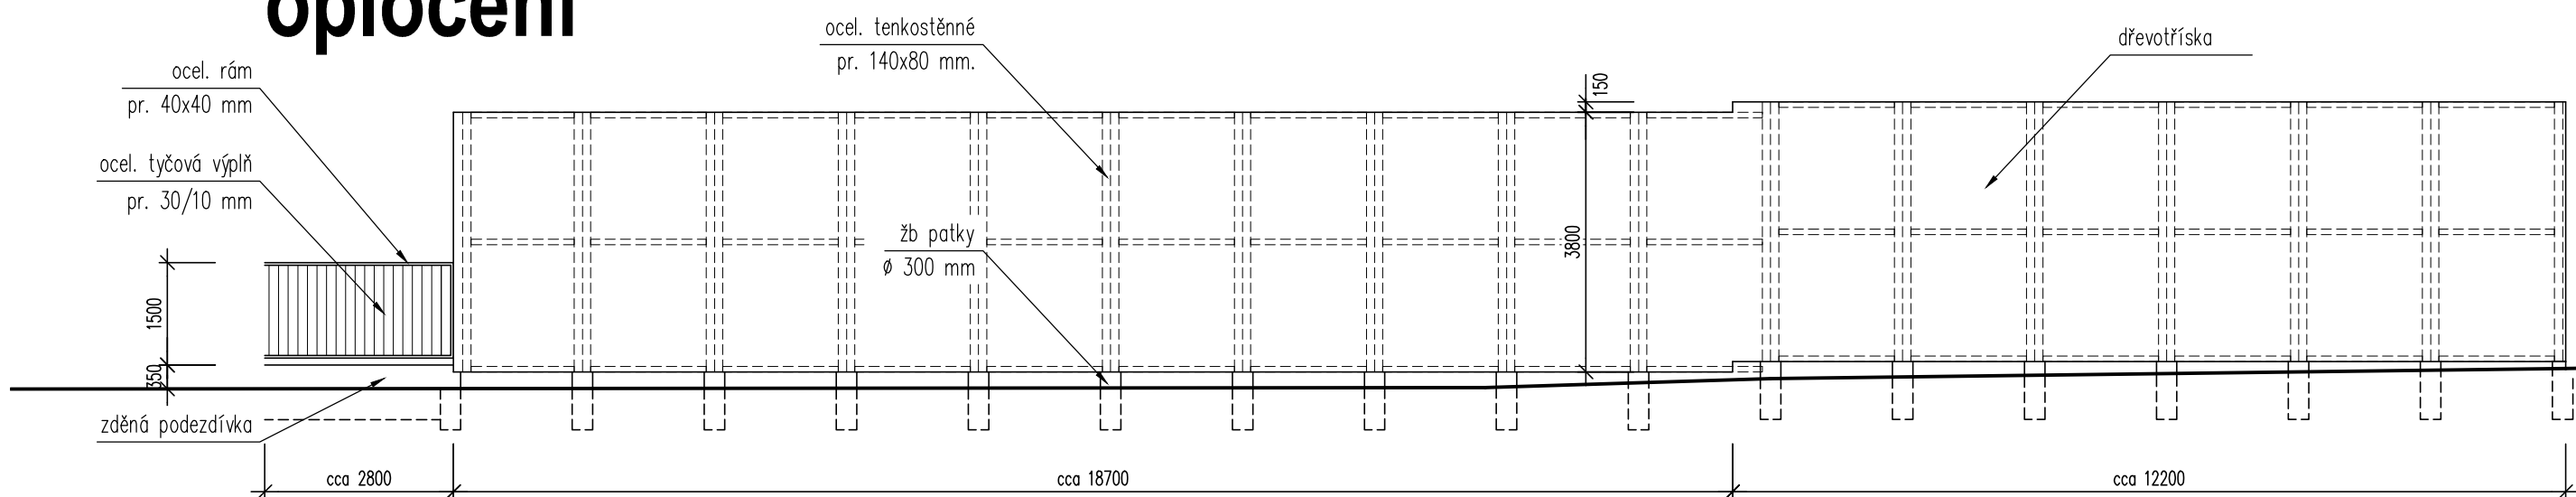

situace

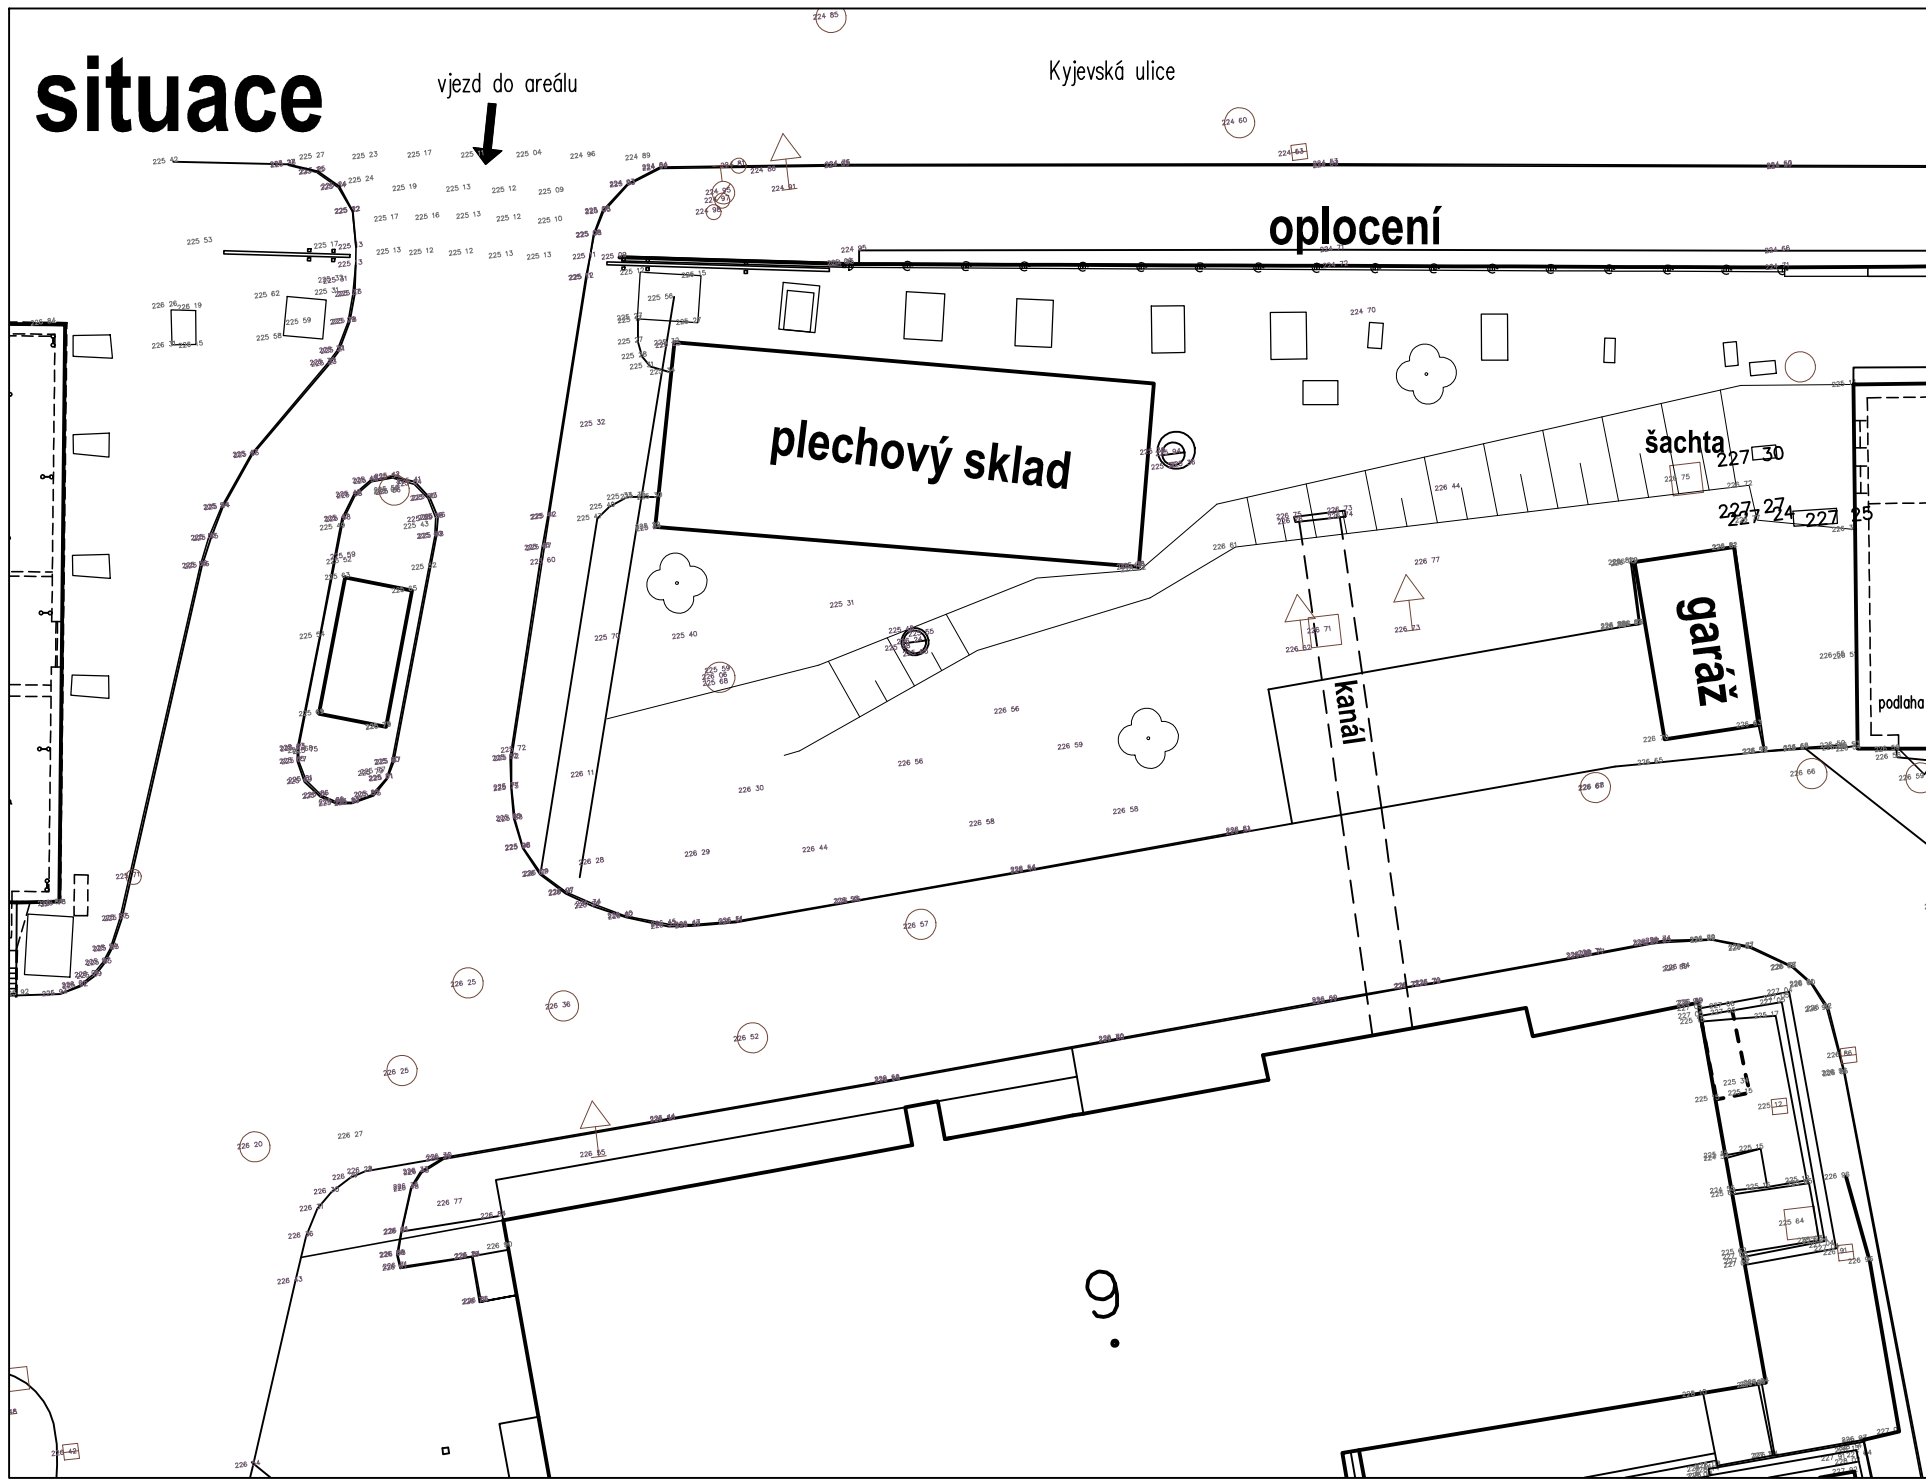

Poznámky:

- Foto příloha bouraných objektů viz technická zpráva
- ocelové profily použité (tl. materiálu odhadem):
 - plechový sklad
 - tr. 88.9x5 mm - 10.3 kg/m
 - tr. 60.3x4 mm - 5.55 kg/m
 - tyč 30x5 mm - 1.18 kg/m
 - pr. otevř. U 50x40x4 mm - 3.64 kg/m
 - trápězový plech v. 30 mm - 7.25 kg/m²
 - stěna
 - pr. uzavř. 140x80x5 mm - 16.3 kg/m
 - oplocení
 - pr. uzavř. 40x40x4 mm - 4.39 kg/m
 - tyč 30/10 mm - 2.36 kg/m

00	Dokumentace pro provádění stavby	10. 2023	
REVIZE	POPIS REVIZE	DATUM	POZNÁMKA

CODE, s.r.o. Computer Design IČO 492 86 960		PARDUBICE Pardubice, Na Vrtálně 84 tel. 466 053 111, fax 466 053 125	
PROJEKTANT Ing. V. Meduna	VYPRACOVAL A. Zdražilová	KONTROLOVAL Ing. V. Meduna	ČÍSLO ZAKÁZKY 2023/007/500
INVESTOR Nemocnice Pardubického kraje, a.s., Kyjevská 44, 532 03 Pardubice		POČET FORM. 8 A 4	
		DATUM 10. 2023	
		MĚŘITKO 1:100, 1:250	
NPK, a.s., Pardubická nemocnice Centrální shromaždiště odpadu PKN SO 02 - Bourání objektů a konstrukcí 1.000 - ARCHITEKTONICKÉ A STAVEBNÉ TECHNICKÉ ŘEŠENÍ		JMÉNO SOUBORU PKN_bourani_a01.dwg	
		STUPEŇ PROJ.	DPS
		ČÍS.KOPIE	ČÁST
		ČÍS.PRÍL.	
Bourání objektů		D1.02	1.003