


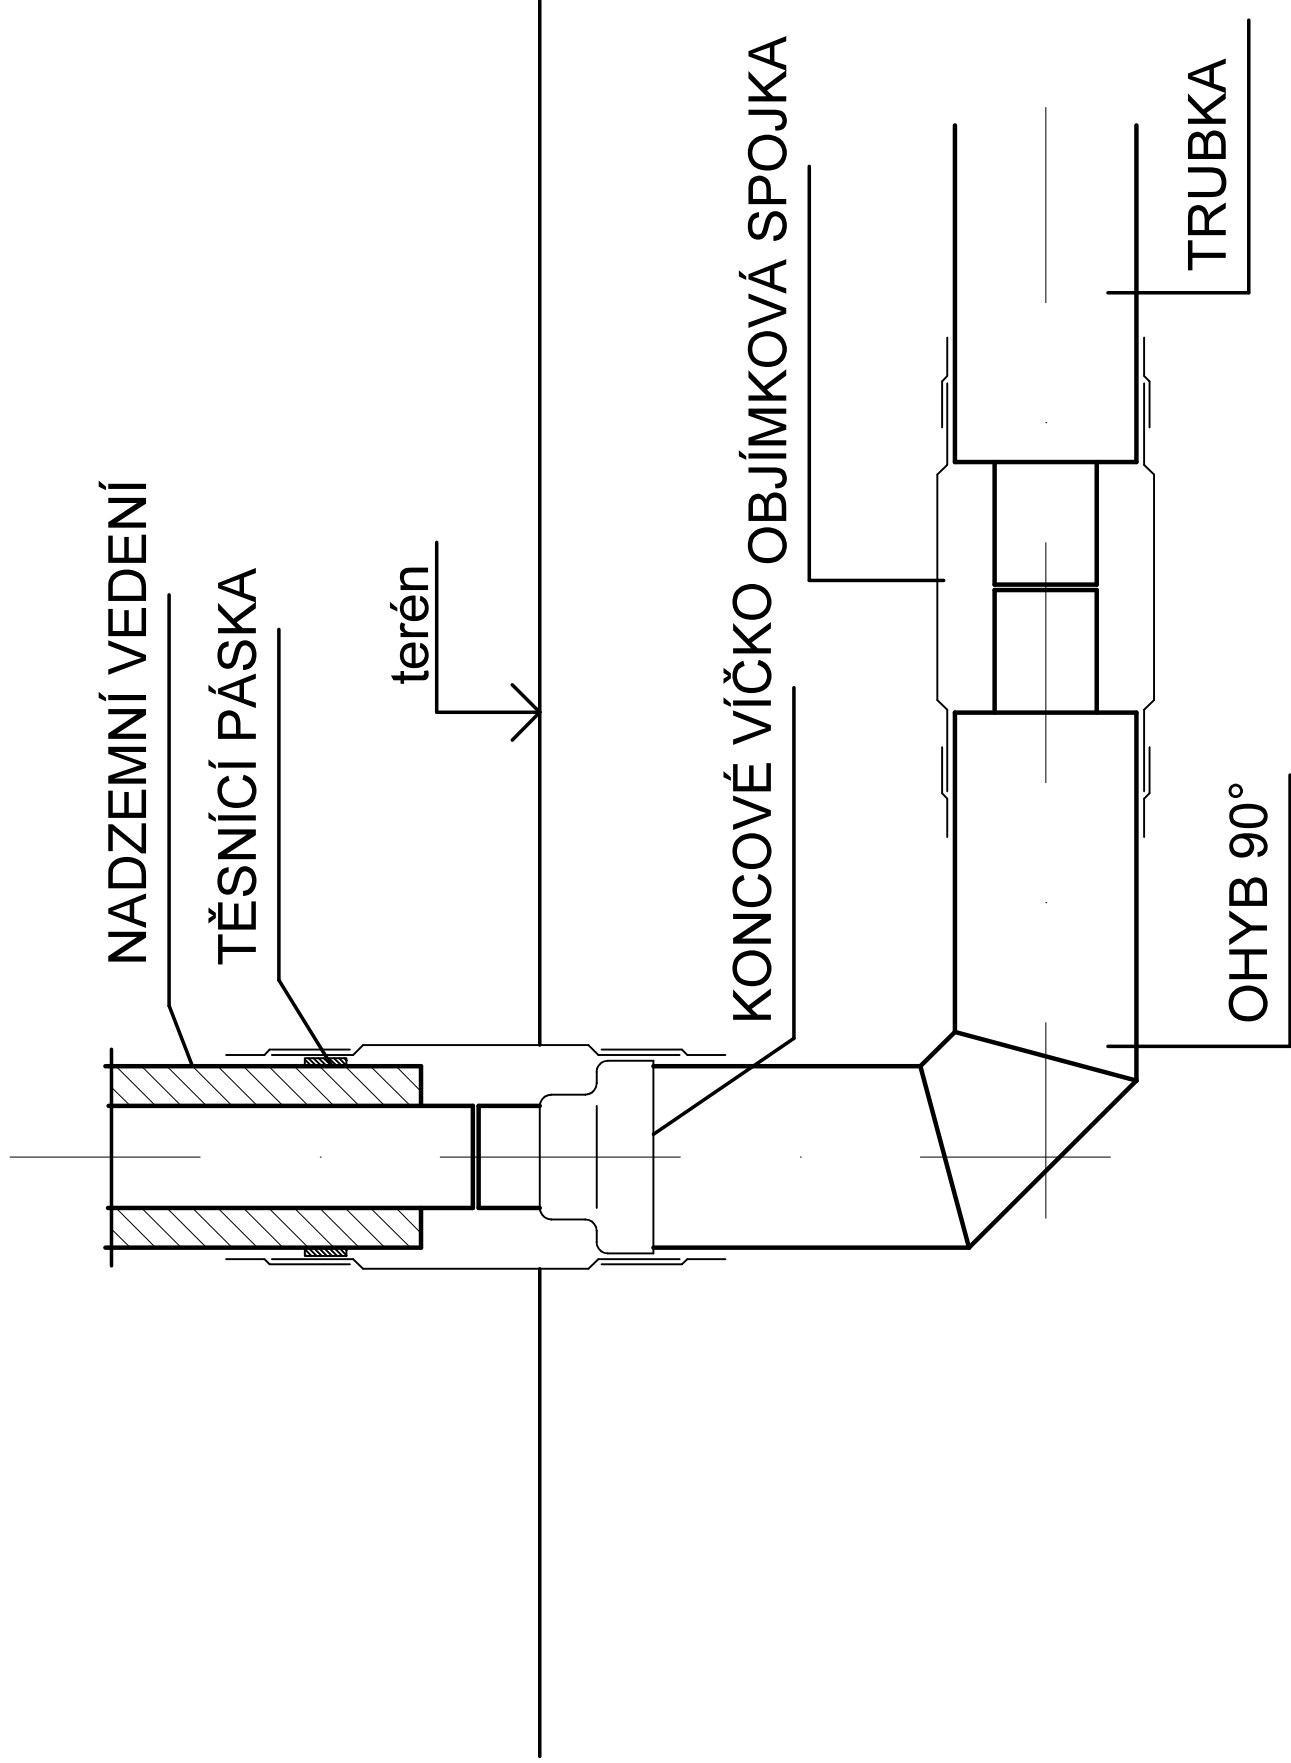

# PŘECHOD NADZEMNÍ VEDENÍ - ULOŽENÍ V ZEMI



<b>00</b>	Dokumentace pro provádění stavby	08.2023				
REVIZE	POPIS REVIZE	DATUM	POZNÁMKA			

Generální projektant		Zpracovatel části	
<div>CODE, s.r.o. Computer Design IČO 492 86 960</div> <div></div>		<div>PK Interklíma s.r.o. Dražkovice 108, 533 33 Pardubice kancelář : Milhejmová 827, 530 02 Pardubice e-mail: pk_interklíma@centrum.cz</div> <div></div>	
PROJEKTANT	VYPRACOVAL	KONTROLOVAL	ČÍSLO ZAKÁZKY
Ing. Karel Puhaný	Ing. Karel Puhaný	Ing. Viktor Meduna	POČET FORMÁTŮ 2 x A 4
INVESTOR	Nemocnice Pardubického kraje, a.s., Kyjeveská 44, 532 03 Pardubice		DATUM 08.2023
NPK, a.s., Pardubická nemocnice Centrální shromaždiště odpadu PKN Přeložky potrubí		MĚŘÍTKO	nená
		Jméno souboru	
		Stupeň dokumentace	
		DPS	
		Č. KOPIE	ČÁST
			Č. PŘÍLOHY
Detail napojení		D.2.03	
		06	