ŘEZ A-A

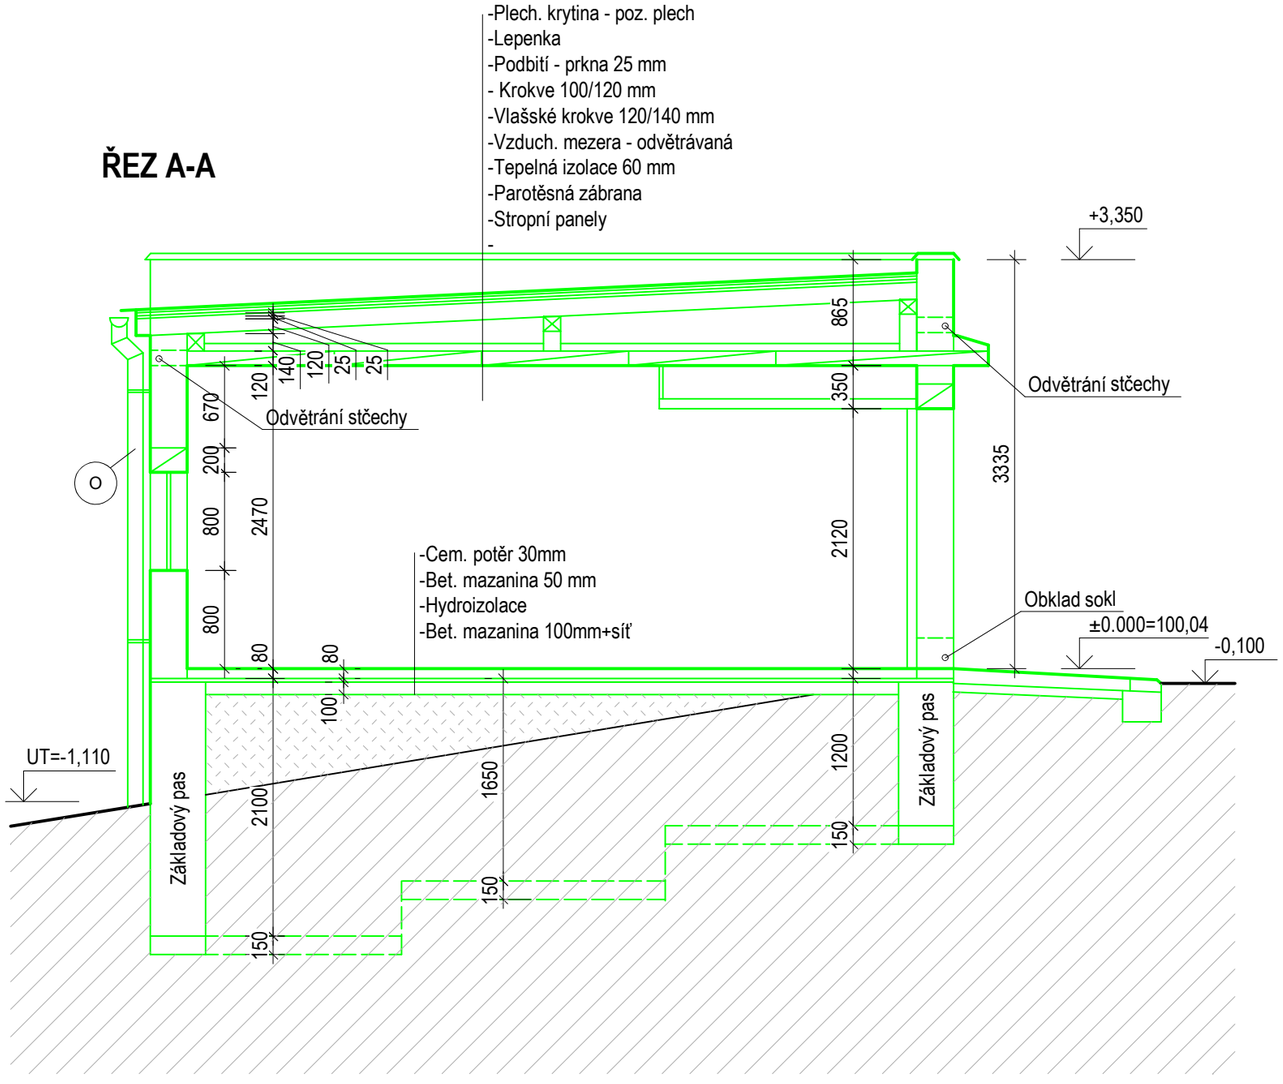

LEGENDA MATERIÁLU

Bourané konstrukce z CPP v různých tloušťkách, viz půdorys

REVIZE

Index	Datum	Změna	Jméno

SCHÉMA OBJEKTU

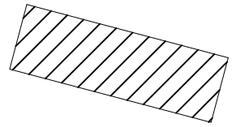

±0,000=100,04

ORIENTACE SCHÉMATU

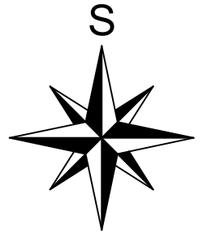

QUALITY GROUP

Projekty | Realizace | Projektový management

info@qualitygroup.cz | www.qualitygroup.cz

STAVTE CHYTŘE

STAVBA

DOMOV U FONTÁNY - STÁVAJÍCÍ BUDOVA GARÁŽÍ

MÍSTO STAVBY

Přelouč
Libušina 1060
535 01

K.Ú.: Přelouč
OKRES: Pardubice
KRAJ: Pardubický

GENERÁLNÍ PROJEKTANT

Quality Group s.r.o., Příkop 843/4, 602 00 Brno
IČ: 08879737, DS: yuvn5s8

HLAVNÍ INŽENÝR PROJEKTU

Ing. Dan Lukašík, dan.lukasik@qualitygroup.cz, tel:+420 737 542 673

ZPRACOVATEL ODBORNÉ ČÁSTI

Jan Koza
tel.: 737 532 484
e-mail: jan.koza@qualitygroup.cz

AUTORIZACE

STAVEBNÍK - INVESTOR

Pardubický kraj zastoupený: Ing. Aneta Šiklová
Komenského náměstí 125, Pardubice-Staré Město, 53002
tel.: + 420 727 968 577
IČO: 70892822

Č. SMLOUVY INVESTORA

Č. SMLOUVY PROJEKTANTA

P-22-017-000

OBJEKT

SO02 Garáže

ODBORNÁ ČÁST

D.101.01 Architektonicko-stavební řešení

DATUM

11/2022

PARÉ

MĚŘÍTKO

1:50

NÁZEV DOKUMENTU

ŘEZ A-A - BOURACÍ PRÁCE

KÓD ELEKTRONICKÉ VERZE DOKUMENTU

stavba	stupeň	část	výkres	profese	název dokumentu	revize
KPS	DBP	D.101.01	03	ASŘ	ŘEZ BP	00