LEGENDA - STAVENIŠTĚ, AREÁL, OBJEKTY

- Hranice parcel dle katastru nemovitostí
- Bourací práce
- Bouraný objekt - garáže
- Obvod bezpečnostního pásma
- Stávající zděné objekty
- Stávající plochy zeleně
- Stávající zpevněná plocha - asfalt
- Stávající zpevněná plocha - zámková dlažba
- Stávající oplocení d. cca 120 m
- Vjezd/výjezd do garáže
- Stávající stromy

LEGENDA STÁVAJÍCÍCH INŽENÝRSKÝCH SÍTÍ

Před započetím demolice, je nutné odpojit veškeré stávající přípojky, které se zde nachází tj.:

- Sítě komunikační, zaměřený průběh metalického kabelu - Cetin
- Sítě komunikační, nezaměřený průběh metalického kabelu - Cetin
- Elektrická energie, podzemní vedení NN do 1kV - ČEZ distribuce a.s.
- Elektrická energie, poddzemní vedení VN do 35kV - ČEZ distribuce a. s.
- Stávající NTL plynovod PE63 2007 - GasNet
- Vedení veřejného osvětlení - Technické služby města Přelouče
- Stávající vodovod
- Stávající kanalizace
- Stávající vnitroareálová kanalizace
- Stávající vodovodní přípojka
- K.Š. Kanalizační šachta

OCHRANNÉ PÁSMA INŽENÝRSKÝCH SÍTÍ

Ochranné pásmo zemní kabelové trasy 2m od osy na obě strany
Ochranné pásmo kanalizační stoky - 1,5m od osy na obě strany
Ochranné pásmo vodovodního řádu - 1,5m od osy na obě strany
Ochranné pásmo u komunikačního vedení - 0,5m od osy na obě strany
Ochranné pásmo plynovodu - 1m od osy na obě strany

SEZNAM POZEMKŮ PODLE KATASTRU NEMOVITOSTÍ, NA KTERÉM SE STAVBA PROVÁDÍ

P.Č./S.T.	Katastrální území	Výměra [m2]	Jméno vlastníka	Druh pozemku	Způsob ochrany
st. 2595	Přelouč	169 m2	Pardubický kraj	Zastavěná pl. a nádvoří	Bez ochrany

SOUSEDNÍ PARCELY

P.Č./S.T.	Katastrální území	Výměra [m2]	Jméno vlastníka	Druh pozemku	Způsob ochrany
857/6	Přelouč	10 232 m2	Pardubický kraj	Ostatní plocha	Bez ochrany

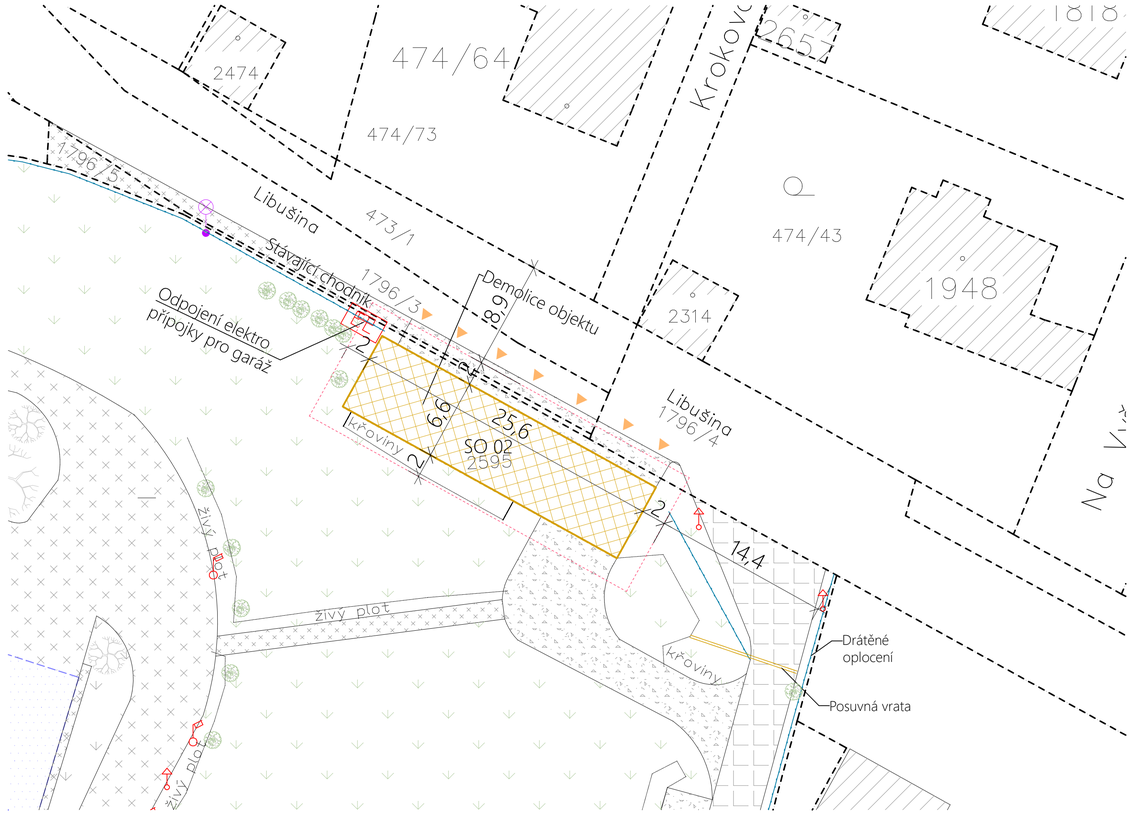

REVIZE

Index	Datum	Změna	Jméno

SCHÉMA OBJEKTU

ORIENTACE SCHÉMATU

S

QUALITY GROUP

Projekty | Realizace | Projektový management
info@qualitygroup.cz | www.qualitygroup.cz
STAVTE CHYTŘE

STAVBA

DOMOV U FONTÁNY - STÁVAJÍCÍ BUDOVA GARÁŽÍ

MÍSTO STAVBY

Přelouč
Libušina 1060
535 01

K.Ú.: Přelouč
OKRES: Pardubice
KRAJ: Pardubický

GENERÁLNÍ PROJEKTANT

Quality Group s.r.o., Příkop 843/4, 602 00 Brno
IČ: 08879737, DS: yuvn5s8

HLAVNÍ INŽENÝR PROJEKTU

Ing. Dan Lukašík, dan.lukasik@qualitygroup.cz, tel:+420 737 542 675

ZPRACOVATEL ODBORNÉ ČÁSTI

Jan Koza
tel.: 737 542 484
e-mail: jan.koza@qualitygroup.cz

AUTORIZACE

STAVEBNÍK - INVESTOR

Pardubický kraj zastoupený: Ing. Aneta Šiklová
Komenského náměstí 125, Pardubice-Staré Město, 53002
tel.: + 420 727 968 577
IČO: 70892822

Č. SMLOUVY INVESTORA

Č. SMLOUVY PROJEKTANTA

P-22-017-000

OBJEKT

D.101 SO02 Garáže

ODBORNÁ ČÁST

DATUM

11/2022

PARÉ

MĚŘÍTKO

1:250

NÁZEV DOKUMENTU

KATASTRÁLNÍ SITUAČNÍ VÝKRES

KÓD ELEKTRONICKÉ VERZE DOKUMENTU

stavba	stupeň	část	výkres	profese	název dokumentu	revize
KPS	DBP	C	02	-	Kat. sit. výk.	00