



TELEFON: +420 773 695 859
TELEFON: +420 728 326 043
WEB: www.mazok.cz

STAVBA: DĚTSKÝ DOMOV PARDUBICE
AREÁL KE TVRZI


ČÁST: SO 01/D.1.4.5 – Silnoproudá a slaboproudá elektroinstalace

INVESTOR: Pardubický kraj, Komenského náměstí 125, 532 11 Pardubice

NÁZEV VÝKRESU:
HL. ROZVÁDĚČ RH + PODRUŽNÉ R.

HLAVNÍ PROJEKTANT:	Ing. M. Čapoun	
KONTROLOVAL:	Ing. Jaroslav Janeček	
VYPRACOVAL:	Jan Janeček	
STUPEŇ:	DPS	DATUM: 04/2024
Č. ZAKÁZKY:	–	FORMÁT: A4
Č. PŘÍLOHY/REV.:	04	MĚŘÍTKO: –

POHLED NA HLAVNÍ ROZVADĚČ RH

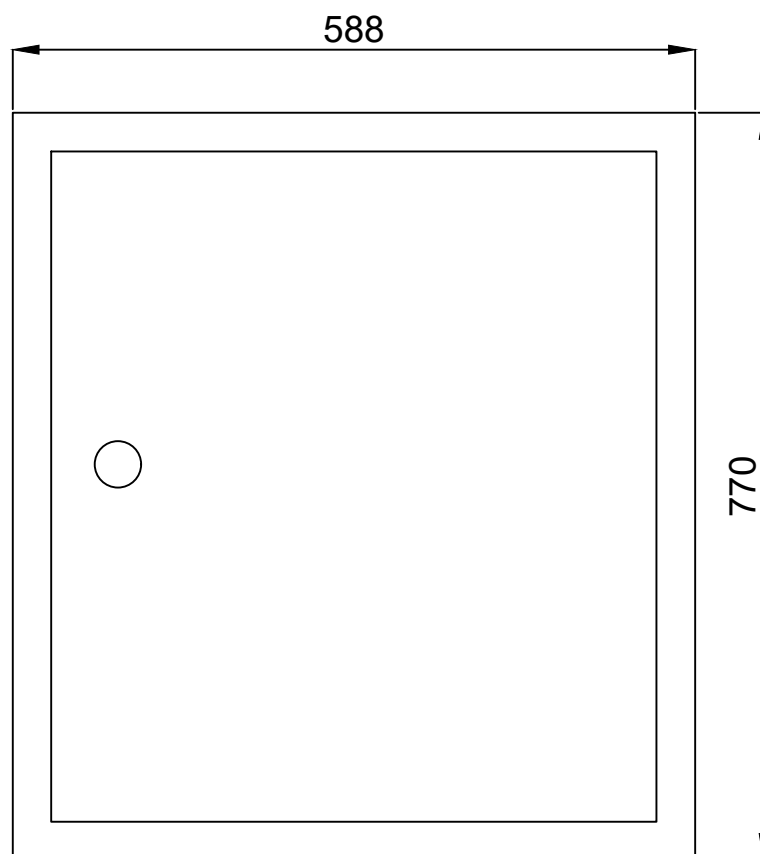

Rozvodnice zapuštěná 4x24 modulů

Krytí : IP43


Rozměry : 588/770/136 (šxvxh)

Napěťová soustava : 3PEN/N+PE AC 50Hz, 400/230V, TN-C-S


Ochrana před nebezp. dotykem : automatickým odpojením od zdroje

ROZVADĚČ RH


ROZVADĚČ RH

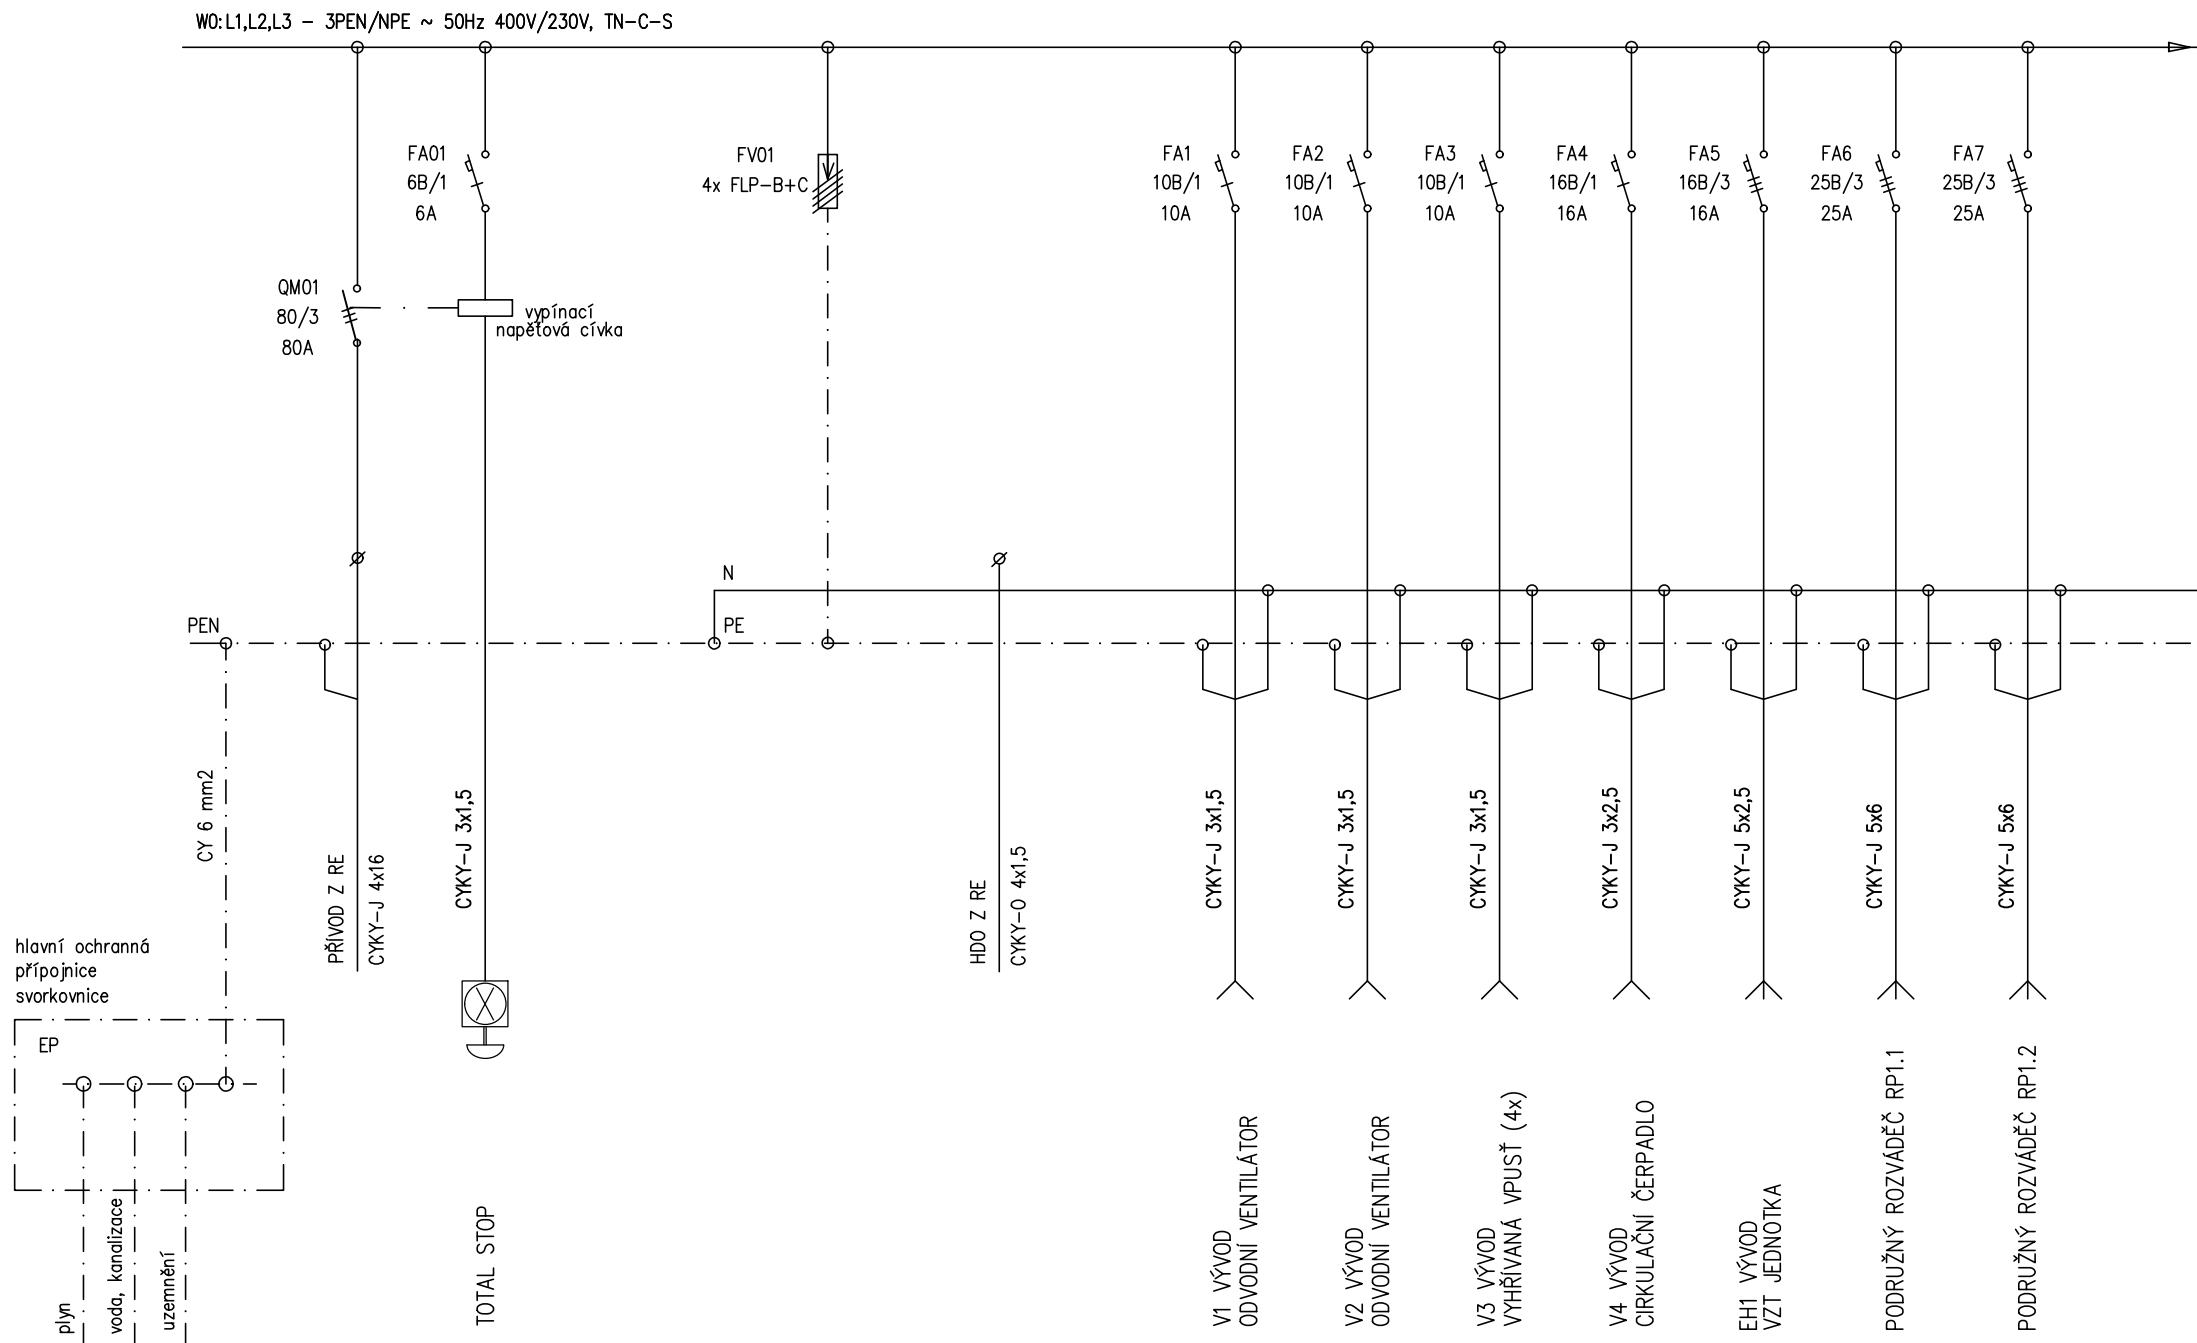

ROZVADĚČ RH

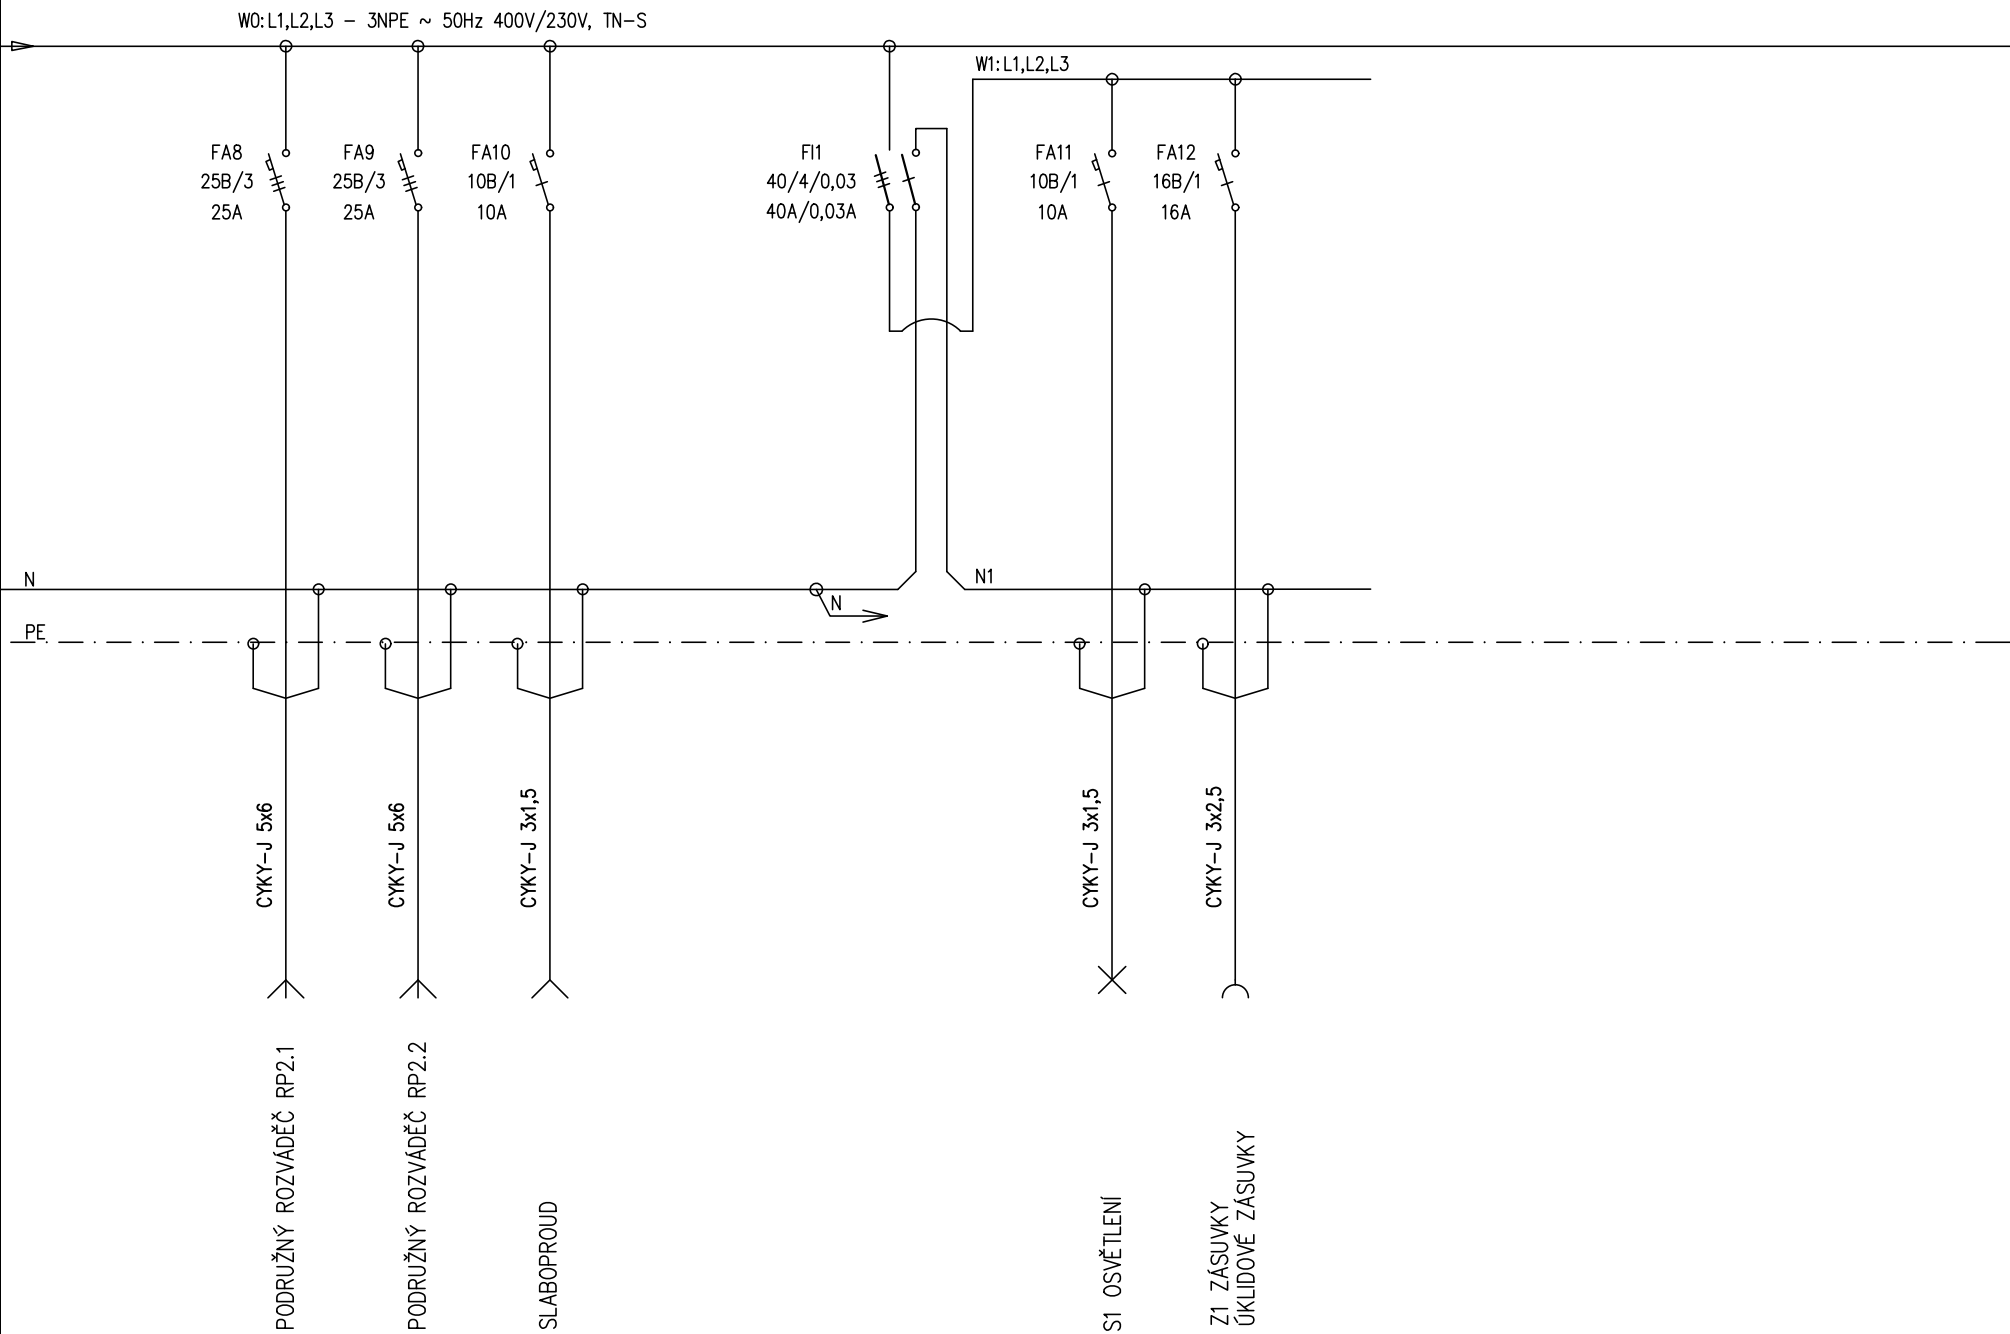

POHLED NA PODRUŽNÝ ROZVADĚČ RP1.1

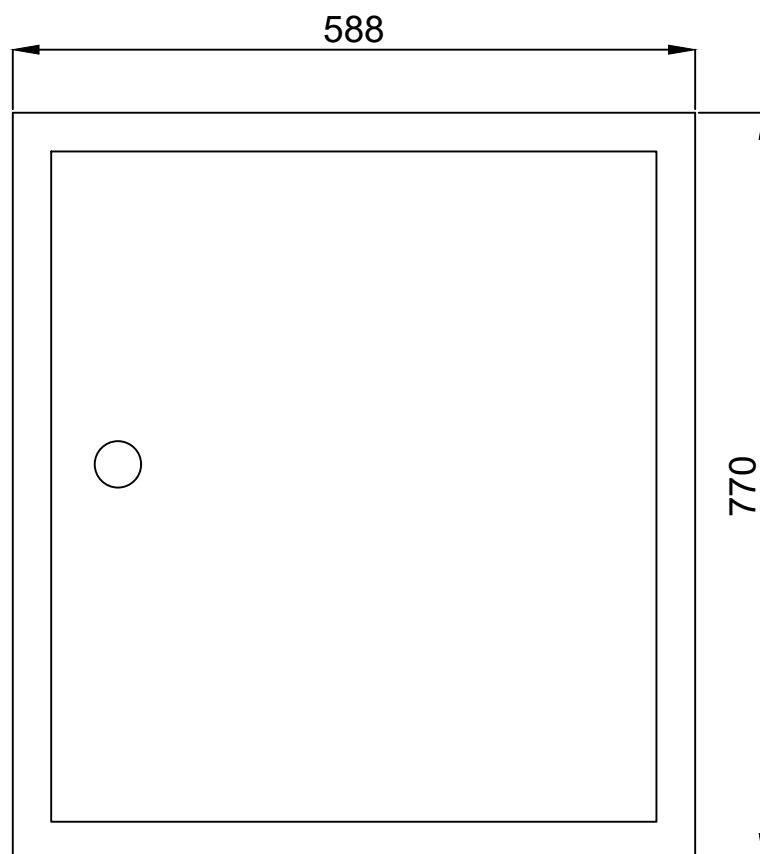

Rozvodnice zapuštěná 4x24 modulů


Krytí : IP43

Rozměry : 588/770/136 (šxvxh)


Napěťová soustava : 3+NPE stř. 50Hz, 400/230V, TN-S

Ochrana před nebezp. dotykem : automatickým odpojením od zdroje


ROZVADĚČ RP1.1

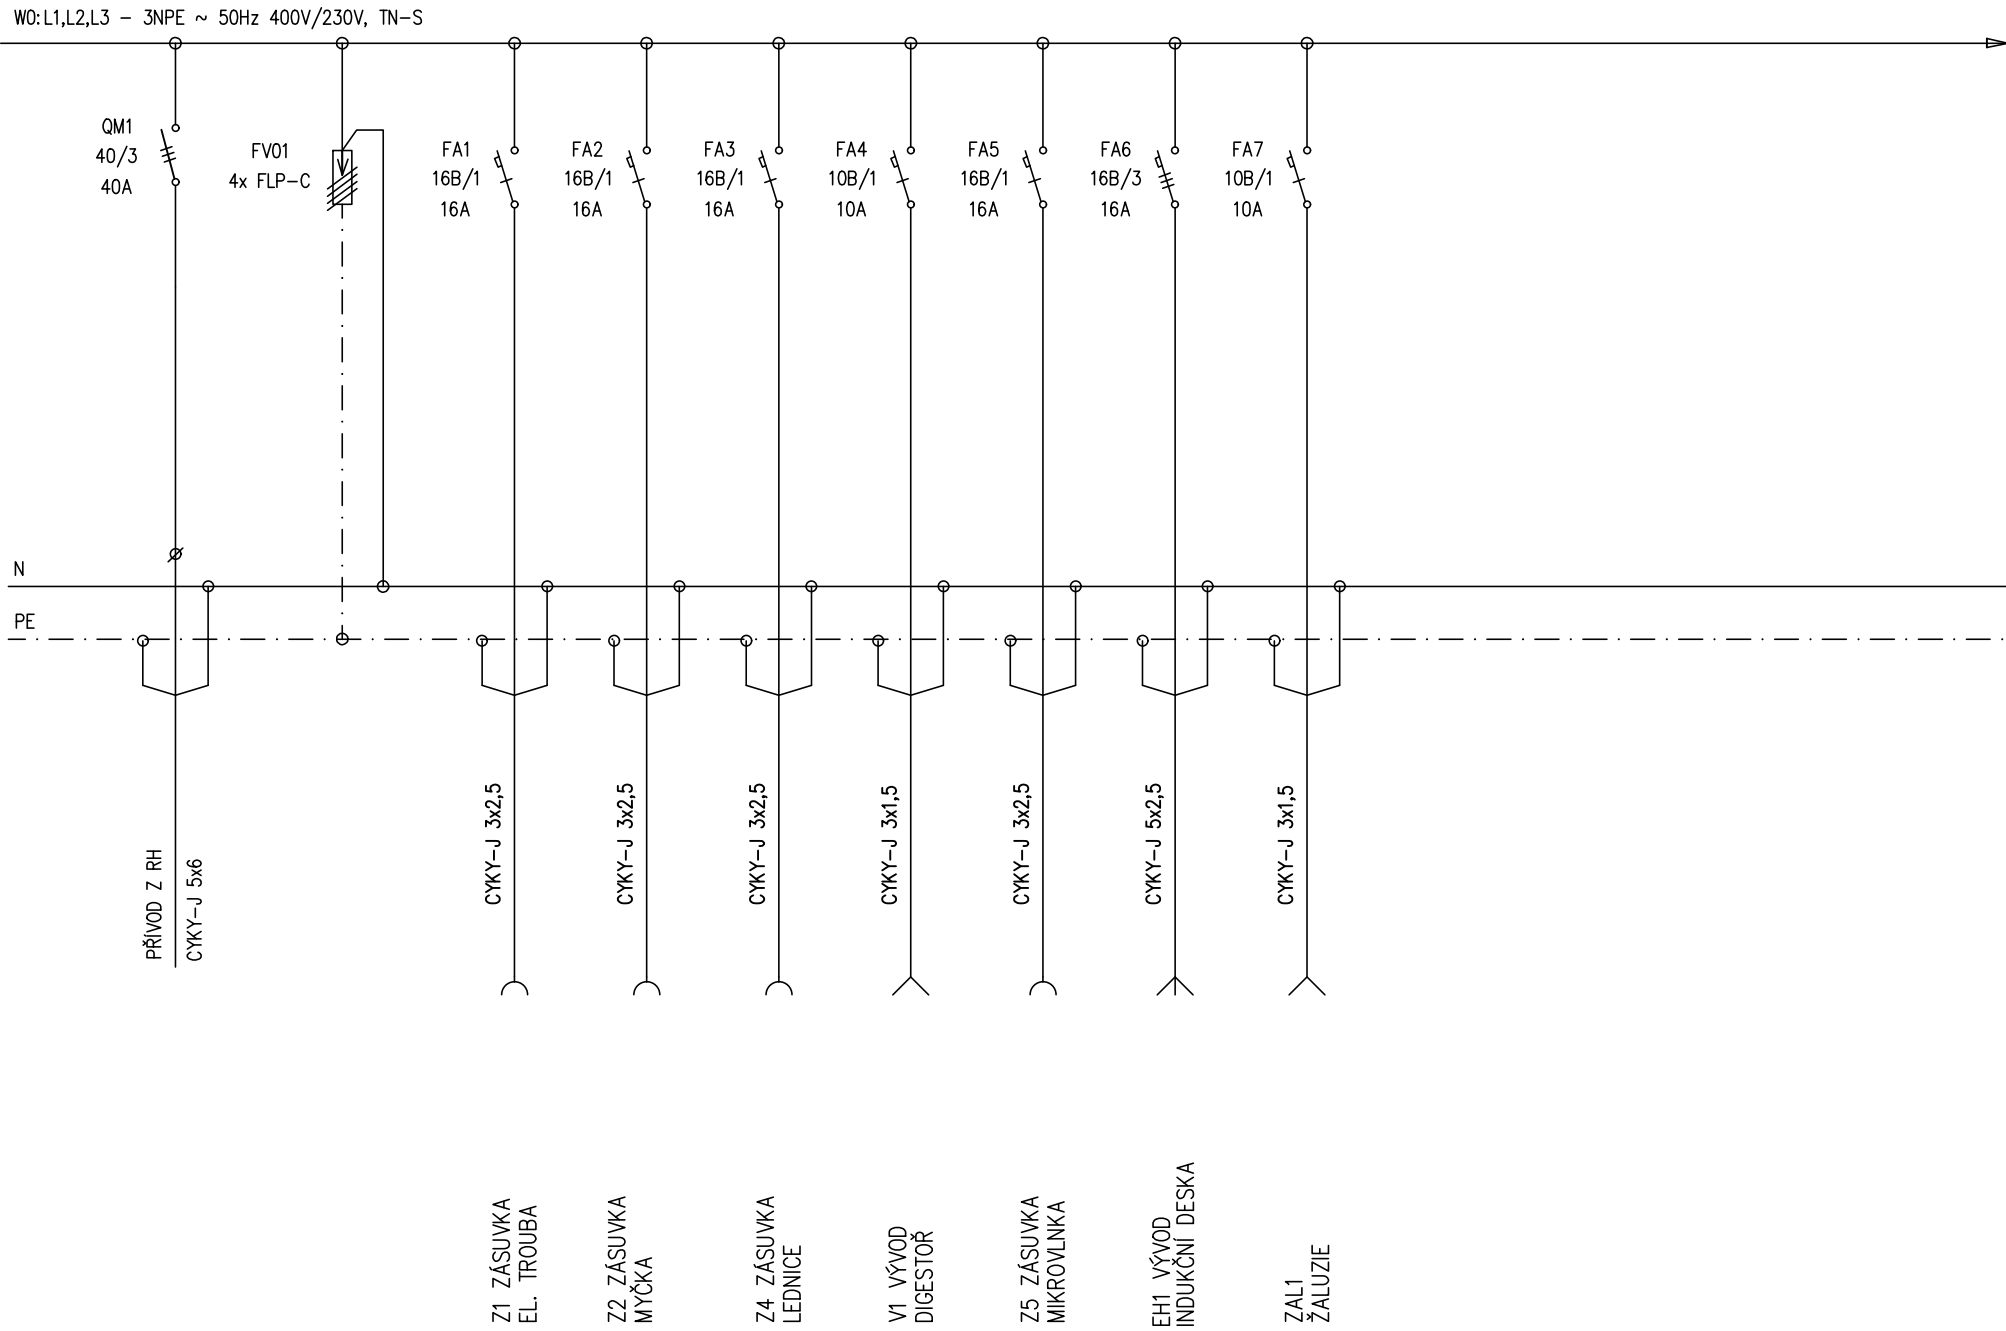

ROZVADĚČ RP1.1

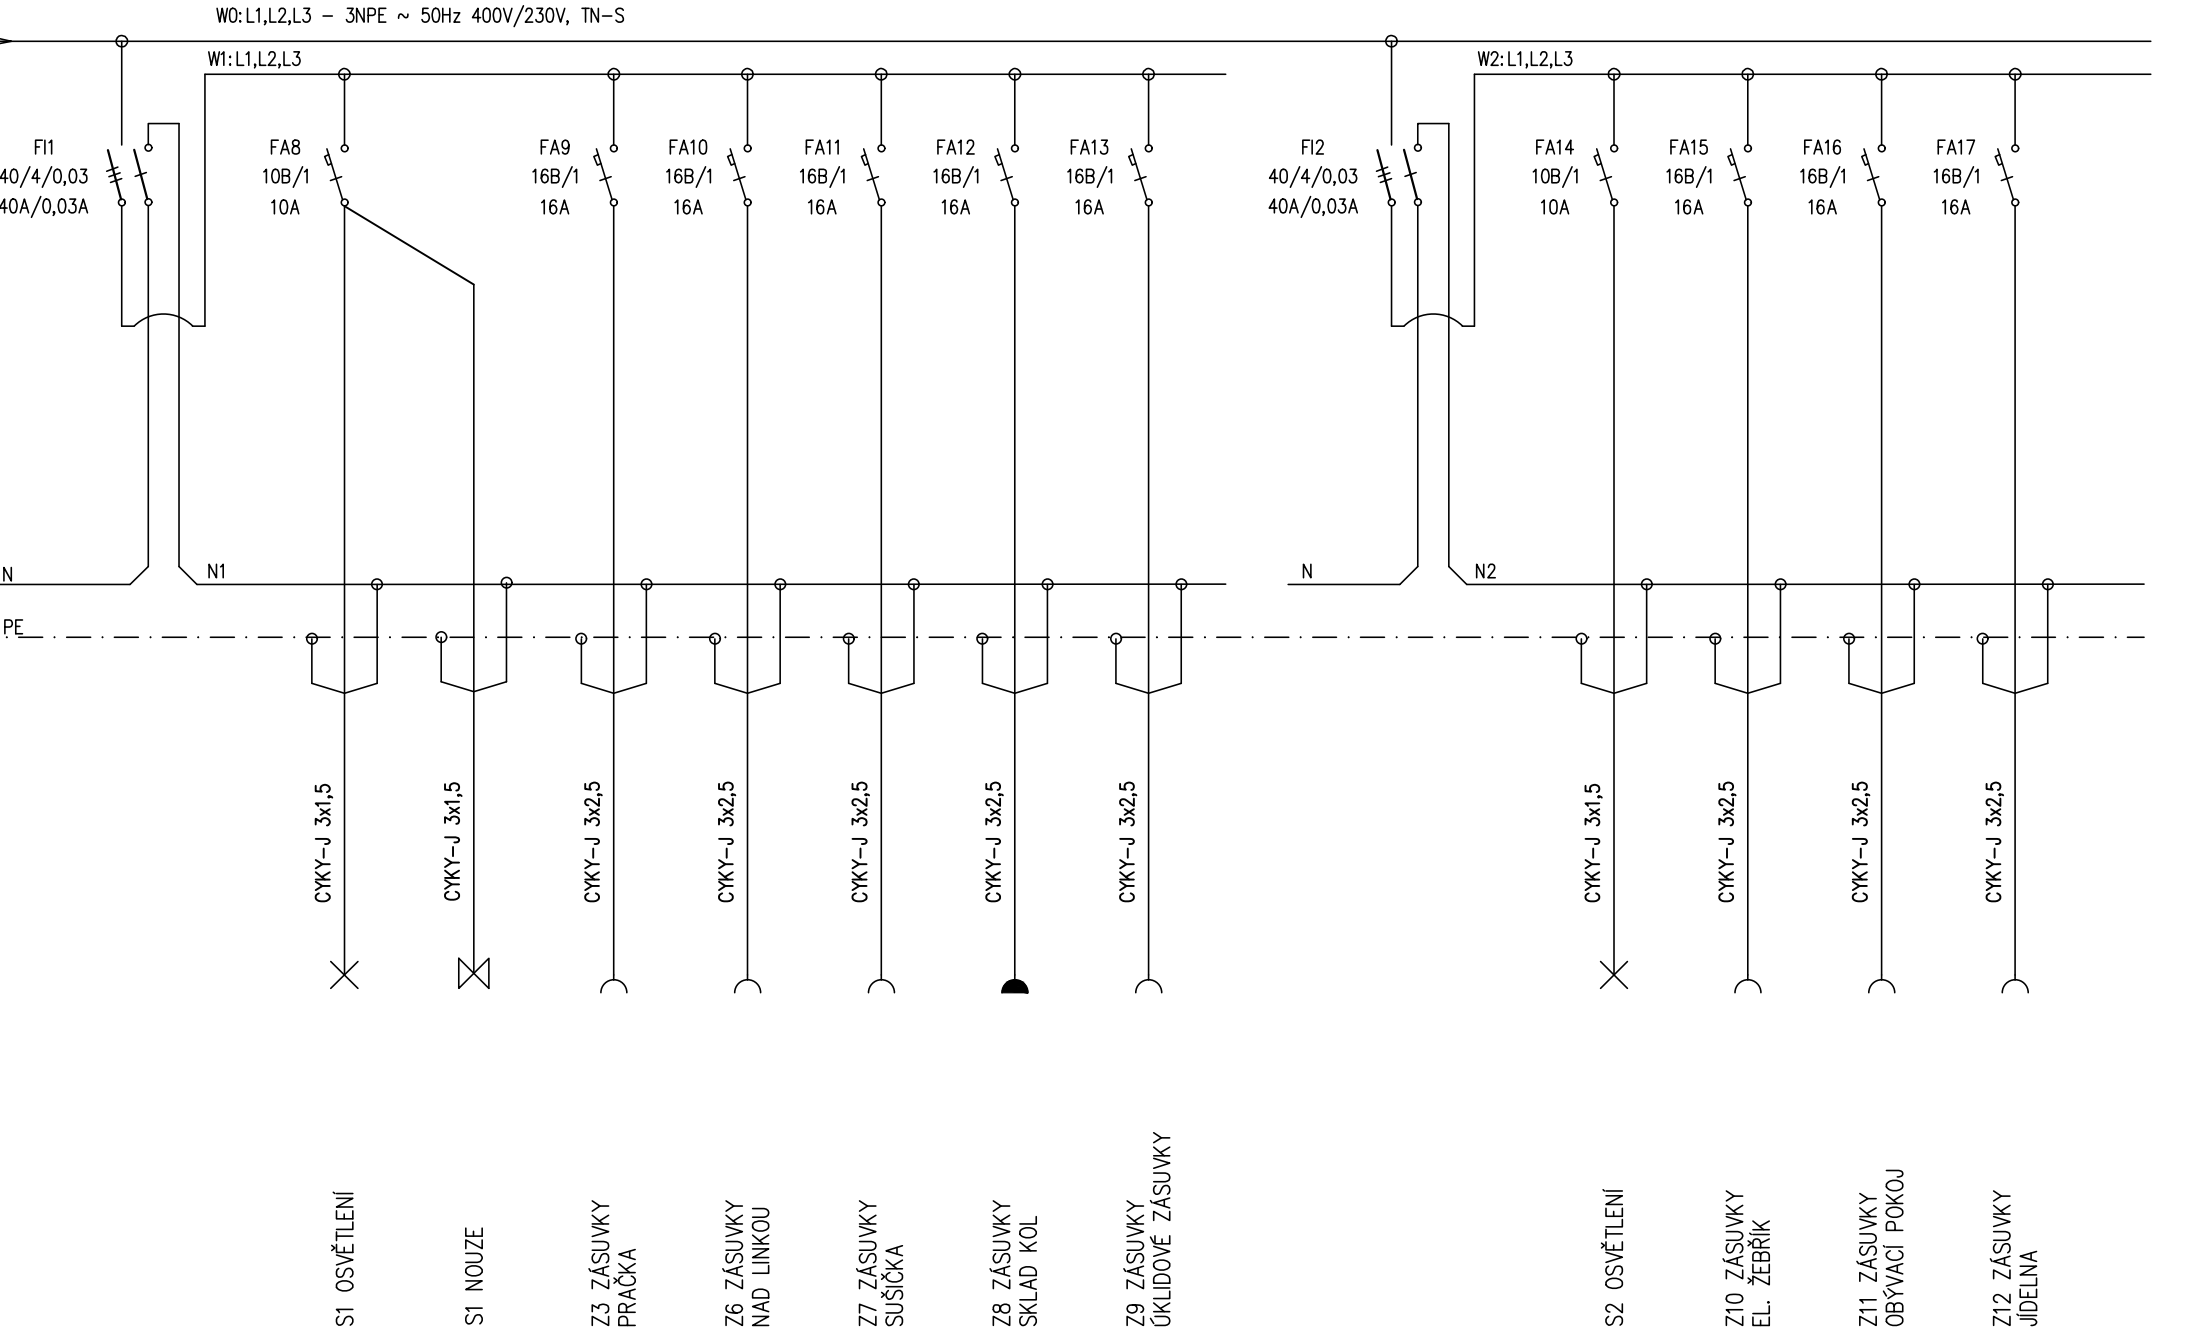

POHLED NA PODRUŽNÝ ROZVADĚČ
RP1.2

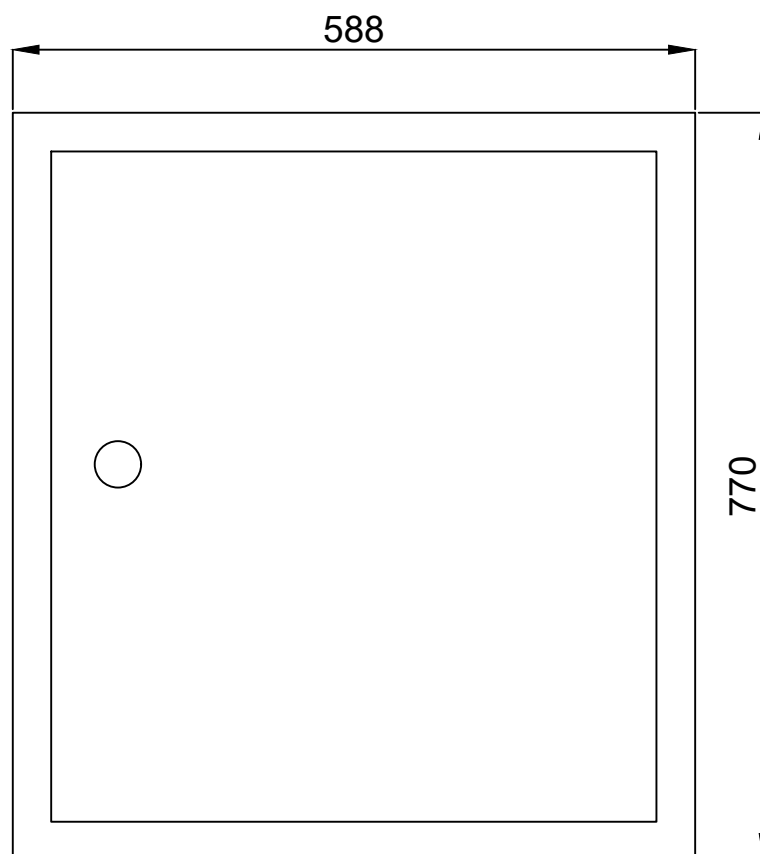

Rozvodnice zapuštěná 4x24 modulů


Krytí : IP43

Rozměry : 588/770/136 (šxvxh)


Napěťová soustava : 3+NPE stř. 50Hz, 400/230V, TN-S

Ochrana před nebezp. dotykem : automatickým odpojením od zdroje


ROZVADĚČ RP1.2

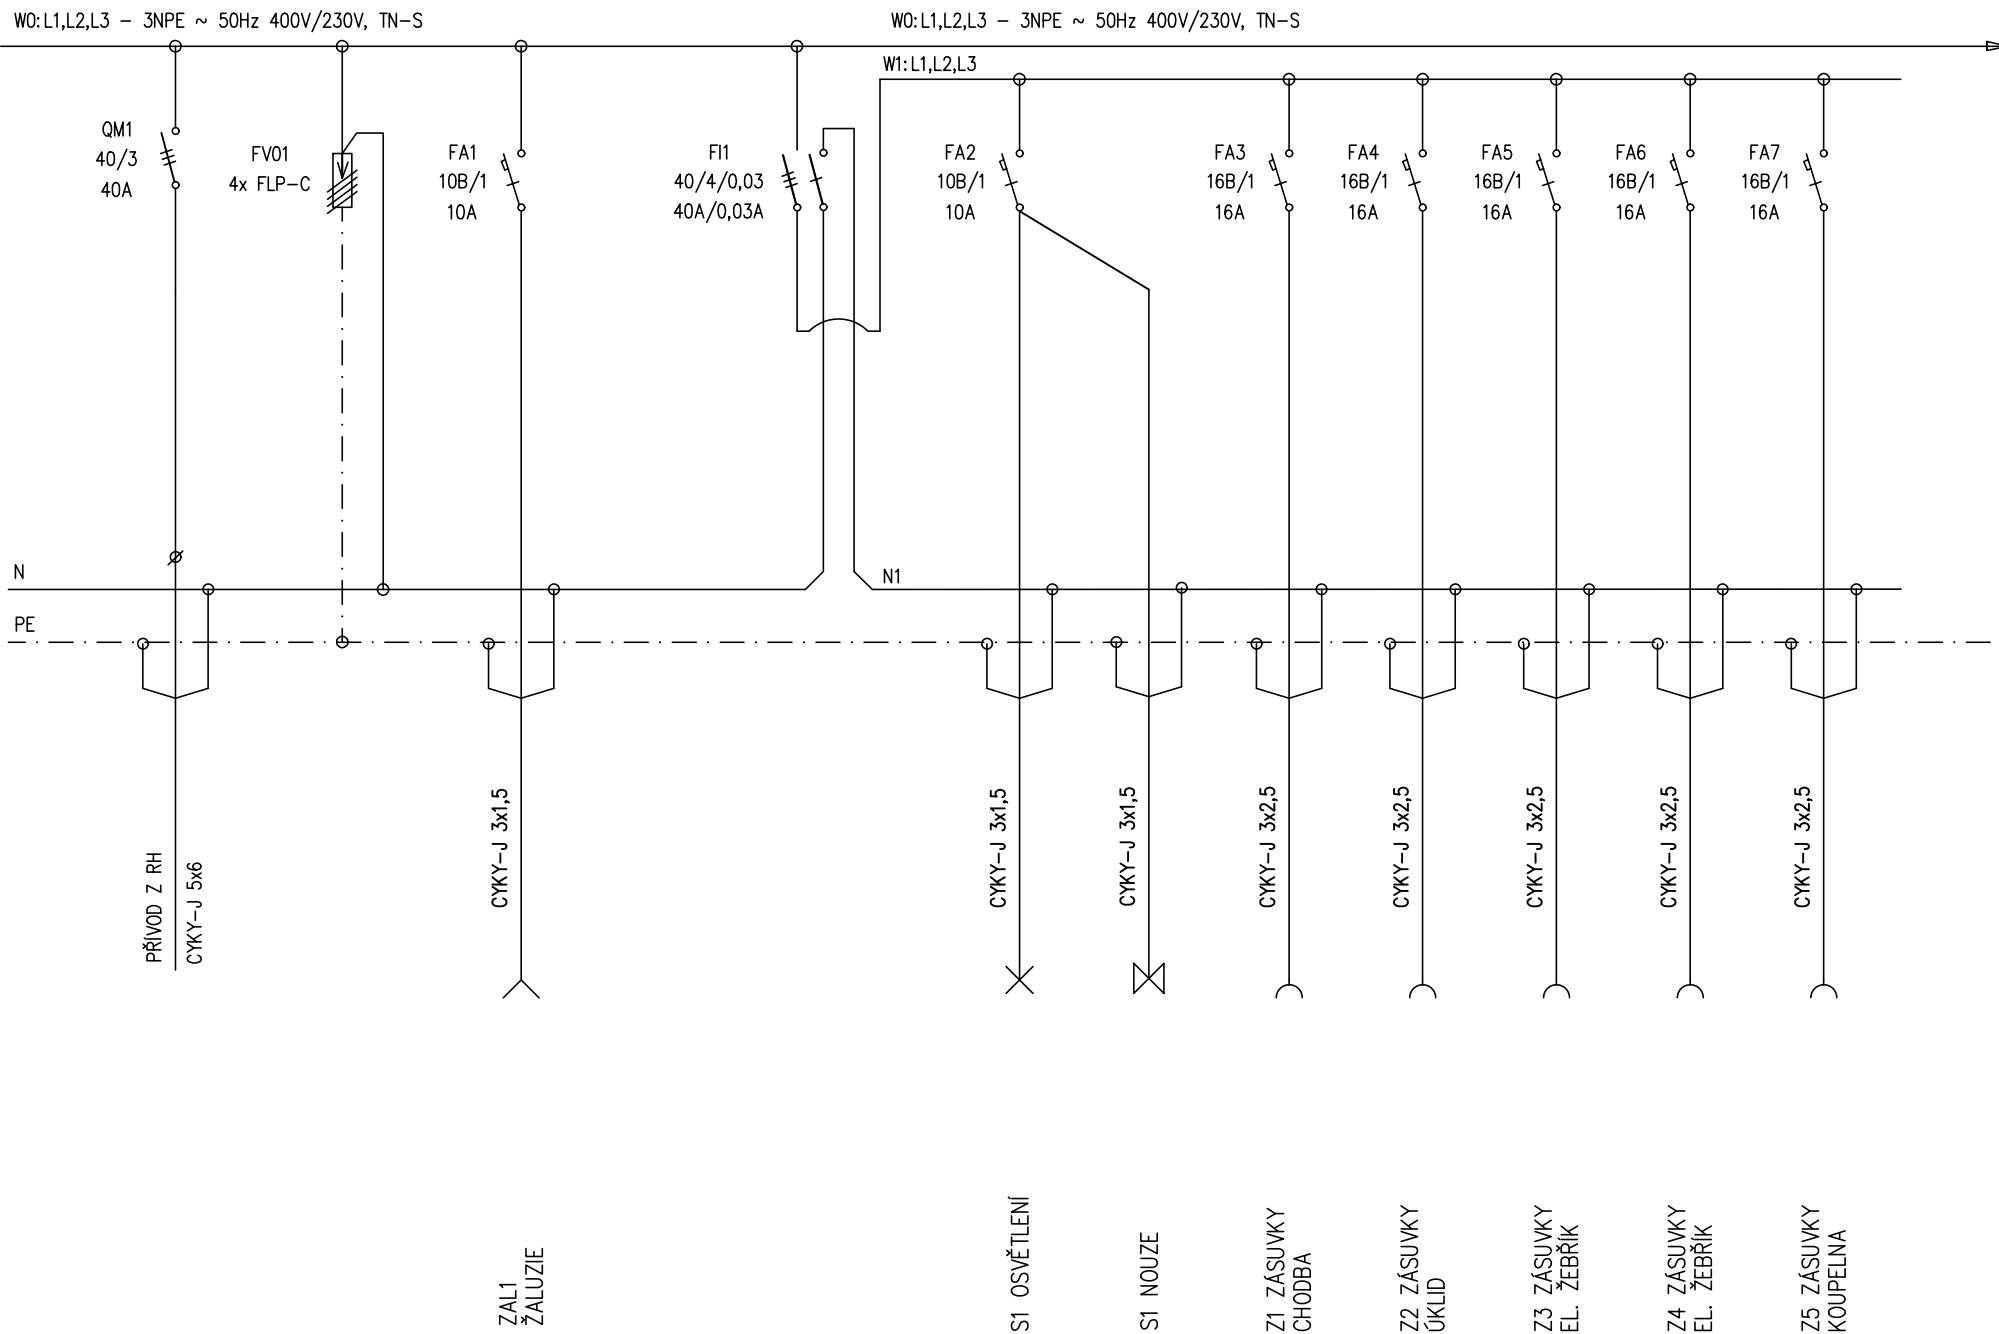

ROZVADĚČ RP1.2

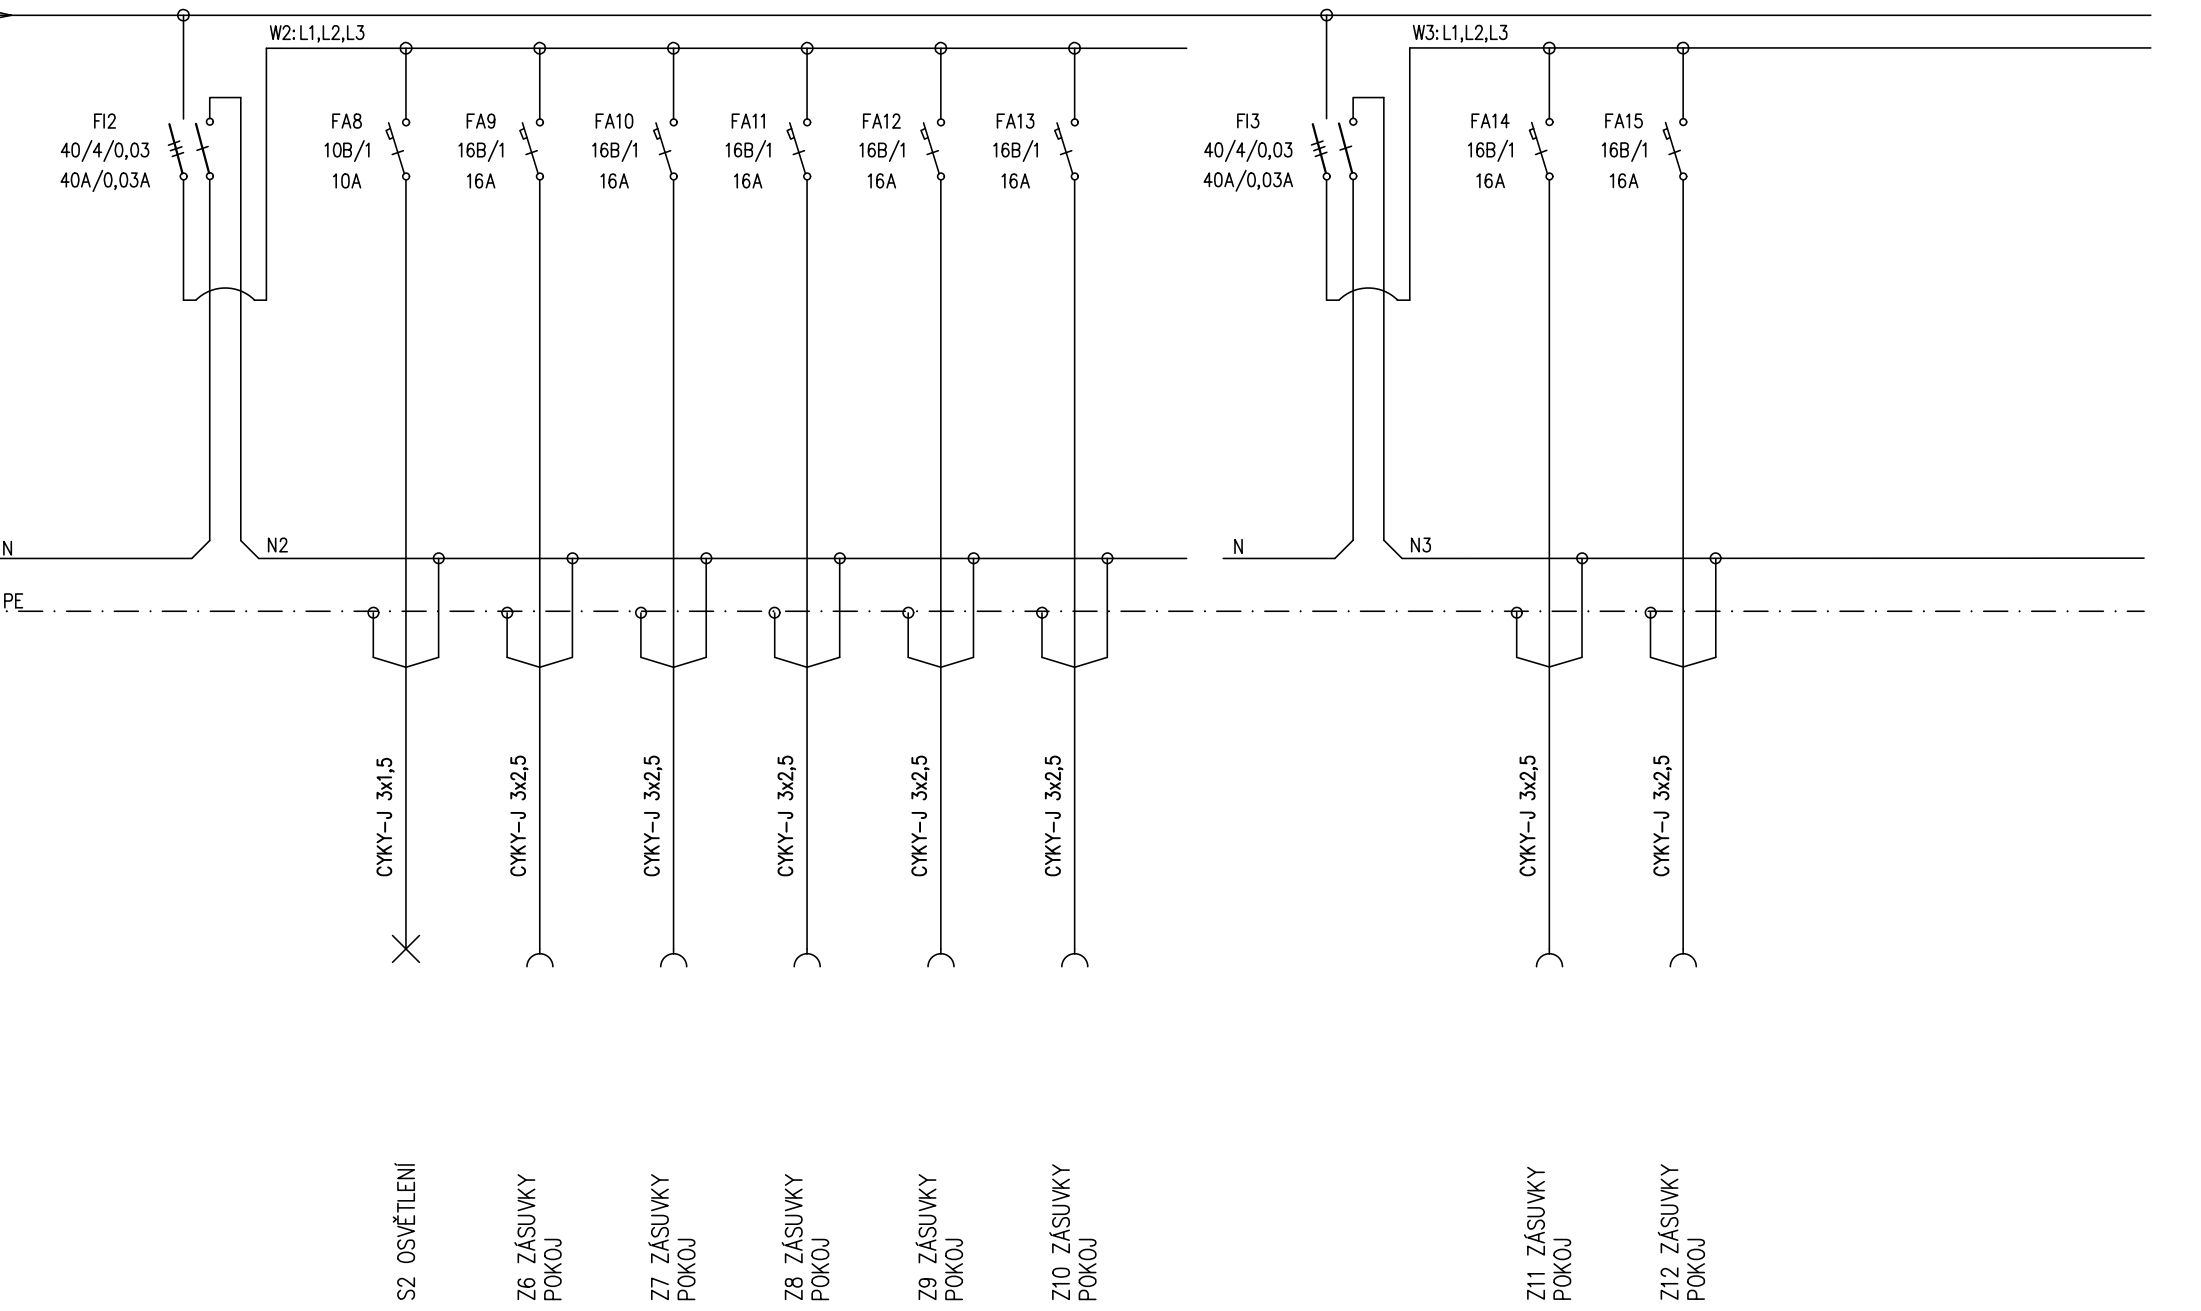

POHLED NA PODRUŽNÝ ROZVADĚČ RP2.1

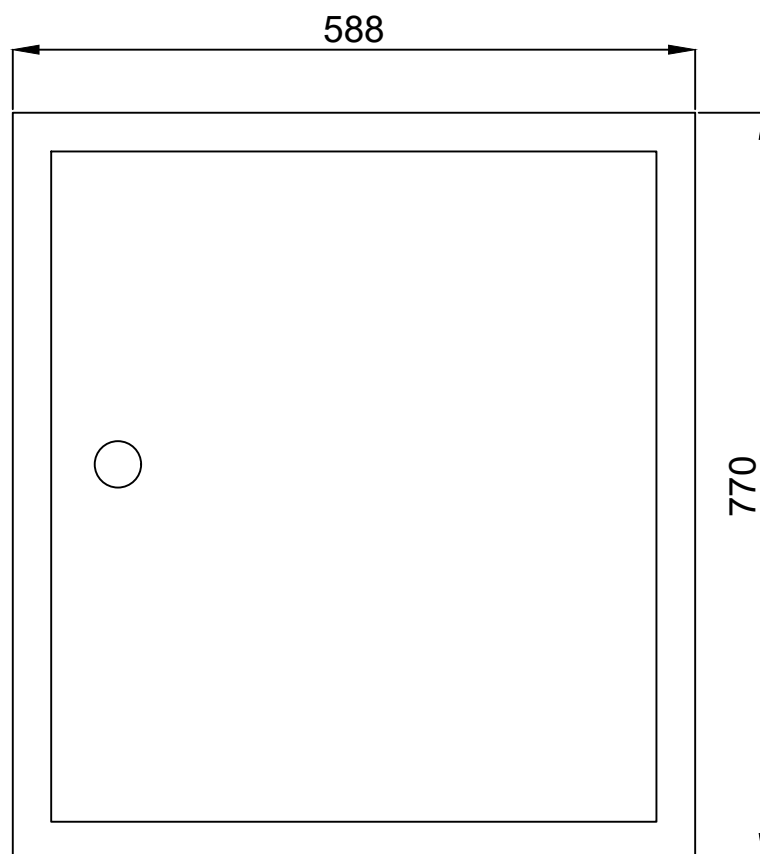

Rozvodnice zapuštěná 4x24 modulů

Krytí : IP43


Rozměry : 588/770/136 (šxvxh)

Napěťová soustava : 3+NPE stř. 50Hz, 400/230V, TN-S


Ochrana před nebezp. dotykem : automatickým odpojením od zdroje

ROZVADĚČ RP2.1


ROZVADĚČ RP2.1

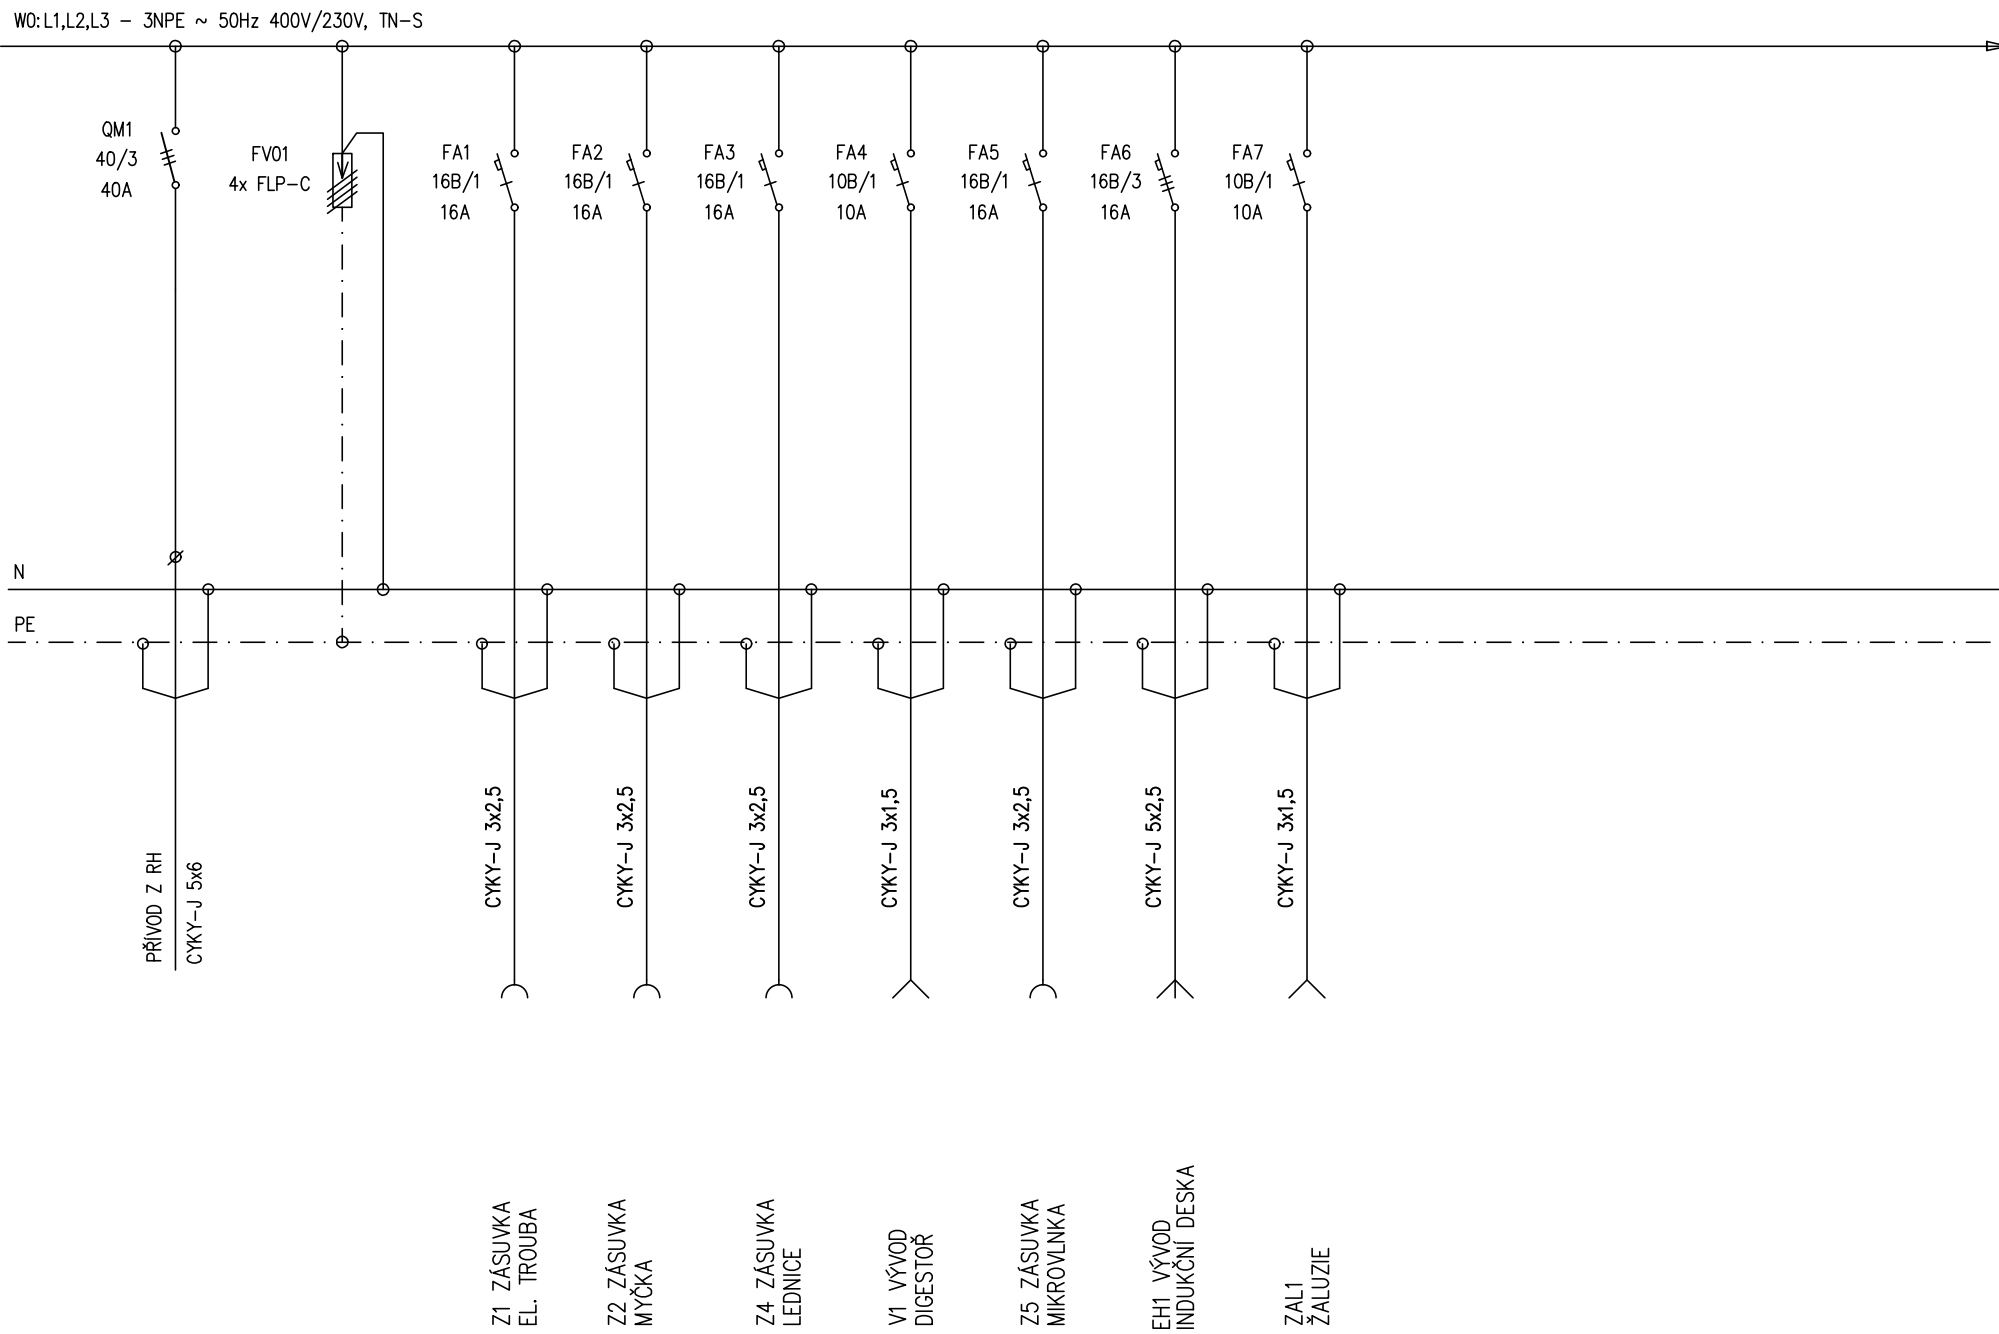

ROZVADĚČ RP2.1

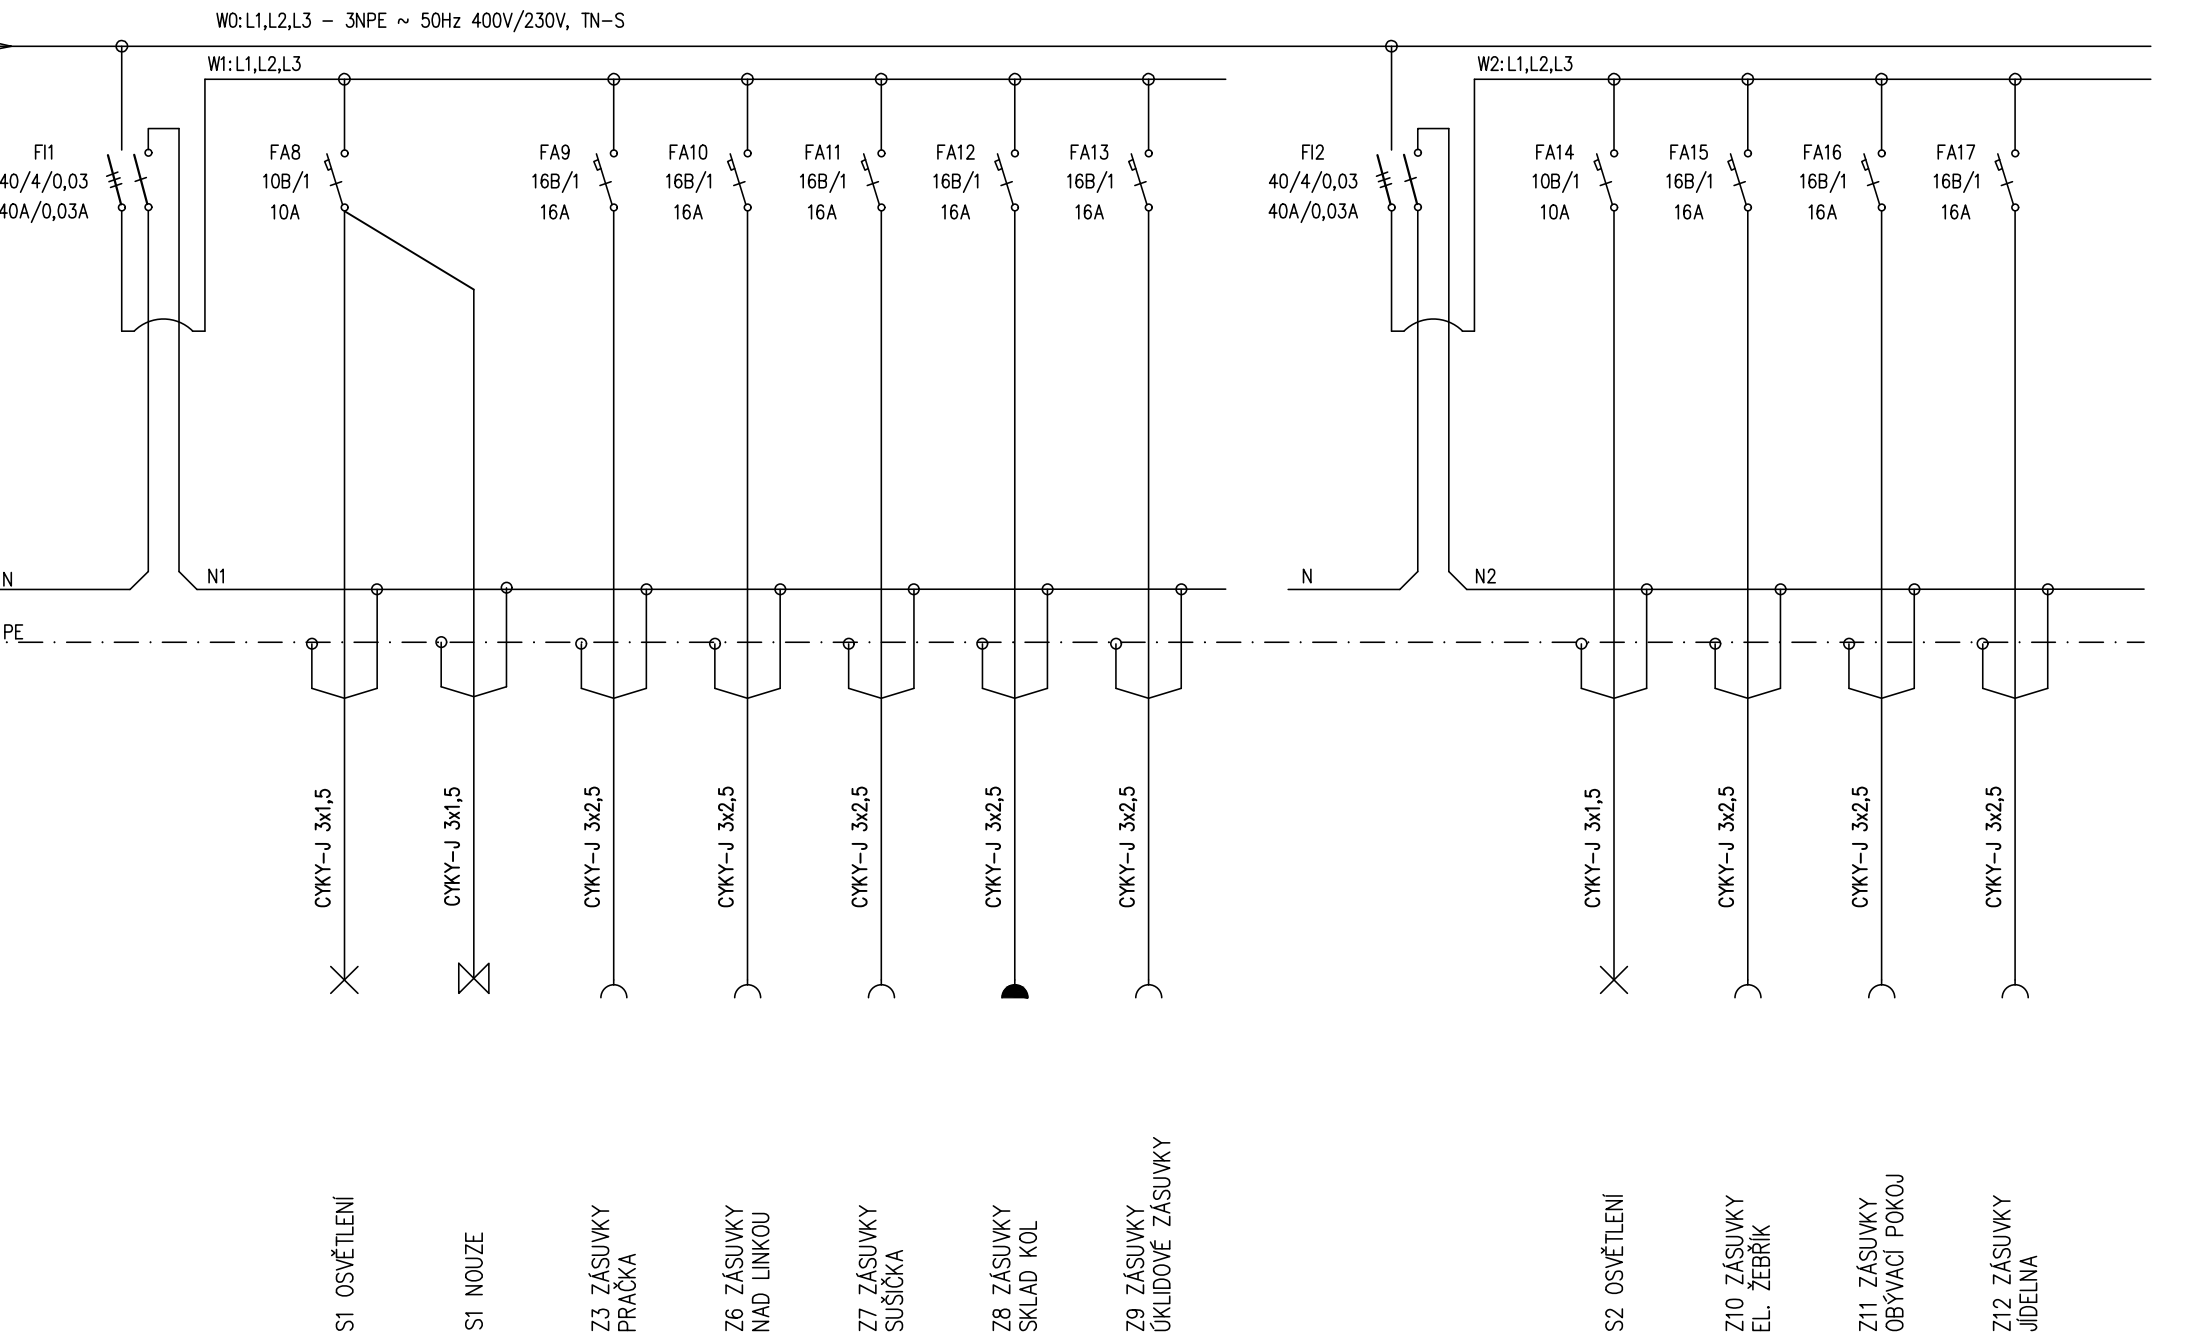

POHLED NA PODRUŽNÝ ROZVADĚČ
RP2.2

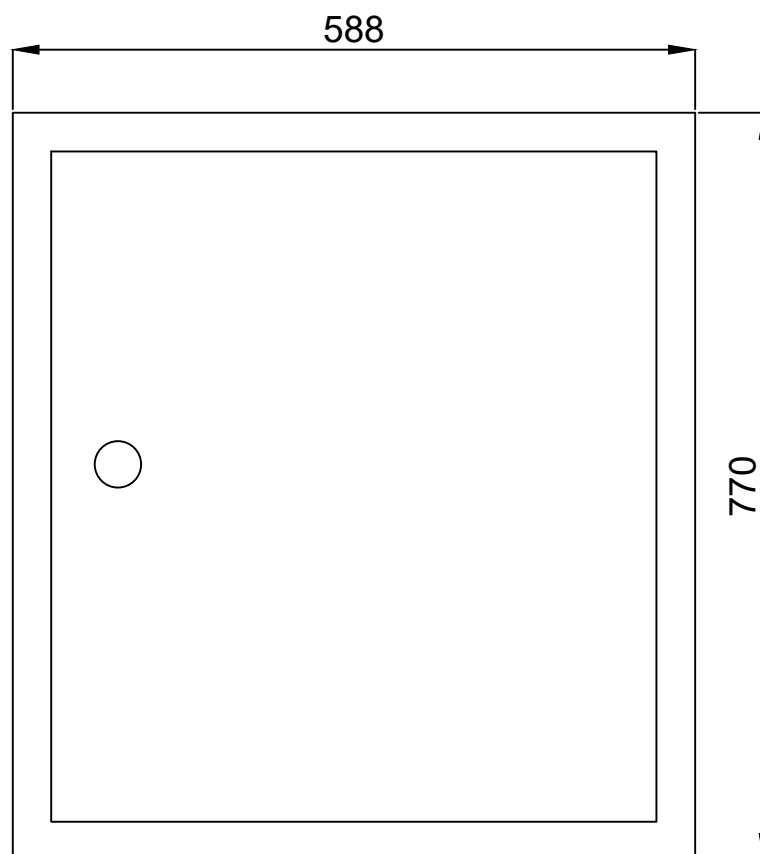

Rozvodnice zapuštěná 4x24 modulů


Krytí : IP43

Rozměry : 588/770/136 (šxvxh)

Napěťová soustava : 3+NPE stř. 50Hz, 400/230V, TN-S

Ochrana před nebezp. dotykem : automatickým odpojením od zdroje

ROZVADĚČ RP2.2

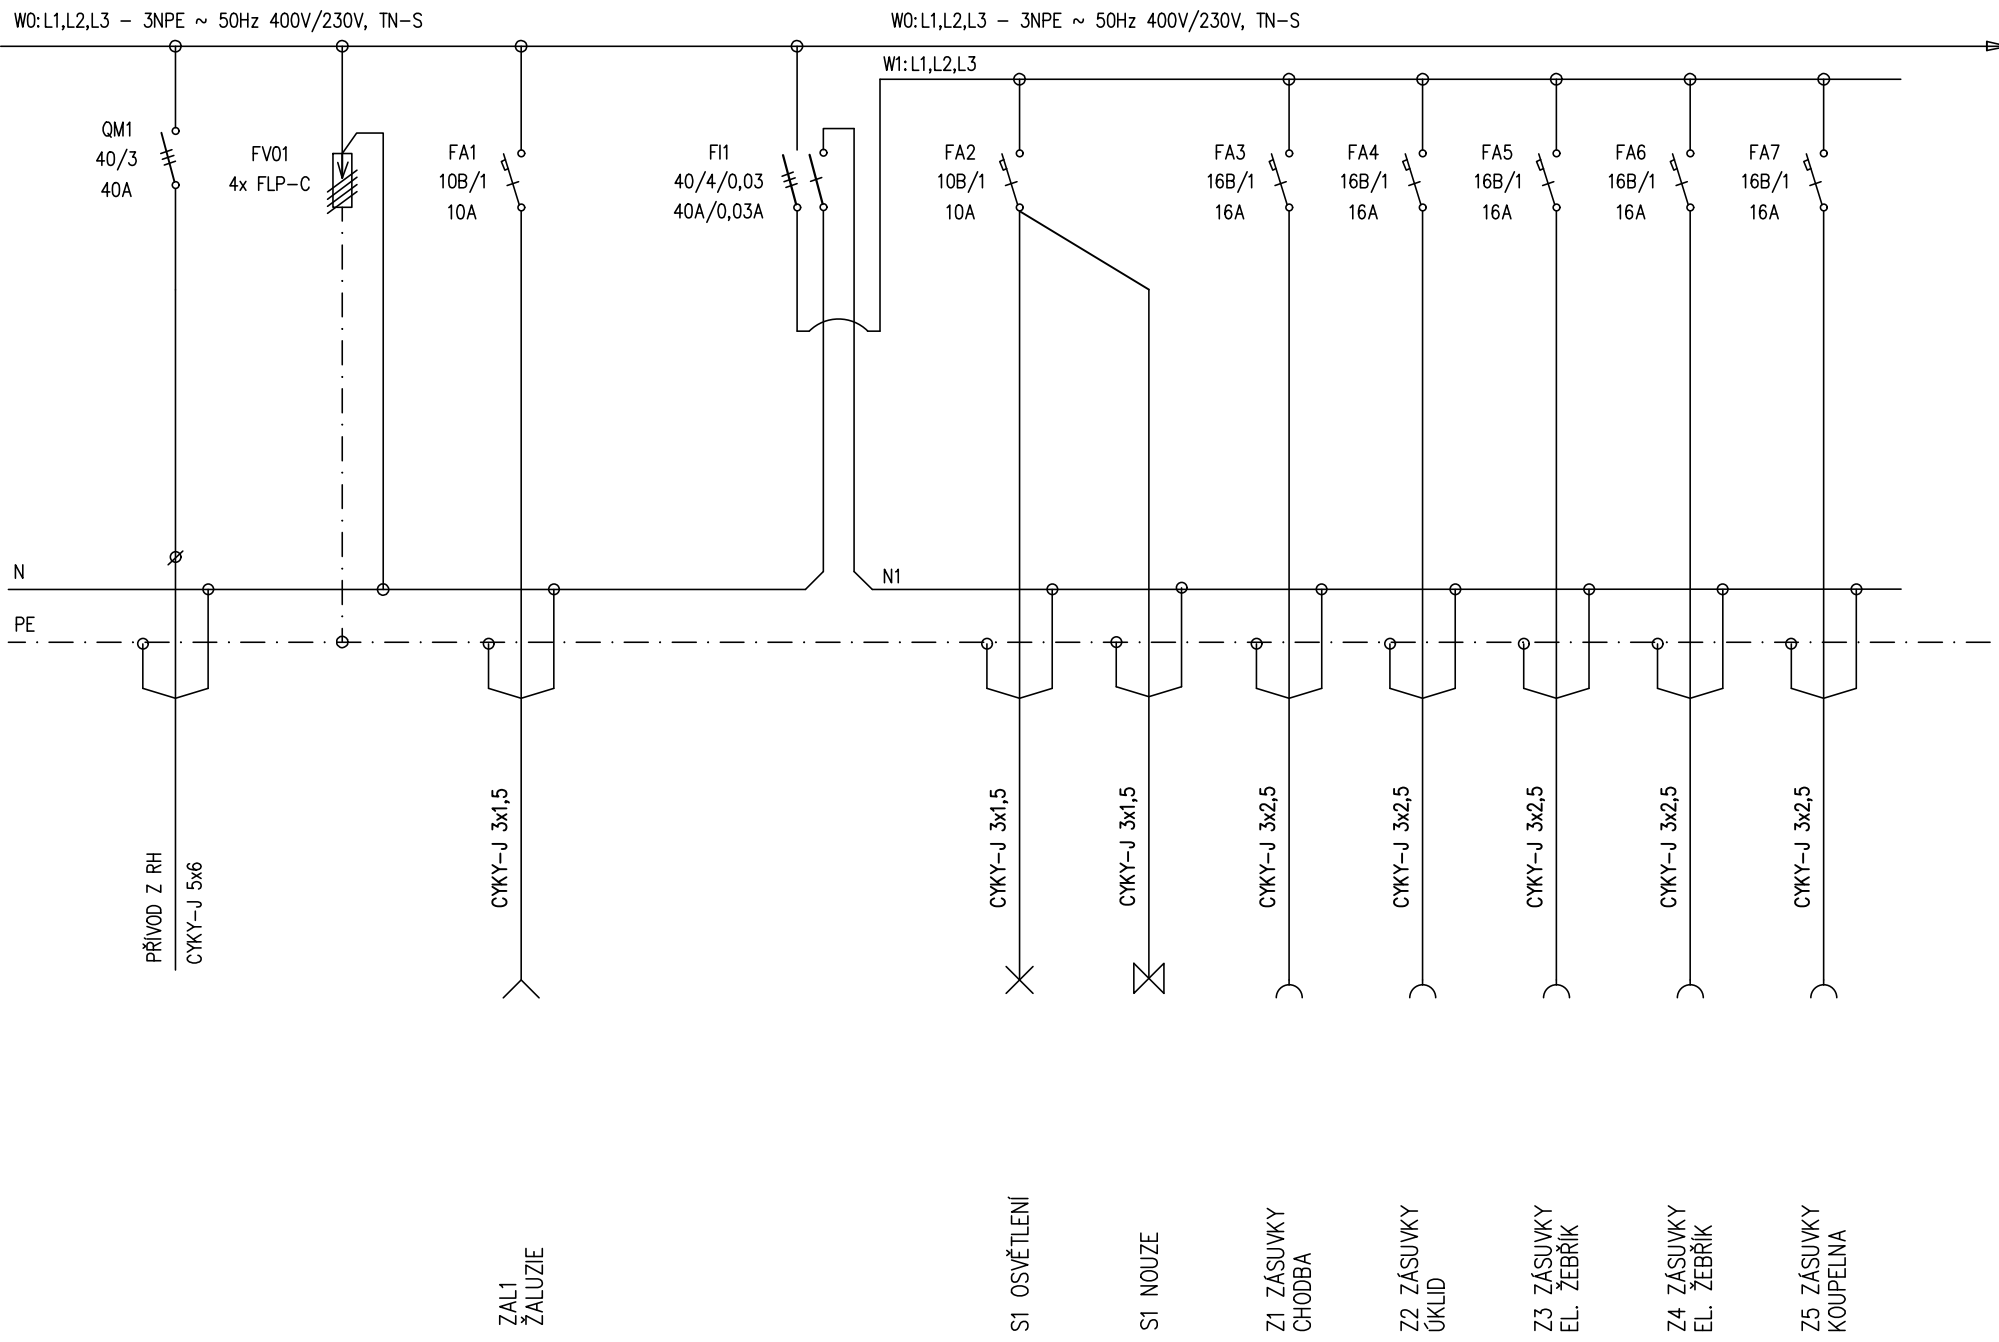

ROZVADĚČ RP2.2

