


Napěťová soustava: DC 2-1000V/IT 3+PEN 400V AC

Ochrana před úrazem el. proudem: ČSN 33 2000-4-41 ed. 3: Ochrana základní před dotykem neživých částí  
Ochrana při poruše před dotykem neživých částí - izolace, přepážky nebo kryty



TELEFON: +420 773 695 859  
TELEFON: +420 728 326 043  
WEB: www.mazok.cz

STAVBA: DĚTSKÝ DOMOV PARDUBICE AREÁL KE TVRZI	HLAVNÍ PROJEKTANT:		Ing. M. Čapoun
	KONTROLOVAL:		Ing. Jaroslav Janeček
	VYPRACOVAL:		Jan Janeček
ČÁST: SO 01/D.1.4.6 – FVE – elektroinstalace	STUPEŇ: DPS	DATUM:	04/2024
INVESTOR: Pardubický kraj, Komenského náměstí 125, 532 11 Pardubice	Č. ZAKÁZKY: –	FORMÁT:	A4
NÁZEV VÝKRESU: SCHÉMA ROZVÁDĚČE RDC	Č. PŘÍLOHY/REV.: 06	MĚŘÍTKO:	—

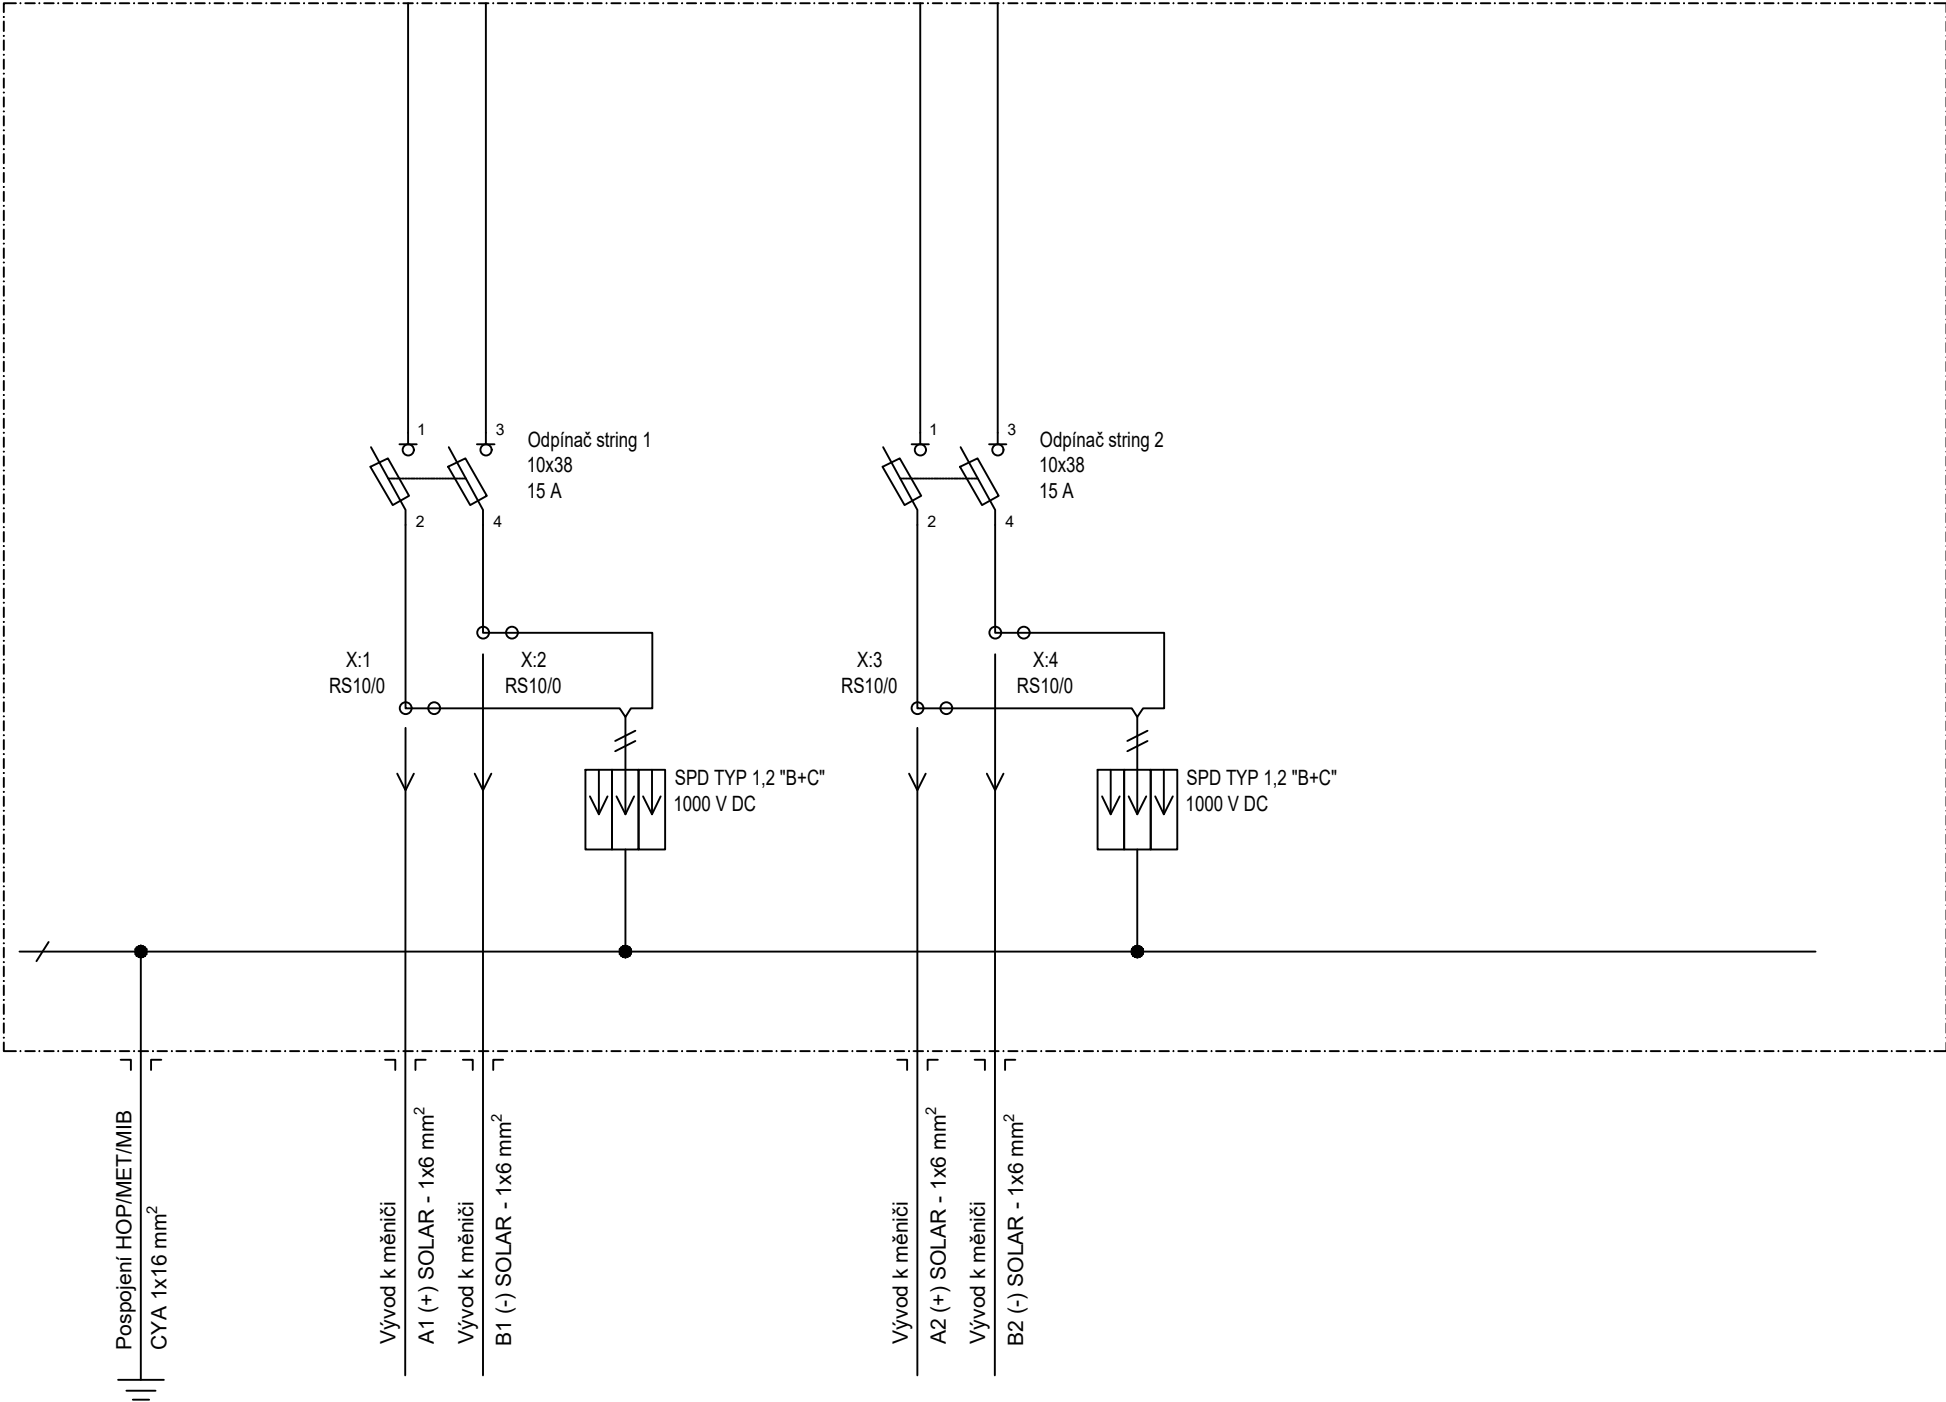

HOP/MET

	NÁZEV	ROZVÁDEČ RDC	LIST	1
	VÝKRES Č.	05	REV.	