




OPLOCENÍ ZAHRADY ZE ZTRACENÉHO BEDNĚNÍ

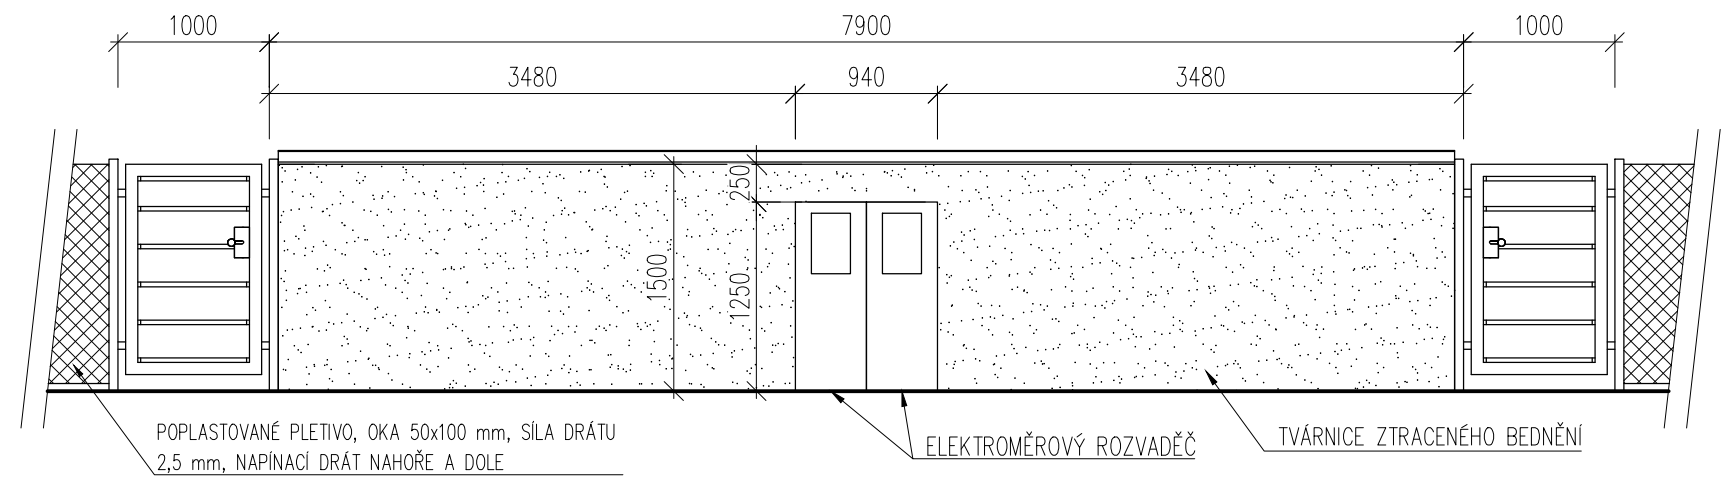


PŮDORYS

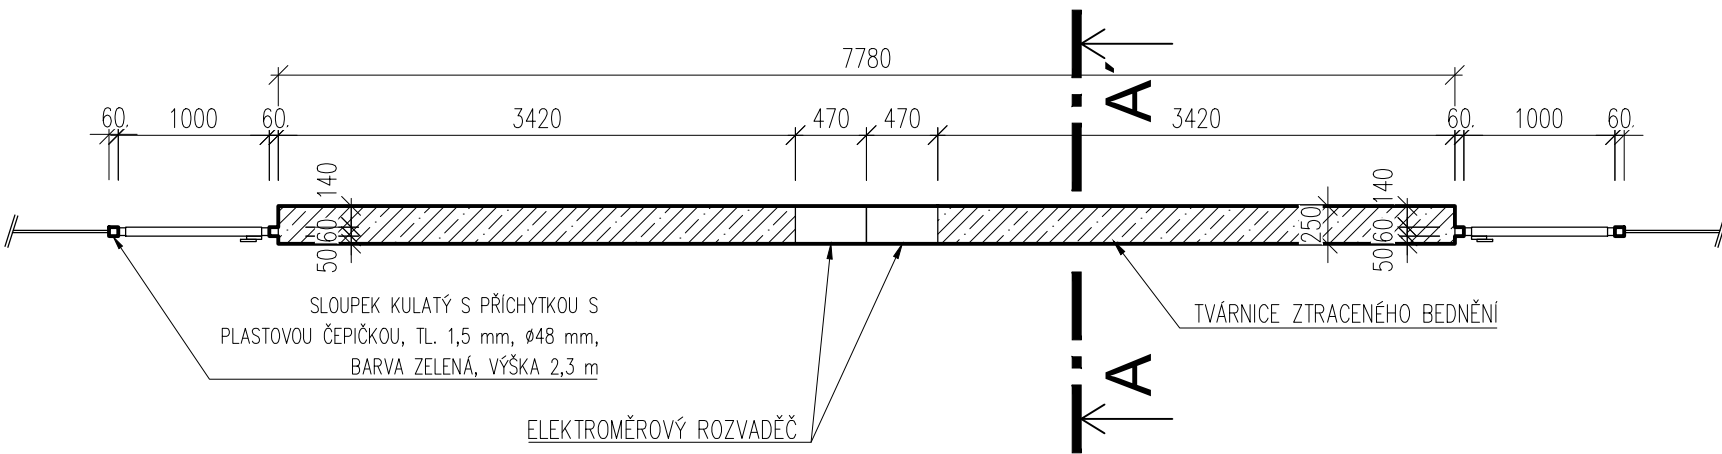

PŮDORYS ZÁKLADŮ

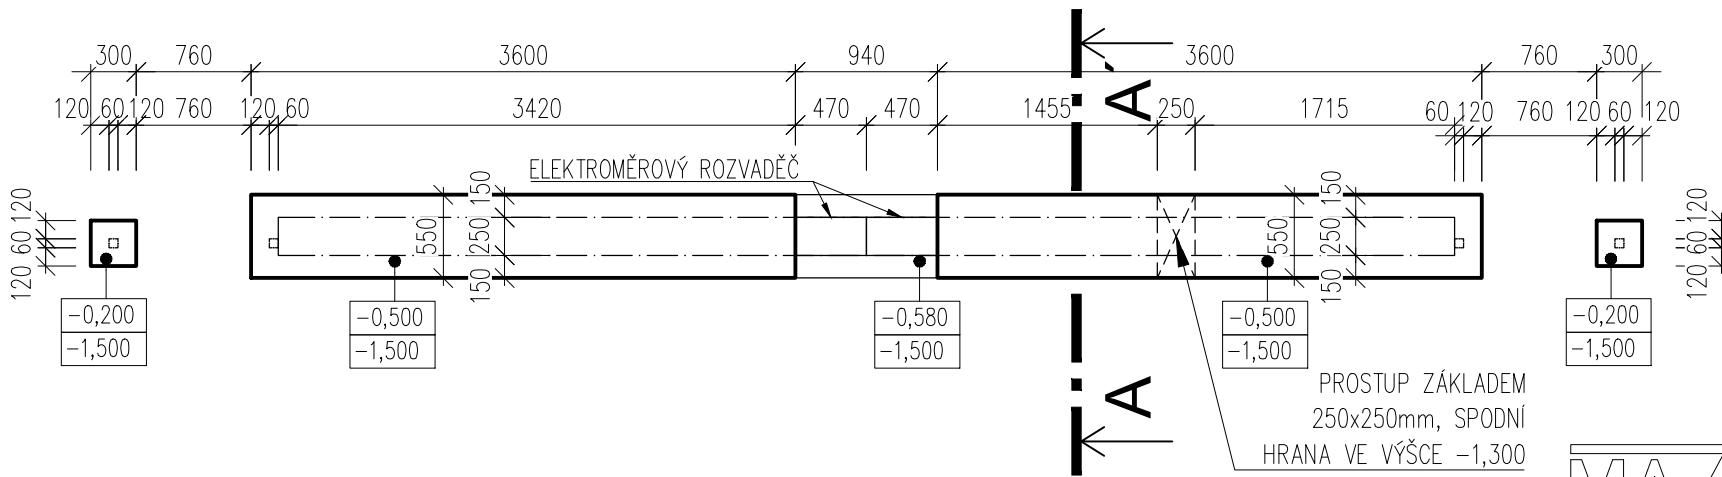

ŘEZ A-A'

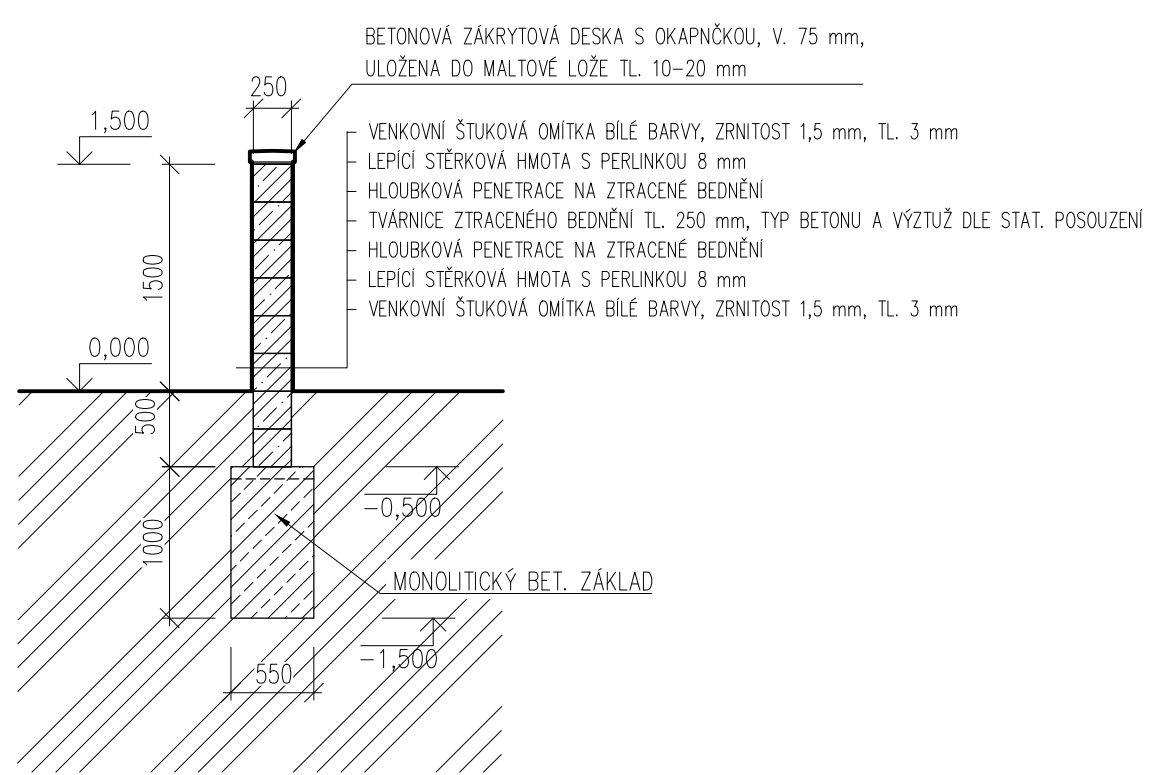

LEGENDA MATERIÁLU

- TVÁRNICE ZTRACENÉHO BEDNĚNÍ TL. 250 mm TYP BETONU A VÝZTUŽ DLE STAT. POSOUZENÍ
- BETONOVÁ KONSTRUKCE TYP BETONU DLE STATICKÉHO POSUDKU
- ROSTLÁ ZEMINA

POZNÁMKY

- xxx - HORNÍ ÚROVEŇ ZÁKLADU
- yyy - SPODNÍ ÚROVEŇ ZÁKLADU
- zzz - SPODNÍ ÚROVEŇ PODKLADU

MAZOK S.R.O.

TELEFON: +420 773 695 859
TELEFON: +420 728 326 043
WEB: www.mazok.cz

0,000 = 219,900 m n. m.

STAVBA: DĚTSKÝ DOMOV PARDUBICE
AREÁL KE TVRZI

ČÁST: SO 02/D.1.1 – Oplocení

INVESTOR: Pardubický kraj, Komenského náměstí 125, 532 11 Pardubice

NÁZEV VÝKRESU:

OPLOCENÍ ZE ZTRACENÉHO BEDNĚNÍ

HLAVNÍ PROJEKTANT:		Ing. M. Čapoun	
KONTROLOVAL:		Ing. M. Kovář	
VYPRACOVAL:		M. Kunt	
STUPEŇ:	DPS	DATUM:	04/2024
Č. ZAKÁZKY:	2023/29	FORMÁT:	2xA4
Č. PŘÍLOHY:	MĚŘÍTKO:		
D.1.1 – 02		1:50	