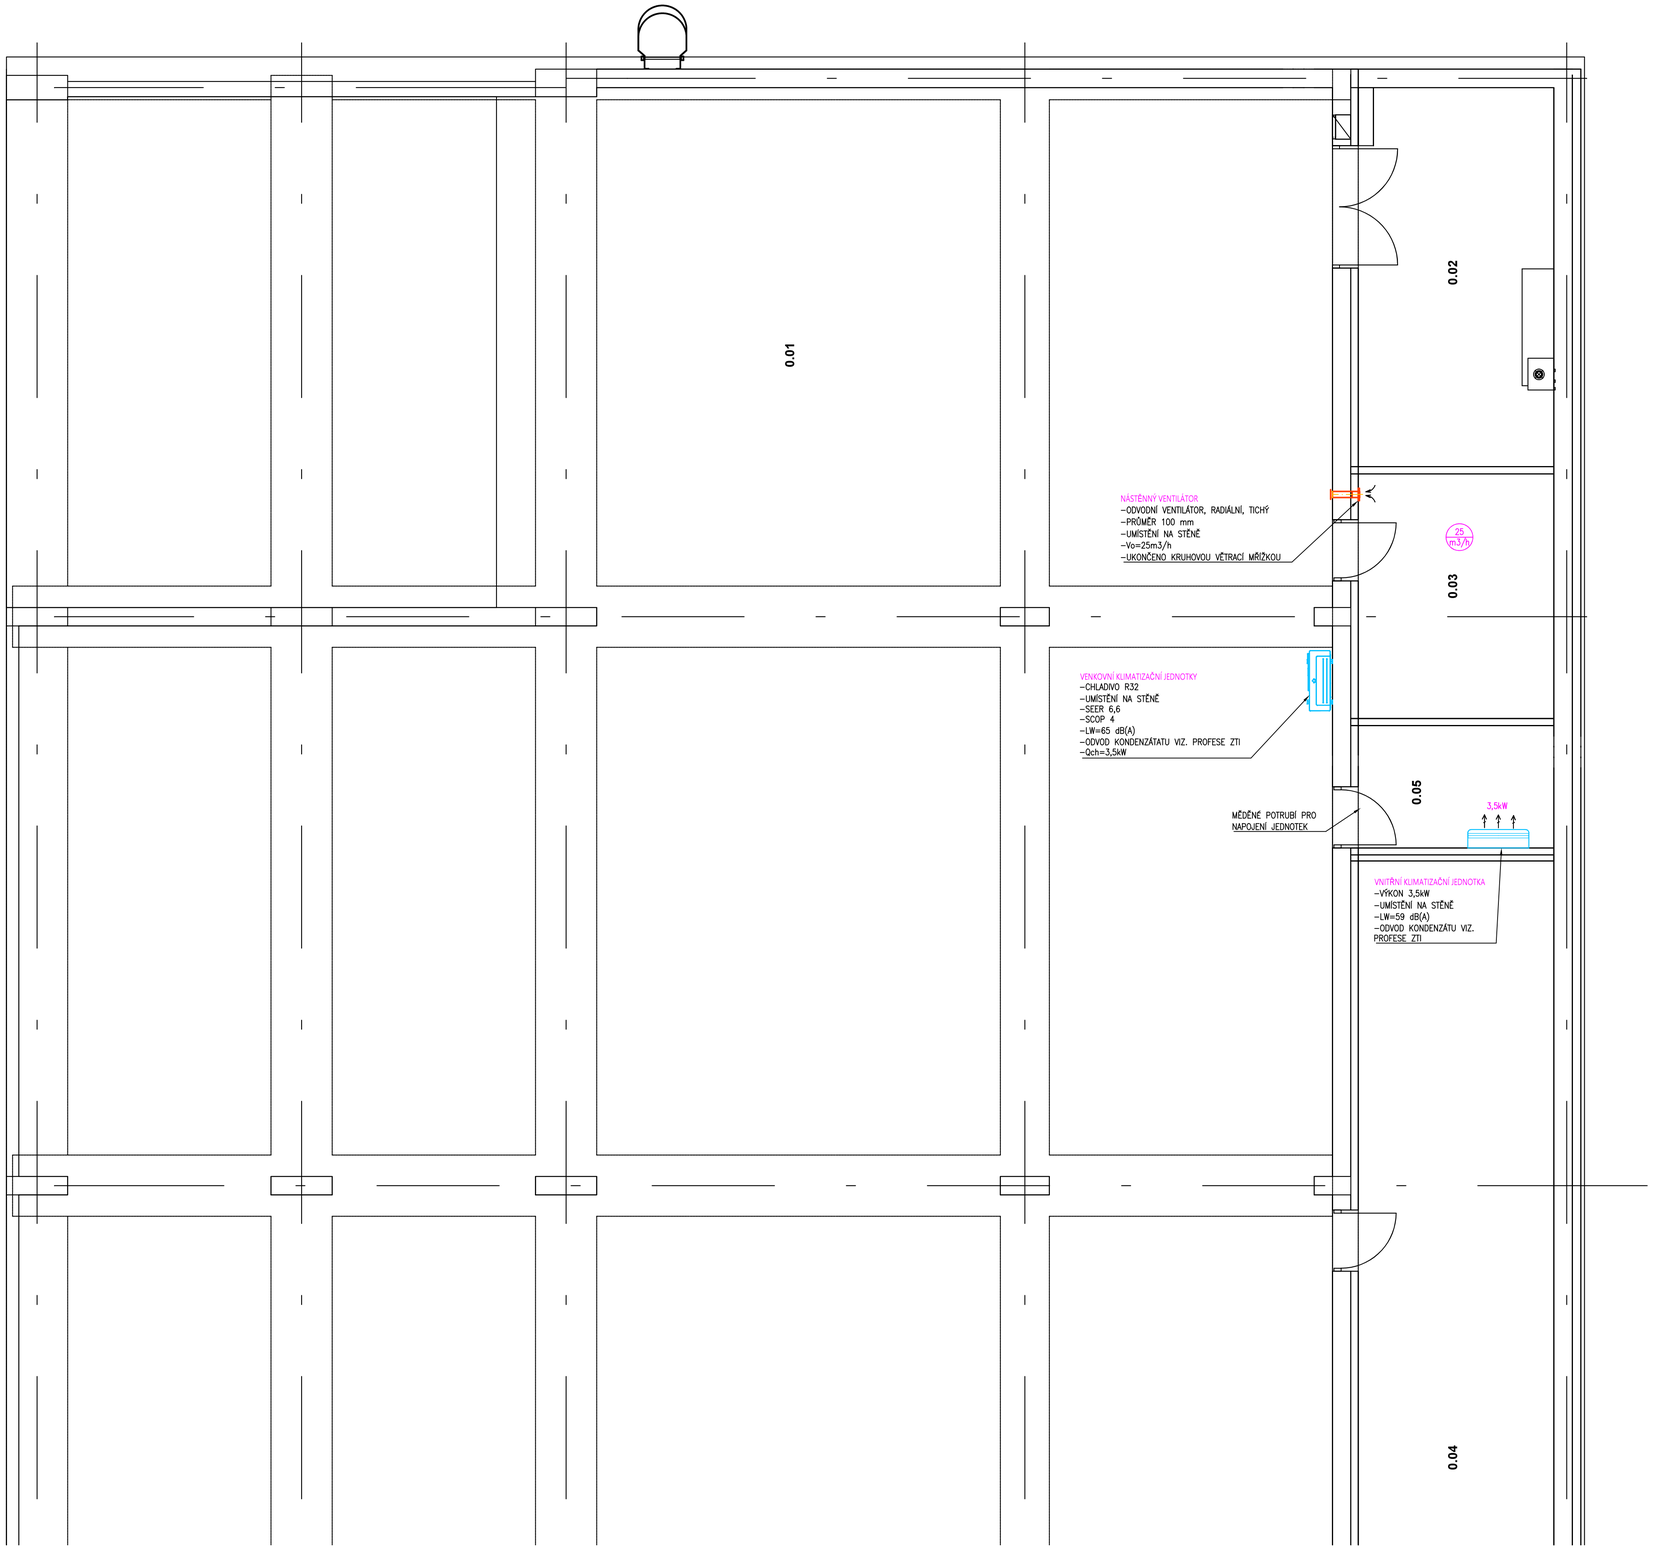

Legenda místností 1.PP

Ozn.	Název místnosti	Plocha (m^2)
0.01	Garáže	749,93
0.02	Technická místnost+vytápění	20,45
0.03	Místnost pro FVE	13,08
0.04	Sklady	72,74
0.05	Tech. místnost - SLP	6,68
		862,88 m^2

Legenda značení

VZDUCHOTECHNICKÉ SPIRO POTRUBÍ

Poznámka

– ODVOD KONDENZÁTU Z VNITŘNÍ A VENKOVNÍ KLIMATIZAČNÍ JEDNOTKY VIZ. PROJEKT ZTI

REVIZE

Index	Datum	Změna	Jméno

SCHÉMA OBJEKTU

±0,000=xy

ORIENTACE SCHÉMATU

S

QUALITY GROUP

Projekty | Realizace | Projektový management

info@qualitygroup.cz | www.qualitygroup.cz

STAVTE CHYTŘE

STAVBA

KOMUNITNÍ POBYTOVÉ SLUŽBY PRO SENIORY PŘELOUČ

MÍSTO STAVBY

Libušina 1060
Přelouč
535 01

K.Ú.: Přelouč
OKRES: Pardubice
KRAJ: Pardubický

GENERÁLNÍ PROJEKTANT

Quality Group s.r.o., Příkop 843/4, 602 00 Brno
IČ: 08879737, DS: yuvni5d

HLAVNÍ INŽENÝR PROJEKTU

Ing. Jiří Šoltés, jiri.soltes@qualitygroup.cz, tel.: 736 105 226

ZPRACOVATEL ODBORNÉ ČÁSTI

Karel Absolin
tel: 732 481 227
e-mail: karel.absolin@qualitygroup.cz

AUTORIZACE

STAVEBNÍK - INVESTOR

Pardubický kraj zastoupený: Ing. Aneta Šiklová
Komenského náměstí 125 Pardubice - Staré Město 530 02
IČO: 70892822

Č. SMLOUVY INVESTORA

Č. SMLOUVY PROJEKTANTA

P-22-017-000

OBJEKT

D.101 Komunitní pobytové služby

ODBORNÁ ČÁST

D.101.08 Vzduchotechnika

DATUM

01/2024

MĚŘÍTKO

1:50

PARÉ

NÁZEV DOKUMENTU

PŮDORYS 1.PP

KÓD ELEKTRONICKÉ VERZE DOKUMENTU

stavba	stupeň	část	výkres	profese	název dokumentu	revize
KPS	DPS	D.101.08	02	VZT	Půdorys 1.PP	00