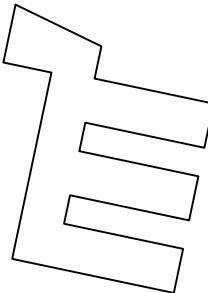
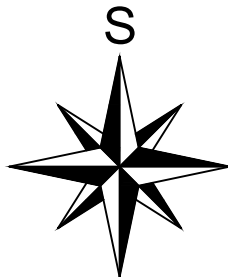



REVIZE			
Index	Datum	Změna	Jméno

SCHÉMA OBJEKTU  ±0,000=xy	ORIENTACE SCHÉMATU 
--	--

	Projekty Realizace Projektový management info@qualitygroup.cz www.qualitygroup.cz STAVTE CHYTŘE					
STAVBA	KOMUNITNÍ POBYTOVÉ SLUŽBY PRO SENIORY PŘELOUČ					
MÍSTO STAVBY Přelouč Libušina 1060 535 01	K.Ú.: Přelouč OKRES: Pardubice KRAJ: Pardubický					
GENERÁLNÍ PROJEKTANT Quality Group s.r.o., Příkop 843/4, 602 00 Brno IČ: 08879737, DS: yuvn5s8 HLAVNÍ INŽENÝR PROJEKTU Ing. Jiří Šoltés, jiri.soltes@qualitygroup.cz, tel:+420 736 105 226	AUTORIZACE					
ZPRACOVATEL ODBORNÉ ČÁSTI K-system.CZ s.r.o. (Falcoelectrics), U Kuchyňky 180/2, 674 01 tel.: 774 747 814 e-mail: petr.kolouch@falcoelectrics.cz						
STAVEBNÍK - INVESTOR Pardubický kraj zastoupený: Ing. Aneta Šiklová Komenského náměstí 125, Pardubice - Staré Město, 53002 IČO* 70892822	Č. SMLOUVY INVESTORA Č. SMLOUVY PROJEKTANTA P-22-017-000					
OBJEKT D.101.	DATUM 01/2024	PARÉ				
ODBORNÁ ČÁST D.101.06 Silnoproudá elektrotechnika	MĚŘÍTKO 1:100					
NÁZEV DOKUMENTU Rozvaděč RE						
KÓD ELEKTRONICKÉ VERZE DOKUMENTU						
stavba	stupeň	část	výkres	profese	název dokumentu	revize
KPS	DPS	D.101.06	13	ELI	RE	00


RE

Síť		vypočténé hodnoty		naměřené hodnoty	
$P_i =$. kW	$I_{na} =$	160 A	$I_{k''} =$	kA
$P_s =$. kW	$I_{no} =$	160 A	$Z_i =$	___ Ohm
				$I_{k''} =$	___ kA

místo napojení : Trafostanice
nadřazené jištění : 160 A
napájecí kabel : AYKY 3x240+120
napěťová soustava : 3+PEN, 230/400 Vac, 50 Hz, TN-C

Přívod spodem, vývody spodem
 napěťová soustava 3PEN ~ 50 Hz, 400V/TN-C

Přesné zapojení dle připojovacích podmínek EG.D / ČEZ.

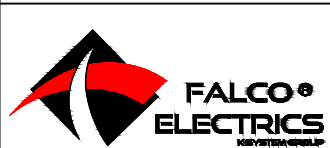

AKCE : Komunitní a pobytové služby pro seniory Přelouč

VÝKRES : Rozvaděč RE

Vypracoval : Jiří Zelinka

Stupeň : DPS

Datum zpracování
01/2024

Datum změny


Číslo listu : 01

Počet listů : 05

RE

RE

POPIS	PŘÍVOD Z TRAFÁ								HDO		ODVOD DO RH	
KABEL	AYKY 3x240+120								CYKY-O 5x2,5mm ²		AYKY 3x240+120	
ZNAČENÍ	RE								ODVOD DO RH (R-FVE)		RH	

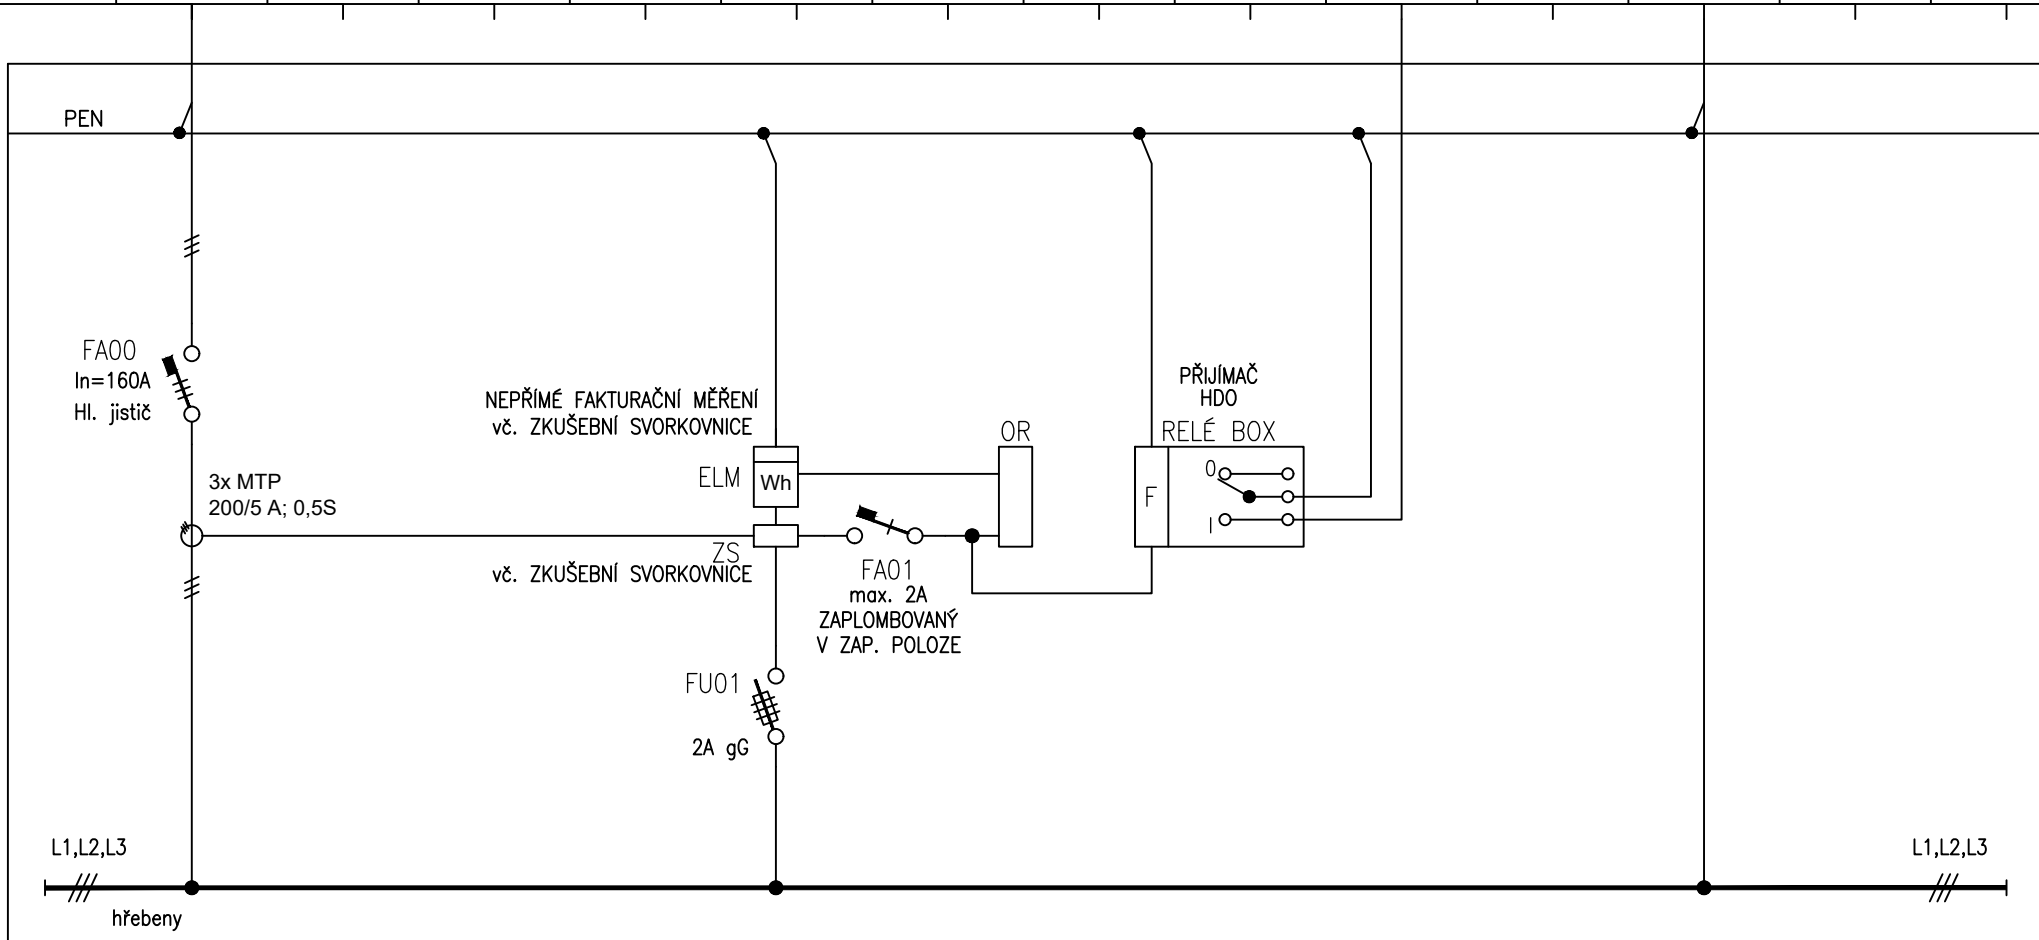

AKCE : Komunitní a pobytové služby pro seniory Přelouč

VÝKRES : Rozvaděč RE

Vypracoval : Jiří Zelinka

Stupeň : DPS

Datum zpracování
01/2024

Datum změny

Číslo listu : 02

Počet listů : 05

RE