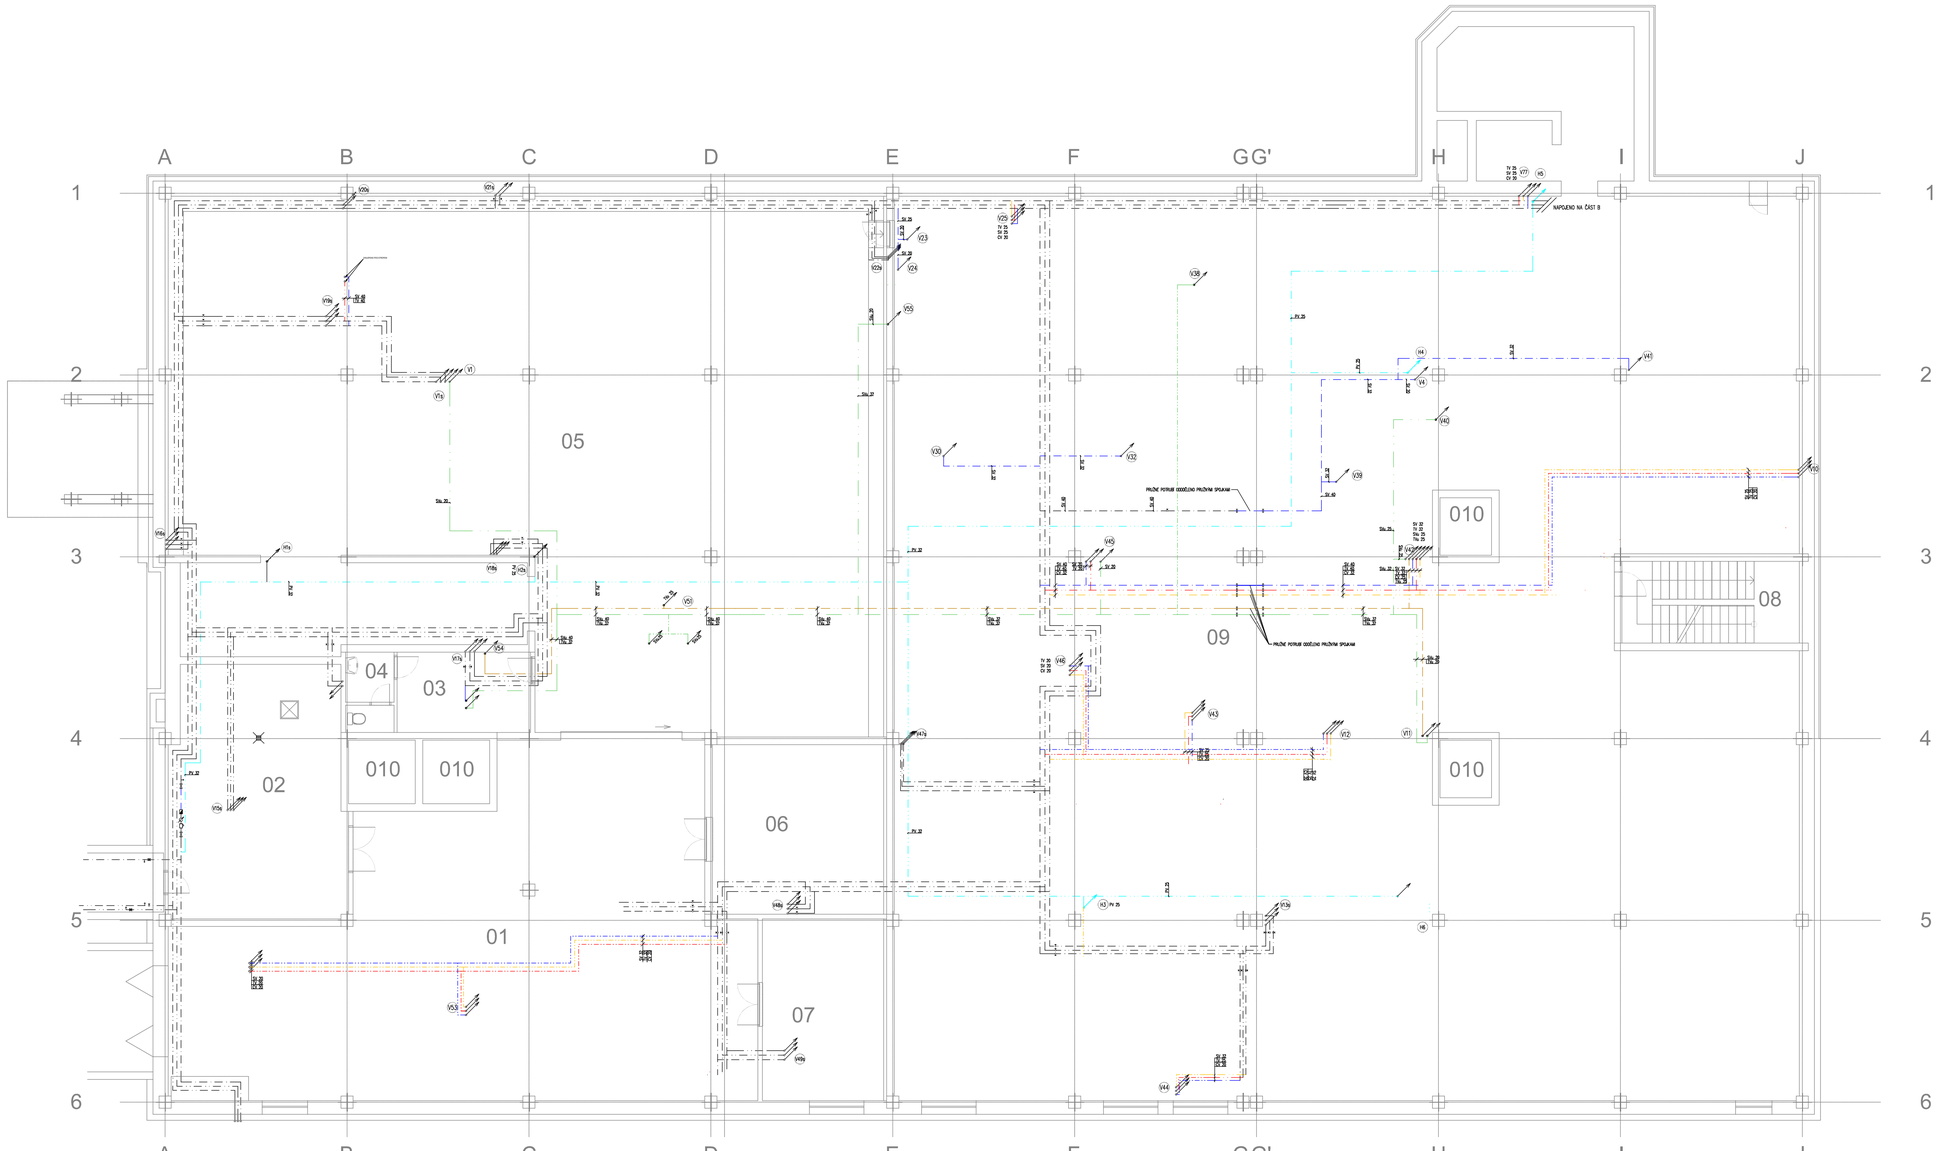

LEGENDA ČAR

STÁVAJÍCÍ – POTRUBÍ STUDENÉ VODY
POTRUBÍ TEPLÉ VODY
POTRUBÍ CIRKULAČNÍ VODY
POTRUBÍ UPRAVENÉ VODY
POTRUBÍ POŽÁRNÍ VODY
DEMONTOVANÉ – POTRUBÍ TEPLÉ VODY
POTRUBÍ CIRKULAČNÍ VODY
POTRUBÍ UPRAVENÉ VODY
POTRUBÍ POŽÁRNÍ VODY
POTRUBÍ POŽÁRNÍ VODY
NAVRŽENÉ – POTRUBÍ STUDENÉ VODY Z PP-RCT S ČEDIČOVÝM VLÁKNEM
POTRUBÍ TEPLÉ VODY Z PP-RCT S ČEDIČOVÝM VLÁKNEM
POTRUBÍ CIRKULAČNÍ VODY Z PP-RCT S ČEDIČOVÝM VLÁKNEM
POTRUBÍ TEPLÉ UPRAVENÉ VODY Z PP-RCT S ČEDIČOVÝM VLÁKNEM
POTRUBÍ STUDENÉ UPRAVENÉ VODY Z PP-RCT S ČEDIČOVÝM VLÁKNEM
POTRUBÍ POŽÁRNÍ VODY Z OCELOVÉHO POTRUBÍ

LEGENDA ZNAČEK

STÁVAJÍCÍ – STOUPAJÍCÍ A KLESAJÍCÍ POTRUBÍ
DEMONTOVANÉ – STOUPAJÍCÍ A KLESAJÍCÍ POTRUBÍ
NAVRŽENÉ – STOUPAJÍCÍ A KLESAJÍCÍ POTRUBÍ

LEGENDA PŘÍPOJOVACÍCH BODŮ

TV – TEPLÁ VODA
TVu – TEPLÁ VODA UPRAVENÁ
SV – STUDENÁ VODA
SVu – STUDENÁ VODA UPRAVENÁ

Investor:	Pardubický kraj, Komenského náměstí 125, 532 11 Pardubice	Zpracovatel:	DIGITRONIC CZ s.r.o., Šimkova 1464, 500 03 Hradec Králové, www.digitronic.cz, info@digitronic.cz
Místo stavby:	Kyjovská 44, 532 03 Pardubice, k.ú. Pardubice (571805), p.č. st. 1456		
Vedoucí projektu:	Ing. Jan Dinga	Datum:	11/2019
Číslo projektu:	Ing. Jan Dinga	Stupeň PD:	DPS
Vypracovat:	Ing. Petr Vavrdný	Část:	ZTI
Nazv:	REKONSTRUKCE STRAVOVACÍHO ZAŘÍZENÍ A JÍDELNY PRO ZAMĚSTNANCE PARDUBICKÉ NEMOCNICE	Fáze:	Formát: A1x3; Měřítko: 1:50
Obsah:	CELKOVÝ- VODOVOD - PŮDORYS 1.PP		Číslo výkresu: D.1.4.E11