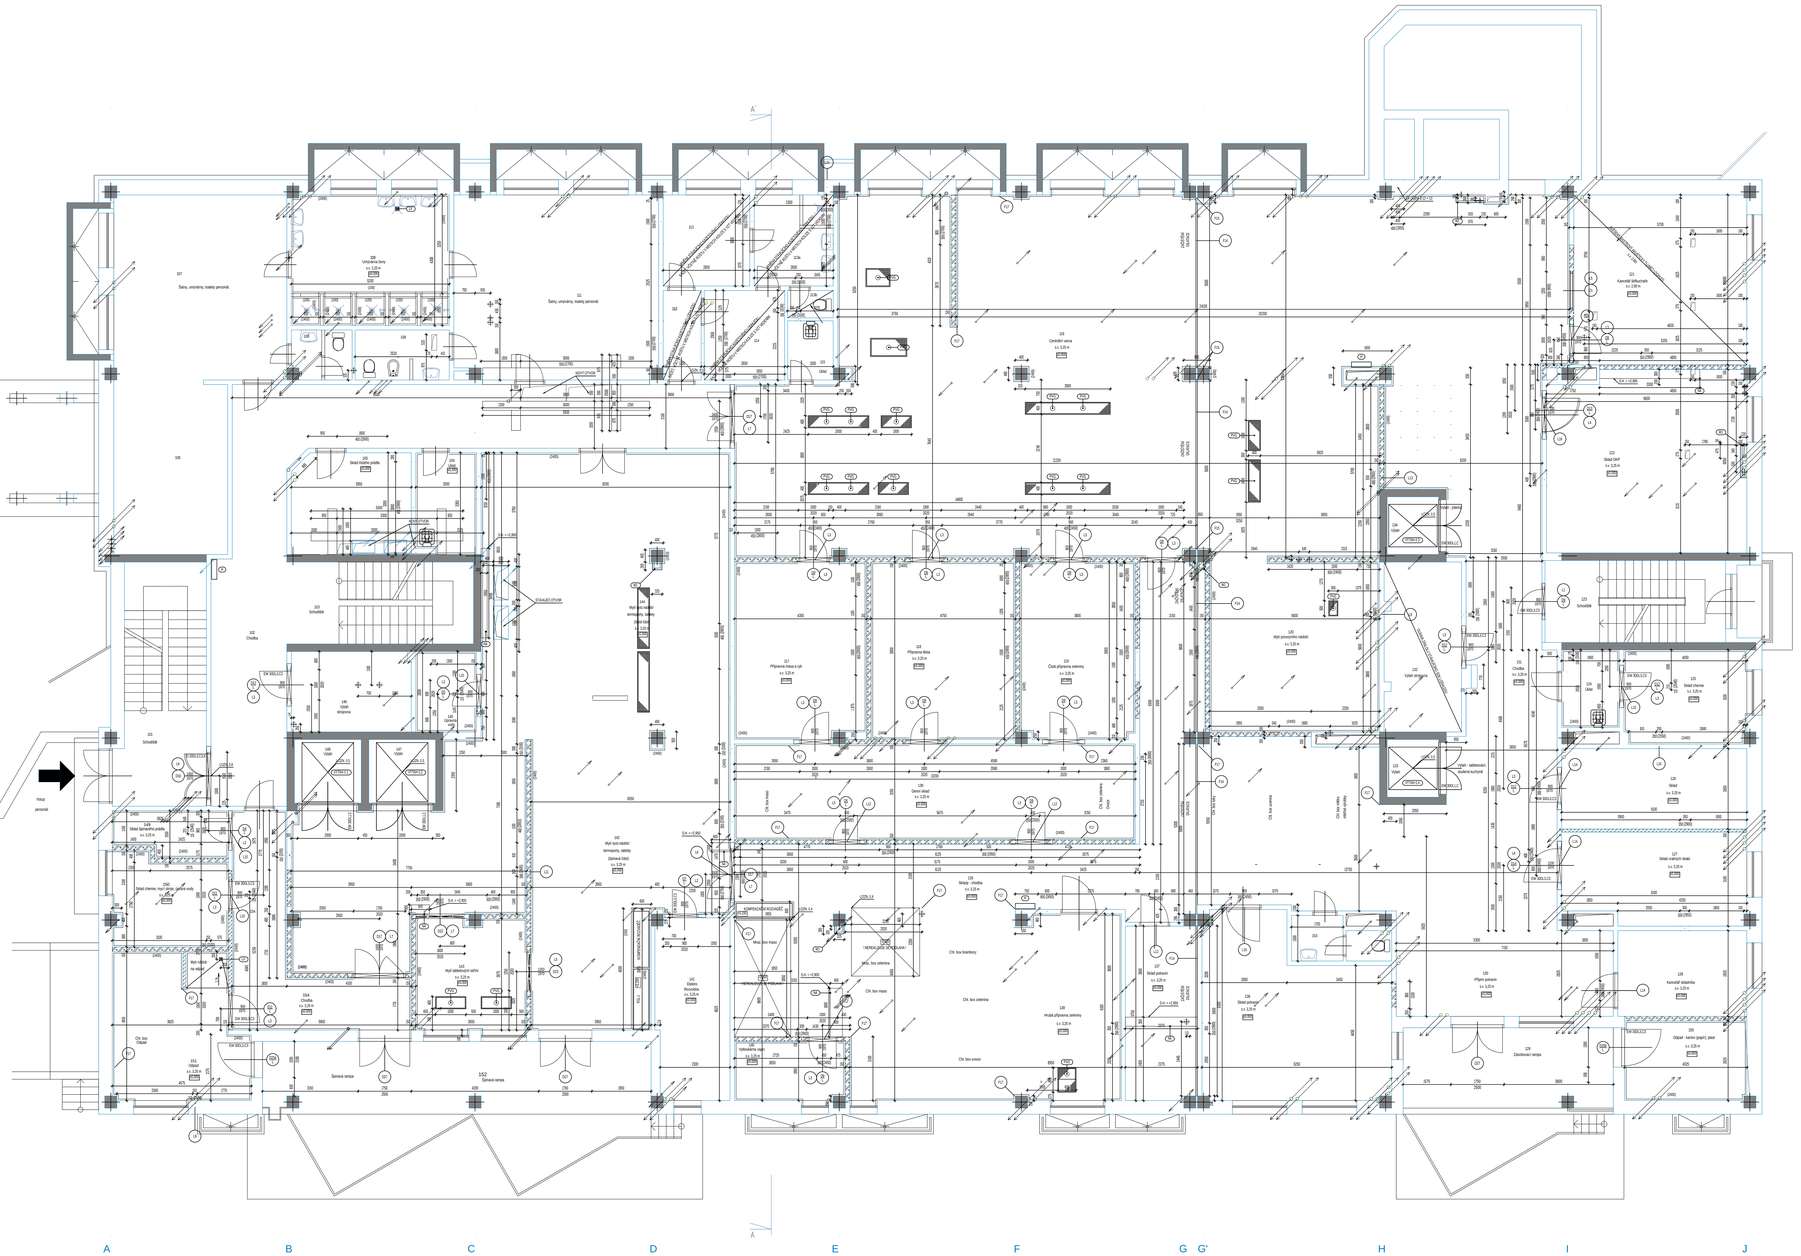

TABULKA MÍSTNOSTÍ - 1NP - FINÁL

Číslo místnosti	NÁZEV MÍSTNOSTI	PLOCHA [m²]	PODLAHA - POVRCH	SKLADBY	STĚNY - POVRCH	STROP - POVRCH	POZN.	DAVK. DÍN a ÚKAZ
101	Schodiště	22,66	PO keramická dlažba		PO keramický obklad	PO keramický obklad		
102	Chodba	61,14	PO keramická dlažba		PO keramický obklad	PO keramický obklad		
103	Schodiště	39,69	PO keramická dlažba		PO keramický obklad	PO keramický obklad		
104	sklad	8,91	PO keramická dlažba PO2 keramická dlažba	P2	PO keramický obklad P2 omyvatelná barva	PO keramický obklad P2 omyvatelná barva		
105	sklad čistého prádla	12,37	PO keramická dlažba PO2 keramická dlažba	P2	PO keramický obklad P2 omyvatelná barva	PO keramický obklad P2 omyvatelná barva		
106	Šatny, umyvárny, hygieny personál	21,44	PO keramická dlažba		PO keramický obklad	PO keramický obklad		
107	Šatny, umyvárny, hygieny personál	34,71	PO keramická dlažba		PO keramický obklad	PO keramický obklad		
108	WC předsíňka	3,10	PO keramická dlažba		PO keramický obklad	PO keramický obklad		
109	WC	5,66	PO keramická dlažba		PO keramický obklad	PO keramický obklad		
110	umyvárna	21,97	PO keramická dlažba PO2 keramická dlažba	P2	PO keramický obklad P2 omyvatelná barva	PO keramický obklad P2 omyvatelná barva	PODHLEDOVÁ DILATAČNÍ PÁSY, viz DILATAČNÍ SCHÉMA	
111	Šatny, umyvárny, hygieny personál	40,41	PO keramická dlažba		PO keramický obklad	PO keramický obklad		
112	chodba	5,68	PO keramická dlažba PO2 keramická dlažba		PO keramický obklad P2 omyvatelná barva	PO keramický obklad P2 omyvatelná barva		
113	šatna muži (úklonová)	8,31	PO keramická dlažba PO2 keramická dlažba		PO keramický obklad P2 omyvatelná barva	PO keramický obklad P2 omyvatelná barva		
113a	umyvárna	2,66	PO keramická dlažba PO2 keramická dlažba		PO keramický obklad P2 omyvatelná barva	PO keramický obklad P2 omyvatelná barva		
113b	WC	1,16	PO keramická dlažba PO2 keramická dlažba		PO keramický obklad P2 omyvatelná barva	PO keramický obklad P2 omyvatelná barva		
114	šatna muži (čistá)	7,61	PO keramická dlažba PO2 keramická dlažba		PO keramický obklad P2 omyvatelná barva	PO keramický obklad P2 omyvatelná barva		
115	sklad	2,66	PO keramická dlažba PO2 keramická dlažba		PO keramický obklad P2 omyvatelná barva	PO keramický obklad P2 omyvatelná barva		
116	centrální varna	293,51	PO keramická dlažba PO2 keramická dlažba	P2	PO keramický obklad P2 omyvatelná barva	PO keramický obklad P2 omyvatelná barva	VÝSUVNÉ DEN. OSVĚTLENÍ VÝSUVNÉ ZÁS. VZDUCHU VÝSUVNÉ ODSÁVÁNÍ VÝSUVNÉ ODVOD VZDUCHU	ANO
117	příprava masa a ryb	25,34	PO keramická dlažba PO2 keramická dlažba	P2	PO keramický obklad P2 omyvatelná barva	PO keramický obklad P2 omyvatelná barva	VÝSUVNÉ DEN. OSVĚTLENÍ VÝSUVNÉ ZÁS. VZDUCHU VÝSUVNÉ ODSÁVÁNÍ VÝSUVNÉ ODVOD VZDUCHU	ANO
118	příprava zelin	27,74	PO keramická dlažba PO2 keramická dlažba	P2	PO keramický obklad P2 omyvatelná barva	PO keramický obklad P2 omyvatelná barva	VÝSUVNÉ DEN. OSVĚTLENÍ VÝSUVNÉ ZÁS. VZDUCHU VÝSUVNÉ ODSÁVÁNÍ VÝSUVNÉ ODVOD VZDUCHU	ANO
119	čistá příprava zeleniny	22,14	PO keramická dlažba PO2 keramická dlažba	P2	PO keramický obklad P2 omyvatelná barva	PO keramický obklad P2 omyvatelná barva	VÝSUVNÉ DEN. OSVĚTLENÍ VÝSUVNÉ ZÁS. VZDUCHU VÝSUVNÉ ODSÁVÁNÍ VÝSUVNÉ ODVOD VZDUCHU	ANO
120	mytí provozního nádobí	31,22	PO keramická dlažba PO2 keramická dlažba	P2	PO keramický obklad P2 omyvatelná barva	PO keramický obklad P2 omyvatelná barva	VÝSUVNÉ DEN. OSVĚTLENÍ VÝSUVNÉ ZÁS. VZDUCHU VÝSUVNÉ ODSÁVÁNÍ VÝSUVNÉ ODVOD VZDUCHU	ANO
121	konvektil šéfkuchařů	31,01	PO keramická dlažba PO2 keramická dlažba	P2	PO keramický obklad P2 omyvatelná barva	PO keramický obklad P2 omyvatelná barva	VÝSUVNÉ DEN. OSVĚTLENÍ VÝSUVNÉ ZÁS. VZDUCHU VÝSUVNÉ ODSÁVÁNÍ VÝSUVNÉ ODVOD VZDUCHU	ANO
122	sklad DKP	39,02	PO keramická dlažba		PO keramický obklad	PO keramický obklad		
123	Schodiště	39,69	PO keramická dlažba		PO keramický obklad	PO keramický obklad		
124	výtah	4,66	PO keramická dlažba	P2	PO keramický obklad P2 omyvatelná barva	PO keramický obklad P2 omyvatelná barva	VÝSUVNÉ DEN. OSVĚTLENÍ VÝSUVNÉ ZÁS. VZDUCHU VÝSUVNÉ ODSÁVÁNÍ VÝSUVNÉ ODVOD VZDUCHU	ANO
125	sklad chemie	12,45	PO keramická dlažba PO2 keramická dlažba	P2	PO keramický obklad P2 omyvatelná barva	PO keramický obklad P2 omyvatelná barva	VÝSUVNÉ DEN. OSVĚTLENÍ VÝSUVNÉ ZÁS. VZDUCHU VÝSUVNÉ ODSÁVÁNÍ VÝSUVNÉ ODVOD VZDUCHU	ANO
126	sklad	28,74	PO keramická dlažba PO2 keramická dlažba	P2	PO keramický obklad P2 omyvatelná barva	PO keramický obklad P2 omyvatelná barva	VÝSUVNÉ DEN. OSVĚTLENÍ VÝSUVNÉ ZÁS. VZDUCHU VÝSUVNÉ ODSÁVÁNÍ VÝSUVNÉ ODVOD VZDUCHU	ANO
127	sklad ovarných obalů	17,64	PO keramická dlažba PO2 keramická dlažba	P2	PO keramický obklad P2 omyvatelná barva	PO keramický obklad P2 omyvatelná barva	VÝSUVNÉ DEN. OSVĚTLENÍ VÝSUVNÉ ZÁS. VZDUCHU VÝSUVNÉ ODSÁVÁNÍ VÝSUVNÉ ODVOD VZDUCHU	ANO
128	konvektil skladníka	23,16	PO keramická dlažba PO2 keramická dlažba	P2	PO keramický obklad P2 omyvatelná barva	PO keramický obklad P2 omyvatelná barva	VÝSUVNÉ DEN. OSVĚTLENÍ VÝSUVNÉ ZÁS. VZDUCHU VÝSUVNÉ ODSÁVÁNÍ VÝSUVNÉ ODVOD VZDUCHU	ANO
129	zásobovací rampa	27,66	PO keramická dlažba PO2 keramická dlažba	P2	PO keramický obklad P2 omyvatelná barva	PO keramický obklad P2 omyvatelná barva	VÝSUVNÉ DEN. OSVĚTLENÍ VÝSUVNÉ ZÁS. VZDUCHU VÝSUVNÉ ODSÁVÁNÍ VÝSUVNÉ ODVOD VZDUCHU	ANO
130	příjem potravin	44,1	PO keramická dlažba PO2 keramická dlažba	P2	PO keramický obklad P2 omyvatelná barva	PO keramický obklad P2 omyvatelná barva	VÝSUVNÉ DEN. OSVĚTLENÍ VÝSUVNÉ ZÁS. VZDUCHU VÝSUVNÉ ODSÁVÁNÍ VÝSUVNÉ ODVOD VZDUCHU	ANO
131	chodba	24,25	PO keramická dlažba PO2 keramická dlažba	P2	PO keramický obklad P2 omyvatelná barva	PO keramický obklad P2 omyvatelná barva	VÝSUVNÉ DEN. OSVĚTLENÍ VÝSUVNÉ ZÁS. VZDUCHU VÝSUVNÉ ODSÁVÁNÍ VÝSUVNÉ ODVOD VZDUCHU	ANO
132	výdej stravovna	64,45	PO keramická dlažba PO2 keramická dlažba		PO keramický obklad P2 omyvatelná barva	PO keramický obklad P2 omyvatelná barva		
133	výtah	3,31	PO keramická dlažba		PO keramický obklad	PO keramický obklad		
134	výtah	3,31	PO keramická dlažba		PO keramický obklad	PO keramický obklad		
135	strojny chodby	139,51	PO keramická dlažba PO2 keramická dlažba	P2	PO keramický obklad P2 omyvatelná barva	PO keramický obklad P2 omyvatelná barva	VÝSUVNÉ DEN. OSVĚTLENÍ VÝSUVNÉ ZÁS. VZDUCHU VÝSUVNÉ ODSÁVÁNÍ VÝSUVNÉ ODVOD VZDUCHU	ANO
136	sklad potravin	32,75	PO keramická dlažba PO2 keramická dlažba	P2	PO keramický obklad P2 omyvatelná barva	PO keramický obklad P2 omyvatelná barva	VÝSUVNÉ DEN. OSVĚTLENÍ VÝSUVNÉ ZÁS. VZDUCHU VÝSUVNÉ ODSÁVÁNÍ VÝSUVNÉ ODVOD VZDUCHU	ANO
137	sklad potravin	19,58	PO keramická dlažba PO2 keramická dlažba	P2	PO keramický obklad P2 omyvatelná barva	PO keramický obklad P2 omyvatelná barva	VÝSUVNÉ DEN. OSVĚTLENÍ VÝSUVNÉ ZÁS. VZDUCHU VÝSUVNÉ ODSÁVÁNÍ VÝSUVNÉ ODVOD VZDUCHU	ANO
138	hrubá příprava zeleniny	21,14	PO keramická dlažba PO2 keramická dlažba	P2	PO keramický obklad P2 omyvatelná barva	PO keramický obklad P2 omyvatelná barva	VÝSUVNÉ DEN. OSVĚTLENÍ VÝSUVNÉ ZÁS. VZDUCHU VÝSUVNÉ ODSÁVÁNÍ VÝSUVNÉ ODVOD VZDUCHU	ANO
139	denní sklad	43,24	PO keramická dlažba PO2 keramická dlažba	P2	PO keramický obklad P2 omyvatelná barva	PO keramický obklad P2 omyvatelná barva	VÝSUVNÉ DEN. OSVĚTLENÍ VÝSUVNÉ ZÁS. VZDUCHU VÝSUVNÉ ODSÁVÁNÍ VÝSUVNÉ ODVOD VZDUCHU	ANO
140	vzduchotechnik vzpo	7,64	PO keramická dlažba PO2 keramická dlažba	P2	PO keramický obklad P2 omyvatelná barva	PO keramický obklad P2 omyvatelná barva	VÝSUVNÉ DEN. OSVĚTLENÍ VÝSUVNÉ ZÁS. VZDUCHU VÝSUVNÉ ODSÁVÁNÍ VÝSUVNÉ ODVOD VZDUCHU	ANO
141	elektro rozvadna	14,43	PO keramická dlažba PO2 keramická dlažba	P2	PO keramický obklad P2 omyvatelná barva	PO keramický obklad P2 omyvatelná barva	VÝSUVNÉ DEN. OSVĚTLENÍ VÝSUVNÉ ZÁS. VZDUCHU VÝSUVNÉ ODSÁVÁNÍ VÝSUVNÉ ODVOD VZDUCHU	ANO
142	mytí spol. nádobí termoporty, tablety (čistá část)	98,6	PO keramická dlažba PO2 keramická dlažba	P2	PO keramický obklad P2 omyvatelná barva	PO keramický obklad P2 omyvatelná barva	VÝSUVNÉ DEN. OSVĚTLENÍ VÝSUVNÉ ZÁS. VZDUCHU VÝSUVNÉ ODSÁVÁNÍ VÝSUVNÉ ODVOD VZDUCHU	ANO
143	mytí talířových skříní	13,9	PO keramická dlažba PO2 keramická dlažba	P2	PO keramický obklad P2 omyvatelná barva	PO keramický obklad P2 omyvatelná barva	VÝSUVNÉ DEN. OSVĚTLENÍ VÝSUVNÉ ZÁS. VZDUCHU VÝSUVNÉ ODSÁVÁNÍ VÝSUVNÉ ODVOD VZDUCHU	ANO
144	mytí spol. nádobí termoporty, tablety (čistá část)	102,2	PO keramická dlažba PO2 keramická dlažba	P2	PO keramický obklad P2 omyvatelná barva	PO keramický obklad P2 omyvatelná barva	VÝSUVNÉ DEN. OSVĚTLENÍ VÝSUVNÉ ZÁS. VZDUCHU VÝSUVNÉ ODSÁVÁNÍ VÝSUVNÉ ODVOD VZDUCHU	ANO
145	úpravna vody	5,4	PO keramická dlažba PO2 keramická dlažba	P2	PO keramický obklad P2 omyvatelná barva	PO keramický obklad P2 omyvatelná barva	VÝSUVNÉ DEN. OSVĚTLENÍ VÝSUVNÉ ZÁS. VZDUCHU VÝSUVNÉ ODSÁVÁNÍ VÝSUVNÉ ODVOD VZDUCHU	ANO
146	sklad stravovna	10,54	PO keramická dlažba		PO keramický obklad	PO keramický obklad		
147	výtah	4,66	PO keramická dlažba		PO keramický obklad	PO keramický obklad		
148	výtah	4,66	PO keramická dlažba		PO keramický obklad	PO keramický obklad		
149	sklad špinavého prádla	5,4	PO keramická dlažba PO2 keramická dlažba	P2	PO keramický obklad P2 omyvatelná barva	PO keramický obklad P2 omyvatelná barva	VÝSUVNÉ DEN. OSVĚTLENÍ VÝSUVNÉ ZÁS. VZDUCHU VÝSUVNÉ ODSÁVÁNÍ VÝSUVNÉ ODVOD VZDUCHU	ANO
150	sklad chemie, mycí stroje, úprava vody	11,06	PO keramická dlažba PO2 keramická dlažba	P2	PO keramický obklad P2 omyvatelná barva	PO keramický obklad P2 omyvatelná barva	VÝSUVNÉ DEN. OSVĚTLENÍ VÝSUVNÉ ZÁS. VZDUCHU VÝSUVNÉ ODSÁVÁNÍ VÝSUVNÉ ODVOD VZDUCHU	ANO
151	sklad	29,27	PO keramická dlažba PO2 keramická dlažba	P2	PO keramický obklad P2 omyvatelná barva	PO keramický obklad P2 omyvatelná barva	VÝSUVNÉ DEN. OSVĚTLENÍ VÝSUVNÉ ZÁS. VZDUCHU VÝSUVNÉ ODSÁVÁNÍ VÝSUVNÉ ODVOD VZDUCHU	ANO
152	Správní rampa	46,3	PO keramická dlažba		PO keramický obklad	PO keramický obklad		
153	WC	4,66	PO keramická dlažba PO2 keramická dlažba	P2	PO keramický obklad P2 omyvatelná barva	PO keramický obklad P2 omyvatelná barva	VÝSUVNÉ DEN. OSVĚTLENÍ VÝSUVNÉ ZÁS. VZDUCHU VÝSUVNÉ ODSÁVÁNÍ VÝSUVNÉ ODVOD VZDUCHU	ANO
154	chodba	29,04	PO keramická dlažba PO2 keramická dlažba	P2	PO keramický obklad P2 omyvatelná barva	PO keramický obklad P2 omyvatelná barva	VÝSUVNÉ DEN. OSVĚTLENÍ VÝSUVNÉ ZÁS. VZDUCHU VÝSUVNÉ ODSÁVÁNÍ VÝSUVNÉ ODVOD VZDUCHU	ANO
155	odpad - kartón (papír), plast	16,51	PO keramická dlažba	P2	PO keramický obklad P2 omyvatelná barva	PO keramický obklad P2 omyvatelná barva	VÝSUVNÉ DEN. OSVĚTLENÍ VÝSUVNÉ ZÁS. VZDUCHU VÝSUVNÉ ODSÁVÁNÍ VÝSUVNÉ ODVOD VZDUCHU	ANO

POZNÁMKY:

OZNAČENÍ KONSTRUKCE
PO - KERAMICKÁ DLAŽBA, V CENTRÁLNÍ KUCHYNI 29 % z pl. bez ROŠTŮ SVÁLOVÉ KOJE min. 2 % DO PŘÍPADNÝCH PODLAHOVÝCH VPUSTÍ, V OSTATNÍCH MÍSTNOSTECH min. 1 % DO PODLAHOVÝCH VPUSTÍ, V SOCIÁLNÍCH ZAŘÍZENÍCH min. 1 % DO PODLAHOVÝCH VPUSTÍ, V ZÁDVEŘÍ min. 1 % DO PODLAHOVÝCH VPUSTÍ, V ŠATNÁCH min. 1 % DO PODLAHOVÝCH VPUSTÍ, V UMYVÁRNÁCH min. 1 % DO PODLAHOVÝCH VPUSTÍ, V SKLADECH min. 1 % DO PODLAHOVÝCH VPUSTÍ, V PŘÍPRAVNÁCH min. 1 % DO PODLAHOVÝCH VPUSTÍ, V MYTÍ NÁDOBÍ min. 1 % DO PODLAHOVÝCH VPUSTÍ, V ÚKLIDOVÉ MÍSTNOSTI min. 1 % DO PODLAHOVÝCH VPUSTÍ, V ZÁSOBOVÁNÍ min. 1 % DO PODLAHOVÝCH VPUSTÍ, V PŘÍJMU POTRAVIN min. 1 % DO PODLAHOVÝCH VPUSTÍ, V CHODBÁCH min. 1 % DO PODLAHOVÝCH VPUSTÍ, V SCHODIŠT