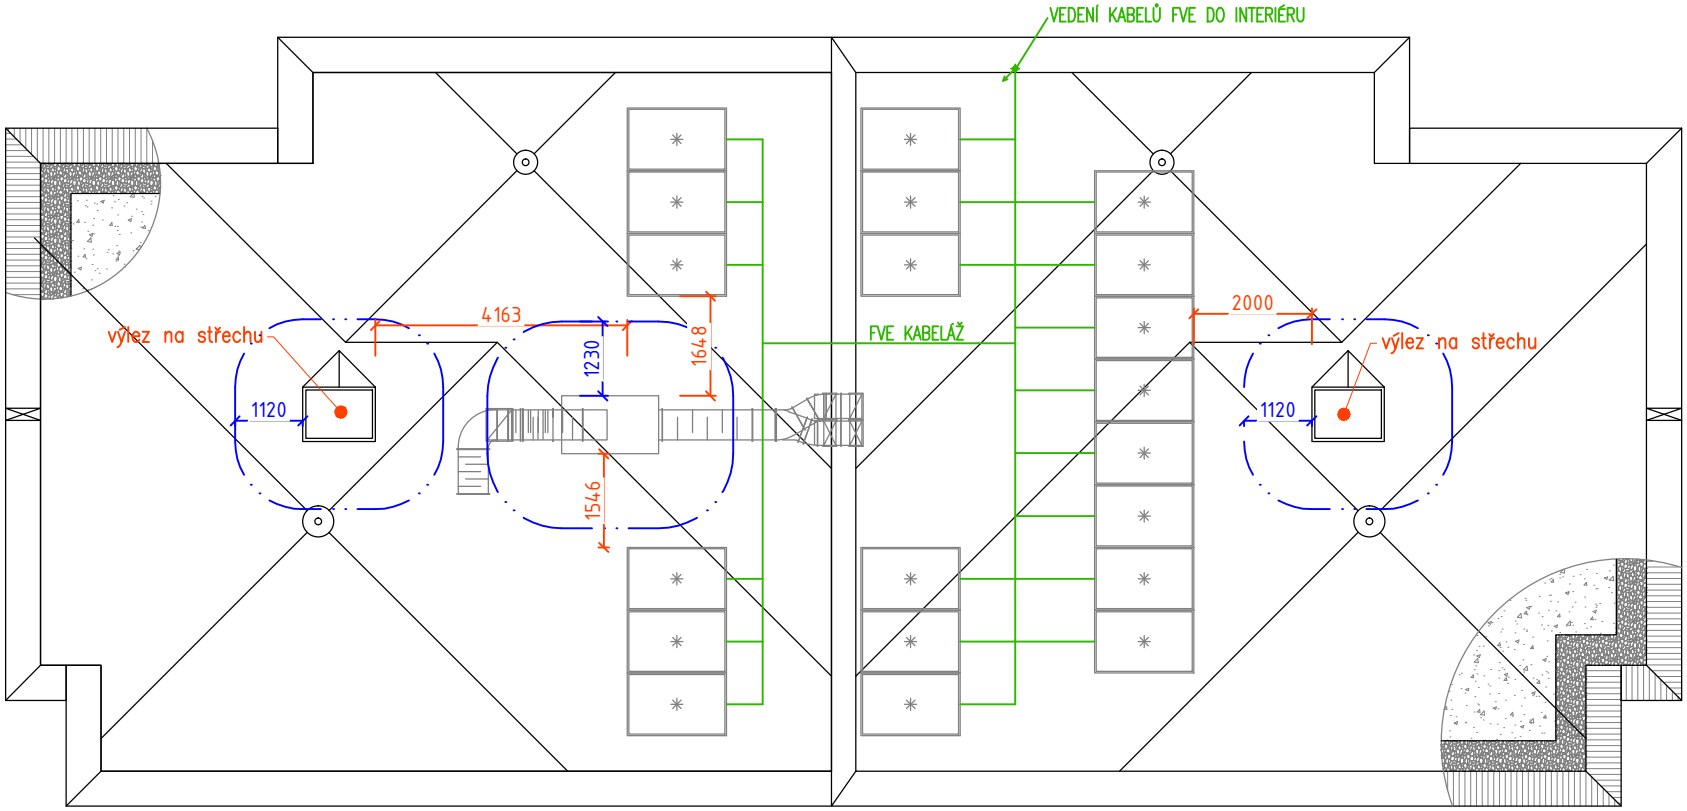

LEGENDA

panel FVE, celkem 20 ks

odstupové vzdálenosti, požárně nebezpečný prostor

kabeláž FVE, vedení AC

POŽÁRNĚ BEZPEČNOSTNÍ ŘEŠENÍ	
Vypracovala: Ing. Markéta SEDLÁKOVÁ, Ph.D.	
Stavebník: Pardubický kraj, Komenského náměstí 125, 532 11 Pardubice	
Stavba: Dětský domov Pardubice – areál Ke Tvrzi k. ú. Pardubice, parc. č. 681/1	
Název výkresu: PŮDORYS STŘECHY	Měřítko: 1:125 / Č.výkresu: 3

Ing. Markéta SEDLÁKOVÁ, Ph.D.
Horní 24, 639 00 Brno
tel.: 737 318 997
e-mail: sedlakova.po@centrum.cz

Datum: 01/2024

Stupeň: DSP