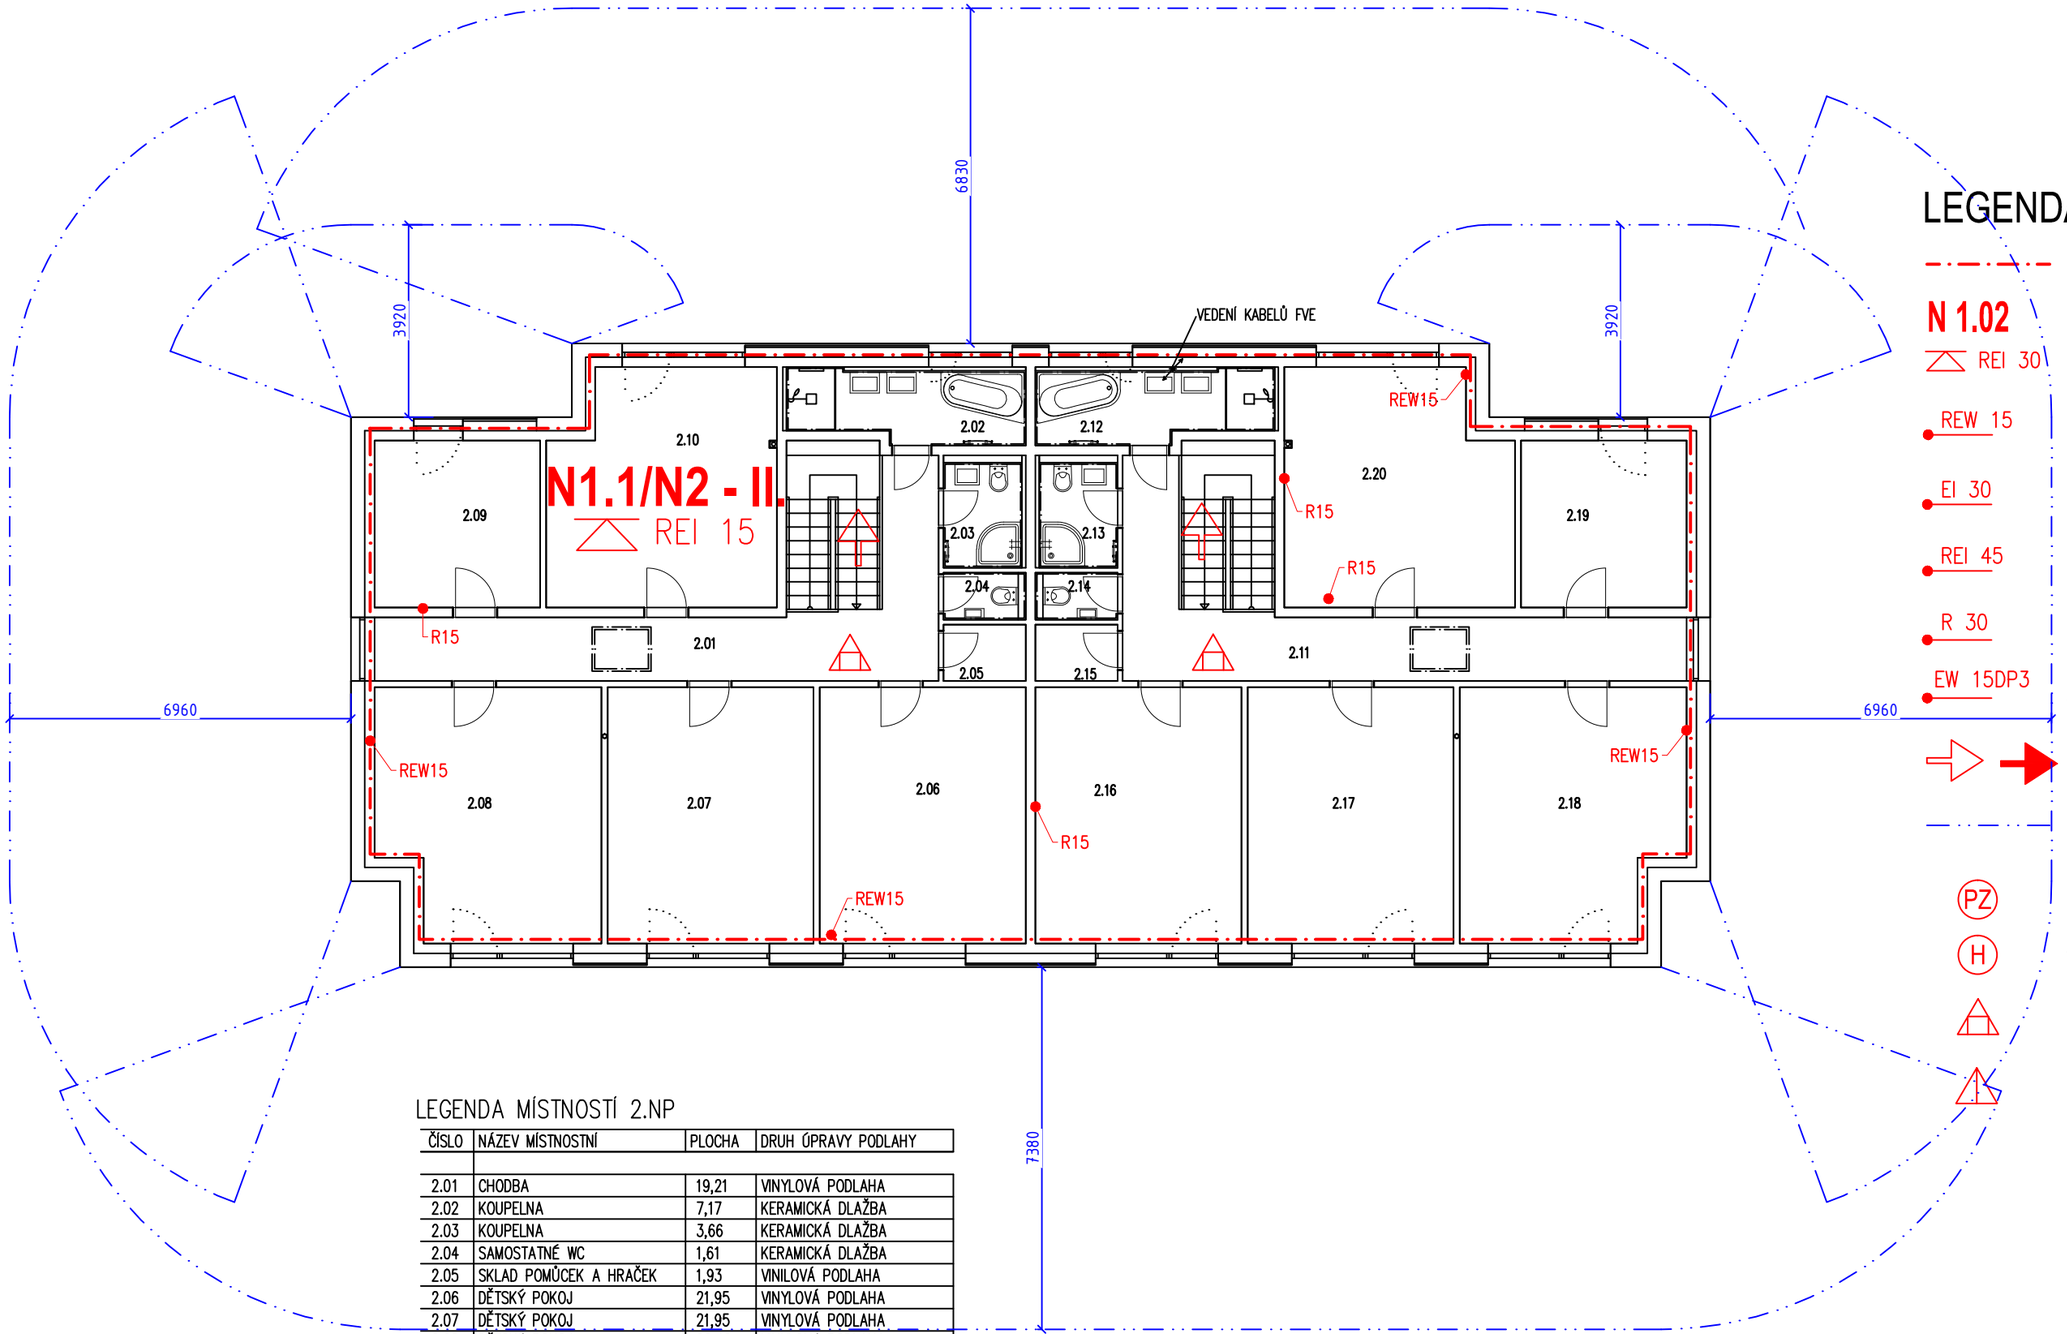

LEGENDA PO

požárně dělící konstrukce ohraničení požárního úseku	
N 1.02	označení požárního úseku
REI 30	požární odolnost nosné stropní konstrukce 30 minut
REW 15	požadovaná požární odolnost nosné obvodové stěny 15 minut, působení požáru z vnitřní strany
EI 30	požadovaná požární odolnost nenosné požární stěny 30 minut,
REI 45	požadovaná požární odolnost nosné požární stěny 45 minut,
R 30	požadovaná požární odolnost nosného prvku 30 minut
EW 15DP3	požární uzávěr omezující šíření tepla, požární odolnost 15 minut hořlavá k–ce DP3
	směry úniku, východy z objektu
	odstupové vzdálenosti, požárně nebezpečný prostor
PZ	kování dle čl. 13.1.1, ČSN 73 0810 otevření uzávěru ručně či samočinně
H	vnitřní hadicový systém
	přenosný hasicí přístroj práškový (6 kg)
	přenosný hasicí přístroj CO_2

LEGENDA MÍSTNOSTÍ 2.NP

ČÍSLO	NÁZEV MÍSTNOSTNÍ	PLOCHA	DRUH ÚPRAVY PODLAHY
2.01	CHODBA	19,21	VINYLOVÁ PODLAHA
2.02	KOUPELNA	7,17	KERAMICKÁ DLAŽBA
2.03	KOUPELNA	3,66	KERAMICKÁ DLAŽBA
2.04	SAMOSTATNÉ WC	1,61	KERAMICKÁ DLAŽBA
2.05	SKLAD POMŮCEK A HRAČEK	1,93	VINILOVÁ PODLAHA
2.06	DĚTSKÝ POKOJ	21,95	VINYLOVÁ PODLAHA
2.07	DĚTSKÝ POKOJ	21,95	VINYLOVÁ PODLAHA
2.08	DĚTSKÝ POKOJ	22,42	VINYLOVÁ PODLAHA
2.09	SKLAD SEZONNÍHO PRÁDLA	11,48	VINYLOVÁ PODLAHA
2.10	DĚTSKÝ POKOJ	21,53	VINYLOVÁ PODLAHA
2.11	CHODBA	19,21	VINYLOVÁ PODLAHA
2.12	KOUPELNA	7,17	KERAMICKÁ DLAŽBA
2.13	KOUPELNA	3,66	KERAMICKÁ DLAŽBA
2.14	SAMOSTATNÉ WC	1,61	KERAMICKÁ DLAŽBA
2.15	SKLAD POMŮCEK A HRAČEK	1,93	VINILOVÁ PODLAHA
2.16	DĚTSKÝ POKOJ	21,95	VINYLOVÁ PODLAHA
2.17	DĚTSKÝ POKOJ	21,95	VINYLOVÁ PODLAHA
2.18	DĚTSKÝ POKOJ	22,42	VINYLOVÁ PODLAHA
2.19	SKLAD SEZONNÍHO PRÁDLA	11,48	VINYLOVÁ PODLAHA
2.20	DĚTSKÝ POKOJ	21,53	VINYLOVÁ PODLAHA

POŽÁRNĚ BEZPEČNOSTNÍ ŘEŠENÍ

Vypracovala: Ing. Markéta SEDLÁKOVÁ, Ph.D.

Ing. Markéta SEDLÁKOVÁ, Ph.D.
Horní 24, 639 00 Brno
tel.: 737 318 997
e–mail: sedlakova.po@centrum.cz

Stavebník: Pardubický kraj, Komenského náměstí 125, 532 11 Pardubice

Stavba: Dětský domov Pardubice – areál Ke Tvrzi k. ú. Pardubice, parc. č. 681/1

Datum: 01/2024

Stupeň: DSP

Název výkresu: PŮDORYS 2NP

Měřítko: 1:125

Č.výkresu: 2