


Stávající stav :

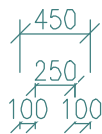

Množství bouraného materiálu :


Cihelné zdivo ze sloupků (220x150x70mm) 21 ks x 0,45x0,45x2,3m = 9,8 m³ (4200 cihel)

Cihelné zdivo z polí (300x140x70mm) 20 ks x 0,25x1,9x3,55m = 33,7 m³ (11 500 cihel)


Celkem 43,5 m³ (76 tun) z toho cihelné suti = 38 tun a 38 tun bude očištěno a deponováno

Detail kamenného základu pod cihelným zdivem :

Kamenný základ zůstane zachován. Cihelné zdivo plotu bude vybouráno až na kamenný základ tj. cca300 až 400 mm pod stávající chodník.

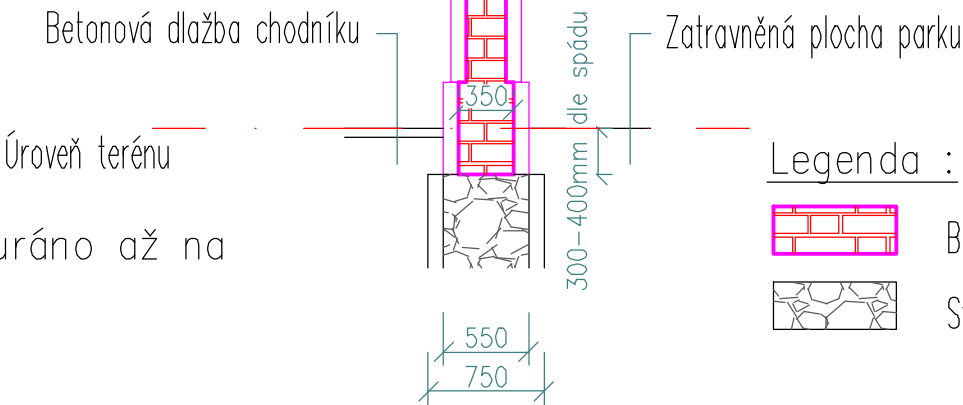

Legenda :

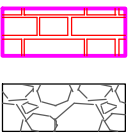

Bourané cihelné zdivo

Stávající kamenný základ



Vypracoval JSK s.r.o.	Zodp. projektant Jan Vojtíšek	Tech. kontrola Petr Čížek		
Kreslil Jan Vojtíšek				
Investor Pardubický kraj, Komenského nám. 125, Pardubice			formát	A3
Akce k.ú. Čtyřicet Lánů parc.č.st.1344, 424/2 a 424/21 NPK,a.s., Svitavská nemocnice, úprava parku před psychiatrií Odstranění objektu kotelny a zděných plotů Objekt S002 – Zděné ploty			datum	05/2023
			účel	OS
			č. zakázky	105–23
			č. kopie	
			archivní č.	
Obsah výkresu Zděný plot			Měřítko 1:100	Č. výkresu D.07