

KATASTRY
PARCELNÍ ČÍSLA
DRUH POVRCHU
VZDÁL. OBJEKTŮ A VRCHOL. BODŮ
OZNAČENÍ VRCHOLOVÝCH BODŮ

Svitavy – Čtyřicet Lánů
424/2
zelená plocha
1.00
st. PV ŠPT

MĚŘÍTKA 1:100/100

LEGENDA TYPŮ ČAR
UPRAVENÝ TERÉN
POTRUBÍ

PITNÁ VODA
PV1


KÓTA UPRAVENÉHO TERÉNU

HLOUBKA VÝKOPU

KÓTA DNA POTRUBÍ


SROVNÁVACÍ ROVINA

STANIČENÍ [km/m]
DN[mm]–MATERIÁL–DÉLKA[m]
SKLON[%]–DÉLKA[m]
ULOŽENÍ

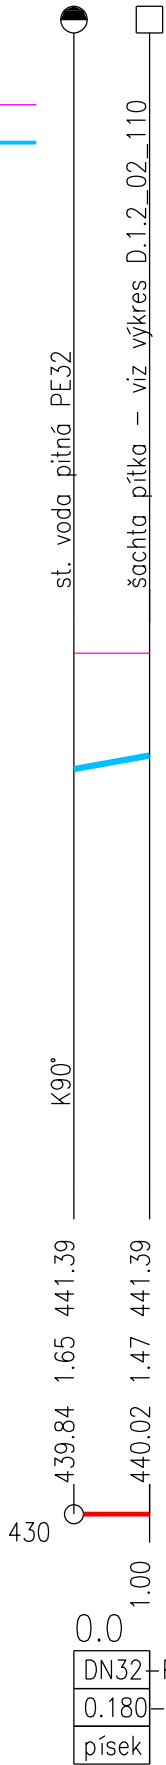

Svitavy – Čtyřicet Lánů
424/2
zelená plocha
1.00

st. voda pitná PE32	šachta přítka - viz výkres D.1.2_02_110
K90°	
439.84	440.02
441.39	441.39
1.65	1.47
0.0	1.00
DN32	PE100 RC, SDR11–1.00
0.180	1.00
písek	

INVESTOR:		Pardubický kraj, Komenského nám. 125, 532 11 Pardubice	
NÁZEV:		NPK, a. s., Svitavská nemocnice, úprava parku před psychiatrií	
VEDOUCÍ PROJEKTANT: ING. SYLVA KRÁLOVÁ		PROJEKTANT: 	ing. Sylva Králová AUTORIZACE: č.1005402 TE02 - technika prostředí st Jeronýmova 23, 618 00 Brno IČO: 04785126, tel.: 734 548 300
VYPRACOVAL: ING. SYLVA KRÁLOVÁ			
STUPEŇ:	DPS		
ČÁST:		SO 02 VENKOVNÍ ROZVODY KANALIZACE A VODY, AKUMULAČNÍ NÁDRŽ	
		FORMÁT VÝKRESU: 2x A4	
NÁZEV VÝKRESU:		MĚŘÍTKO:	ČÍSLO VÝKRESU:
PODÉLNÝ PROFIL - PV1		1 : 100	D.1.2_02_104