



VZOROVÝ ŘEZ ULOŽENÍ POTRUBÍ Z PVC

VE ZPEVNĚNÉ PLOŠE

V TRAVNATÉ PLOŠE

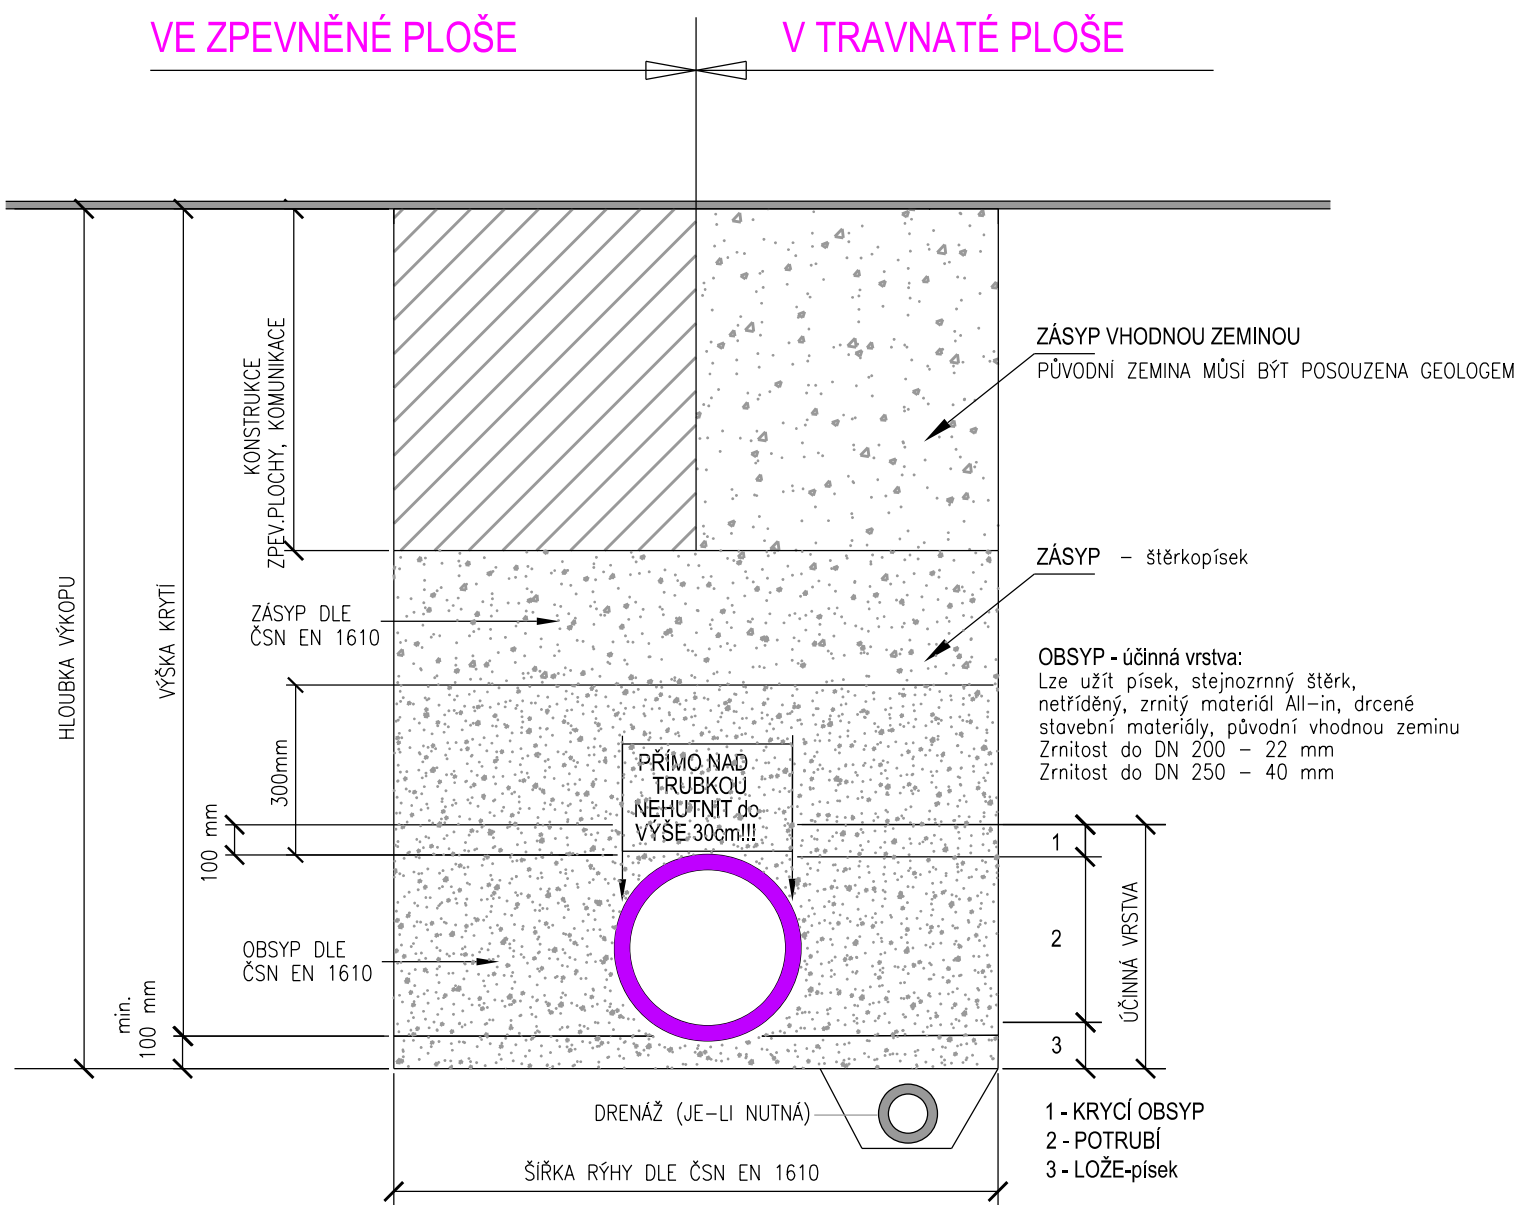

INVESTOR:		Pardubický kraj, Komenského nám. 125, 532 11 Pardubice	
NÁZEV:		NPK, a. s., Svitavská nemocnice, úprava parku před psychiatrií	
VEDOUČÍ PROJEKTANT: ING. SYLVA KRÁLOVÁ		<div>PROJEKTANT:  ing. Sylva Králová AUTORIZACE: č.1005402 TE02 - technika prostředí staveb Jeronýmova 23, 618 00 Brno IČO: 04785126, tel.: 734 548 300</div>	
VYPRACOVAL: ING. ROMAN BRŠLICA			
STUPEŇ:	DPS	DATUM:	03/2024
ČÁST:		SO 02 VENKOVNÍ ROZVODY KANALIZACE A VODY, AKUMULAČNÍ NÁDRŽ	FORMÁT VÝKRESU: A4
NÁZEV VÝKRESU: ULOŽENÍ PVC POTRUBÍ - VZOR		MĚŘITKO: -	ČÍSLO VÝKRESU: D.1.2_02_113