


DETAIL - NADPRAŽÍ - zateplená fasáda

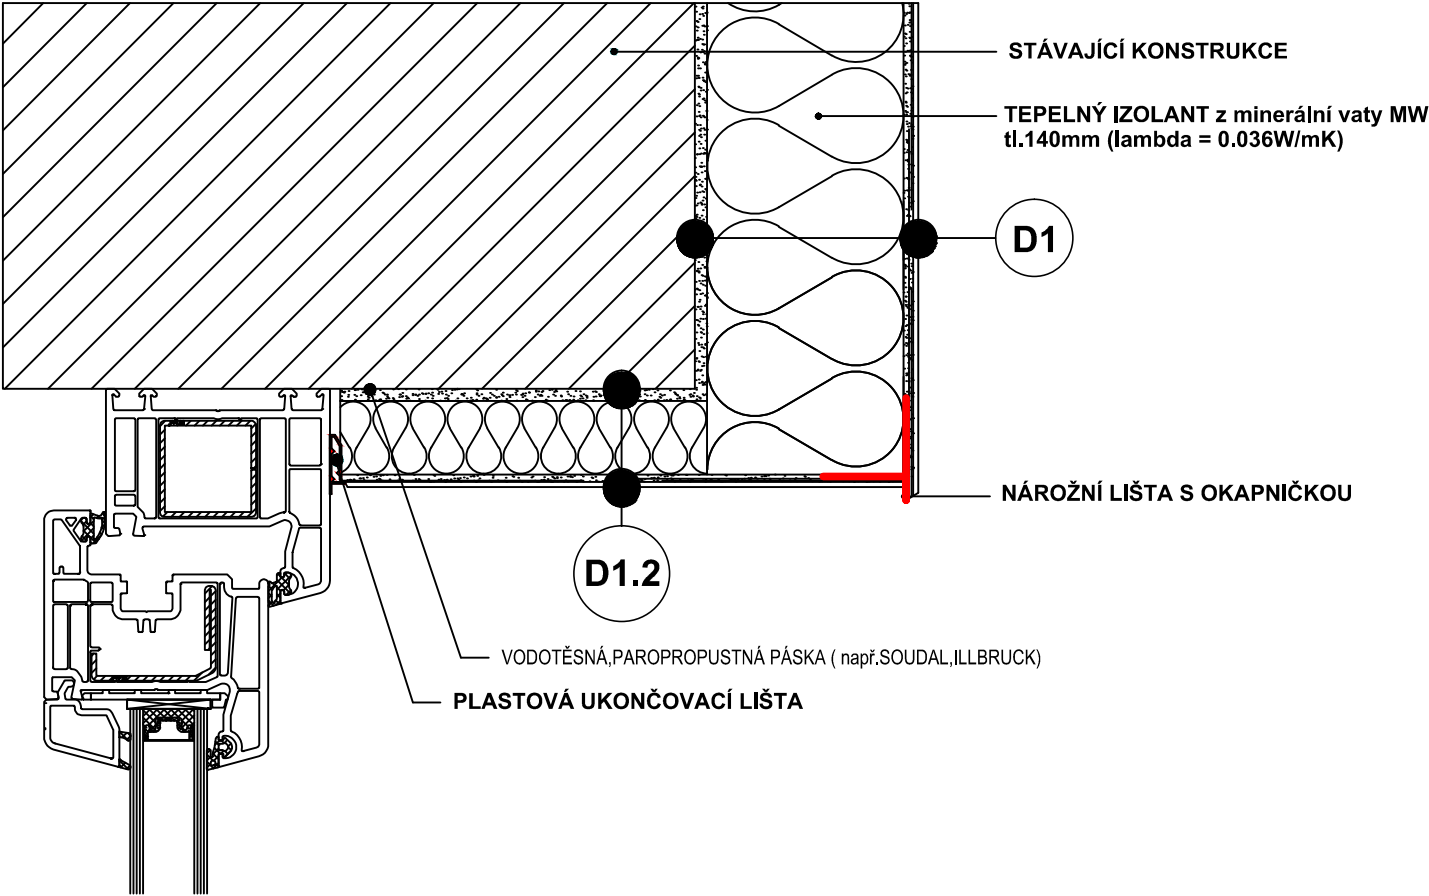

HLAVNÍ PROJEKTANT		VYPRACOVAL		AUTORIZOVANÝ ING.	
Ing.Patrik Boguaj		Ing. Šárka Horáková		Ing.Patrik Boguaj	
KATASTRÁLNÍ ÚZEMÍ:		Choceň		STAVEBNÍ ÚŘAD: Choceň	
INVESTOR:		Pardubický kraj Komenského náměstí 125, 530 02 Pardubice - Staré Město			
NÁZEV AKCE: <div>OA a SOŠ cestovního ruchu Choceň, budova Tyršovo náměstí 220 - stavební úpravy přístavby a navazujících částí historické budovy</div>					
ČÁST PD : D1.1 Architektonicko - stavební řešení					
STUPEŇ PD: Projektová dokumentace k provedení stavby					
NÁZEV VÝKRESU: <div>DETAIL - NADPRAŽÍ - ZATEPLENÁ FASÁDA</div>					

Zpracovatel části PD:		
<div><div>BOGUAJ</div><div>Stavební inženýrství s.r.o.</div><div>Kameničky 41, 539 41 Kameničky ICO: 287 80 736 DIČ: CZ28780736</div></div>		
ZAKÁZKOVÉ ČÍSLO : OMSŘI/24/00317-1204/2024		
ARCHIVNÍ ČÍSLO : 06/2024		
DATUM : Květen 2024		
FORMÁT: 1xA4		
MĚŘÍTKO:	ČÁST PD:	OZNAČENÍ:
	D1.1.b	NS 31