


ROZVADĚČ RM1 - část 2

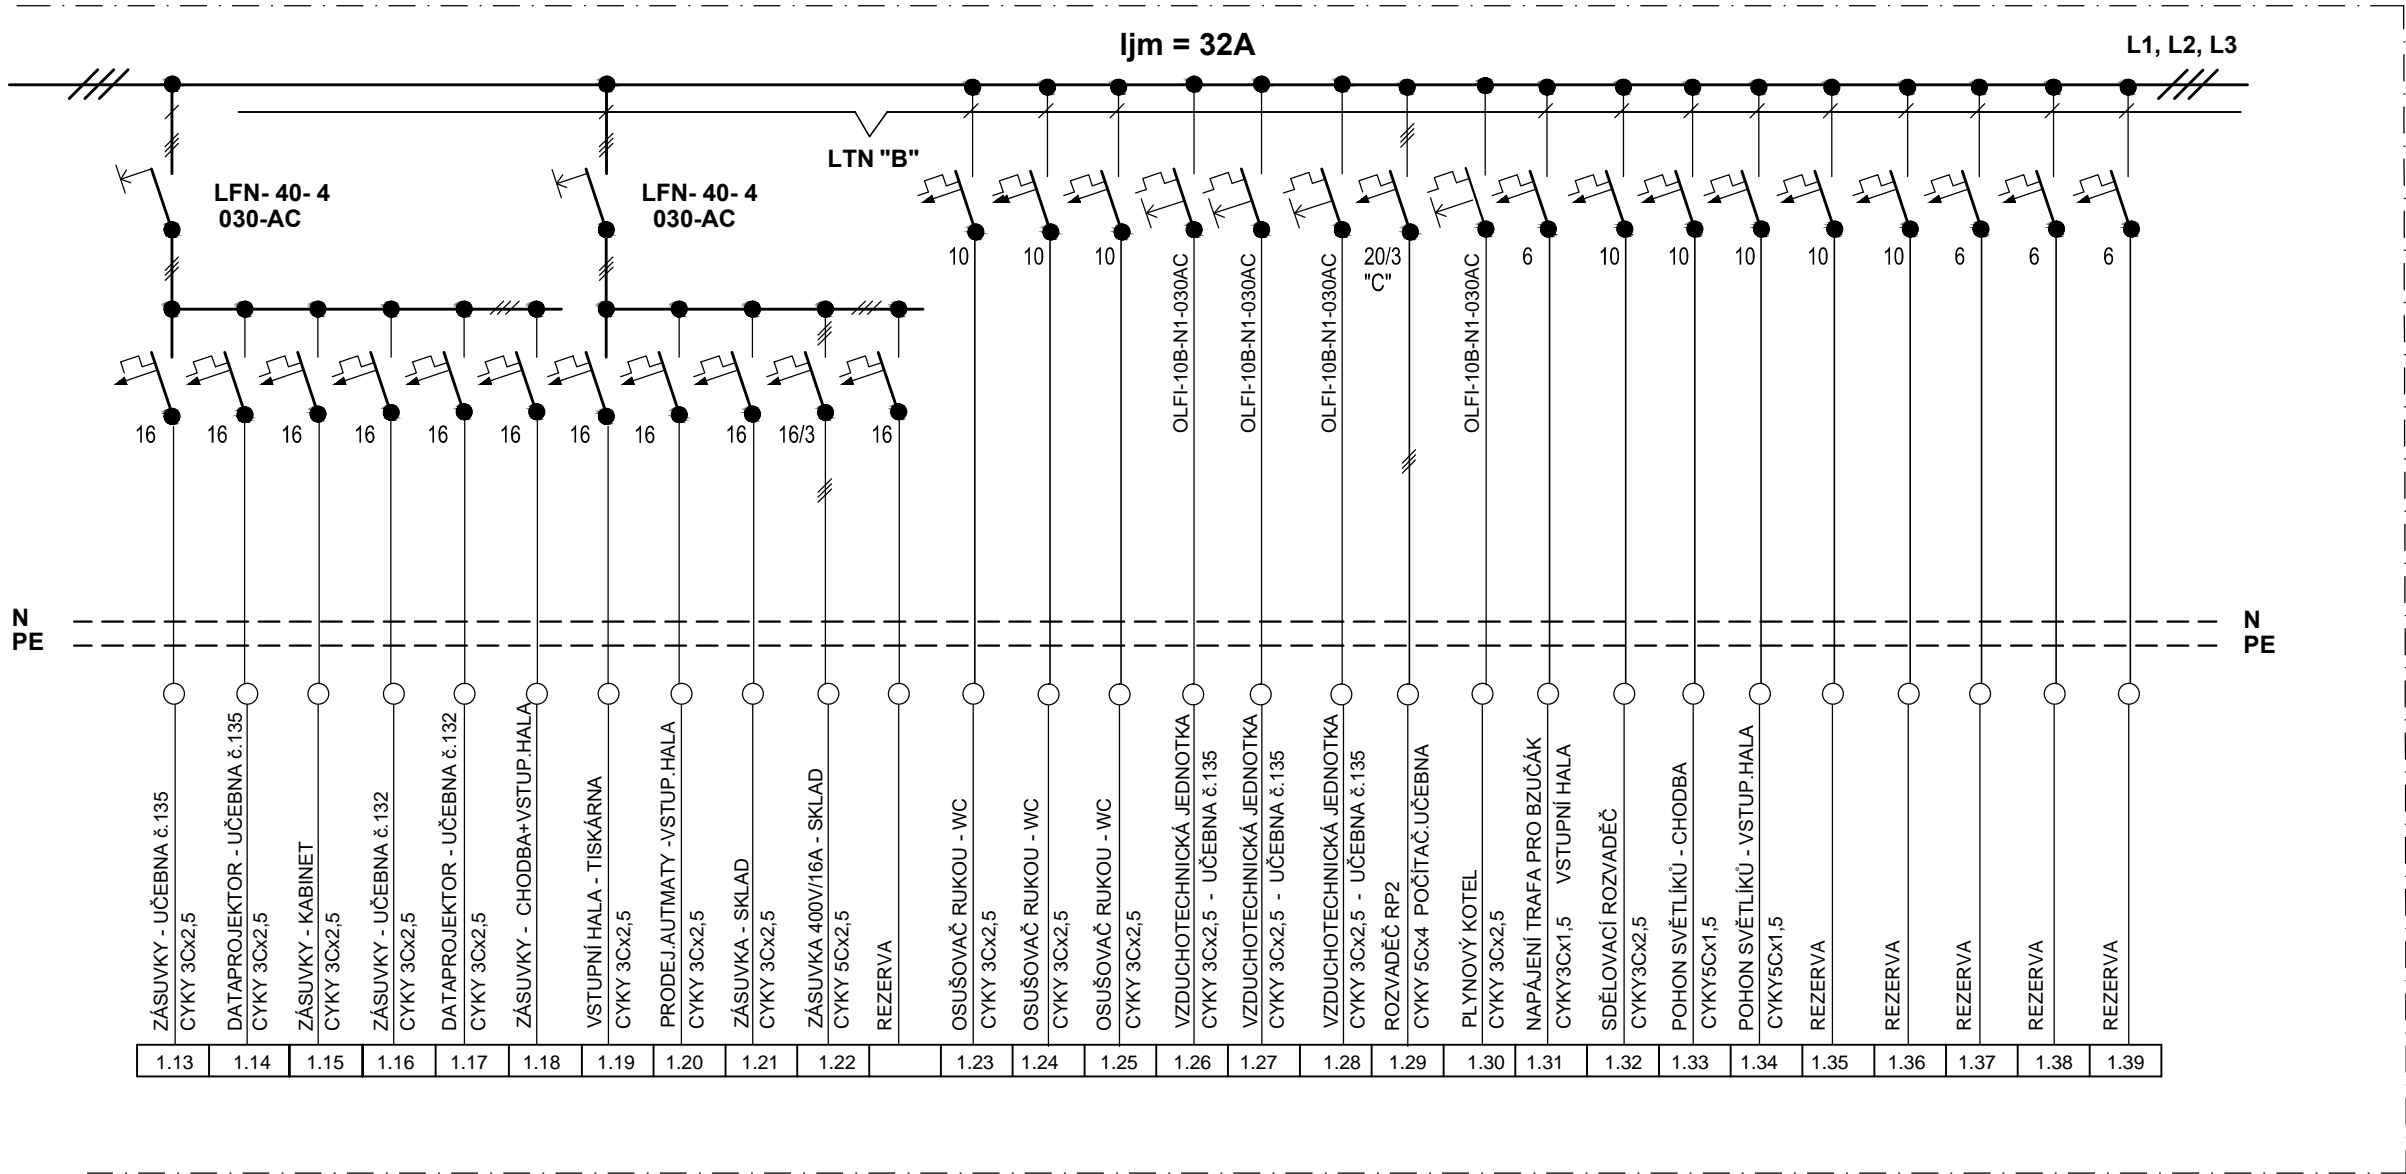

ELEKTRICKÁ SÍŤ:  
TN - C - S,3 NPE; ~ 50Hz; 230/400V  
OCHRANA PŘED ÚRAZEM EL. PROUDEM:  
AUTOMATICKÝM ODPOJENÍM OD ZDROJE

HLAVNÍ PROJEKTANT Ing.Patrik Boguaj	VYPRACOVAL Josef Novotný	AUTORIZOVANÝ ING. Ing.Patrik Boguaj	Zpracovatel části PD: <div>BOGUAJ Stavební inženýrství s.r.o. Kameničky 41, 539 41 Kameničky IČO: 287 80 736 DIČ: CZ28780736</div>
KATASTRÁLNÍ ÚZEMÍ: Chocẽň STAVEBNÍ ÚŘAD: Chocẽň			
INVESTOR: Pardubický kraj Komenského náměstí 125, 530 02 Pardubice - Staré Město			
NÁZEV AKCE: OA a SOŠ cestovního ruchu Chocẽň, budova Tyršovo náměstí 220 - stavební úpravy přístavby a navazujících částí historické budovy			
ČÁST PD : D1.4 Technika prostředí staveb - elektroinstalace			
STUPEŇ PD: Projektová dokumentace k provedení stavby			
NÁZEV VÝKRESU: PŘÍSTAVBA - ROZVADĚČ RM1 - část 2			
ZAKÁZKOVÉ ČÍSLO : OMSŘI/24/00317-1204/2024			MĚŘÍTKO: ČÁST PD: OZNAČENÍ: D1.4.1 EL 05
ARCHIVNÍ ČÍSLO : 06/2024			
DATUM : Květen 2024			
FORMÁT: 2xA4			