


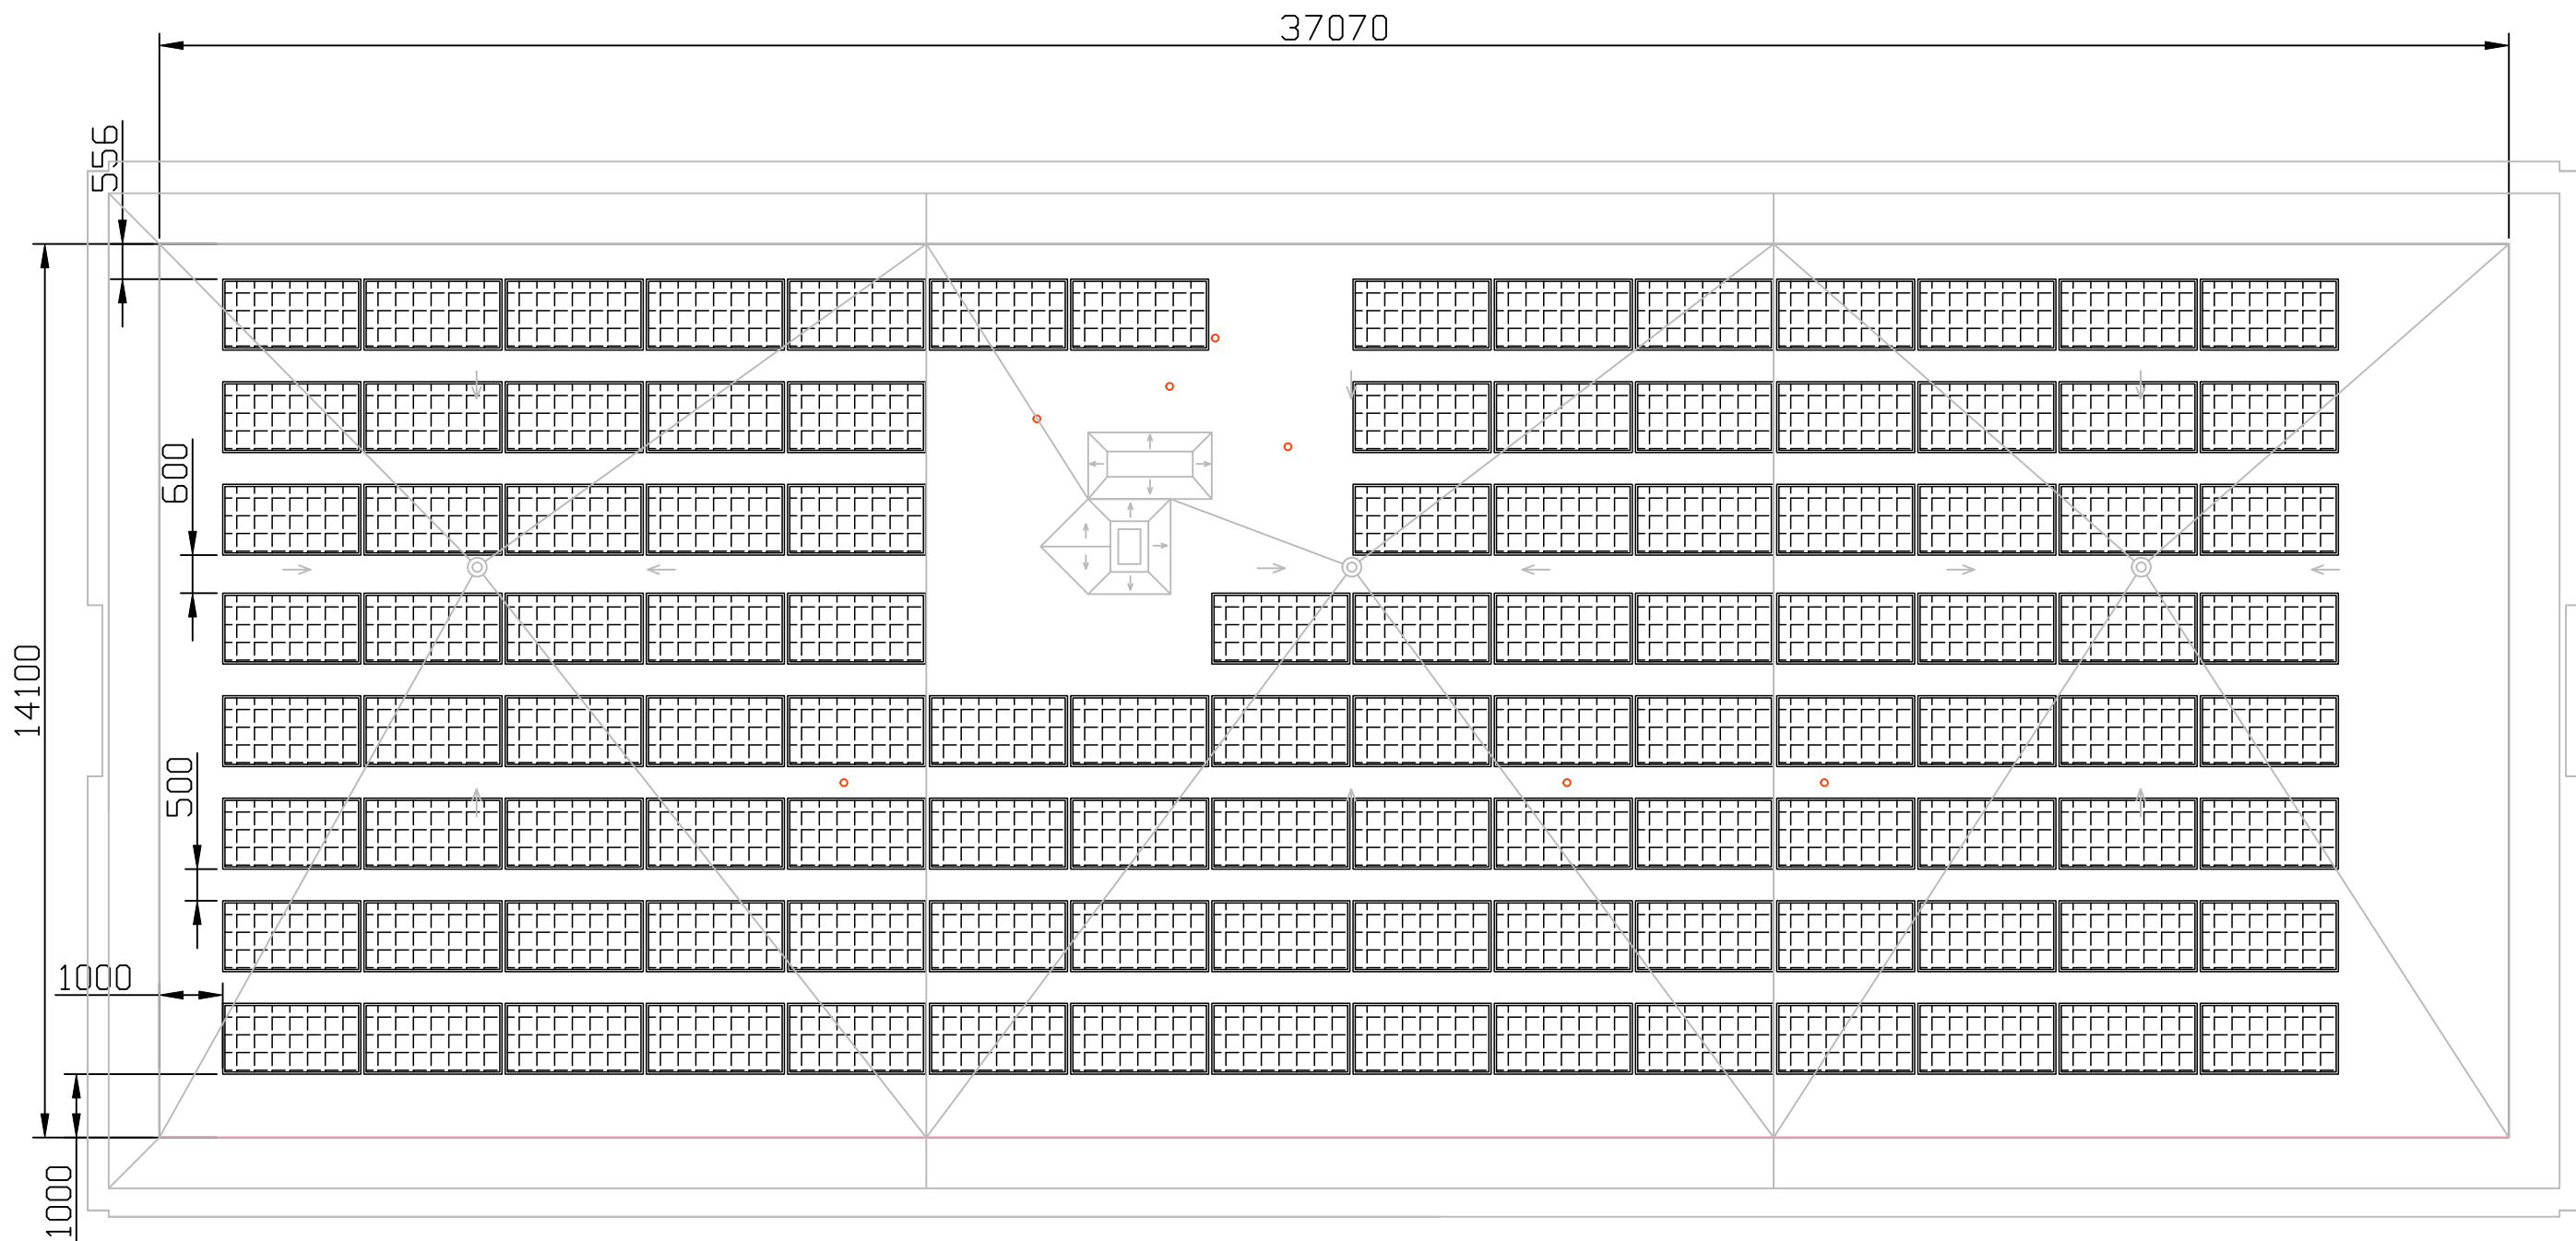




Legenda značek požární ochrany:

-  Řešené budovy
-  Místo pro azstavení techniky HZS
-  Zatravněné místo pro zastavení techniky HZS


ZODPOV.PROJEKTANT	Ing. Zdeněk Hradecký	IQservis.cz, s.r.o. Živcová 990/22 153 00 Praha 5–Radotín	
KONTROLOVAL	Ing. Zdeněk Hradecký		
VYPRACOVAL	Ing. Vladislava Svobodová		
INVESTOR	Krajský úřad Pardubického kraje Komenského nám. 125 532 11 Pardubice	FORMÁT	2 x A4
ZAKÁZKA: SPŠCH Pardubice – výstavba FTV elektrárny parc. č. 3671/11, p. č. st. 7029, 7026, 7027 k. ú. Pardubice [717657]		DATUM	17.05.2023
		ČÍSLO ZAKÁZKY	PBŘ 2327
		ÚČEL, STUP.DOK.	DÚR + DSP
VÝKRES: Situace		MĚŘÍTKO	ČÍSLO PŘÍLOHY
		1:1000	02



Legenda značek požární ochrany:

-  FV panel
-  Stávající konstrukce a technologie

ZODPOV.PROJEKTANT	Ing. Zdeněk Hradecký	IQservis.cz, s.r.o. Živcová 990/22 153 00 Praha 5–Radotín	
KONTROLOVAL	Ing. Zdeněk Hradecký		
VYPRACOVAL	Ing. Vladislava Svobodová		
INVESTOR	Krajský úřad Pardubického kraje Komenského nám. 125 532 11 Pardubice	FORMÁT	2 x A4
ZAKÁZKA: SPŠCH Pardubice – výstavba FTV elektrárny parc. č. 3671/11, p. č. st. 7029, 7026, 7027 k. ú. Pardubice [717657]		DATUM	17.05.2023
		ČÍSLO ZAKÁZKY	PBŘ 2327
		ÚČEL, STUP.DOK.	DÚR + DSP
VÝKRES:	Půdorys střechy s rozmístěním panelů – objekt A – dílny	MĚŘÍTKO	ČÍSLO PŘÍLOHY
		1:110	03

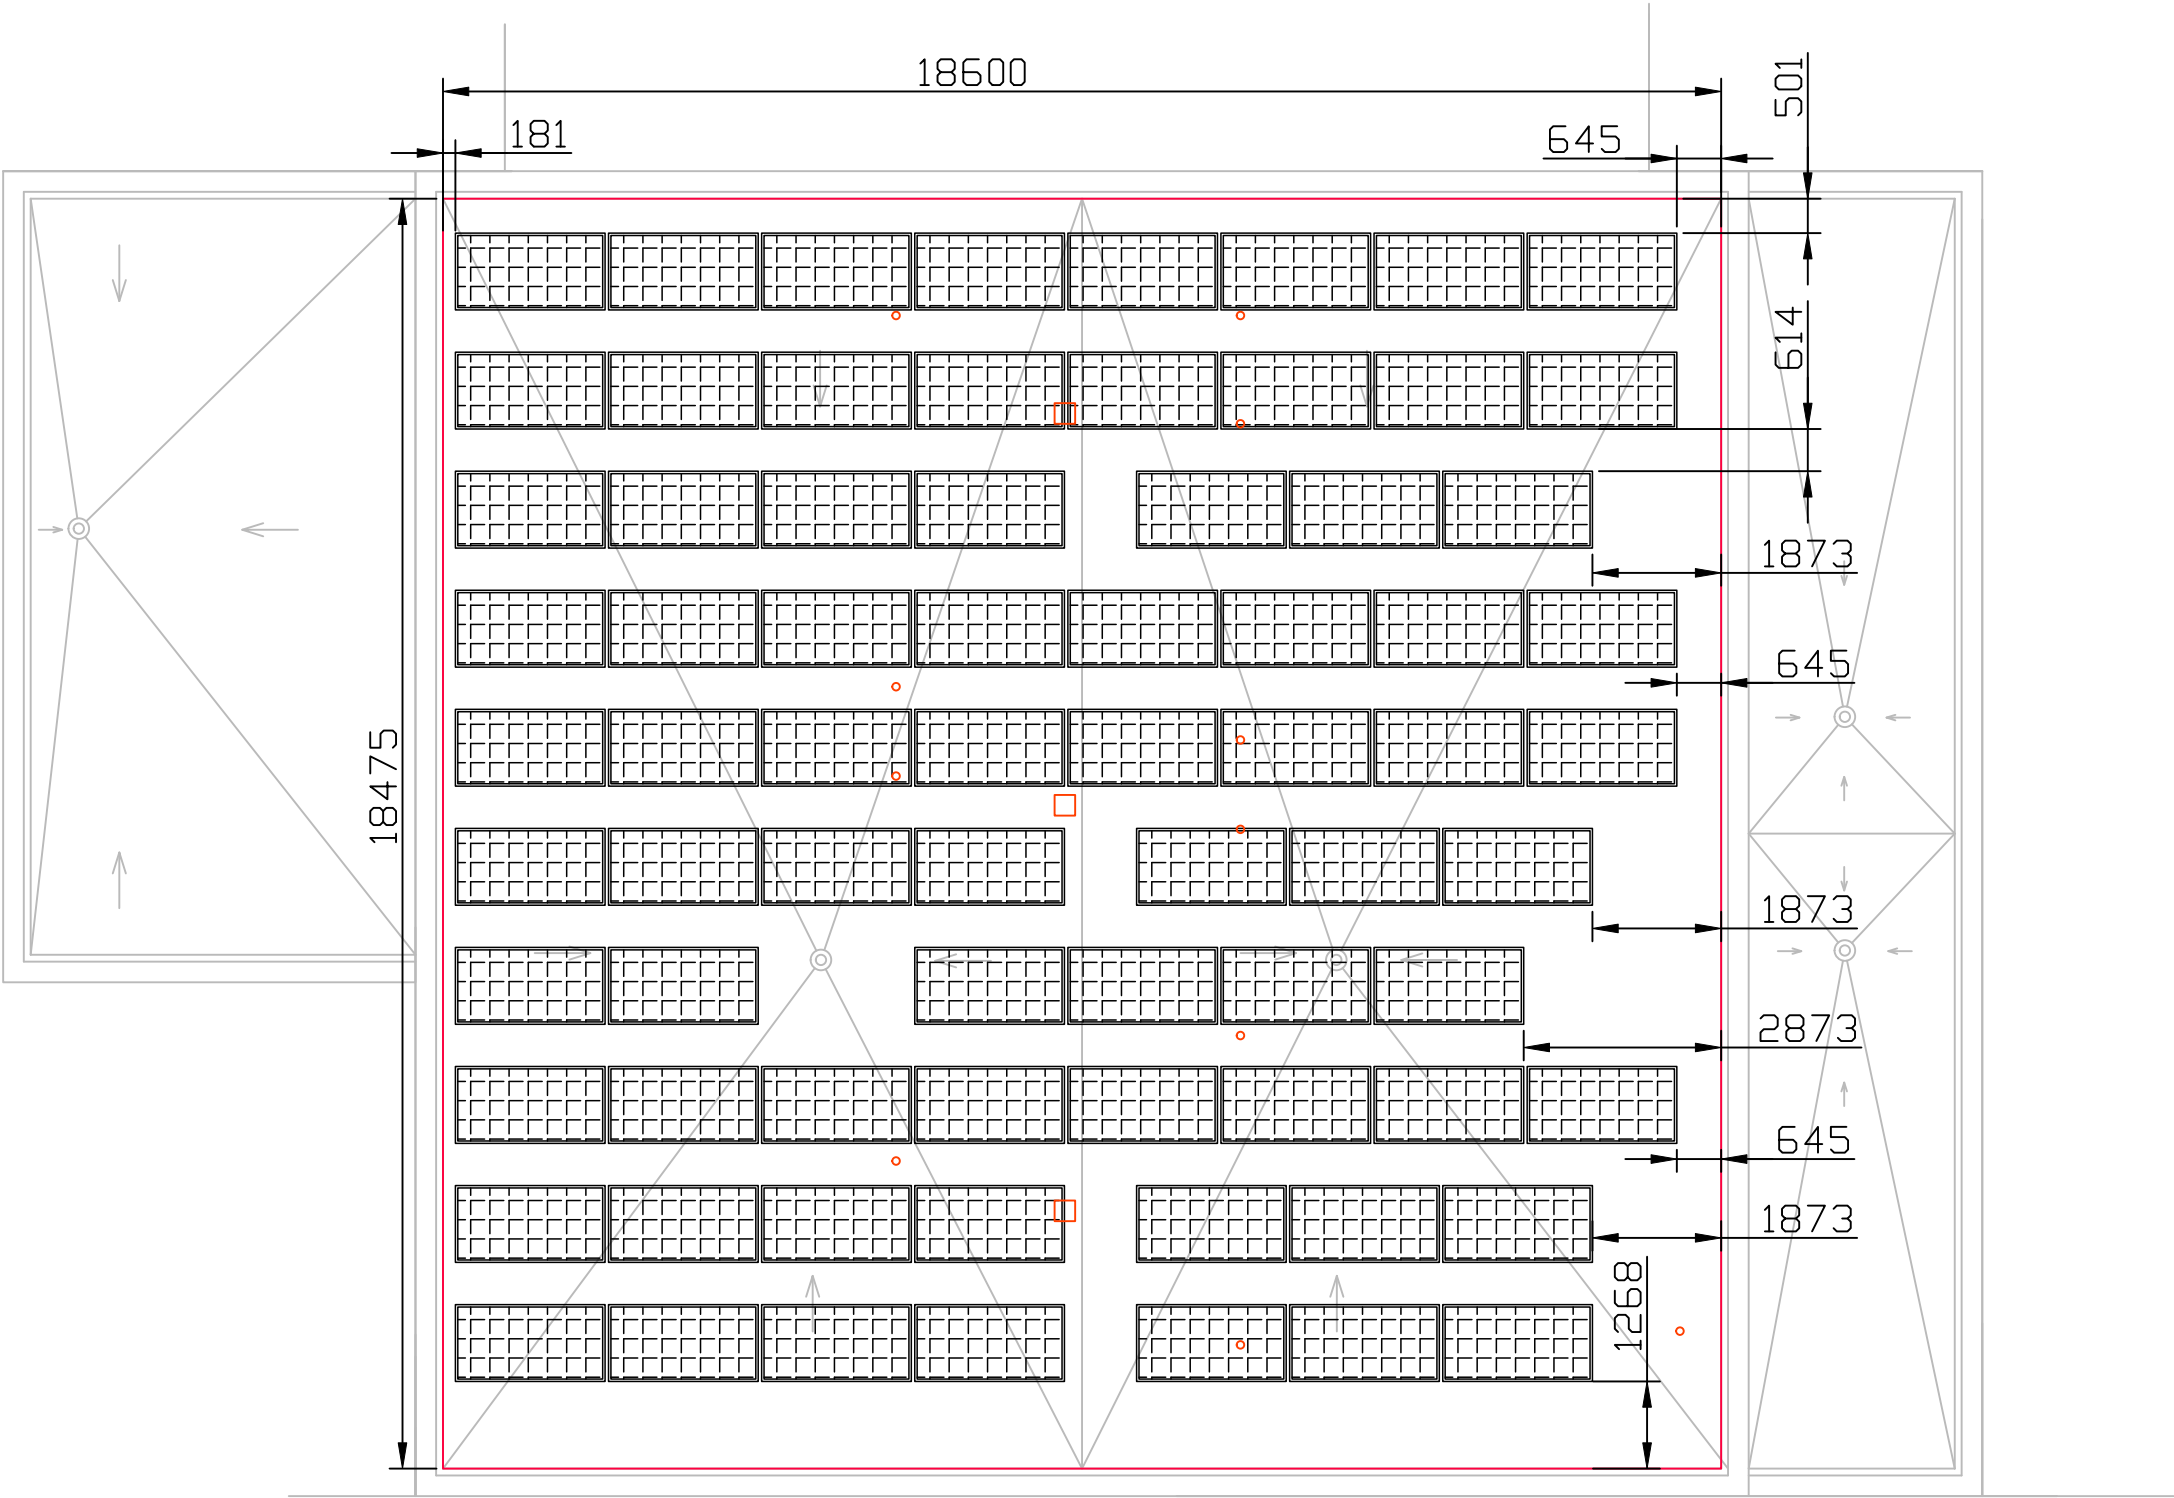


Legenda značek požární ochrany:






FV panel
Stávající konstrukce a technologie

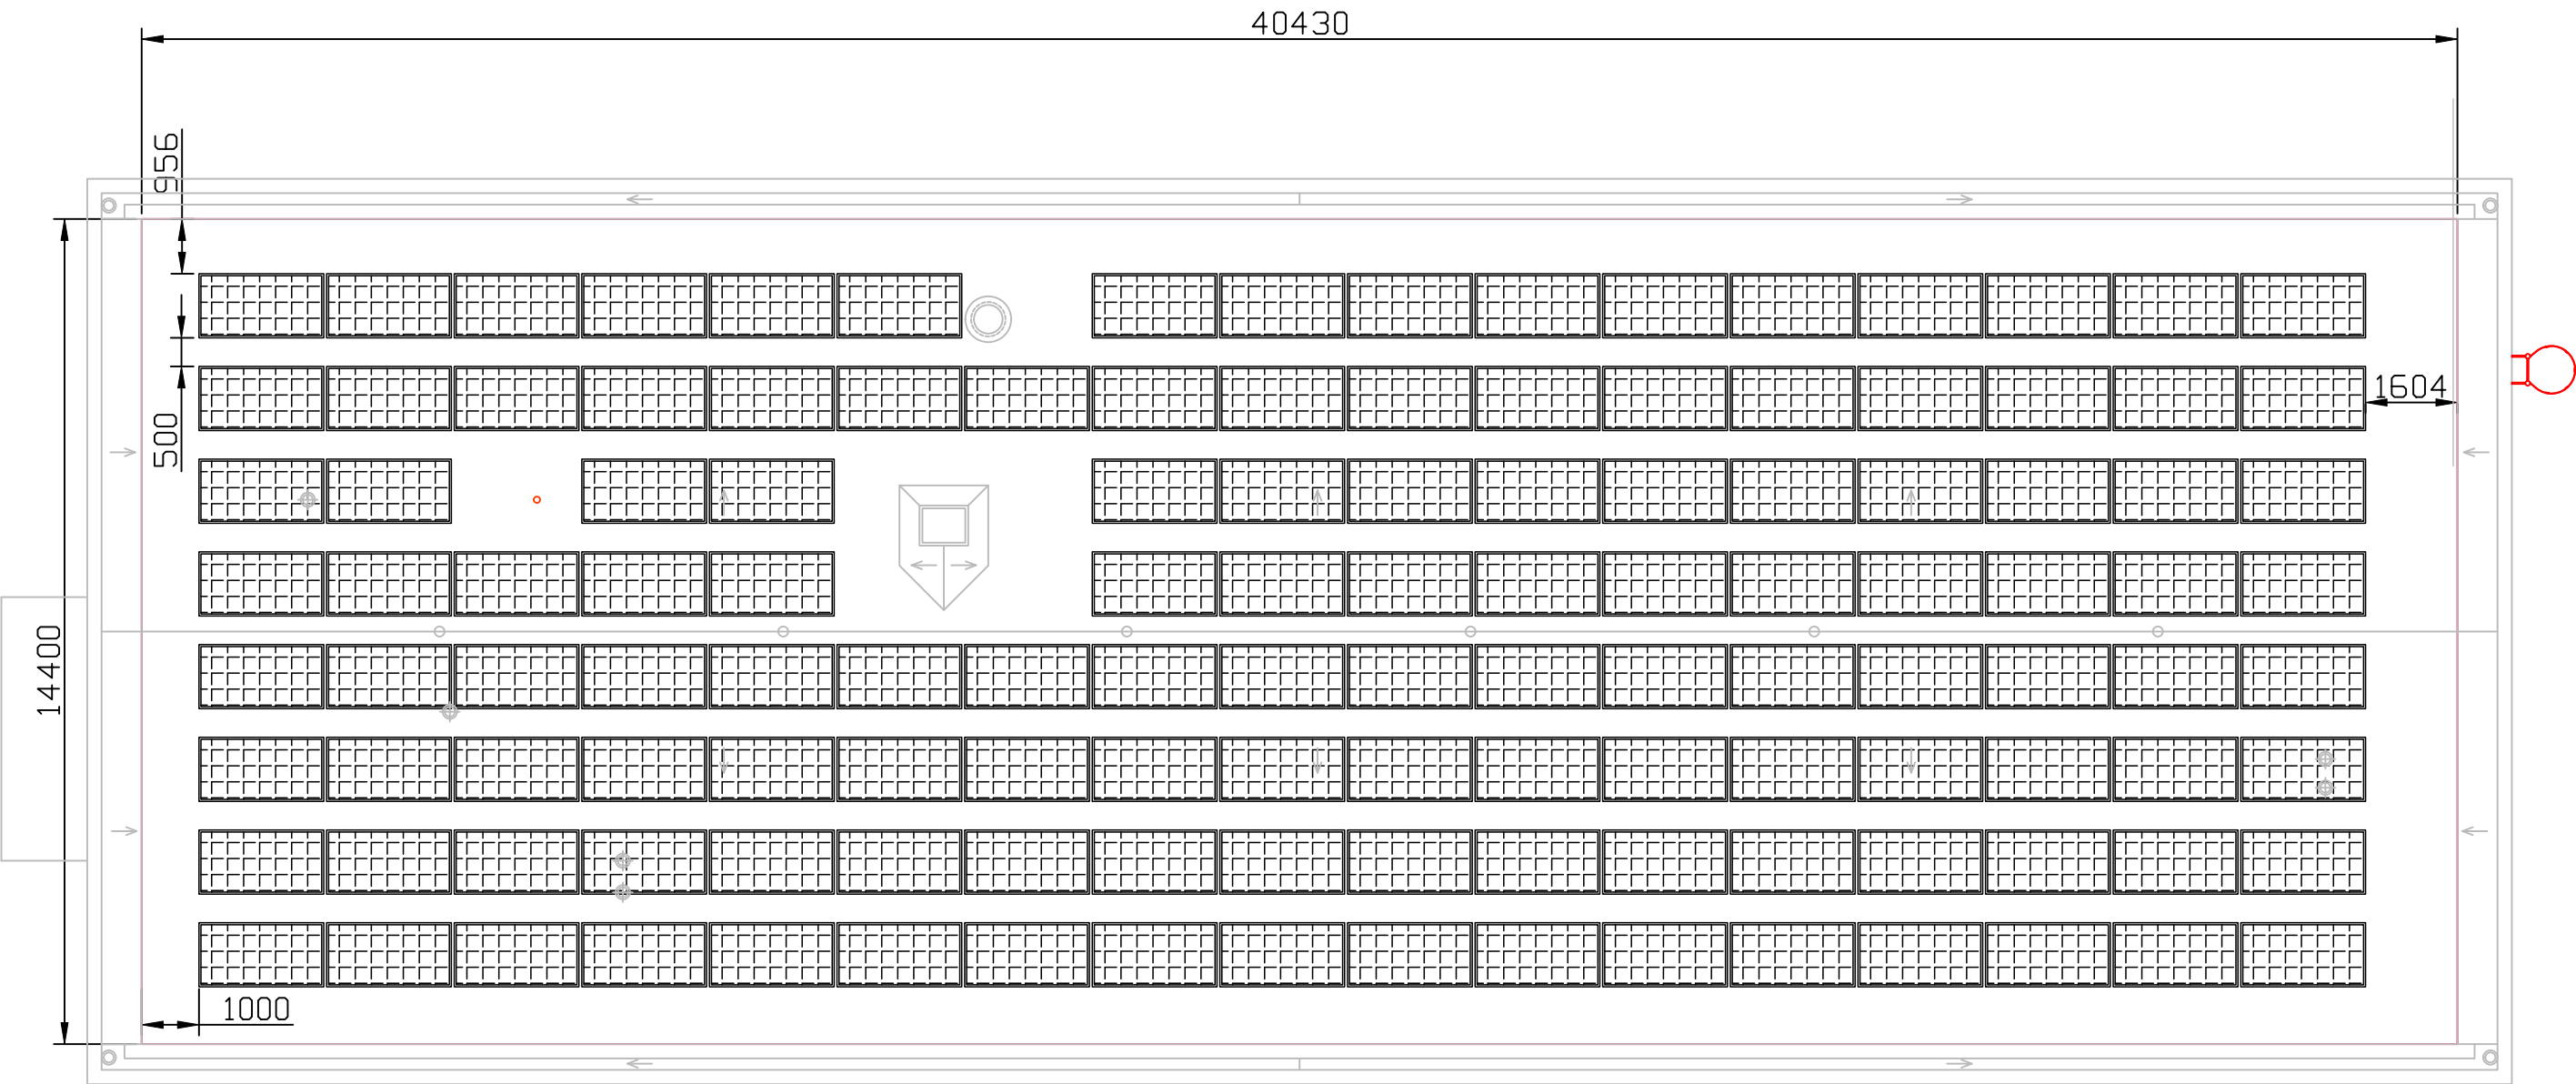
ZODPOV.PROJEKTANT	Ing. Zdeněk Hradecký	IQservis.cz, s.r.o. Živcová 990/22 153 00 Praha 5–Radotín	
KONTROLOVAL	Ing. Zdeněk Hradecký		
VYPRACOVAL	Ing. Vladislava Svobodová		
INVESTOR	Krajský úřad Pardubického kraje Komenského nám. 125 532 11 Pardubice	FORMÁT	2 x A4
ZAKÁZKA: SPŠCH Pardubice – výstavba FTV elektrárny parc. č. 3671/11, p. č. st. 7029, 7026, 7027 k. ú. Pardubice [717657]		DATUM	17.05.2023
		ČÍSLO ZAKÁZKY	PBŘ 2327
		ÚČEL, STUP.DOK.	DÚR + DSP
VÝKRES: Půdorys střechy s rozmístěním panelů – objekt A – dostavba		MĚŘÍTKO	ČÍSLO PŘÍLOHY
		1:110	04

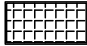

Legenda značek požární ochrany:

-  FV panel
-  Stávající konstrukce a technologie
-  Žebřík

ZODPOV.PROJEKTANT	Ing. Zdeněk Hradecký	IQservis.cz, s.r.o. Živcová 990/22 153 00 Praha 5–Radotín	
KONTROLOVAL	Ing. Zdeněk Hradecký		
VYPRACOVAL	Ing. Vladislava Svobodová		
INVESTOR	Krajský úřad Pardubického kraje Komenského nám. 125 532 11 Pardubice	FORMÁT	2 x A4
ZAKÁZKA: SPŠCH Pardubice – výstavba FTV elektrárny parc. č. 3671/11, p. č. st. 7029, 7026, 7027 k. ú. Pardubice [717657]		DATUM	17.05.2023
		ČÍSLO ZAKÁZKY	PBŘ 2327
		ÚČEL, STUP.DOK.	DÚR + DSP
VÝKRES:	Půdorys střechy s rozmístěním panelů – objekt A – jídelna	MĚŘÍTKO	ČÍSLO PŘÍLOHY
		1:120	05

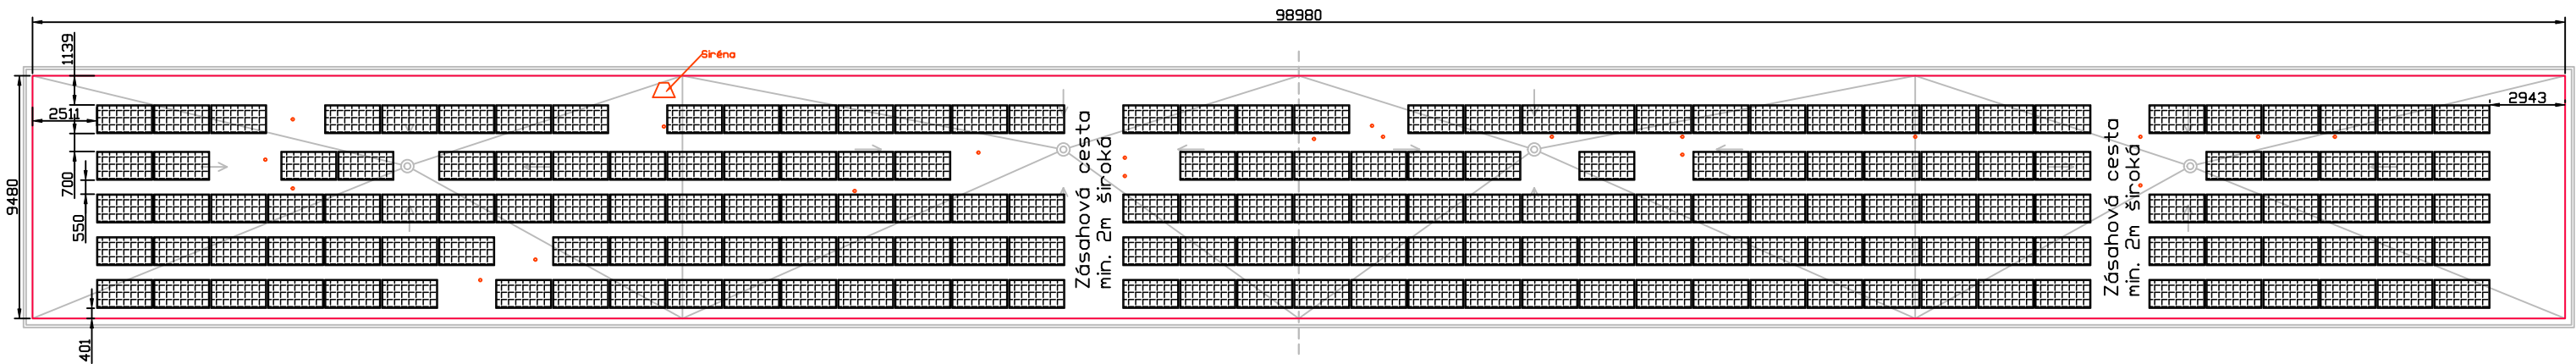

Legenda značek požární ochrany:




FV panel



Stávající konstrukce a technologie


ZODPOV.PROJEKTANT	Ing. Zdeněk Hradecký	IQservis.cz, s.r.o. Živcová 990/22 153 00 Praha 5–Radotín	
KONTROLOVAL	Ing. Zdeněk Hradecký		
VYPRACOVAL	Ing. Vladislava Svobodová		
INVESTOR	Krajský úřad Pardubického kraje Komenského nám. 125 532 11 Pardubice	FORMÁT	2 x A4
ZAKÁZKA: SPŠCH Pardubice – výstavba FTV elektrárny parc. č. 3671/11, p. č. st. 7029, 7026, 7027 k. ú. Pardubice [717657] VÝKRES: Půdorys střechy s rozmístěním panelů – objekt A – učebny		DATUM	17.05.2023
		ČÍSLO ZAKÁZKY	PBŘ 2327
		ÚČEL, STUP.DOK.	DÚR + DSP
		MĚŘÍTKO	ČÍSLO PŘÍLOHY
		1:250	06

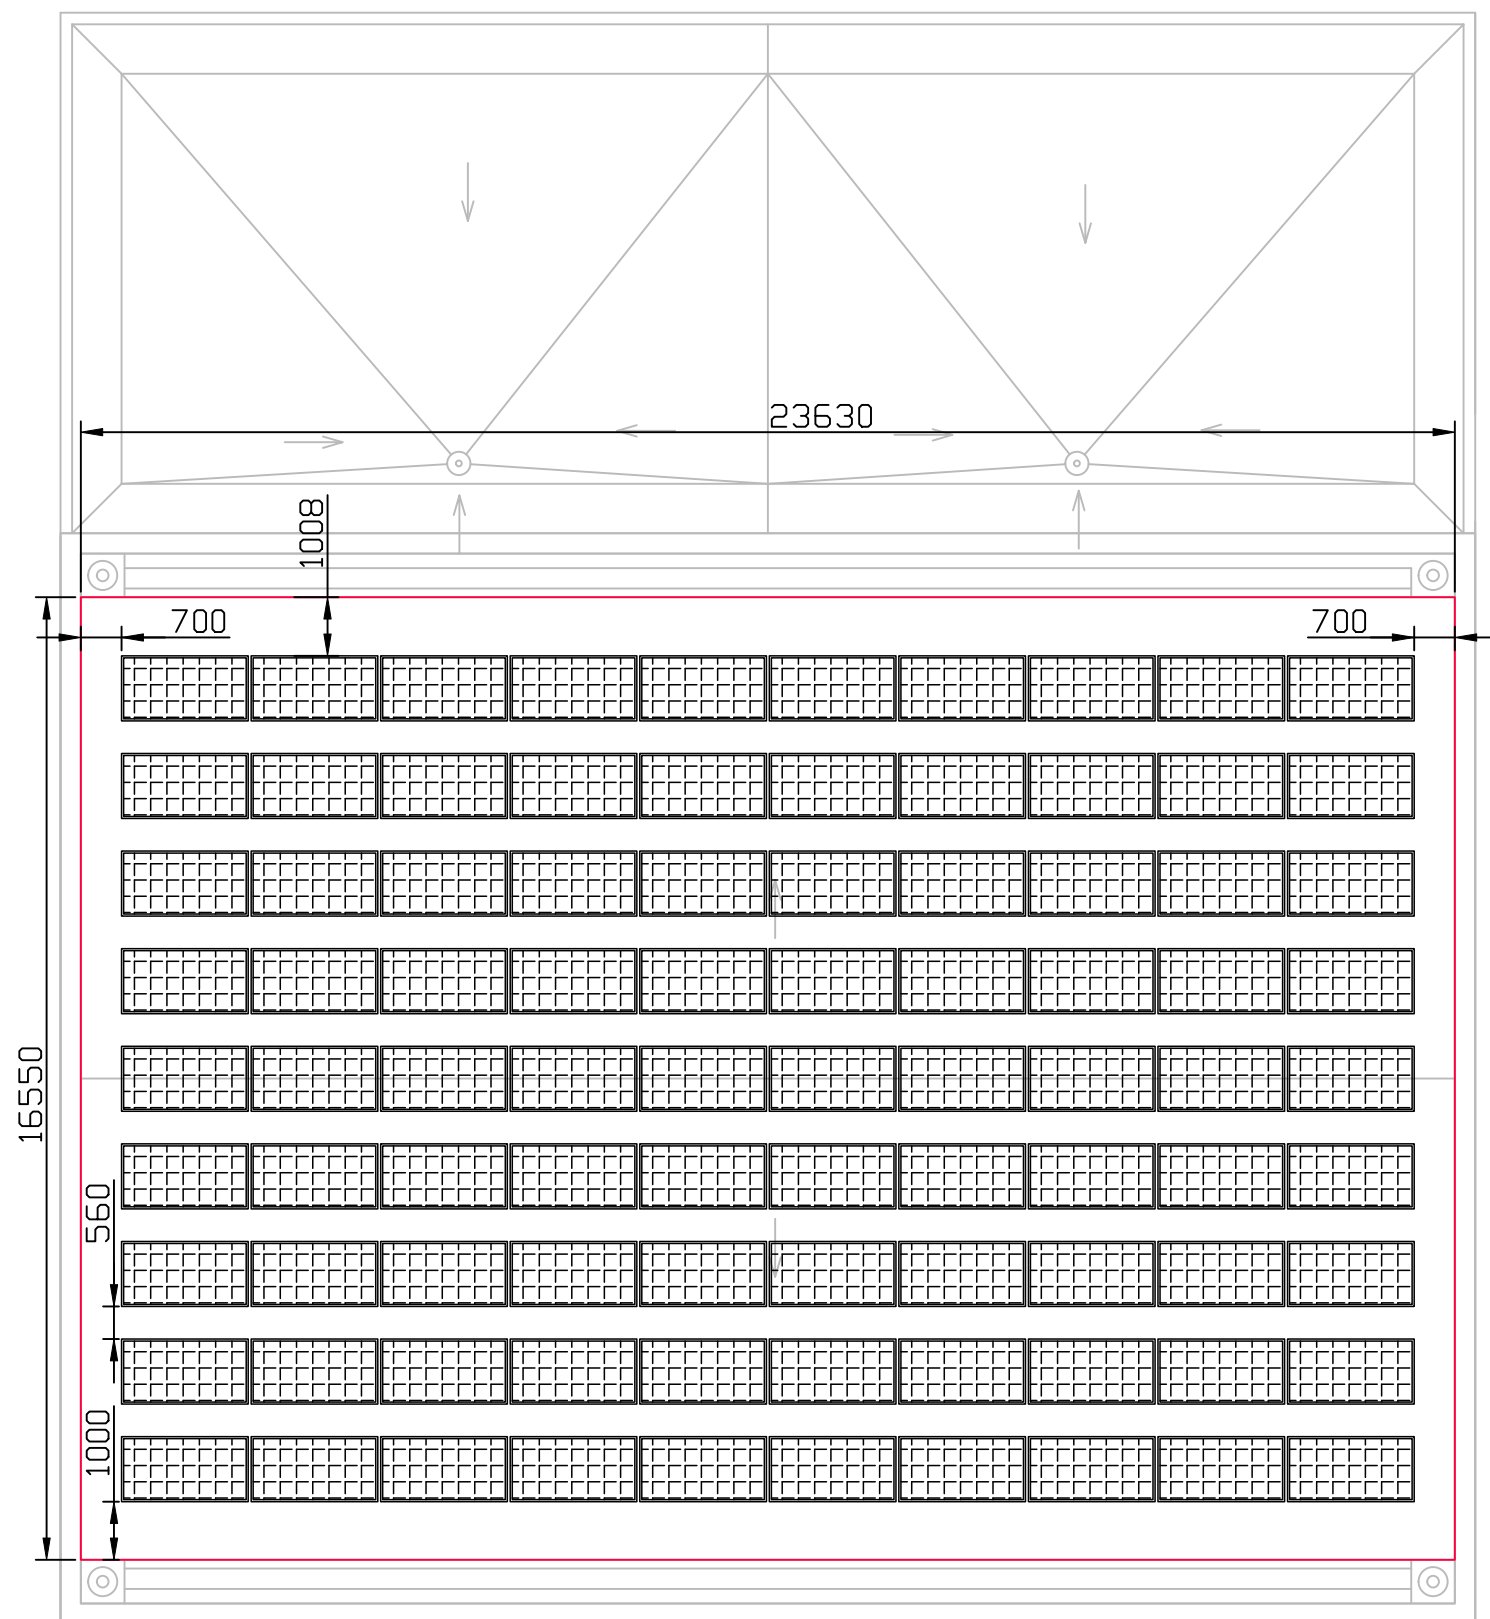

Legenda značek požární ochrany:

-  FV panel
-  Stávající konstrukce a technologie

ZODPOV.PROJEKTANT	Ing. Zdeněk Hradecký	IQservis.cz, s.r.o. Živcová 990/22 153 00 Praha 5–Radotín	
KONTROLOVAL	Ing. Zdeněk Hradecký		
VYPRACOVAL	Ing. Vladislava Svobodová		
INVESTOR	Krajský úřad Pardubického kraje Komenského nám. 125 532 11 Pardubice	FORMÁT	2 x A4
ZAKÁZKA: SPŠCH Pardubice – výstavba FTV elektrárny parc. č. 3671/11, p. č. st. 7029, 7026, 7027 k. ú. Pardubice [717657]		DATUM	17.05.2023
		ČÍSLO ZAKÁZKY	PBŘ 2327
		ÚČEL, STUP.DOK.	DÚR + DSP
VÝKRES: Půdorys střechy s rozmístěním panelů – objekt B – tělocvična		MĚŘÍTKO	ČÍSLO PŘÍLOHY
		1:130	07

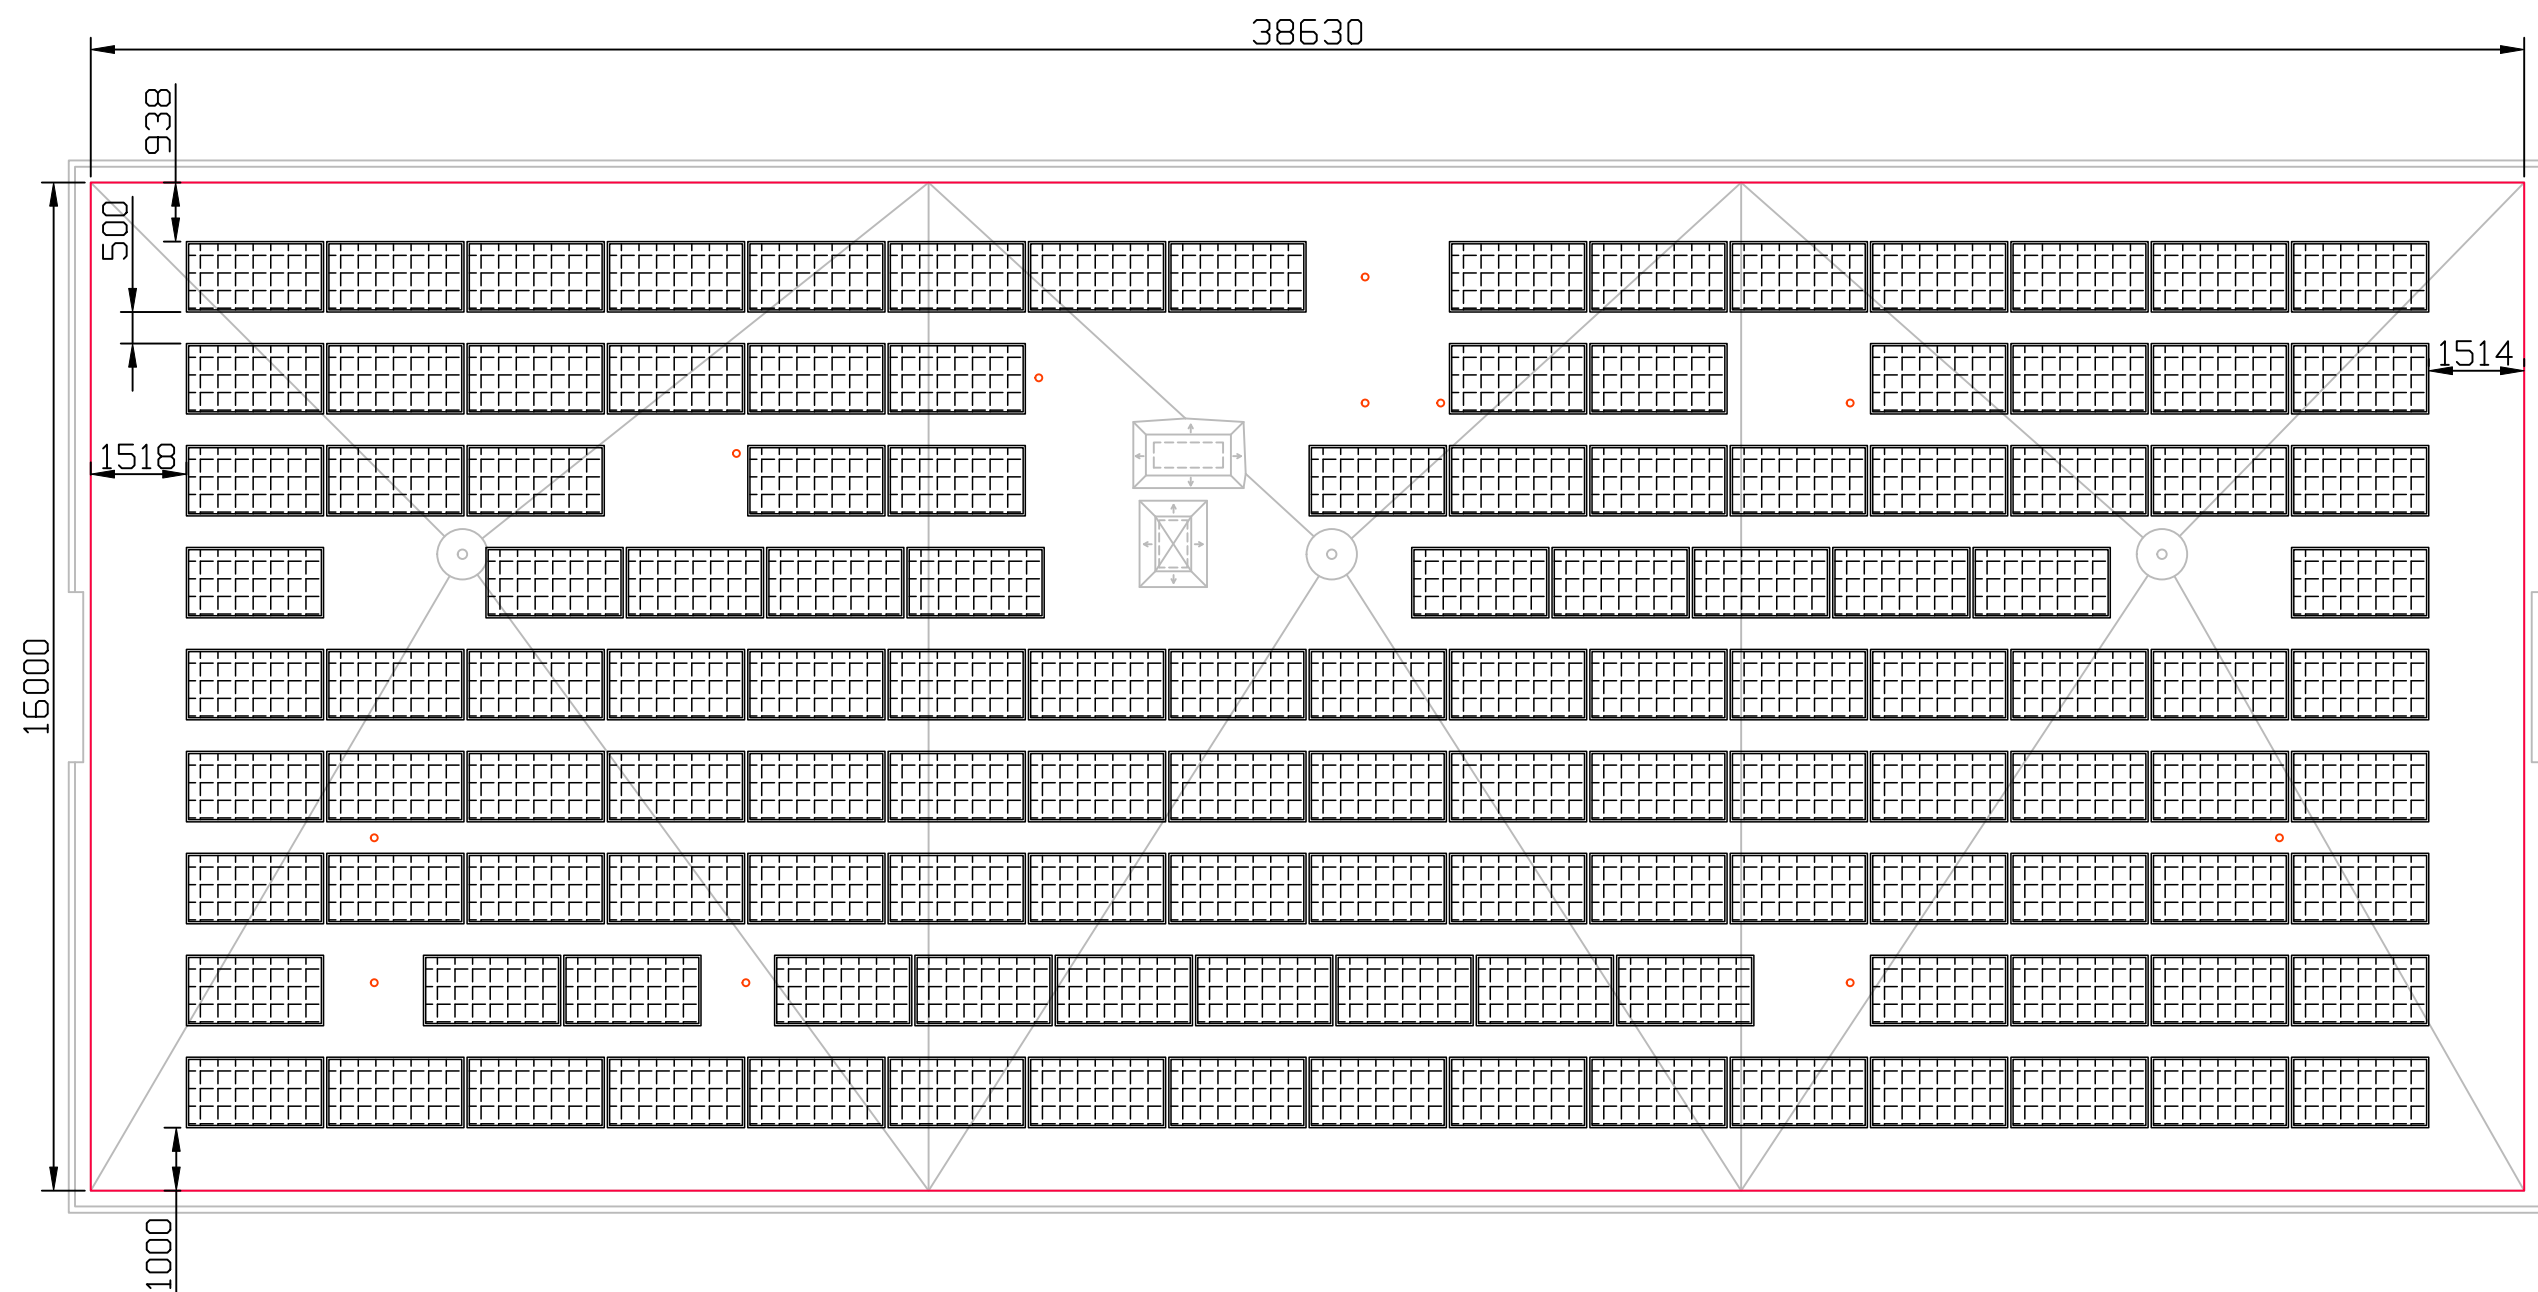

Legenda značek požární ochrany:



FV panel



Stávající konstrukce a technologie

ZODPOV.PROJEKTANT	Ing. Zdeněk Hradecký	IQservis.cz, s.r.o. Živcová 990/22 153 00 Praha 5–Radotín	
KONTROLOVAL	Ing. Zdeněk Hradecký		
VYPRACOVAL	Ing. Vladislava Svobodová		
INVESTOR	Krajský úřad Pardubického kraje Komenského nám. 125 532 11 Pardubice	FORMÁT	2 x A4
ZAKÁZKA: SPŠCH Pardubice – výstavba FTV elektrárny parc. č. 3671/11, p. č. st. 7029, 7026, 7027 k. ú. Pardubice [717657]		DATUM	17.05.2023
		ČÍSLO ZAKÁZKY	PBŘ 2327
		ÚČEL, STUP.DOK.	DÚR + DSP
VÝKRES: Půdorys střechy s rozmístěním panelů – objekt C – laboratoře		MĚŘÍTKO	ČÍSLO PŘÍLOHY
		1:120	08

